



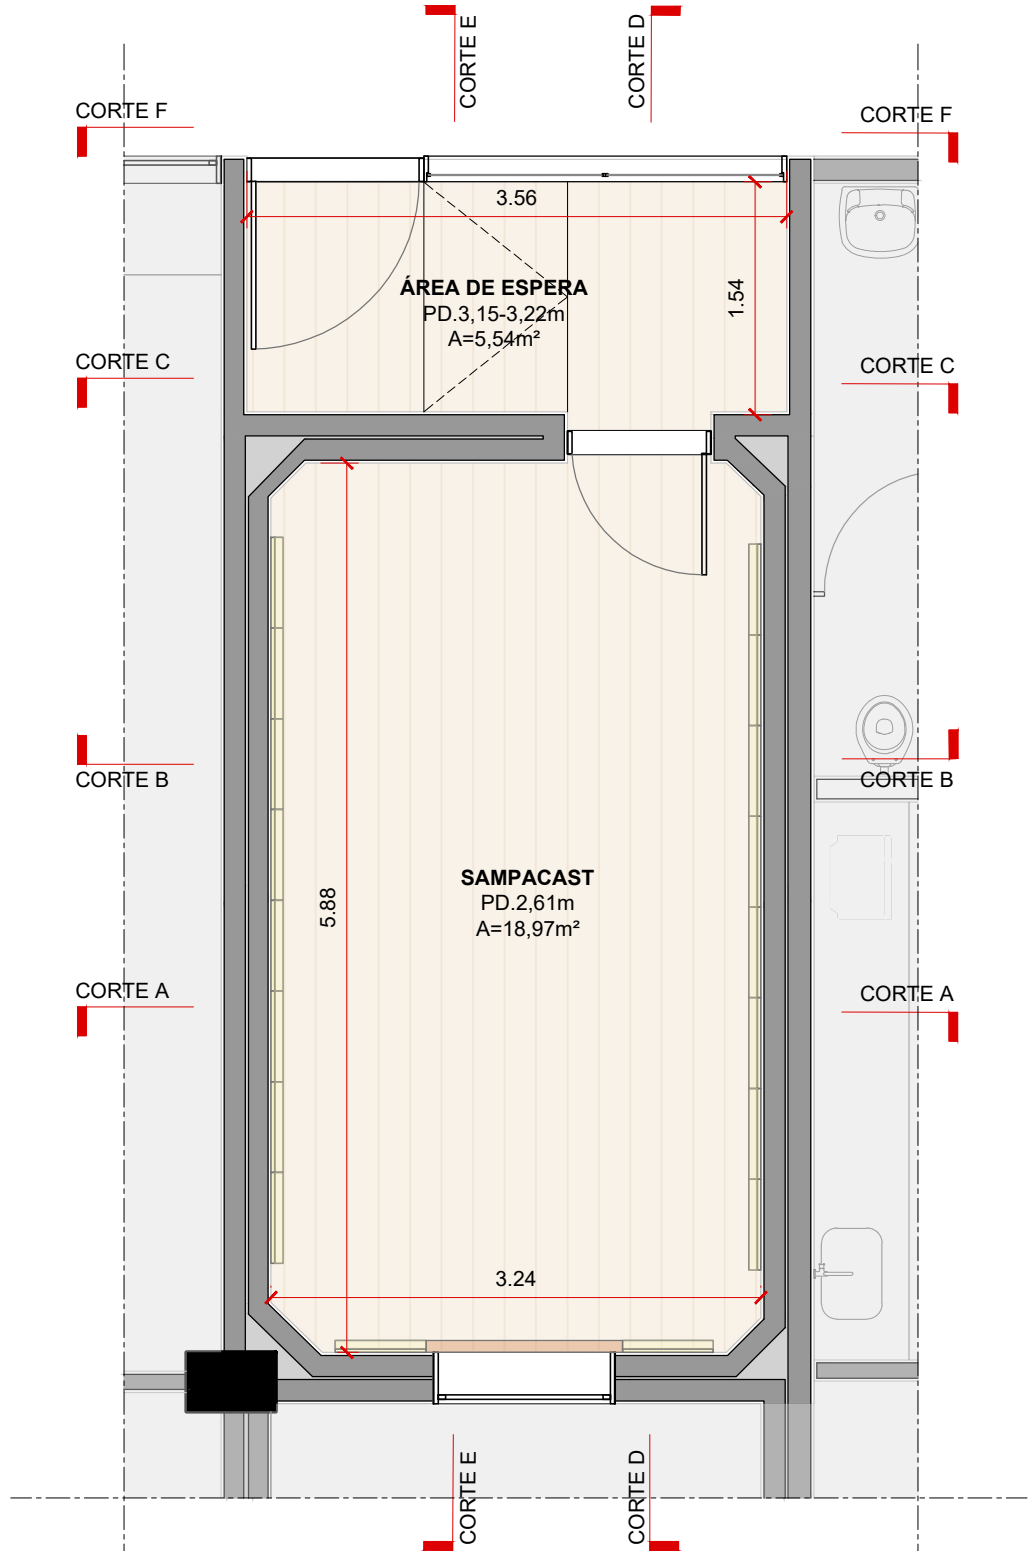

PLANTA BAIXA - ARQUITETURA
ESCALA 1:50

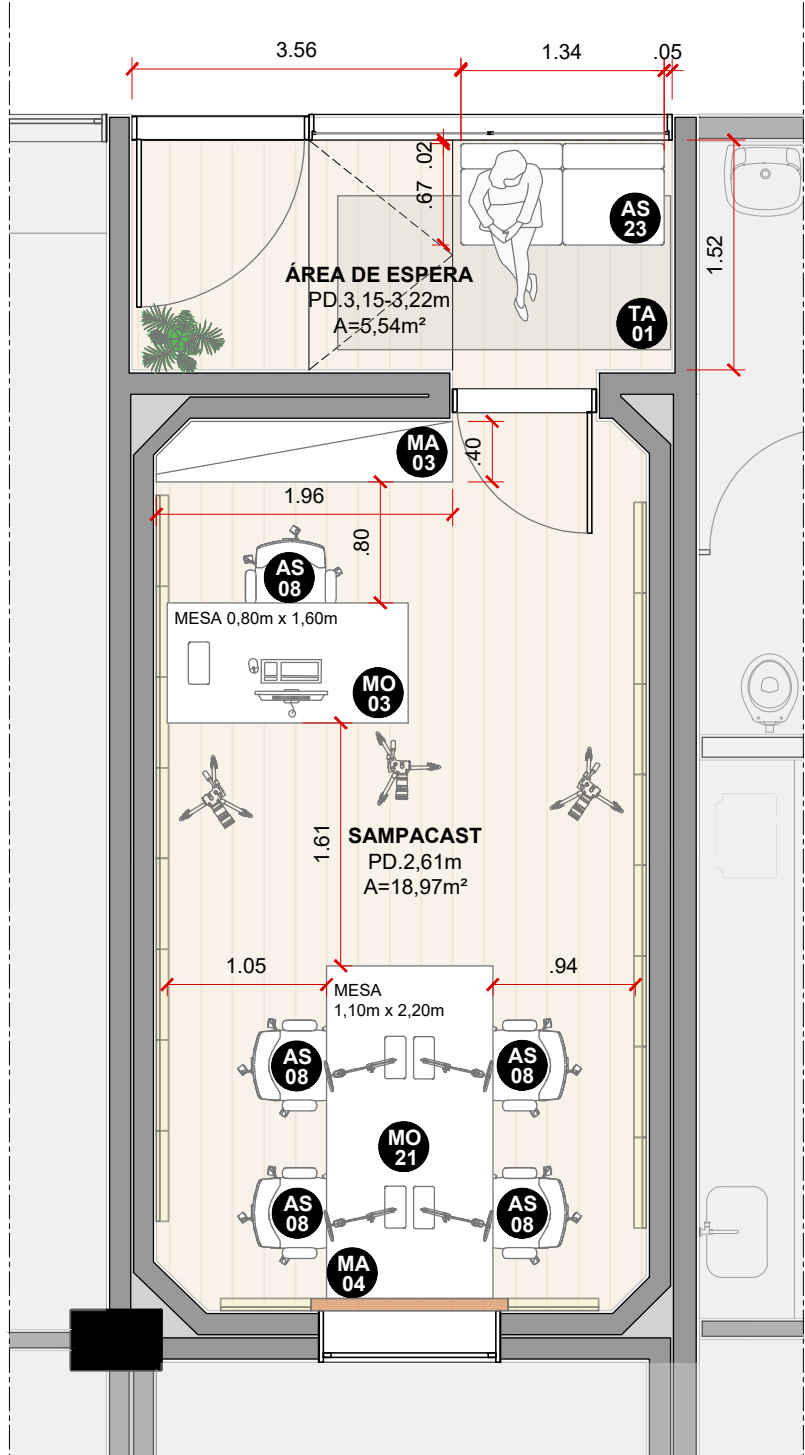

PLANTA BAIXA - LAYOUT
ESCALA 1:50

LEGENDA MARCENARIA

MA	MARCENARIA	COR/ACABAMENTO	UNID.
03	CONJUNTO DE ARMÁRIOS COM PORTA DE CORRER E ABRIR - VER AMPLIAÇÃO DE MARCENARIA	MDF MELANÍNICO COR JALAPÃO	01
04	PAINEL MDF - VER AMPLIAÇÃO DE MARCENARIA	MDF MELANÍNICO COR JALAPÃO	01

LEGENDA MOBILIÁRIO

AS	ASSENTOS	COR/ACABAMENTO	UNID.
08	CADEIRA GIRATÓRIA COM ENCOSTO EM TELA, DIRETORIA	ESTRUTURA COR CINZA, ASSENTO SMILI COR VERDE 3721	05
23	SOFÁ MODULAR 0,79x1,34x0,67m (AxLxP), 2 LUGARES, LINHA MOV	ESTRUTURA COR CINZA ASSENTO SIMILI COR VERDE 3721	01

MO MOBILIÁRIO

21	MESA REUNIÃO 0,74x2,20 x1,10m (AxLxP) COM CAIXA DE ELÉTRICA INTEGRADA	ESTRUTURA COR CINZA RALL, TAMPO MELANÍNICO CARVALHO PRATA	01
03	MESA 0,74x1,60x0,80m (AxLxP) COM CAIXA DE ELÉTRICA INTEGRADA	ESTRUTURA COR CINZA RALL, TAMPO MELANÍNICO CARVALHO PRATA	01

TA TAPETE

01	TAPETE PARA SALA NORDIC 06 1,40x2,00m (LxP)	COR CINZA E BEGE	01
----	---	------------------	----

NOTAS

- TODAS AS MEDIDAS DEVERÃO SER CONFERIDAS NO CANTEIRO DE OBRAS ANTES DE SUA EXECUÇÃO.
- EM CASO DE DIVERGENCIA ENTRE O DESENHO E AS COTAS, AS COTAS PREVALECEM SEMPRE SOBRE OS DESENHOS ELABORADOS. OS ARQUITETOS DEVERÃO SER INFORMADOS.
- EM CASO DE DIVERGENCIA DOS DESENHOS ELABORADOS EM PROJETO, PREVALECEM SEMPRE OS DESENHOS DE MAIOR DETALHAMENTO (NA ORDEM, ESCALA 1/1, 1/5, 1/20, 1/50 ETC.).
- PARA DEMOLIÇÕES DEVE SER VERIFICADO PROJETO ESPECÍFICO DE ENGENHARIA.
- CONFERIR COTAS DE NÍVEL ANTES DA EXECUÇÃO.

AGÊNCIA SÃO PAULO DE DESENVOLVIMENTO

PROJETO
SAMPACAST - URBANISMO SOCIAL

ASSUNTO
PLANTA BAIXA - ARQUITETURA E LAYOUT
PROJETO BÁSICO DE ARQUITETURA

ENDEREÇO
TERRITÓRIO CEUS - CONSULTAR NO TERMO DE REFERÊNCIA

AMBIENTE
CENTRO EDUCACIONAL UNIFICADO

ARQUITETOS (AS)
GPET - GERÊNCIA DE PROJETOS E ESPAÇOS DE TRABALHO

ADE SAMPA
AGÊNCIA SÃO PAULO DE DESENVOLVIMENTO

FOLHA
01/07

DATA
JUN.2024