


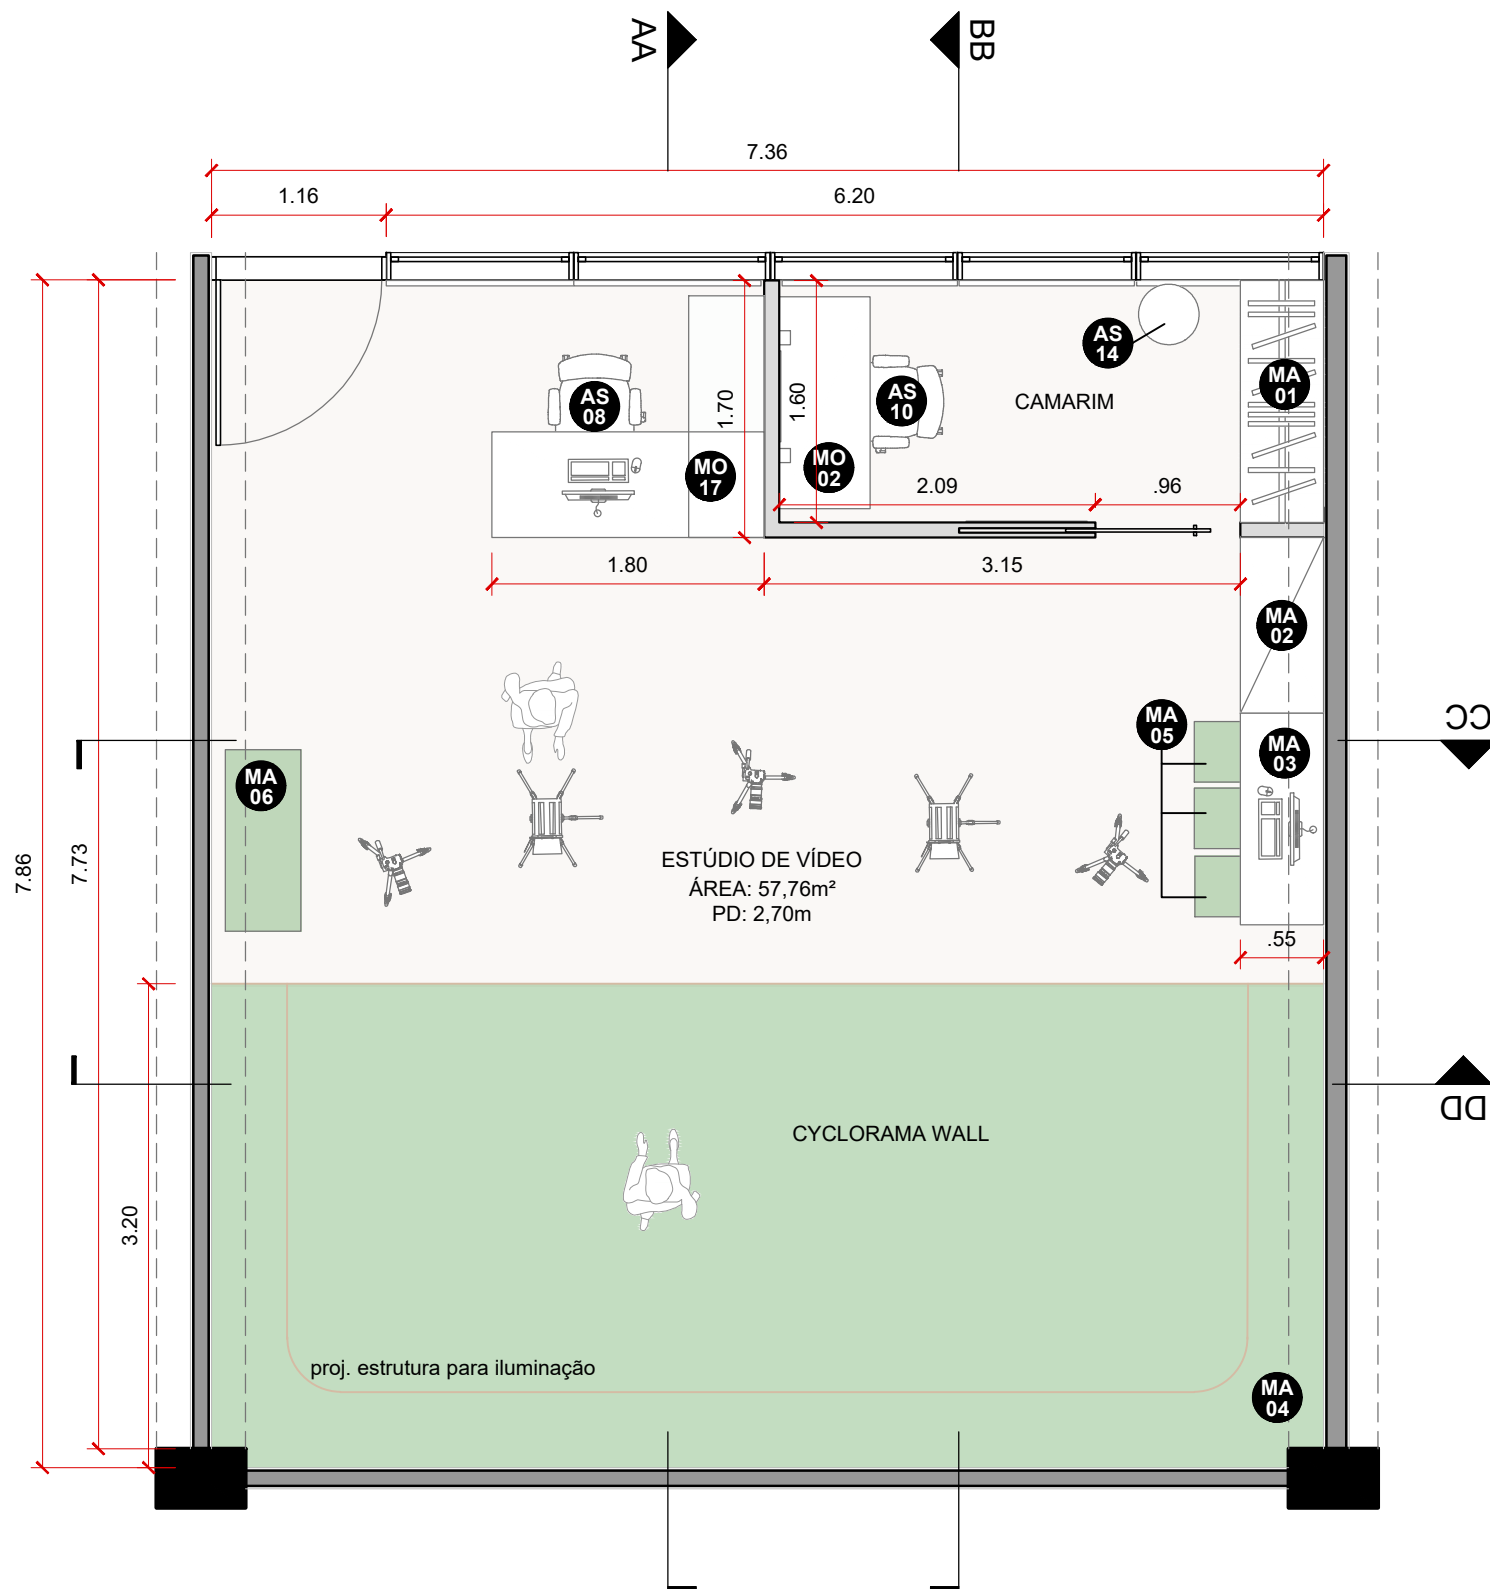

PLANTA BAIXA - LAYOUT | ESTÚDIO DE VÍDEO CENTRO EDUCACIONAL UNIFICADO
ESCALA 1:50

NOTAS

1. TODAS AS MEDIDAS DEVERÃO SER CONFERIDAS NO CANTEIRO DE OBRAS ANTES DE SUA EXECUÇÃO. VARIAÇÕES DE MEDIDAS EXISTENTES ENTRE O PROJETO E O CANTEIRO DEVEM SER INFORMADAS AOS ARQUITETOS RESPONSÁVEIS ANTES DA EXECUÇÃO DE CADA SERVIÇO.
2. EM CASO DE DIVERGÊNCIA ENTRE O DESENHO E AS COTAS, AS COTAS PREVALECEERÃO SEMPRE SOBRE OS DESENHOS ELABORADOS. OS ARQUITETOS DEVERÃO SER INFORMADOS.
3. O TERMO DE REFERÊNCIA OU ATA OBJETO DESTA CONTRATAÇÃO DEVERÁ SER RESPEITADO.
4. EM CASO DE DÚVIDAS REFERENTES AO PROJETO, CONSULTAR OS ARQUITETOS RESPONSÁVEIS.

LEGENDA MARCENARIA

MA MARCENARIA		UNID.
01	GUARDA-ROUPAS DE MARCENARIA, EM MDF 18mm, PADRÃO MADEIRAL.	01
02	ARMÁRIO PARA ARMAZENAMENTO DE MATERIAIS, EM MDF 18mm, PADRÃO CARVALHO MALVA E DAMASCO.	01
03	MESA DE MARCENARIA REUNIÕES, MDF 30mm, PADRÃO MADEIRAL	01
04	ESTRUTURA PARA CYCLORAMA WALL EM MADEIRA	01
05	BANCO DE MARCENARIA EM MDF REVESTIDO COM CHROMA KEY	03
06	BALCÃO DE MARCENARIA EM MDF REVESTIDO COM CHROMA KEY	01

LEGENDA MOBILIÁRIO

AS ASSENTOS		UNID.
08	CADEIRA GIRATÓRIA PRESIDENTE COM ENCOSTO EM TELA DIMENSÕES: L: 0,64 x P: 0,55 x H: 1,16m - TECIDO CREPE CINZA	01
10	CADEIRA FIXA DIRETORIA - DIMENSÕES: L: 0,53 x P: 0,56 x H: 0,78m COR: TECIDO CREPE MUSTARD	01
14	PUFF FORMATO REDONDO - DIMENSÕES: D: 0,45 x H: 0,45m COR: TECIDO T2 AZUL P403	02
MO MOBILIÁRIO		
02	MESA OPERACIONAL RETA - DIMENSÕES: C: 1,40m x P: 0,60m x H: 0,74m	01
17	MESA GERENCIAL R 3.0 COM ARMÁRIO - DIMENSÕES: C: 1,80m x P: 0,70m x H: 0,74m ARMÁRIO MÓDULO DUPLO COM 1 GAVETEIRO E 1 PORTA DE ARMÁRIO DIMENSÕES: C: 1,60m x 0,50m x 0,66m	01

AGÊNCIA SÃO PAULO DE DESENVOLVIMENTO

PROJETO
ESTÚDIO DE VÍDEO - URBANISMO SOCIAL

ASSUNTO
PLANTA BAIXA - ESTÚDIO DE VÍDEO
LAYOUT ESTÚDIO DE VÍDEO

ENDEREÇO
TERRITÓRIO CEUS - CONSULTAR NO TERMO DE REFERÊNCIA

AMBIENTE
CENTRO UNIFICADO EDUCACIONAL

ARQUITETOS (AS)
GPET - GERÊNCIA DE PROJETOS
E ESPAÇOS DE TRABALHO

ADE SAMPA
AGÊNCIA SÃO PAULO DE DESENVOLVIMENTO

FOLHA

01 / 20

DATA
JULHO.2024