


FOLHA INFORMATIVA

PRAÇA DO MONUMENTO x AV. DOM PEDRO I

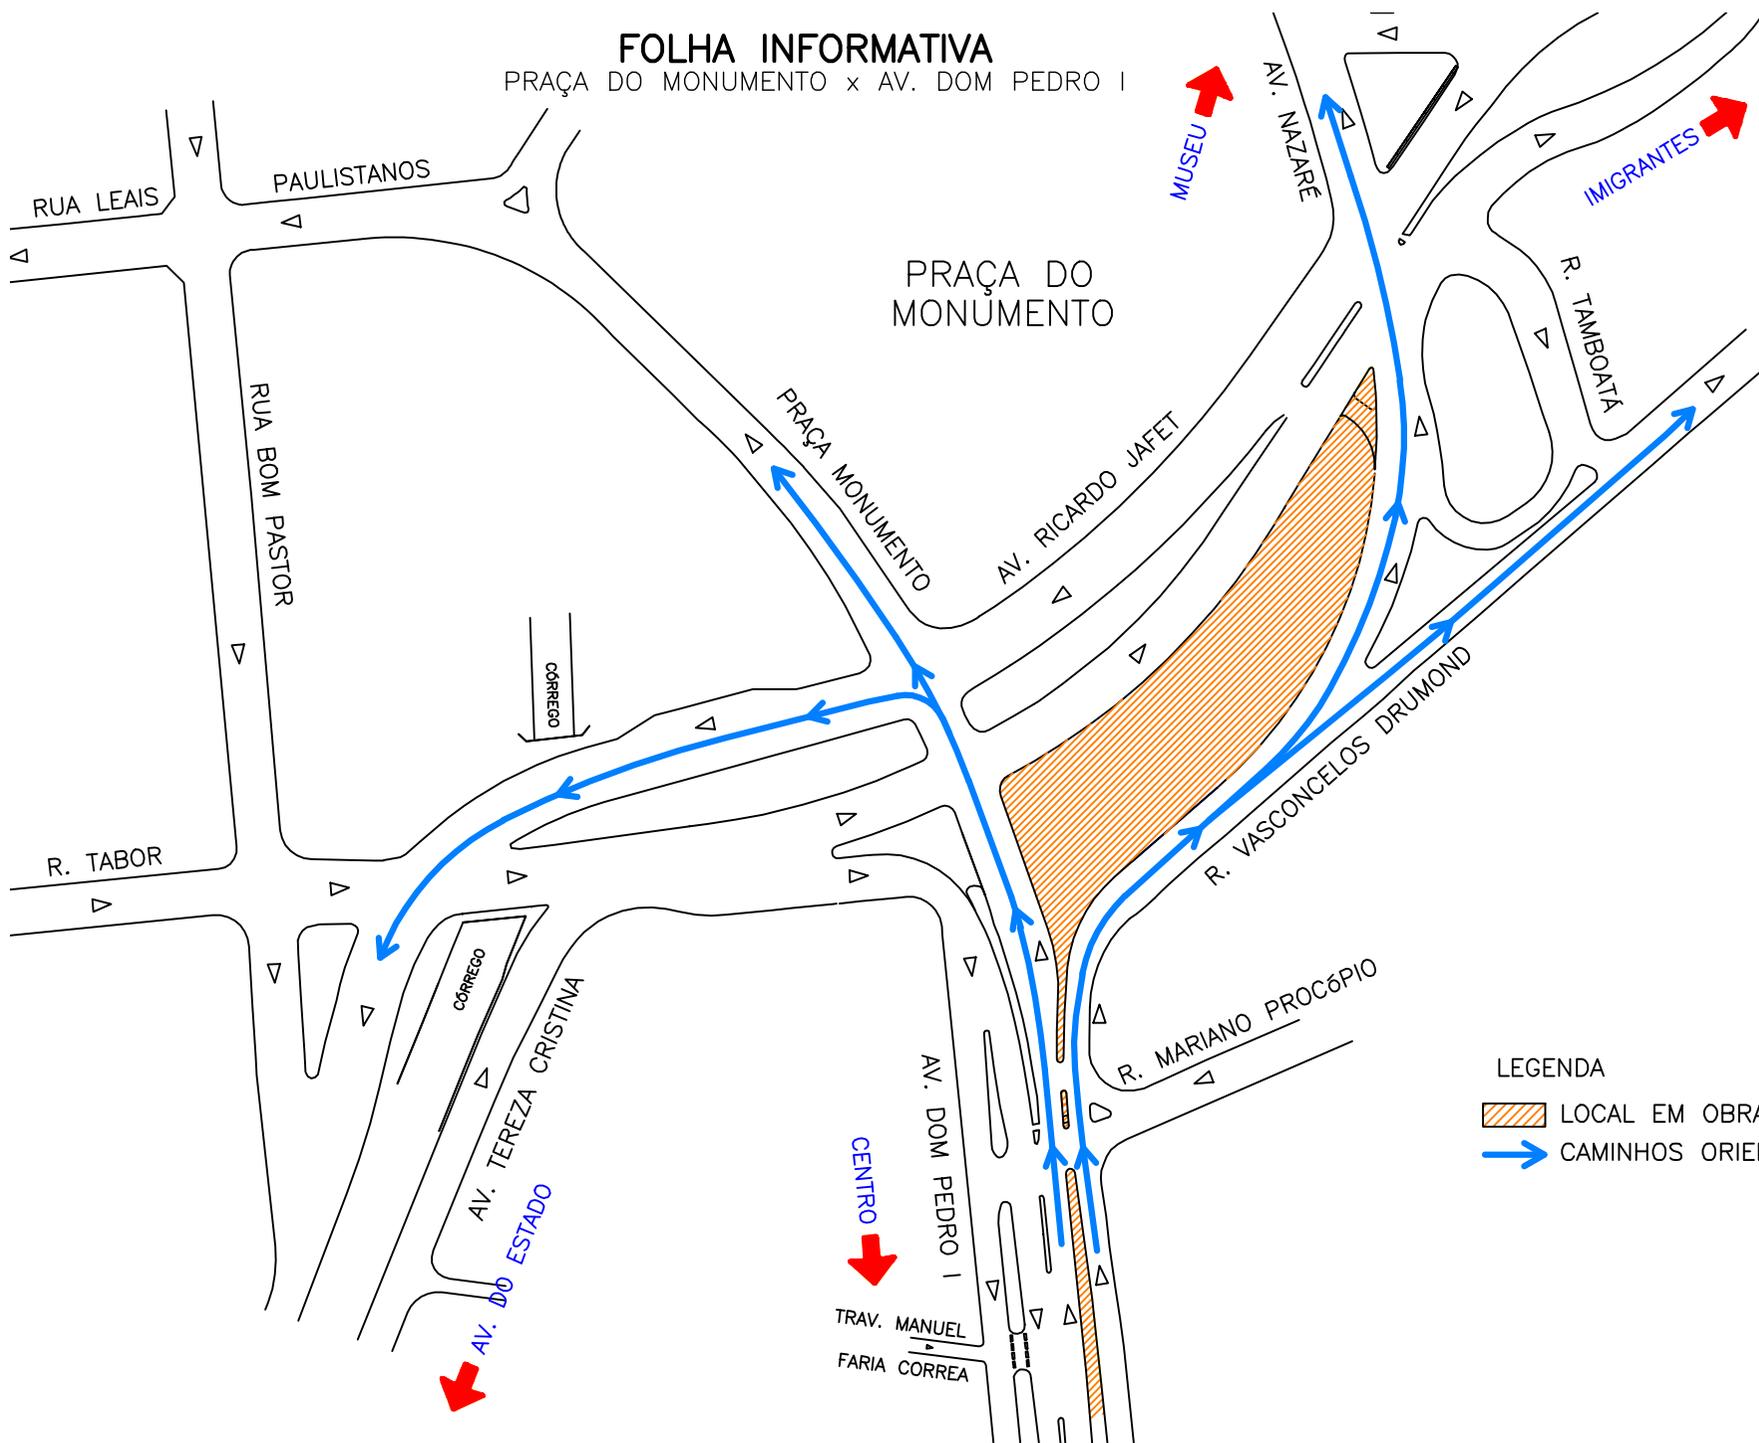

- LEGENDA
- LOCAL EM OBRAS
 - CAMINHOS ORIENTADOS