


FOLHA INFORMATIVA

← MARG. TIETÊ

LEGENDA

- TRECHO DA VIA A SER INTERDITADO
- ADEQUAÇÃO GEOMÉTRICA PROVISÓRIA
- CIRCULAÇÃO EXISTENTE
- DESVIO A SER IMPLANTADO

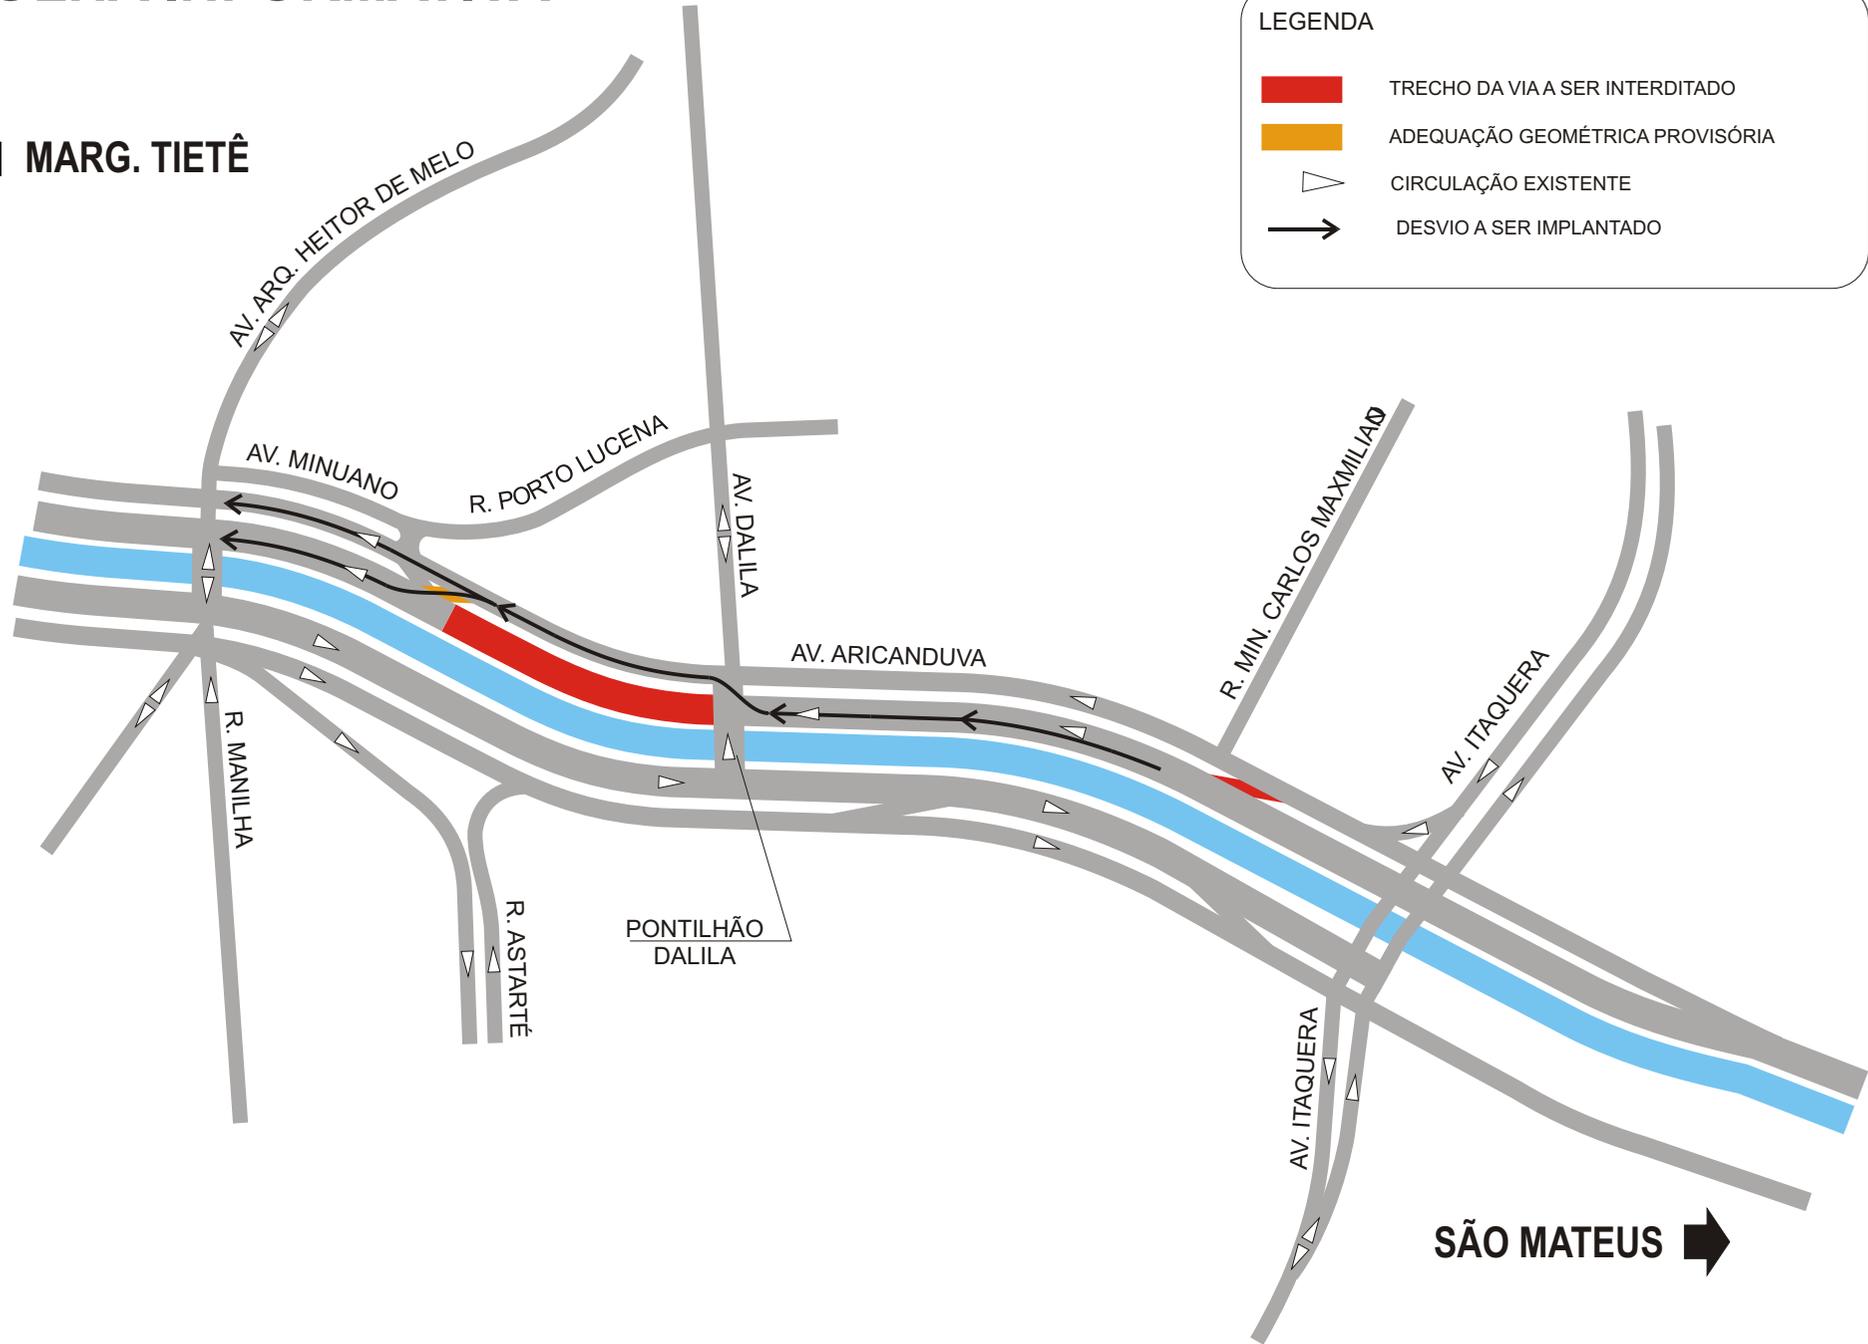

SÃO MATEUS →