



FOLHA INFORMATIVA

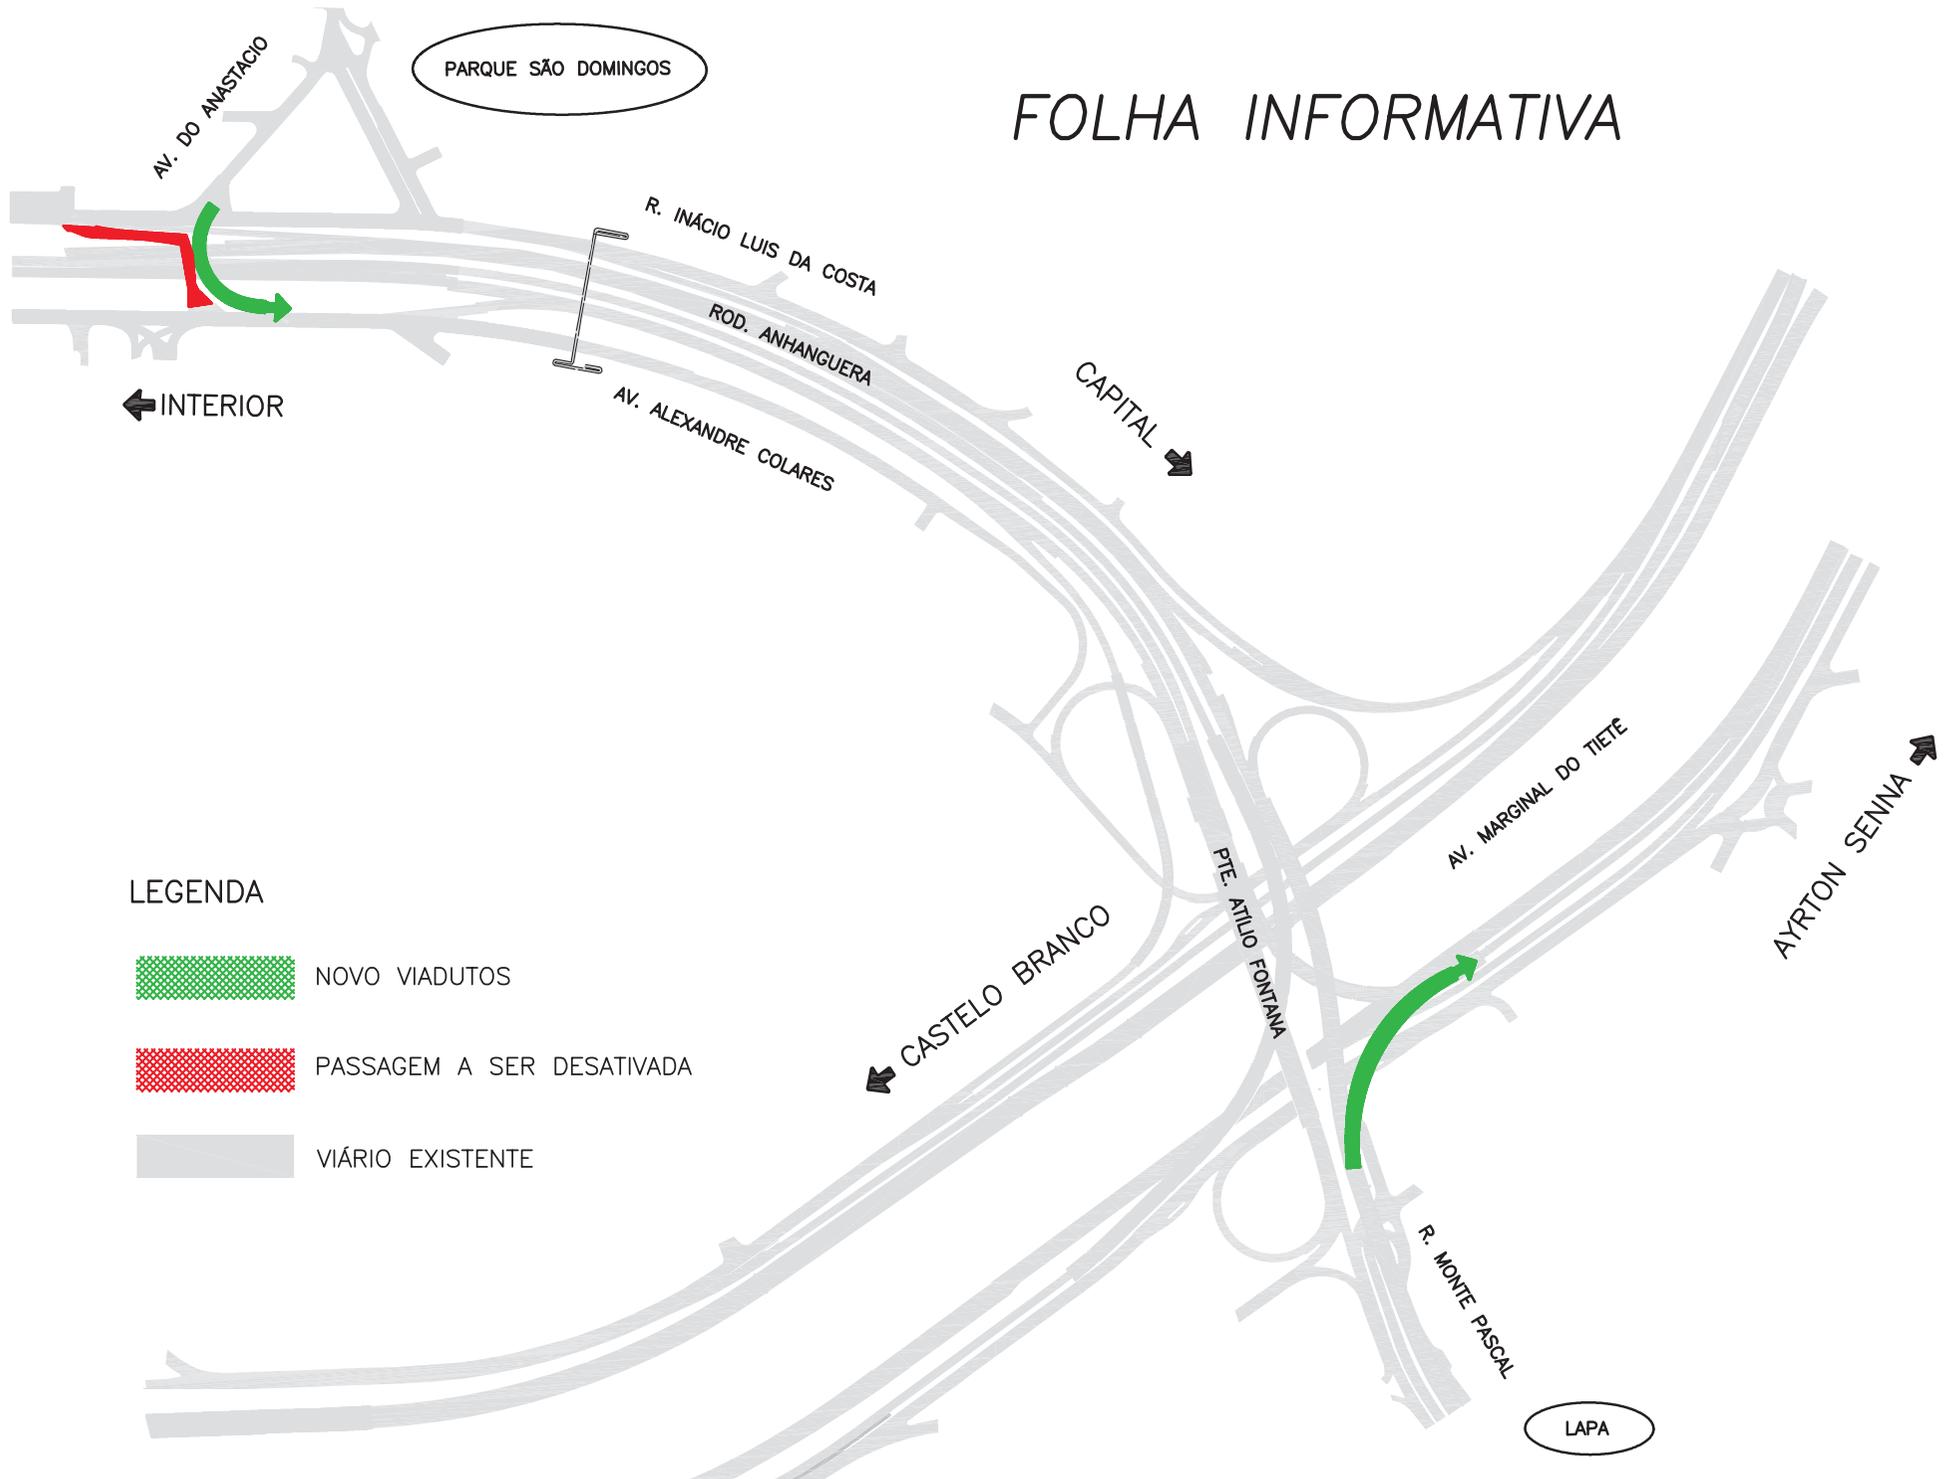

LEGENDA

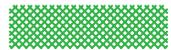

NOVO VIADUTOS



PASSAGEM A SER DESATIVADA



VIÁRIO EXISTENTE