


FOLHA INFORMATIVA

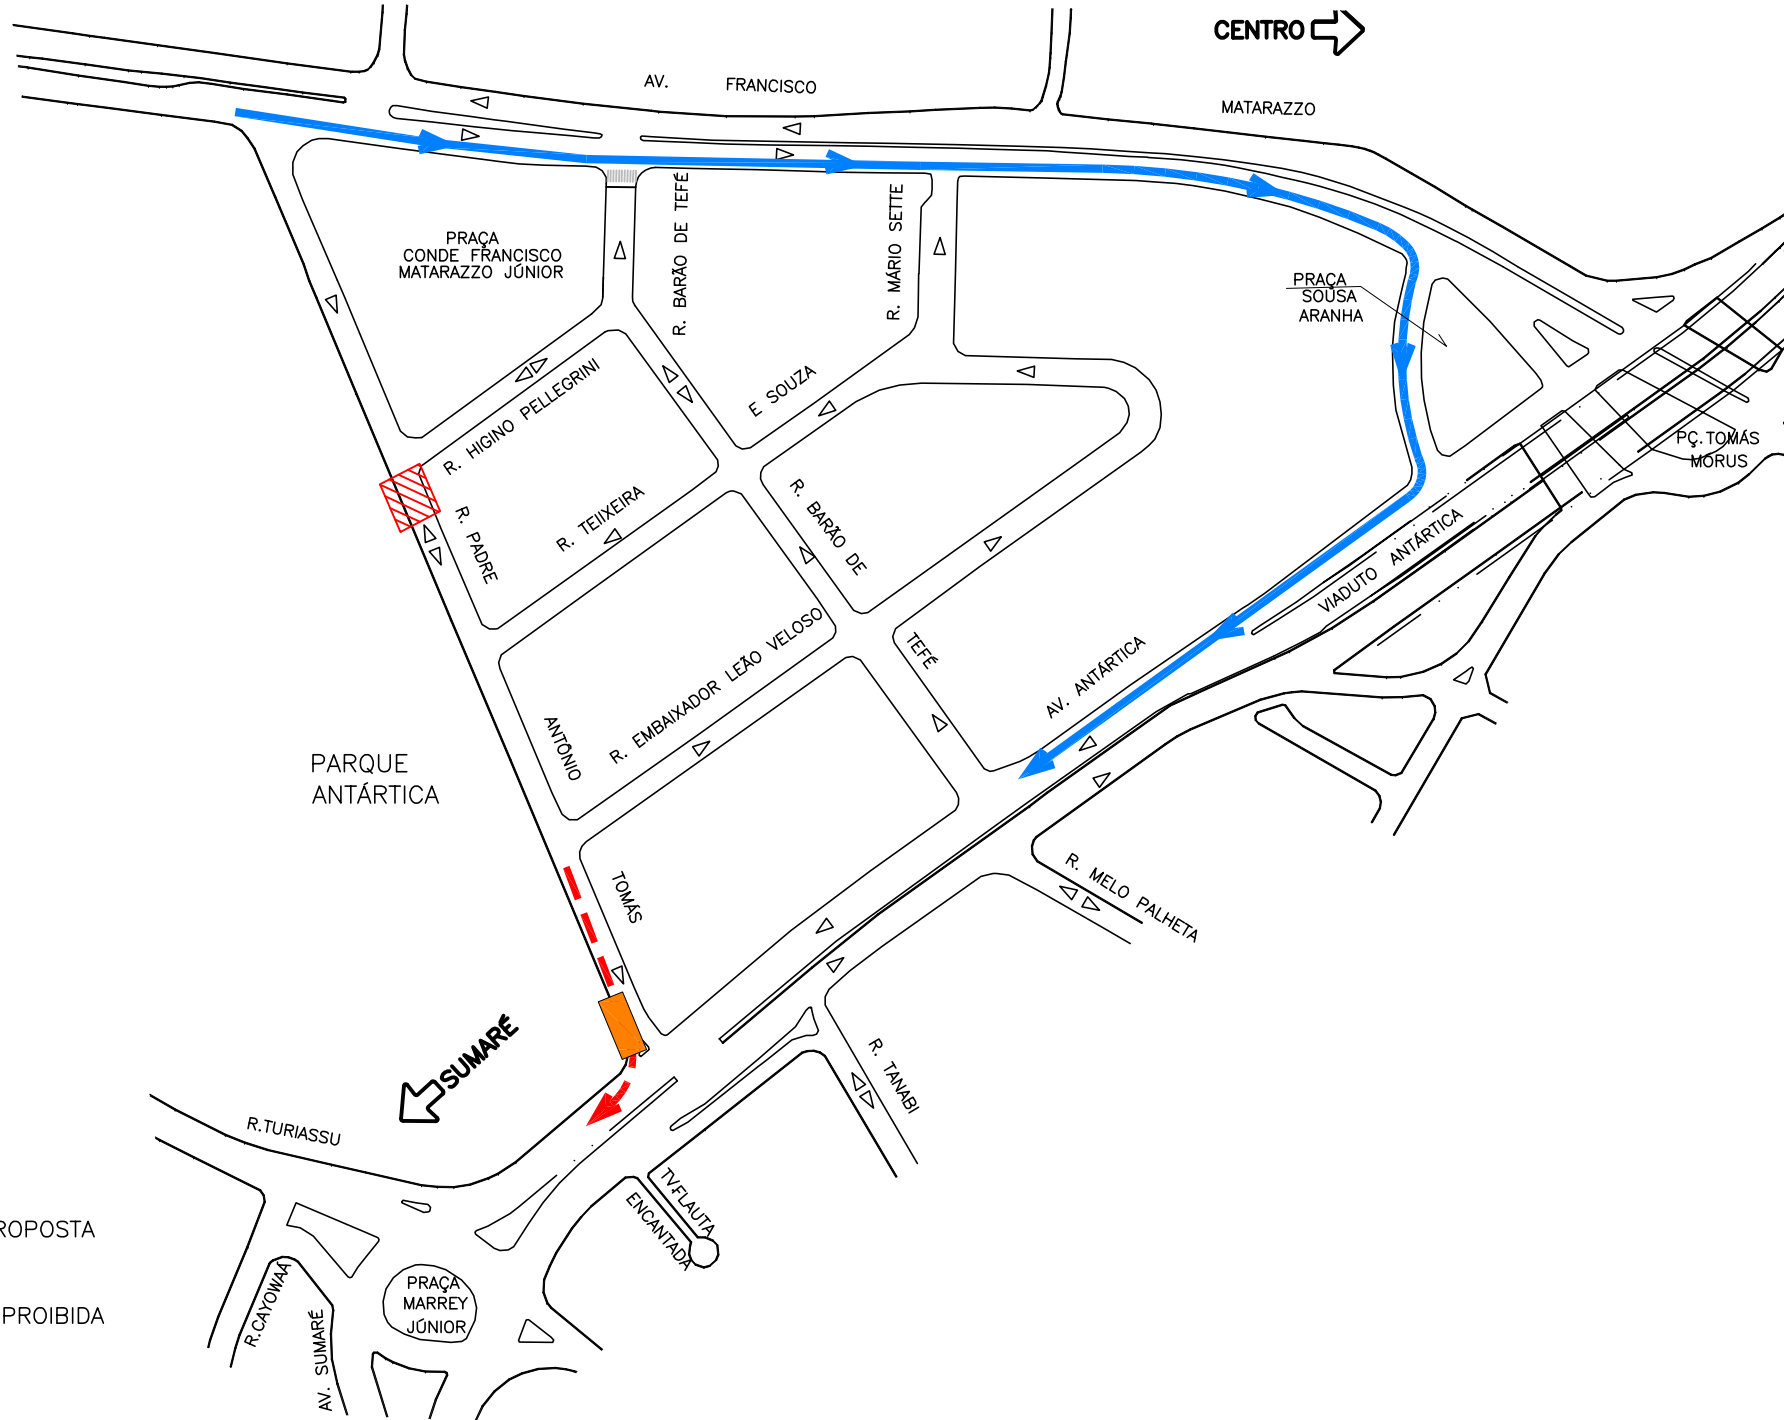

LEGENDA

- ◁ CIRCULAÇÃO EXISTENTE
- INTERDIÇÃO PARCIAL PROPOSTA
- ▨ TRECHO INTERDITADO
- ↔ CONVERSÃO A DIREITA PROIBIDA
- ➡ DESVIO PROPOSTO