


FOLHA INFORMATIVA

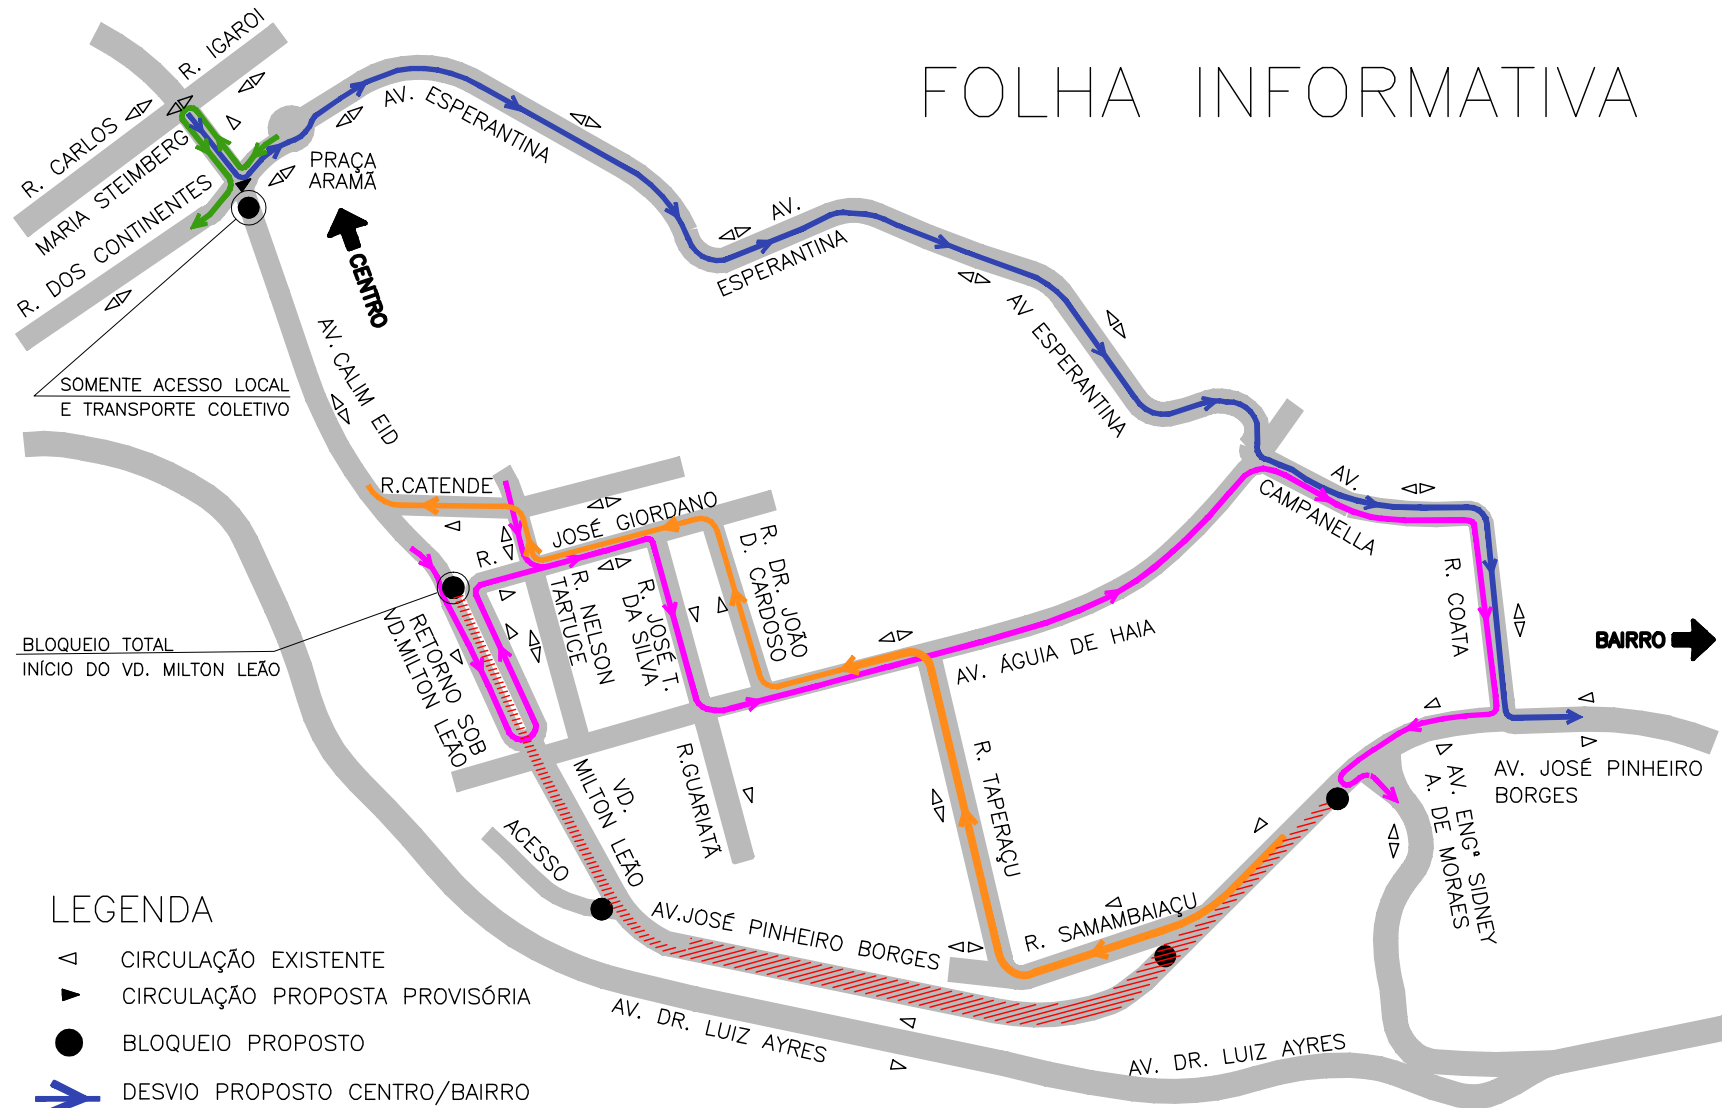

LEGENDA

- ◁ CIRCULAÇÃO EXISTENTE
- ▶ CIRCULAÇÃO PROPOSTA PROVISÓRIA
- BLOQUEIO PROPOSTO
- ➡ DESVIO PROPOSTO CENTRO/BAIRRO
- ➡ DESVIO TRANSPORTE COLETIVO
- ➡ DESVIO PROPOSTO BAIRRO/CENTRO
- ➡ CAMINHO PROPOSTO AV. ESPERANTINA/R. DOS CONTINENTES
- ▨ TRECHO INTERDITADO PARA IÇAMENTO DA NOVA PASSARELA