


FOLHA INFORMATIVA

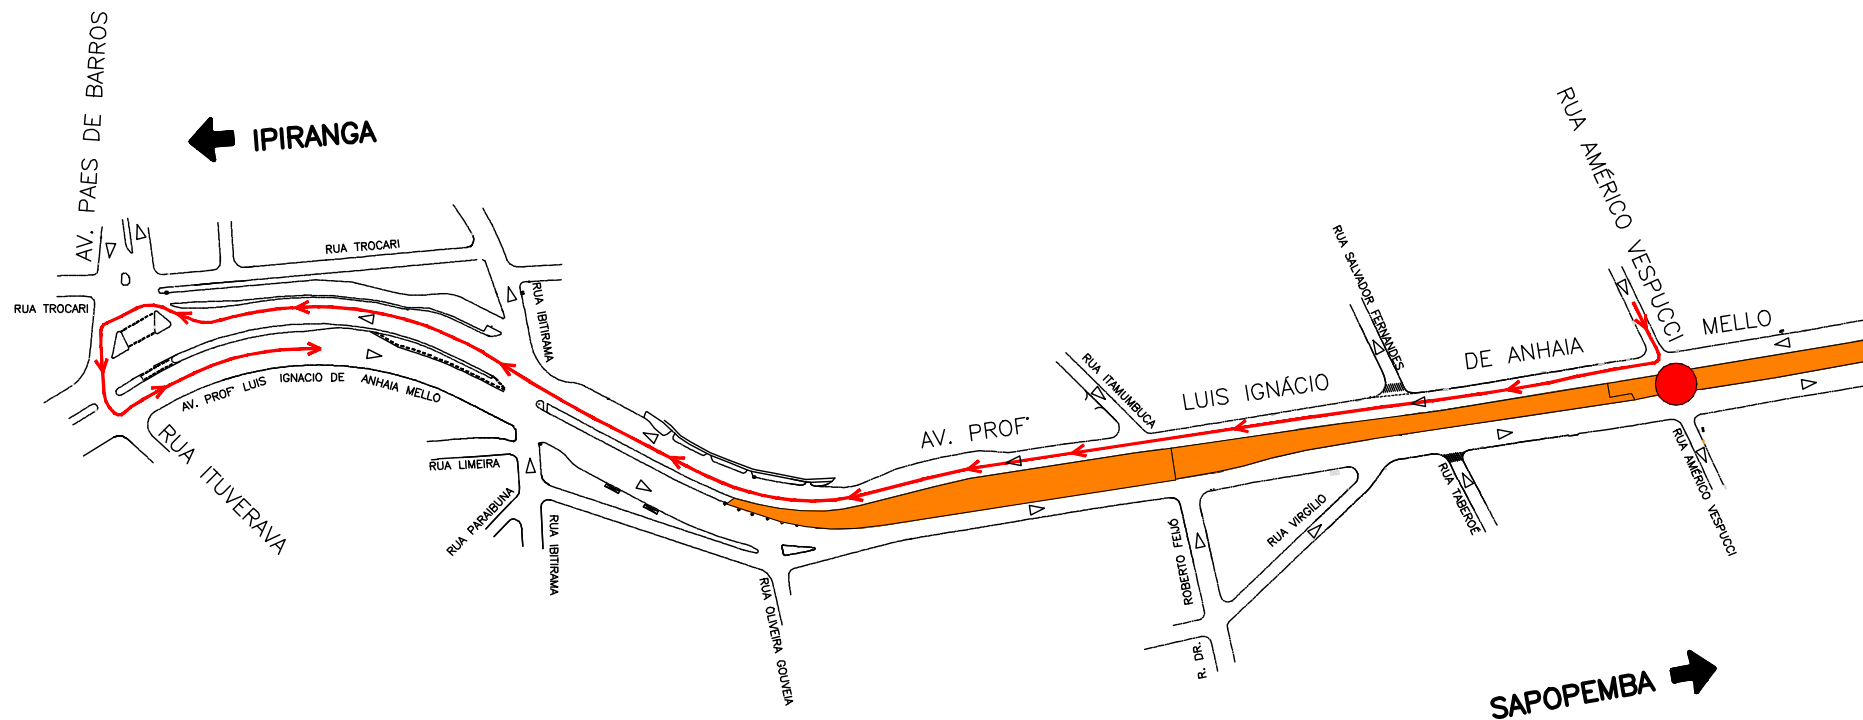

LEGENDA

- TRAJETO DE DESVIO PROPOSTO
- ÁREA EM OBRAS
- ÁREA DE OCUPAÇÃO PROVISÓRIA (INTERDIÇÃO DO CRUZAMENTO)
- CIRCULAÇÃO EXISTENTE