


FOLHA INFORMATIVA

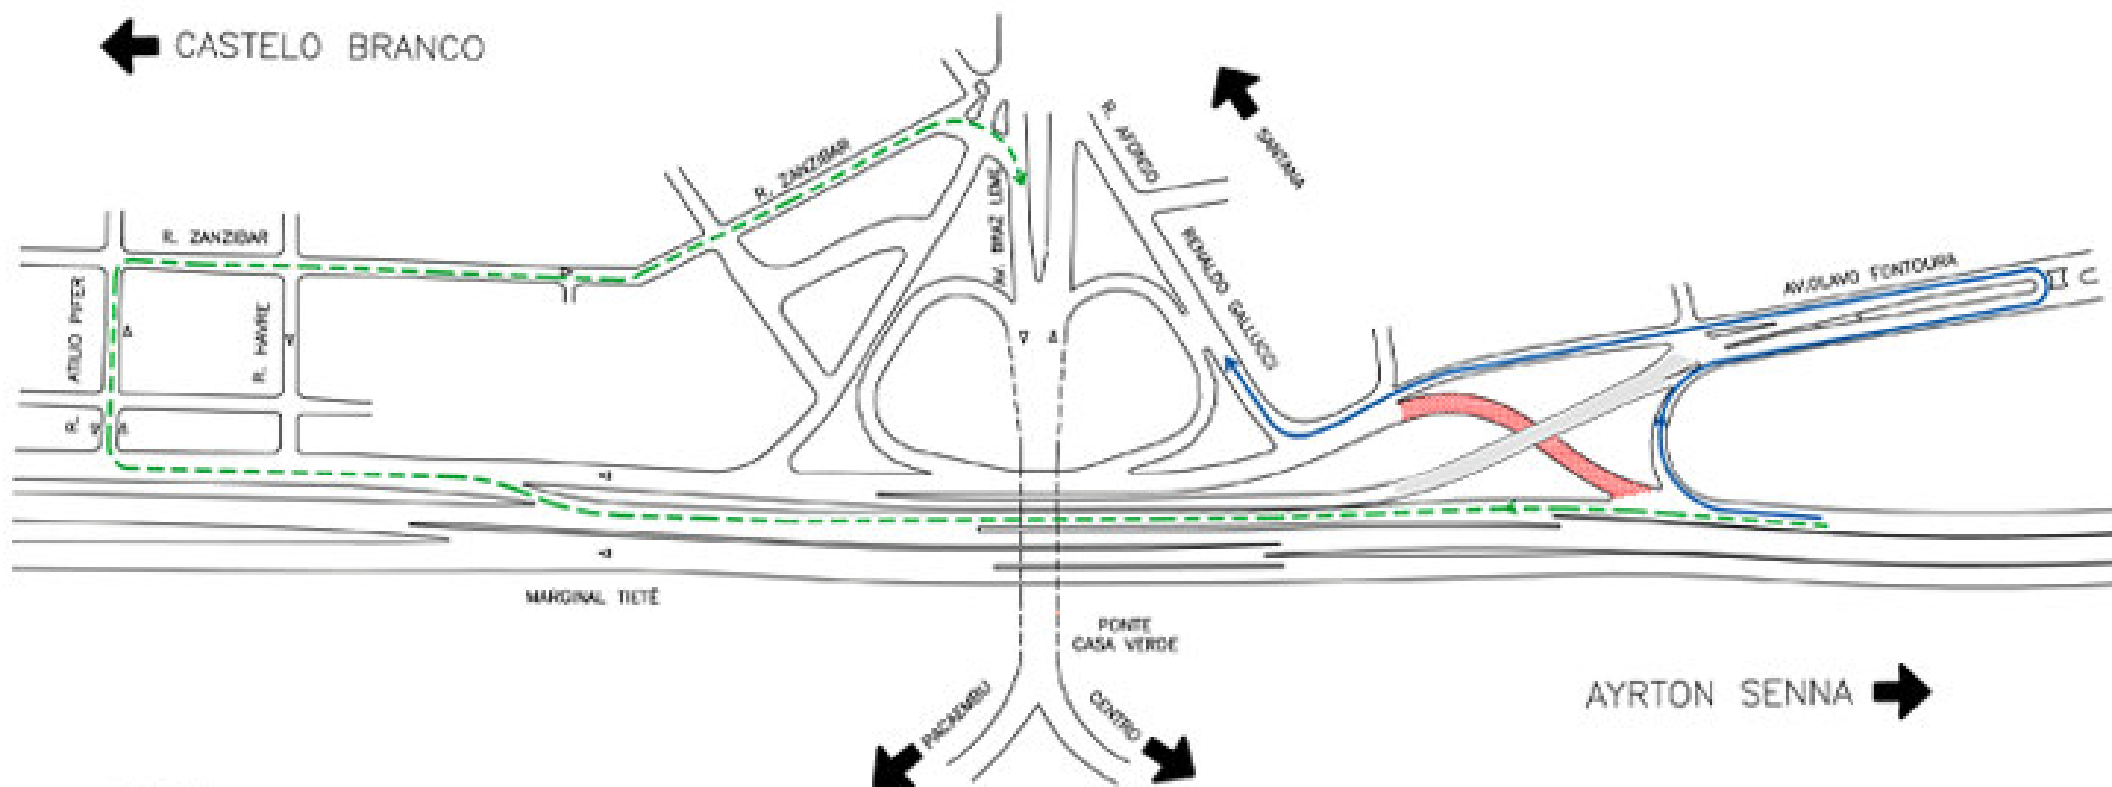

LEGENDA

- ◄ CIRCULAÇÃO EXISTENTE
- ◻ INTERDIÇÃO EXISTENTE
- TRECHO A SER INTERDITADO
- TRAJETO PROPOSTO BRAZ LEME/SANTANA
- TRAJETO PROPOSTO PTE. CASA VERDE/CENTRO/PACAEMBU