


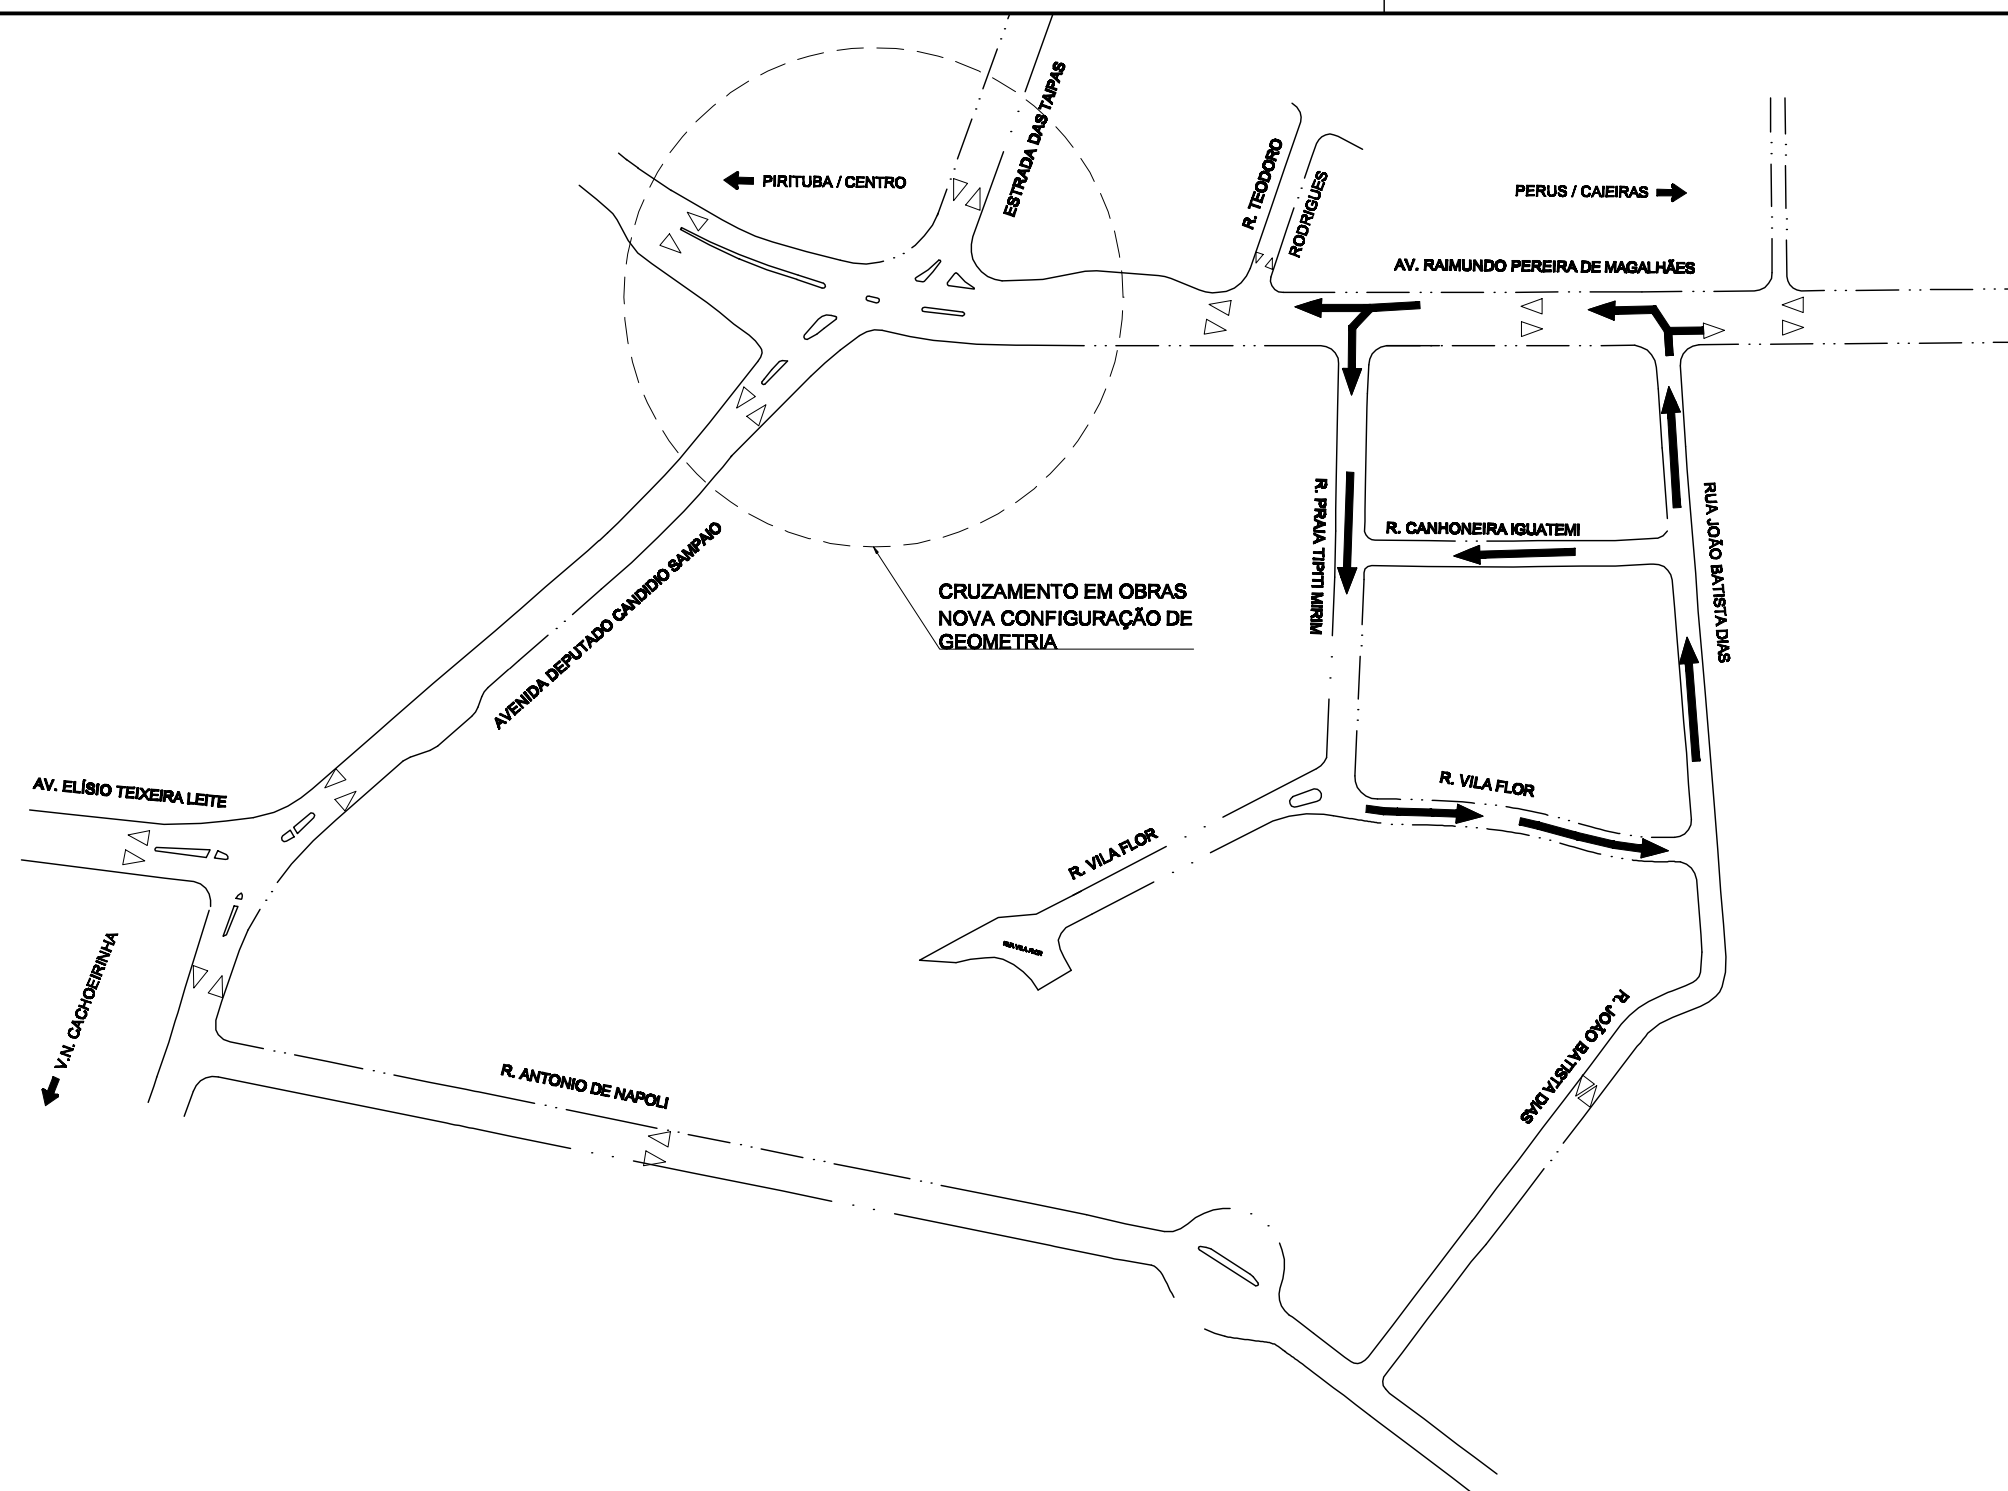

→ CIRCULAÇÃO PROPOSTA
◁ CIRCULAÇÃO EXISTENTE

TÍTULO/LOCAL/PROJETO RECONFIGURAÇÃO GEOMETRICA AV. RAIMUNDO PEREIRA DE MAGALHÃES X AV. DEP. CANDIDIO SAMPAIO / EST. DAS TAIPAS ALTERAÇÃO DE CIRCULAÇÃO - 1ª FASE				GUIA DE RUAS(NOME/ANO)		DEC	S.P.	REV.
				MAPOGRAF/10				
PÁGINA Nº				COORDENADAS		DATA ÚLTIMA VISITA		
DESENHISTA				COORDENADOR		PROD.Nº		
PROJETISTA				SUPERVISOR				
C.CALIDADE				GERENTE		DEB.Nº		
DATA		ESCALA		U.S. PROJETO		U.S. IMPLANTAÇÃO		NUMERO
								PL. Nº

Companhia de Engenharia de Tráfego

CET