




PREFEITURA DO MUNICÍPIO DE SÃO PAULO

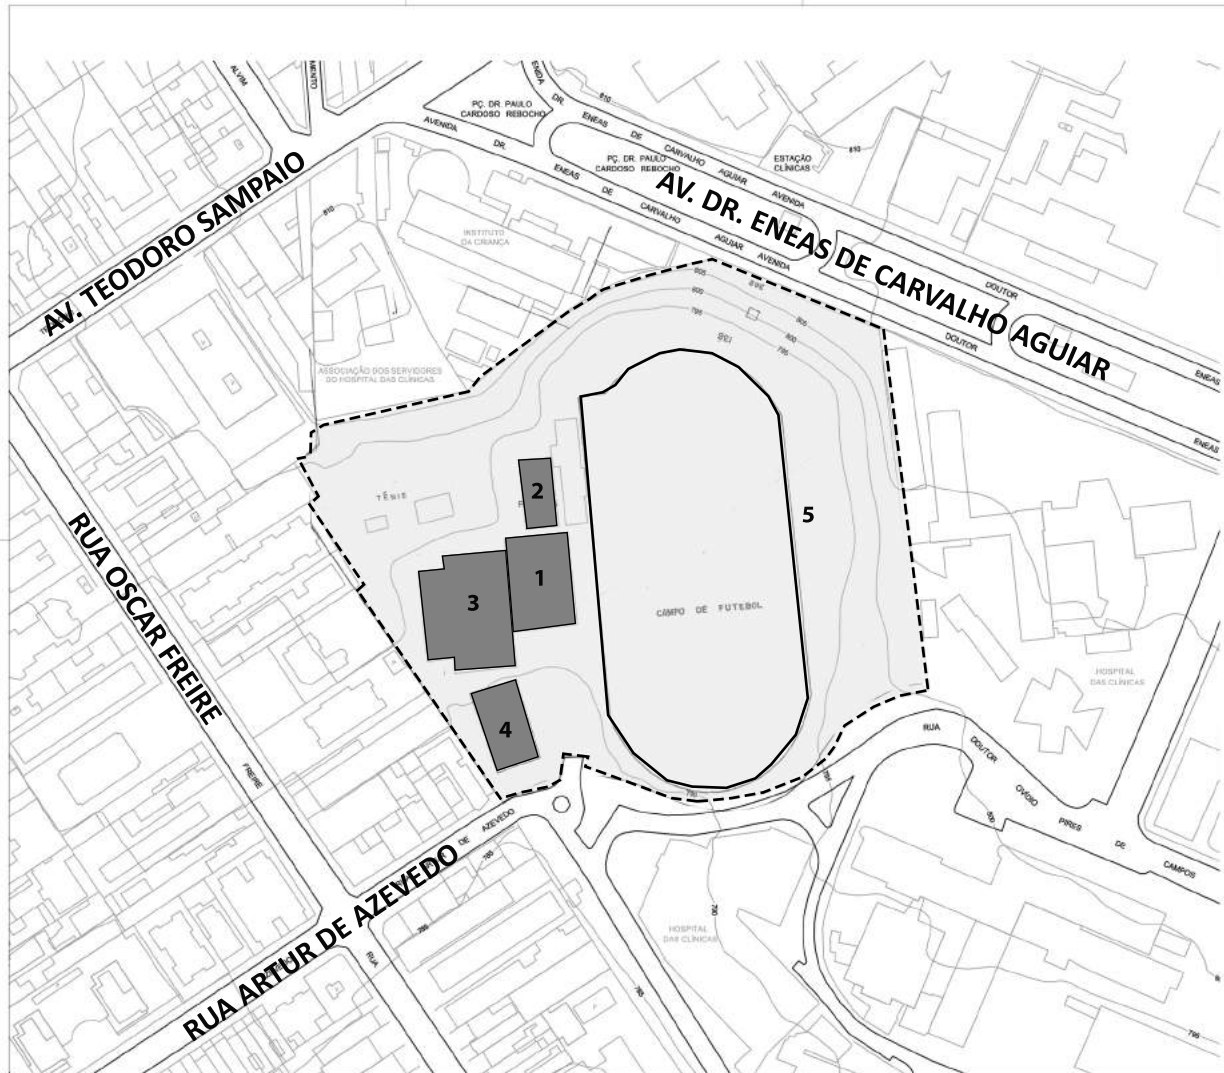

Legenda

- ÁREA DA AAAOC
 - CONJUNTO DE EDIFICAÇÕES DA AAAOC
1. SEDE DO GINÁSIO DE 1932
 2. PISCINA SEMI-OLÍMPICA
 3. GINÁSIOS COBERTOS
 4. QUADRAS POLIESPORTIVAS
 5. PISTA DE ATLETISMO

DPH DEPARTAMENTO DO PATRIMÔNIO HISTÓRICO
 SUPERVISÃO DE PRESERVAÇÃO
 Coordenadoria de Gestão de Documentos e Informação

TOMBAMENTO EX-OFFICIO DO CONJUNTO DE EDIFICAÇÕES DA ASSOCIAÇÃO ATLÉTICA ACADÊMICA OSWALDO CRUZ

RES. 06 /CONPRESP / 2017

ESCALA: 1:5000
 DATA: 26/04/17

MAPA/ FOLHA
ÚNICA

Fonte base mapa: Geosampa