



PREFEITURA DO MUNICÍPIO DE SÃO PAULO



Legenda

 FAIXA NON AEDIFICANDI DE ALTA DENSIDADE ARBÓREA

DPH DEPARTAMENTO DO PATRIMÔNIO HISTÓRICO
DIVISÃO DE PRESERVAÇÃO
Seção Técnica de Crítica e Tombamento


ABERTURA DE TOMBAMENTO DO PATRIMÔNIO AMBIENTAL, CULTURAL E URBANO DO BAIRRO DA LIBERDADE (IGEPAC - LIBERDADE)

RES.20/CONPRESP/2016

SEM ESCALA DEFINIDA

MAPA / FOLHA
09/11

GRÓTA QUADRAS 018 E 022 DO SETOR 033

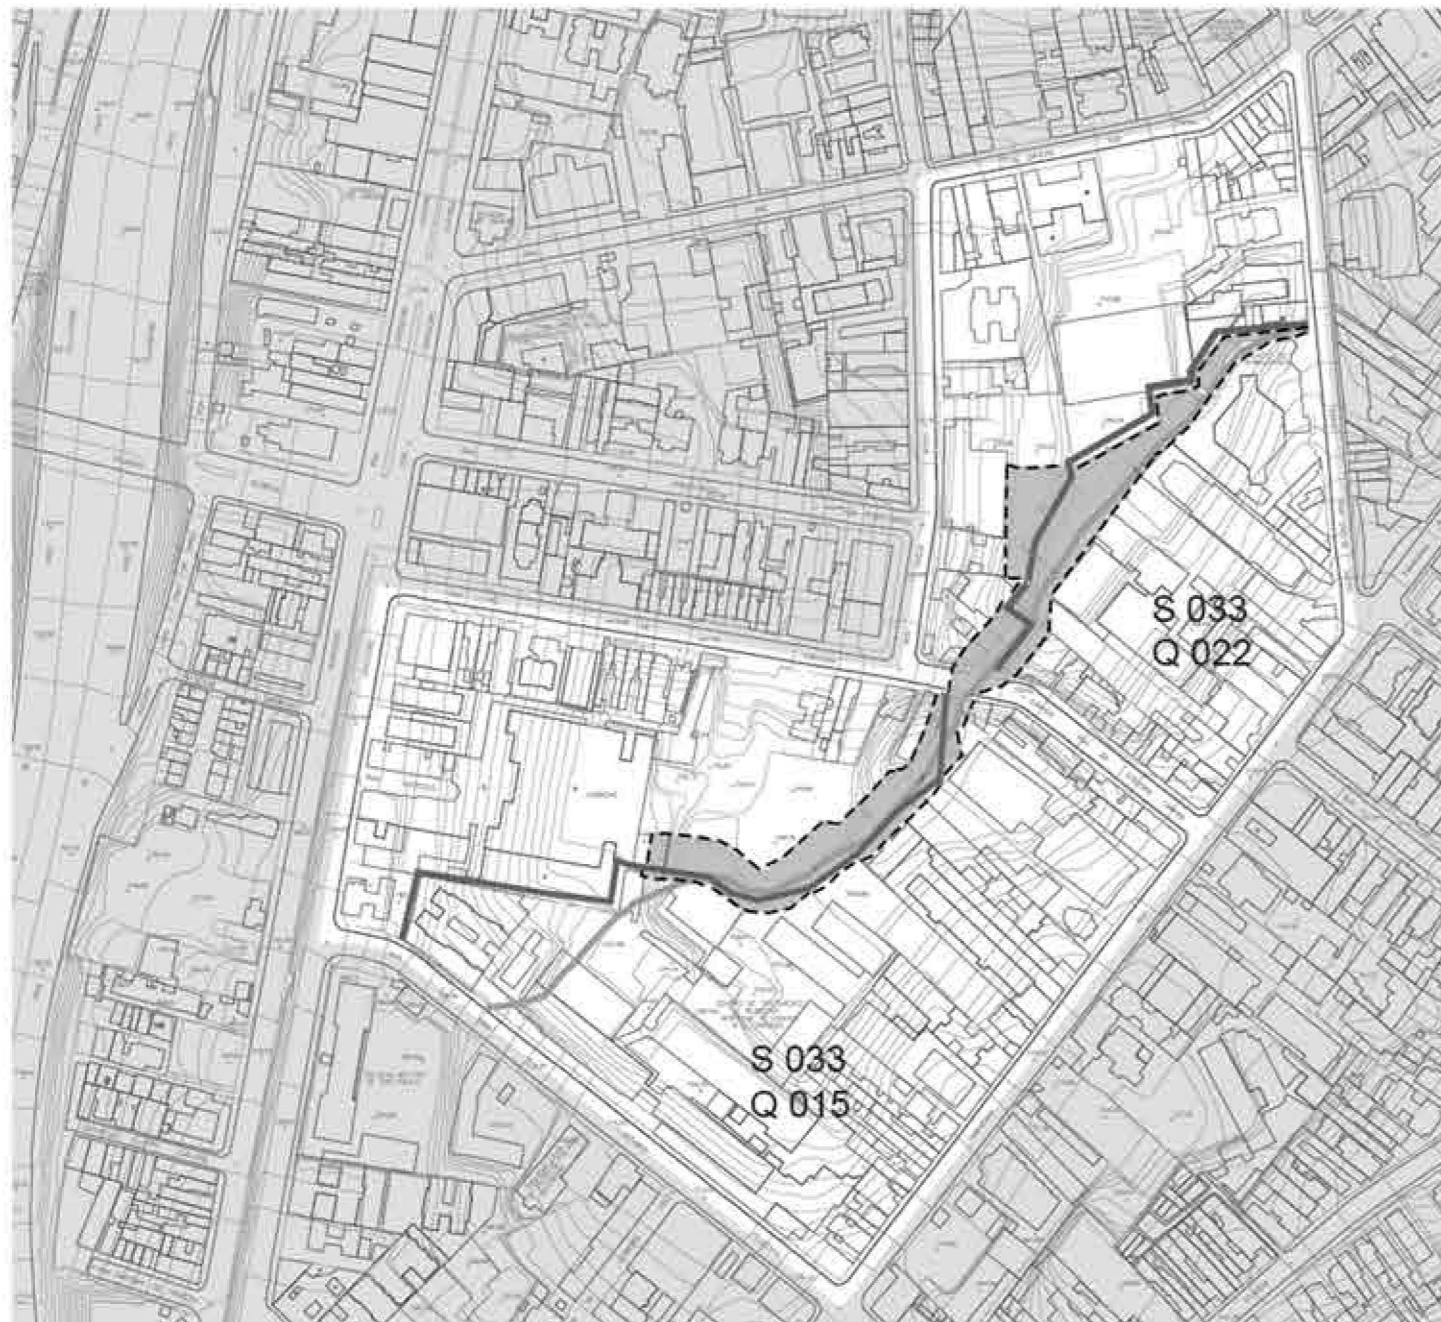

fonte : Mapa Digital da Cidade



0 10 30 50