



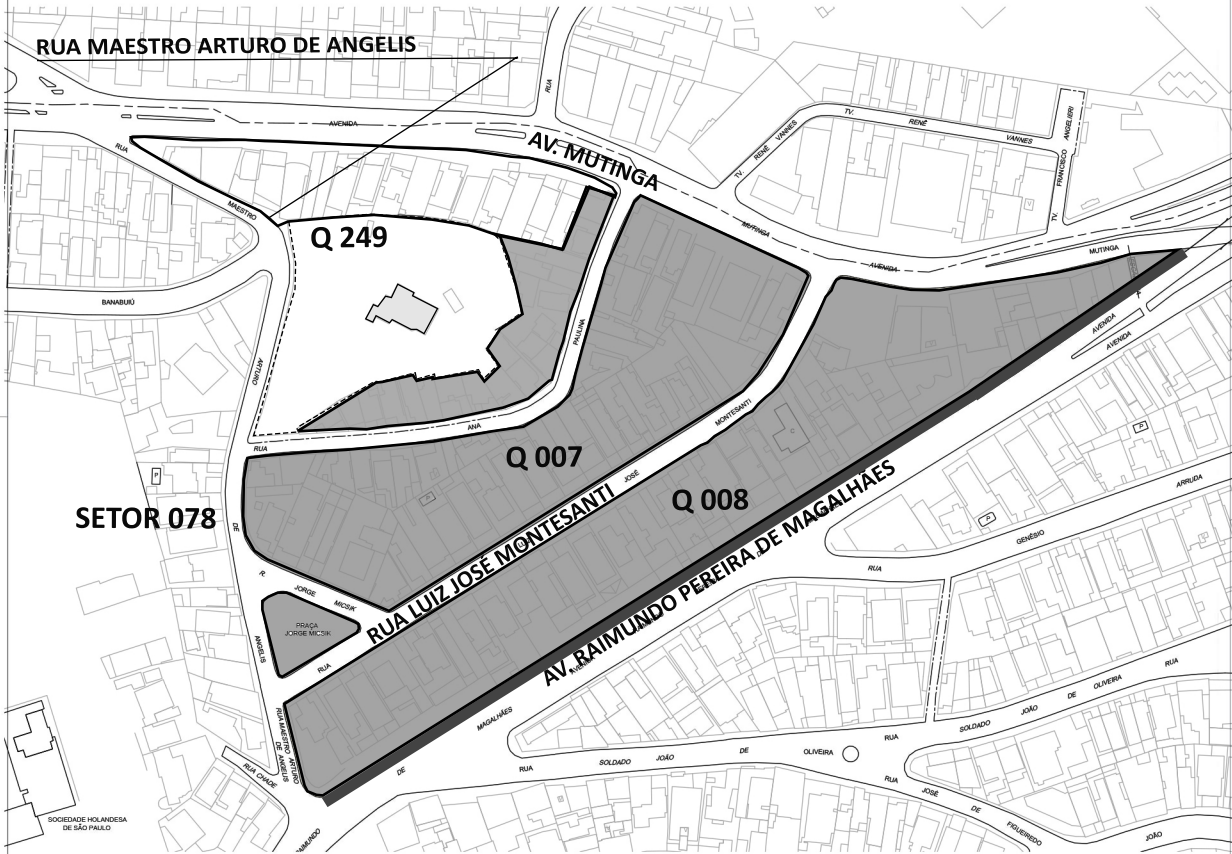

PREFEITURA DO MUNICÍPIO DE SÃO PAULO

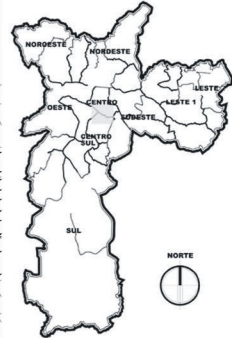

Legenda

- GLEBA DO BEM TOMBADO
- EDIFICAÇÃO TOMBADA
- AREA NON AEDIFICANDI
- GABARITO 9,00 m
- ISENTO DE RESTRIÇÃO DE ALTURA

DPH DEPARTAMENTO DO PATRIMÔNIO HISTÓRICO
DIVISÃO DE PRESERVAÇÃO
Seção Técnica de Crítica e Tombamento

TOMBAMENTO
CASTELINHO DE PIRITUBA

RES. 19 /CONPRESP / 2017

ESCALA 1:5000
DATA 24/11/16 ÚNICA MAPA/ FOLHA

Arquiteta: Maria Ester de Araujo Lopes (DP/DPH)
Estagiária: Marina Chagas Brandão (DP/DPH)

Fonte base mapa: Geosampa