


DEPÓSITO 6
TORRE A

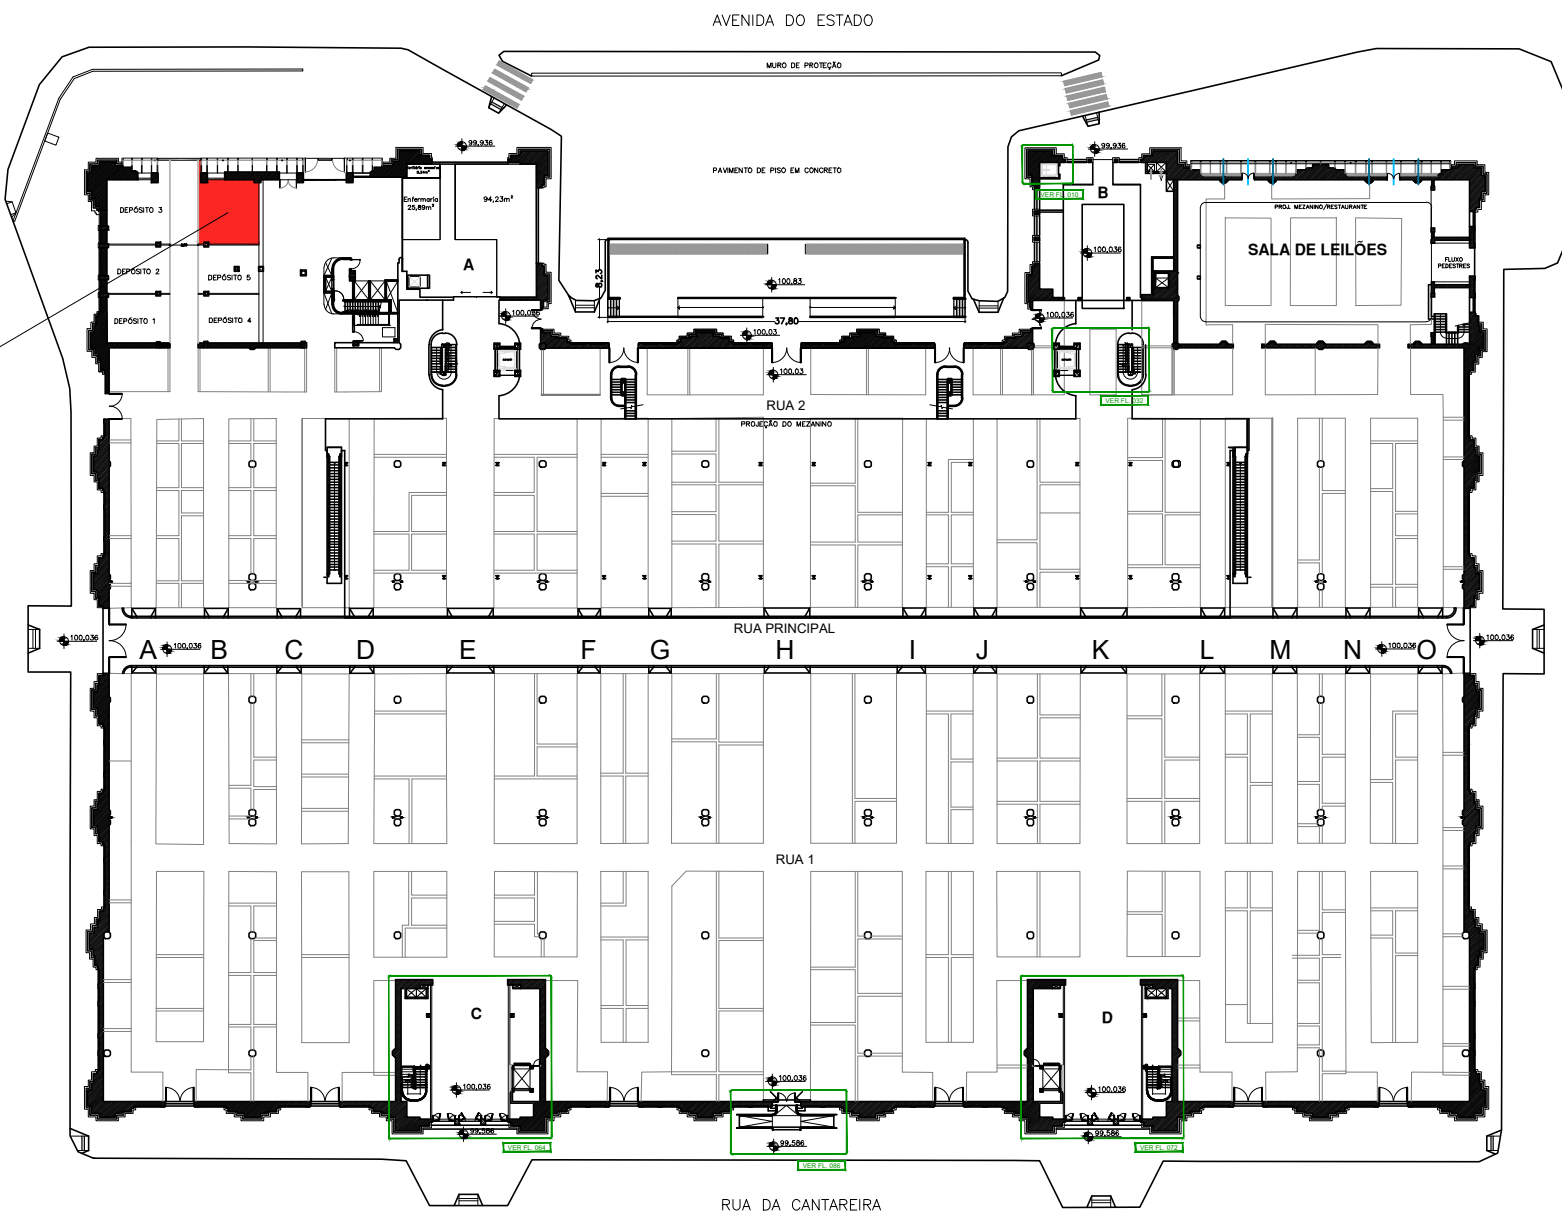

PREFEITURA DO MUNICÍPIO DE SÃO PAULO SECRETARIA MUNICIPAL DAS SUBPREFEITURAS SUPERVISÃO DE ENGENHARIA E MANUTENÇÃO	LOCAL MERCADO MUNICIPAL PAULISTANO RUA CANTAREIRA, 306	FOLHA 1/2	ESCALA 1/200
	TÍTULO DO DESENHO LOCALIZAÇÃO DEPÓSITO 6 – TORRE A	DATA FEVEREIRO / 2020	
	DESENHISTA ALANA DE PAULA MOURA	R.F. 851.747.9	