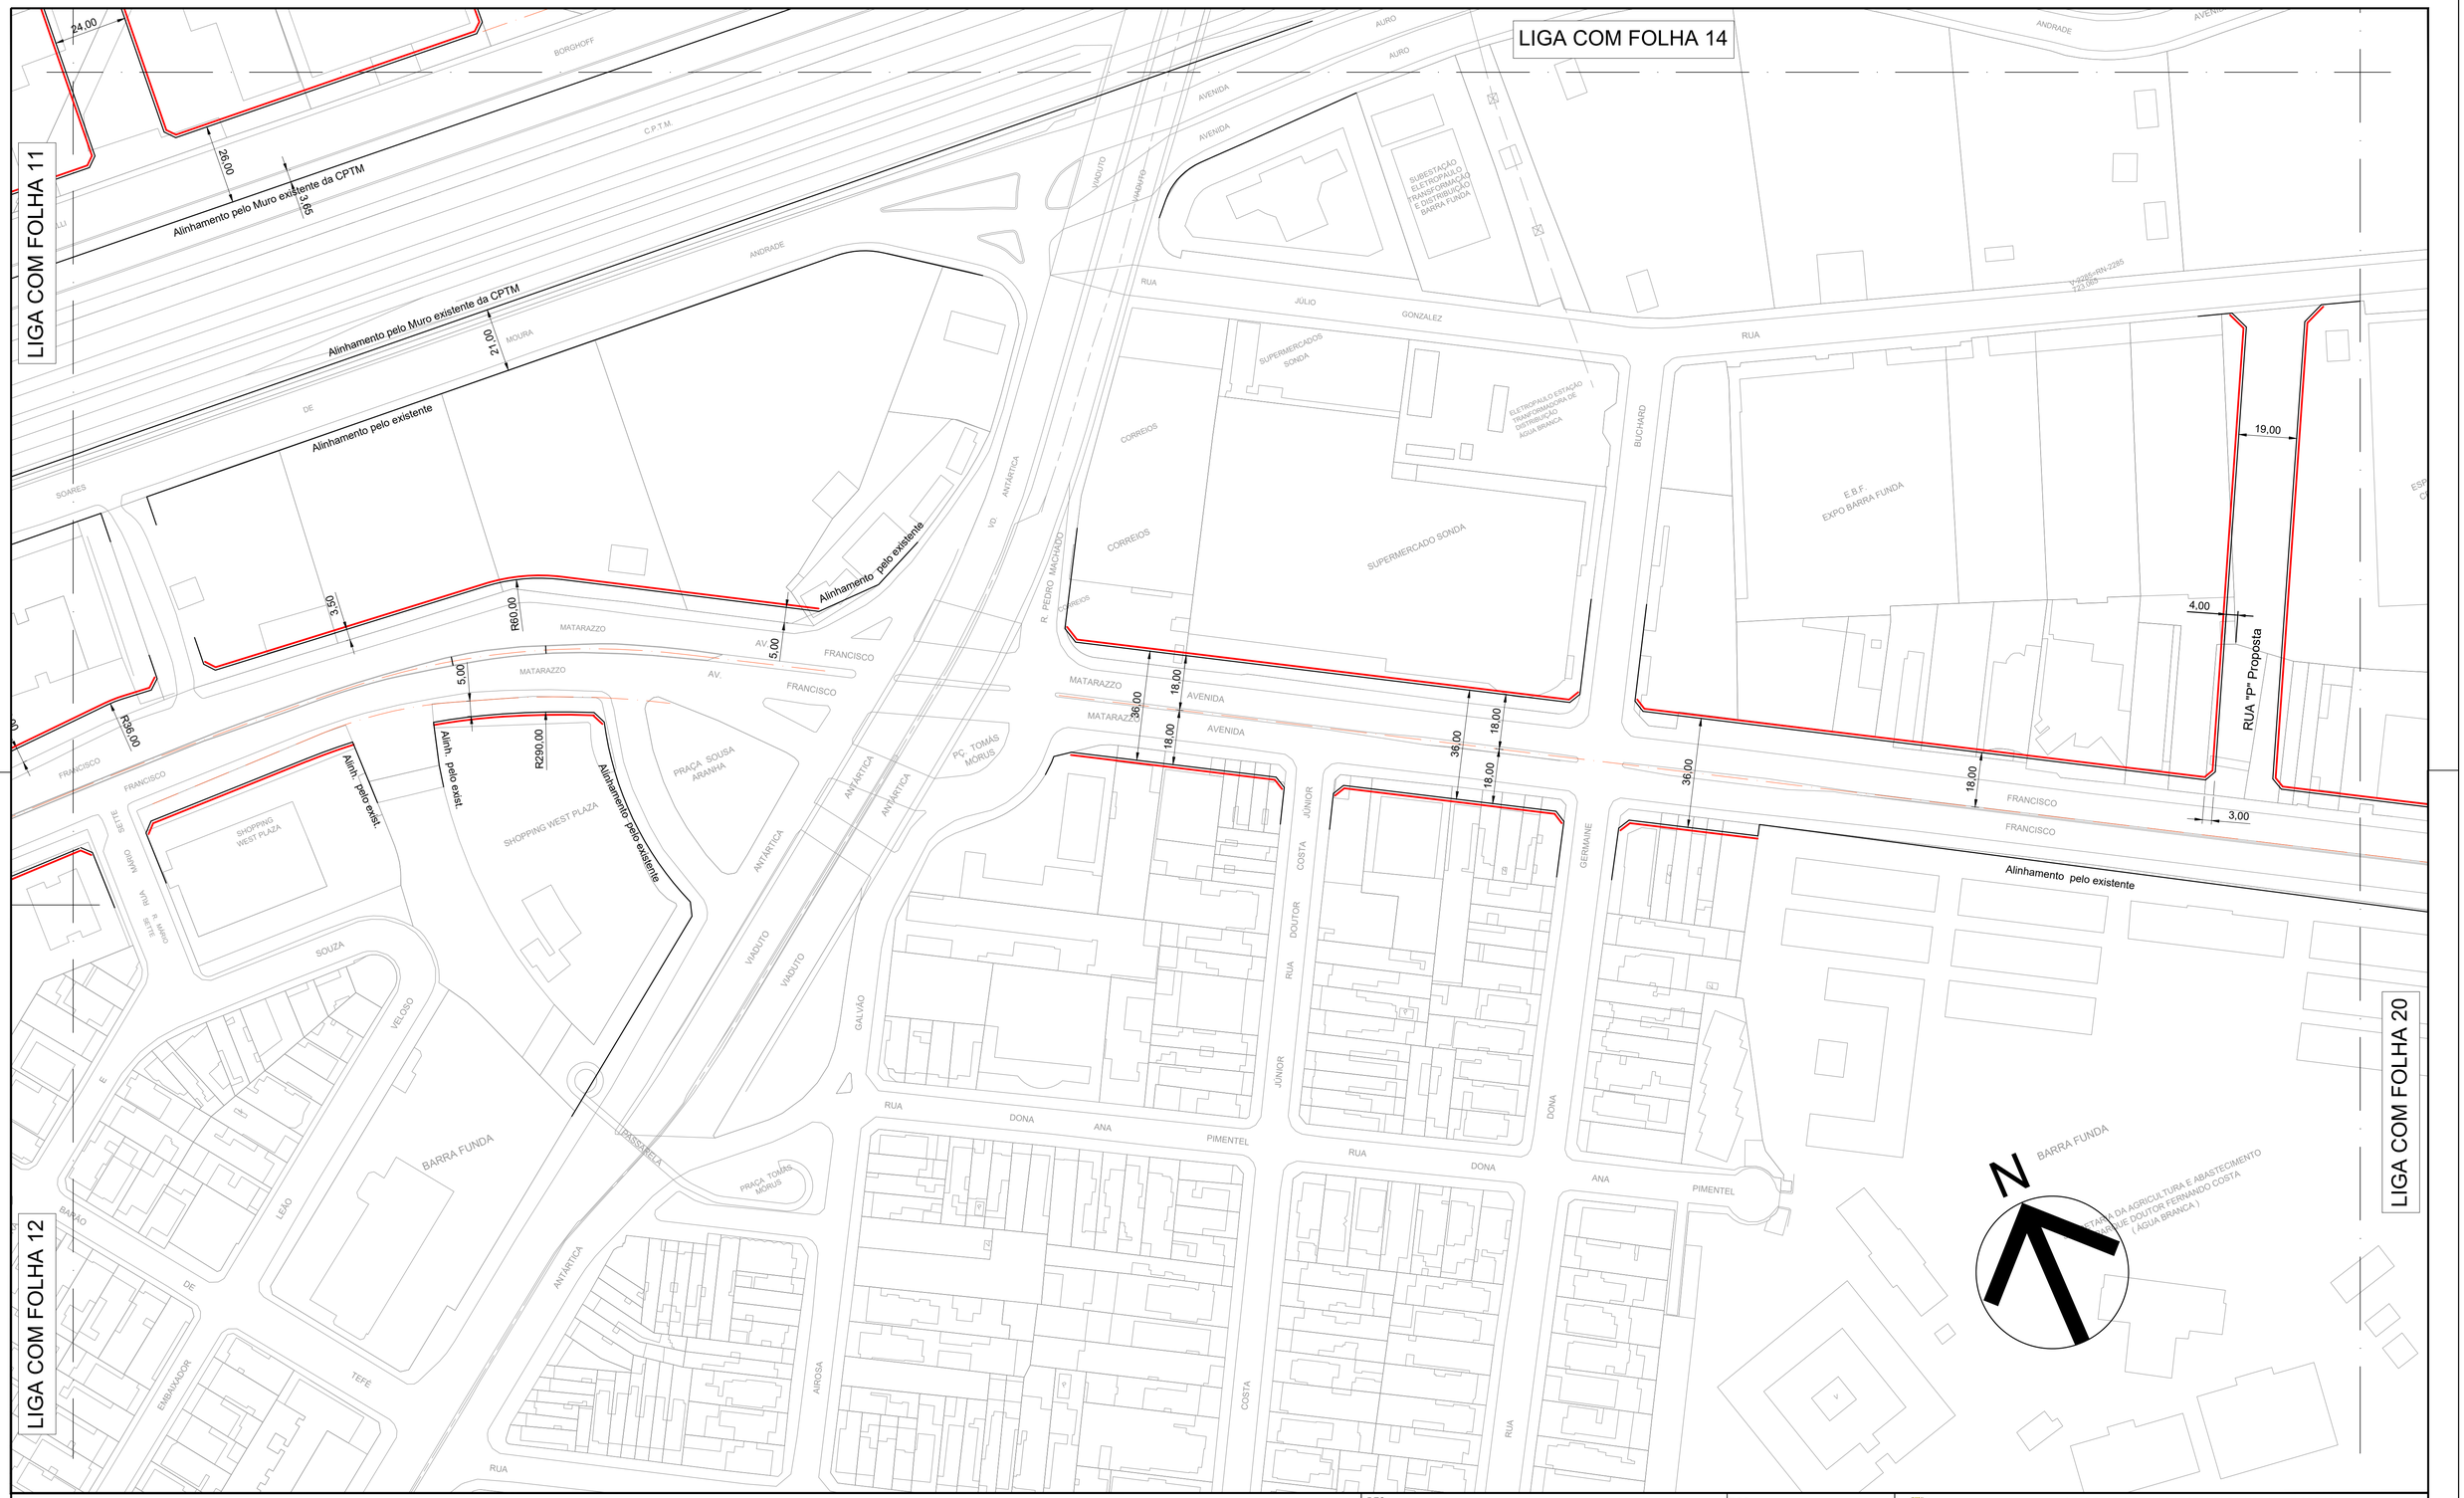

DES.		ESC. 1:1000	PREFEITURA DE SÃO PAULO — SECRETARIA DE INFRAESTRUTURA URBANA E OBRAS SUPERINTENDENCIA DE PROJETOS VIÁRIOS PROJ 3
ARQ./ENG°.			
CHEFE DE SEC. TÉCNICA			
DIRETOR DE DIVISÃO		DATA MARÇO/2019	Assunto: Plano de Melhoramento Viário — CLAS. T-0000
SUPERINTENDENTE			Local: OPERAÇÃO URBANA CONSORCIADA ÁGUA BRANCA — N° 00000 /13
LEGENDA :	NOTAS :		
ALINHAMENTO A APROVAR ALINHAMENTO A REVOGAR ALINHAMENTO A MANTER	1-Transcrição fiel dos alinhamentos viários do Mapa IV - Planta dos Melhoramentos Públicos, aprovado no artigo 10 da lei 15.893/2013. Deverá ser observado o disposto no artigo 10 em sua totalidade.		APROVADO PELA LEI N° 15.893 DE 07 /11/ 2013