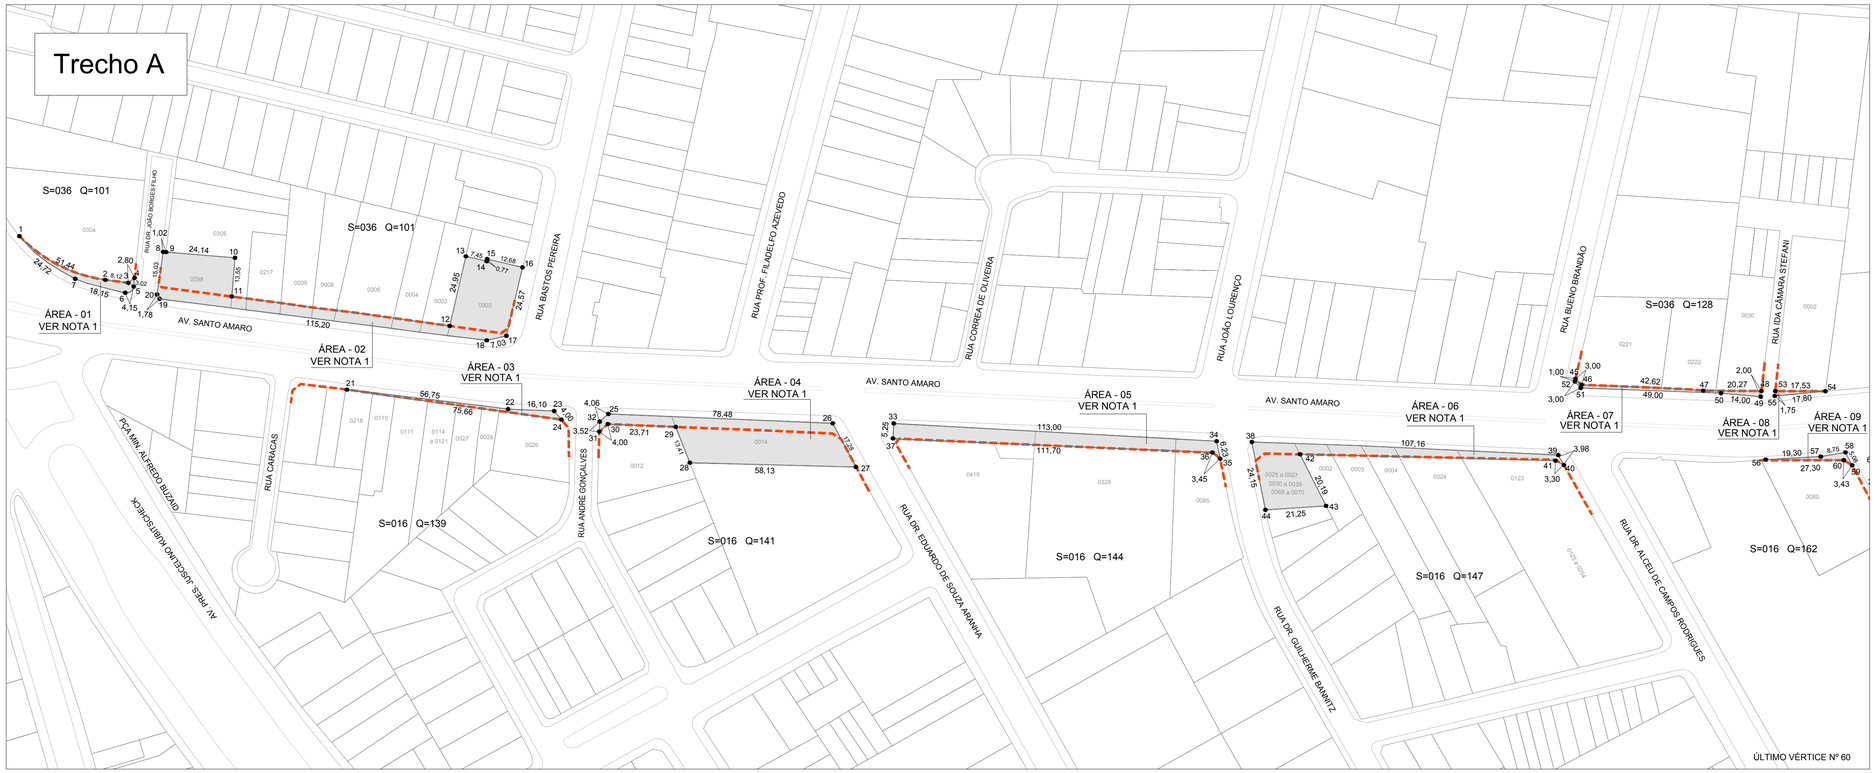

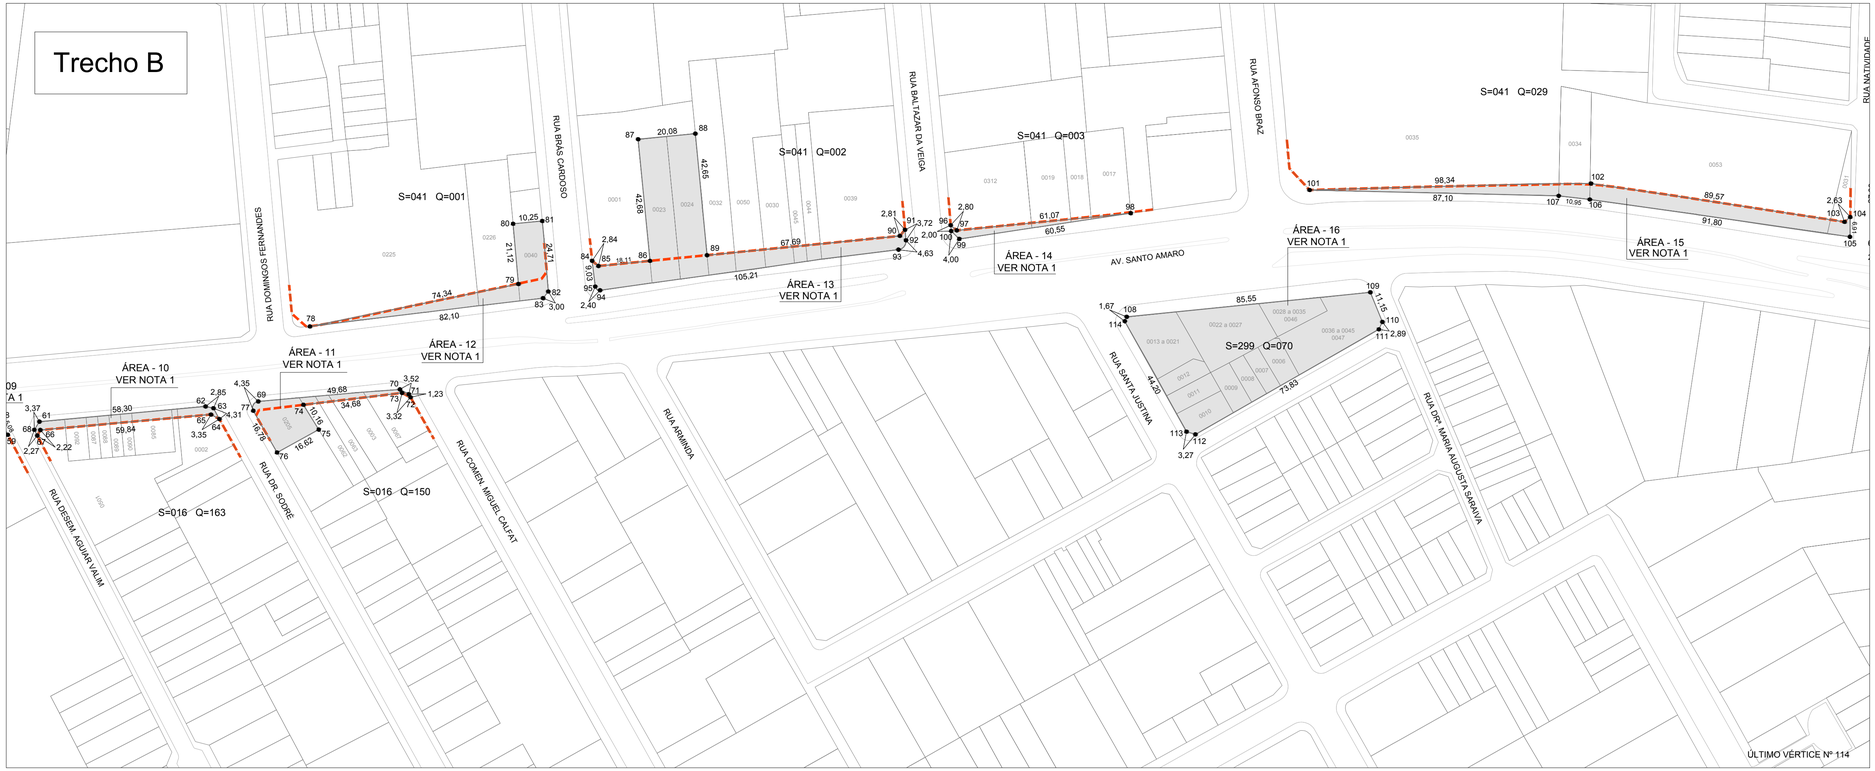

ALINHAMENTO VIÁRIO DA LEI 14.193 DE 25 DE AGOSTO DE 2006
PLANO DE MELHORAMENTOS NA AVENIDA SANTO AMARO

NOTA 1:

PLANTA FECHADA DE ACORDO COM O MAPA DIGITAL DA CIDADE E PLANTA DE QUADRA FISCAL.

ÁREA A SER DECLARADA DE UTILIDADE PÚBLICA (trechos A e B):.....9.563,82m²
ÁREA 01: PERÍMETRO: 1-2-3-4-5-6-7-1.....81,87m²
ÁREA 02: PERÍMETRO: 8-9-10-11-12-13-14-15-16-17-18-19-20-8.....1.275,15m²
ÁREA 03: PERÍMETRO: 21-22-23-24-21.....72,66m²
ÁREA 04: PERÍMETRO: 25-26-27-28-29-30-31-32-25.....974,48m²
ÁREA 05: PERÍMETRO: 33-34-35-36-37-33.....535,03m²
ÁREA 06: PERÍMETRO: 38-39-40-41-42-43-44-38.....684,56m²
ÁREA 07: PERÍMETRO: 45-46-47-48-49-50-51-52-45.....71,39m²
ÁREA 08: PERÍMETRO: 53-54-55-53.....15,70m²
ÁREA 09: PERÍMETRO: 56-57-58-59-60-56.....32,70m²
ÁREA 10: PERÍMETRO: 61-62-63-64-65-66-67-68-61.....187,30m²
ÁREA 11: PERÍMETRO: 69-70-71-72-73-74-75-76-77-69.....341,45m²
ÁREA 12: PERÍMETRO: 78-79-80-81-82-83-78.....488,30m²
ÁREA 13: PERÍMETRO: 84-85-86-87-88-89-90-91-92-93-94-95-84.....1.564,01m²
ÁREA 14: PERÍMETRO: 96-97-98-99-100-96.....97,08m²
ÁREA 15: PERÍMETRO: 101-102-103-104-105-106-107-101.....729,01m²
ÁREA 16: PERÍMETRO: 108-109-110-111-112-113-114-108.....2.413,13m²

Mapa de localização

NOTA 2:

DETERMINAÇÃO ATRAVÉS DO PROCESSO Nº
ANOTAÇÃO Nº

SP - URBANISMO
SDE - SUPERINTENDÊNCIA DE DESENVOLVIMENTO

OBRA: Plano de Melhoramentos Públicos na Avenida Santo Amaro
TÍTULO: PLANTA DE DECRETO DE UTILIDADE PÚBLICA - TRECHOS A e B
Referência: Plano de Melhoramento da Avenida Santo Amaro (Lei 14.193 de 25/08/2006)
F L 2 9 2 D 0 0 1 0 | DATA: 23/12/2014 | ESCALA: 1:1000 | DESENHO: R. COSTA | VISTO

DEPARTAMENTO DE DESAPROPRIAÇÕES

MELHORAMENTO: Melhoramento Viário da Av. Santo Amaro

DISTRITO: ITAIM BIBI/MOEMA
GUIA: MAPOGRAF 2008 - 204 C - 15
SUBPREFEITURA: PINHEIROS/VILA MARIANA

SETORES:	QUADRAS:														
036	101	128													
016	139	141	144	147	162	163	150								
041	001	002	003	029											
299	070														

LEIS:
DECRETO:

DESENHADO: R. COSTA | PROCESSO:
DECRETOS: | DATA : 23/12/2014
ESCALA: 1:1000 | PLANTA P. | TIPO: D.U.P.