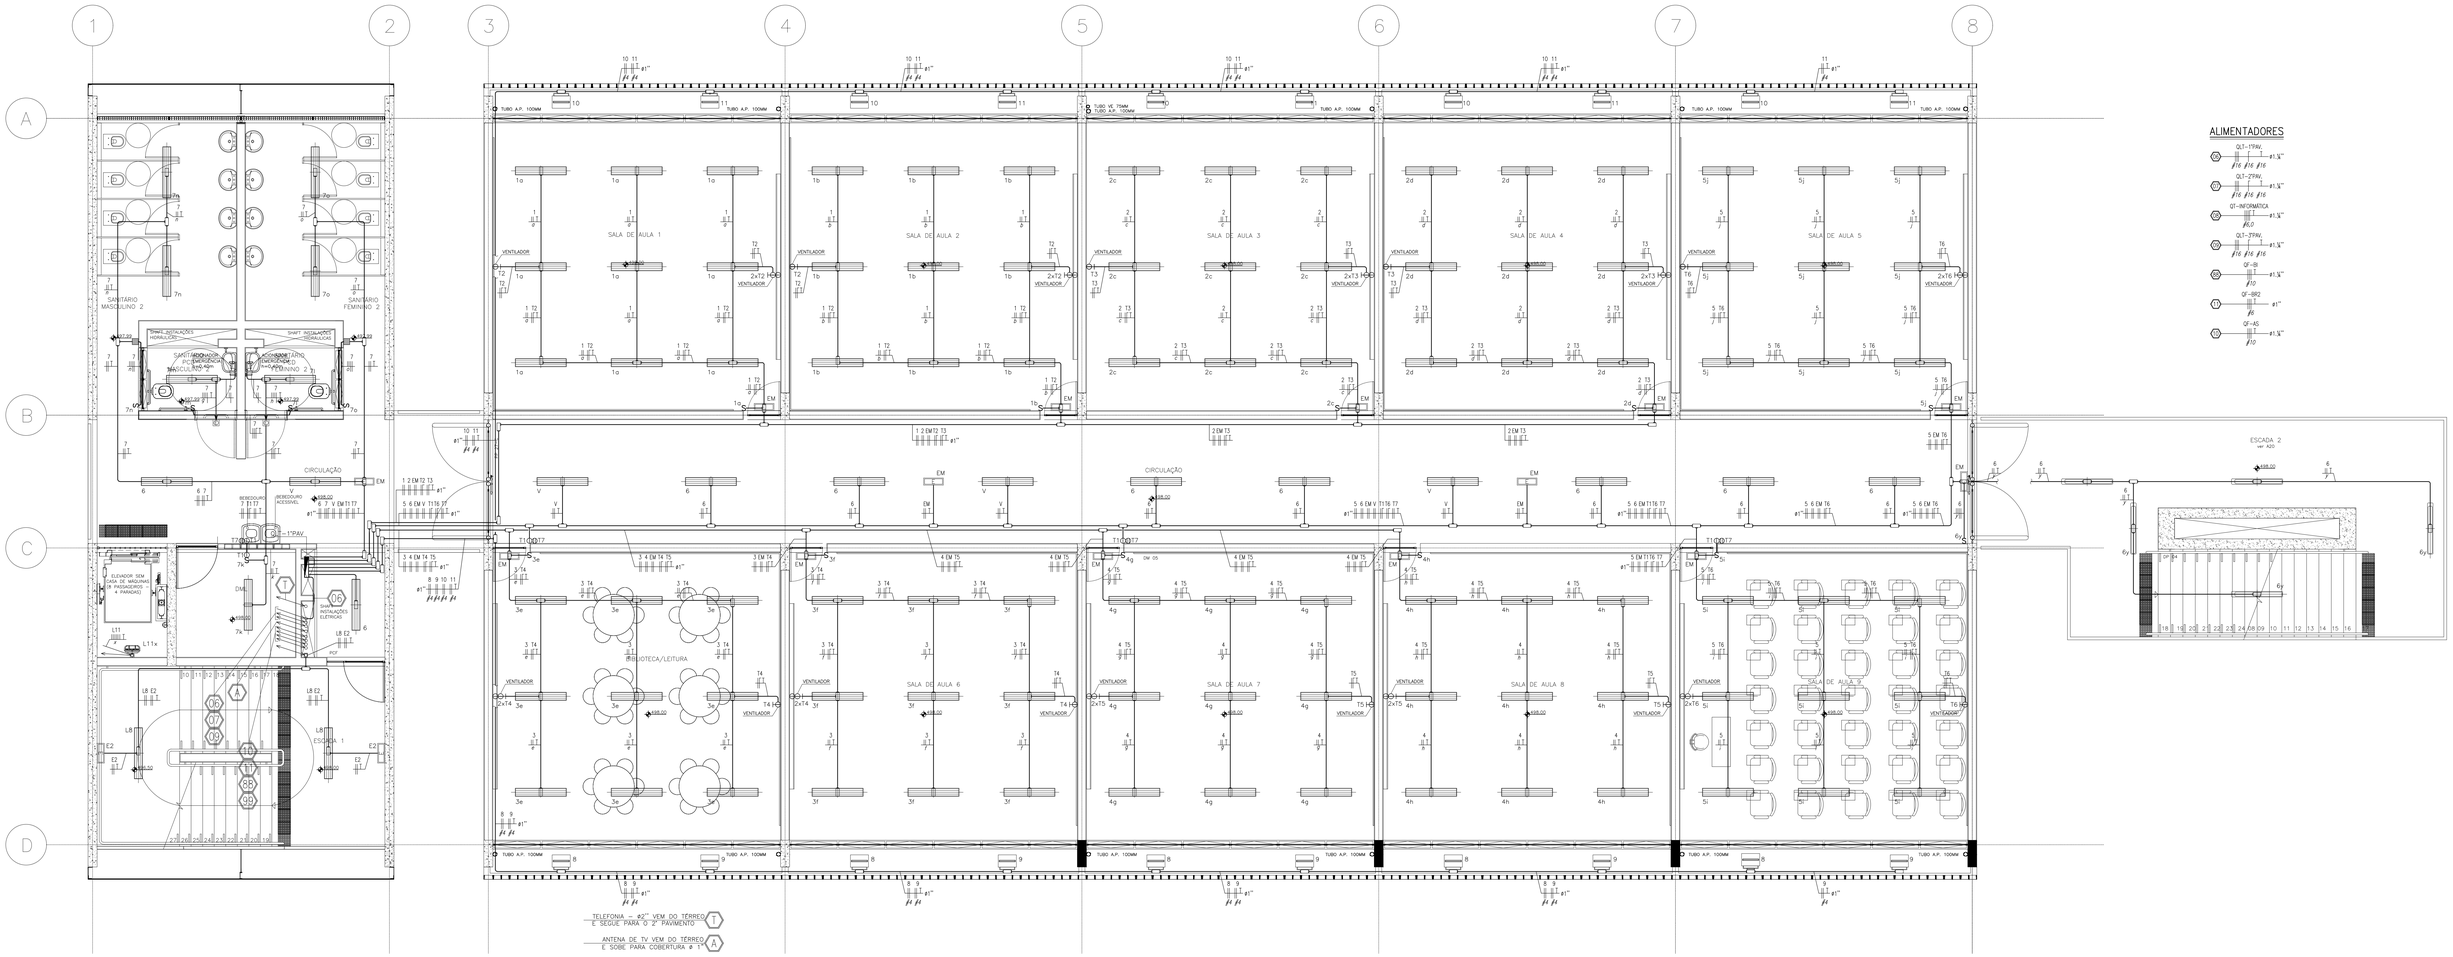

1° PAVIMENTO – ILUMINAÇÃO E TOMADAS

ESCALA 1:50

			ASSINATURA
EQUIPE TÉCNICA DA DIV. TÉC. DE PROJETOS - EDIF 3	ANÁLISE DE ARQUITETURA	ARQ. ILZANGELA KEILA A. REX - CREA N° 5062213585	
	ANÁLISE DE ESTRUTURA	ENG. LUCIA A. F. LINARDI - CREA N° 060509966/D	
	ANÁLISE DE ELÉTRICA	ENG. VALDIR E. PIETROBON - CREA N° 060111514/4	
	ANÁLISE DE HIDRÁULICA	ENG. ZELIA R. SERENO - CREA N° 060157883/2	
RESPONSÁVEL PELA CONTRATADA		ARQ. GUSTAVO CEDRONI - CREA N° 5061537149	

Nota:
Os materiais a serem empregados na execução desse projeto deverão atender o Decreto nº 48.164, de 13 de março de 2007.

ESTE PROJETO ESTÁ DE ACORDO COM AS NORMAS E LEGISLAÇÃO RELATIVOS À ACESSIBILIDADE

MODIFICAÇÕES:
REVISÃO 1 DA EMEF 012_17S – JULHO/18

ADEQUAÇÃO À NBR 9050/15:
VESTIÁRIOS PCD FEM E MASC. TÉRREO, SALA DE HIGIENIZAÇÃO TÉRREO, BARRAS DE APOIO SANITÁRIOS PCD, FAXAS CONTRASTANTES ESCADAS

ADEQUAÇÃO À IT 11/18 (SAÍDAS DE EMERGÊNCIA CB):
LARGURA CORREDORDE ACESSO À ESCADA 1, ALTURA DOS GUARDA–CORPOS

INSTALAÇÕES ELÉTRICAS
UTILIZAÇÃO DE LAMPADAS LED NA ILUMINAÇÃO
INCLUSÃO DE SISTEMA DE COOGERAÇÃO ATRAVES DE PLACA FOTOVOLTÁICAS
INCLUSÃO DE DETALHES DOS RESERVATÓRIOS DE AGUA DIVERSOS

EDIF 3

DIVISÃO TÉCNICA DE PROJETOS - AVENIDA SÃO JOÃO, 473 - 18º ANDAR CEP 01035-000 - TEL.: 3337-9961

DIRETOR: ARQUITETO FERNANDO A. TAVARES
CHEFE: ARQUITETO EDÉLCIO SANCHES
RESPONSÁVEL DO PROJETO: ARQ. ILZANGELA KEILA DE ALMEIDA REX
COLABORADORES: JOÃO MIGUEL ALVES DE MOURA E SILVA

ARQ. RESP.: ILZANGELA KEILA DE ALMEIDA REX - CAU A40613/9
ENG. SP.: VALDIR EMILIO PIETROBON - CREA 060.111.514.4

CONTRATADA:
METRO

METRO ARQUITETOS ASSOCIADOS | R. GENERAL JARDIM 645 | SL 11
SÃO PAULO | 01223-010 | T 11 3255 1221 | METRO@METRO.COM.BR

PMSP - SIURB - EDIF

PREFEITURA DA CIDADE DE SÃO PAULO - SECRETARIA DE INFRA-ESTRUTURA URBANA E OBRAS - DEPARTAMENTO DE EDIFICAÇÕES

EMEF PADRÃO EDIF 12S_17 MOD 2019

PROJETO: ADMINISTRATIVO
COD. DO MODEL: | IMPRENSA:

PROJETO EXECUTIVO DE ELÉTRICA EXECUTIVO

ESCALA: 1:50

1° PAVIMENTO

E - 03/13