V1

22/65

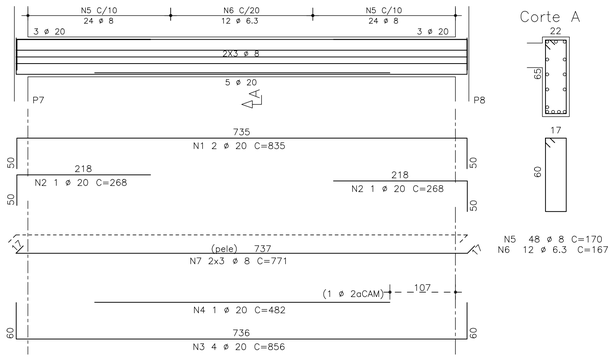

Corte A

N5 48 ø 8 C=170
N6 12 ø 6.3 C=167

V2

22/60

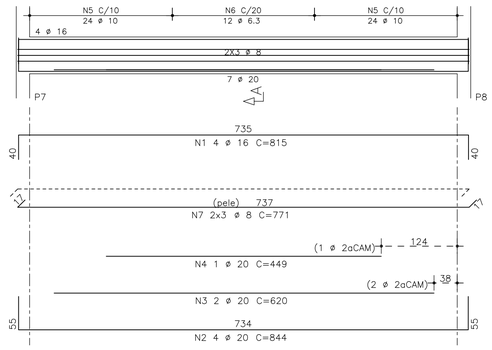

Corte A

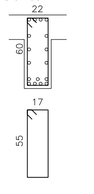

N5 48 ø 10 C=164
N6 12 ø 6.3 C=157

V3

22/60

22/60

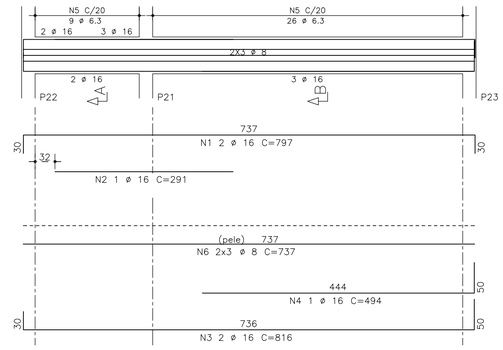

Corte A

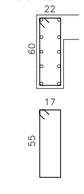

Corte B

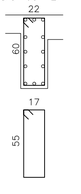

N5 9 ø 6.3 C=157
N5 26 ø 6.3 C=157

V4

22/60

22/60

Corte A

Corte B

N4 9 ø 6.3 C=157
N4 26 ø 6.3 C=157

V5=V9

22/100

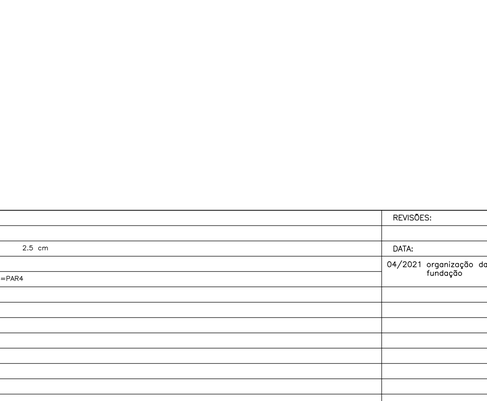

Corte A

N5 35 ø 6.3 C=237

PAR3=PAR4

22/565

Corte A

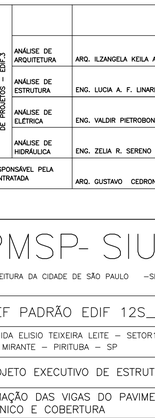

N3 23 ø 8 C=233

V6

22/60

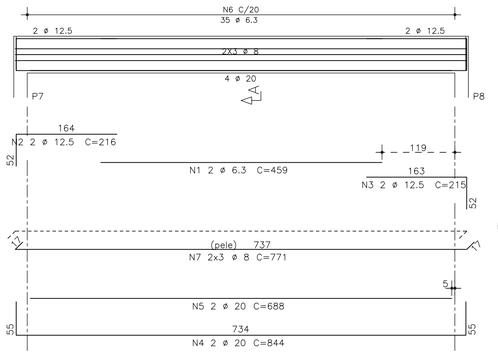

Corte A

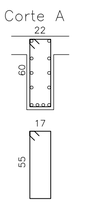

N6 35 ø 6.3 C=157

V7=V8

22/60

22/60

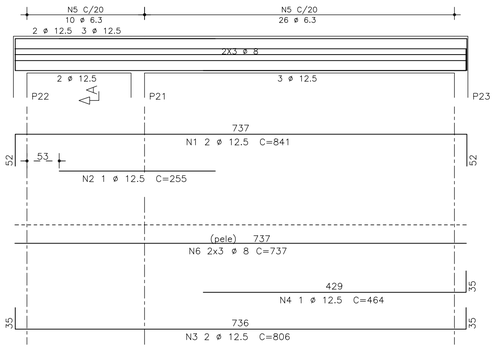

Corte A

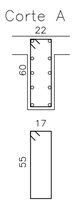

N5 36 ø 6.3 C=157

POS	BIT (mm)	QUANT	COMPRIMENTO UNIT (cm)	COMPRIMENTO TOTAL (cm)
V1				
1	20	2	835	1670
2	20	2	268	536
3	20	4	856	3424
4	20	1	482	482
5	8	48	170	8160
6	6.3	12	167	2004
7	8	6	771	4626
V2				
1	16	4	815	3260
2	20	4	844	3376
3	20	2	620	1240
4	20	1	449	449
5	10	48	164	7872
6	6.3	12	157	1884
7	8	6	771	4626
V3				
1	16	2	797	1594
2	16	1	291	291
3	16	2	816	1632
4	16	1	494	494
5	6.3	35	157	5495
6	8	6	737	4422
V4				
1	12.5	2	797	1594
2	12.5	1	186	186
3	12.5	2	801	1602
4	6.3	35	157	5495
5	8	6	737	4422
V5=V9	(X2)			
1	6.3	4	411	1644
2	12.5	6	248	1488
3	12.5	6	247	1482
4	16	6	826	4956
5	6.3	70	237	16590
6	8	20	771	15420
V6				
1	6.3	2	459	918
2	12.5	2	216	432
3	12.5	2	215	430
4	20	2	844	1688
5	20	2	688	1376
6	6.3	35	157	5495
7	8	6	771	4626
V7=V8	(X2)			
1	12.5	4	841	3364
2	12.5	2	255	510
3	12.5	4	806	3224
4	12.5	2	464	928
5	6.3	72	157	11304
6	8	12	737	8844
PAR3=PAR4	(X2)			
1	16	6	628	3768
2	16	6	578	3468
3	8	46	233	10718
4	8	100	522	52200
5	8	92	549	50508

RESUMO ACO CA 50-60			
ACO	BIT (mm)	COMPR (m)	PESO (kg)
50A	6.3	508	127
50A	8	1686	674
50A	10	79	50
50A	12.5	152	152
50A	16	195	311
50A	20	142	356
Peso Total		50A =	1671 kg

EQUIPE TÉCNICA DA DIV. TEC. DE PROJETOS - EDIF.3			ASSINATURA
	ANÁLISE DE ARQUITETURA	ARQ. ILZANGELA KEILA A. REX – CREA Nº 5062213585	
	ANÁLISE DE ESTRUTURA	ENG. LUCIA A. F. LINARDI – CREA Nº 060093898/D	P/ JOAO LUIS MARANHAO BISCAIA:00097950904 Assinado de forma digital por JOAO LUIS MARANHAO BISCAIA:00097950904 Dados: 2021.04.22 14:37:53 -03'00'
	ANÁLISE DE ELÉTRICA	ENG. VALDIR PIETROBON – CREA Nº 0601115144	
	ANÁLISE DE HIDRÁULICA	ENG. ZELIA R. SERENO – CREA Nº 0601578832	
RESPONSÁVEL PELA CONTRATADA		ARQ. GUSTAVO CEDRONI – CREA Nº 5061537149	

NOTAS

1)COBRIMENTO DA ARMADURA (exceto onde indicado) = 2.5 cm

2)NESTA FOLHA:
V1 / V2 / V3 / V4 / V5=V9 / V6 / V7=V8 / PAR3=PAR4

REVISÕES:

DATA: VISTO:

04/2021 organização das folhas excluindo a fundação

EDIF 3

DIVISÃO TÉCNICA DE PROJETOS - AVENIDA SÃO JOÃO, 473 – 18 ANDAR CEP 01035-000 – TEL.: 3337-9961

DIRETOR: ARQUITETO FERNANDO A. TAVARES
CHEFE: ARQUITETO EDELCIO SANCHEZ
AUTOR DO PROJETO: ILZANGELA KEILA DE ALMEIDA REX
COLABORADORES:

ARQ. RESP.:ILZANGELA KEILA DE ALMEIDA REX-CREA:506.221.358-5

CONTRATADA

METRO

METRO ARQUITETOS ASSOCIADOS|R.GENERAL JARDIM 645|SL11
SÃO PAULO|01223-010|T11 3255 1221|METRO@METROD.COM.BR

PMSP- SIURB - EDIF

PREFEITURA DA CIDADE DE SÃO PAULO -SECRETARIA DE INFRA-ESTRUTURA URBANA E OBRAS-DEPARTAMENTO DE EDIFICAÇÕES

EMEF PADRÃO EDIF 12S_17 MOD 2019

PROCESSO ADMINISTRATIVO 2010-0.079.397-0

AVENIDA ELISIO TEIXEIRA LEITE – SETOR126 – QUADRA 267 – LOTE 406
VILA MIRANTE – PIRITUBA – SP

COD. DO IMÓVEL: 16.43.478 PJ

EMPREEND.: 765.C.09

PROJETO EXECUTIVO DE ESTRUTURA

NOVEMBRO DE 2011

ESCALA: 1:50

ARMAÇÃO DAS VIGAS DO PAVIMENTO TÉCNICO E COBERTURA

005411-ARMVIG-S30-R00

S-22/32

00893