





PREFEITURA DO MUNICÍPIO DE SÃO PAULO



Legenda

■ Bem tombado

**DPH** DEPARTAMENTO DO PATRIMÔNIO HISTÓRICO  
SUPERVISÃO DE PRESERVAÇÃO

CASA VILANOVA ARTIGAS

R. Barão de Jaceguai, 1151

SQL: 086.091.0003-0

Tombamento de Obras do Arquiteto  
Vilanova Artigas

RESOLUÇÃO 45/CONPRESP/2018

Base: Mapa Digital da Cidade - MDC


ESCALA 1:5000  
DATA MARÇO/2018

MAPA/ FOLHA

02/09

Arq. Dalva Thomaz  
Estagiários: Ana Pahor  
Danilo Ferreira  
João Fiammenghi



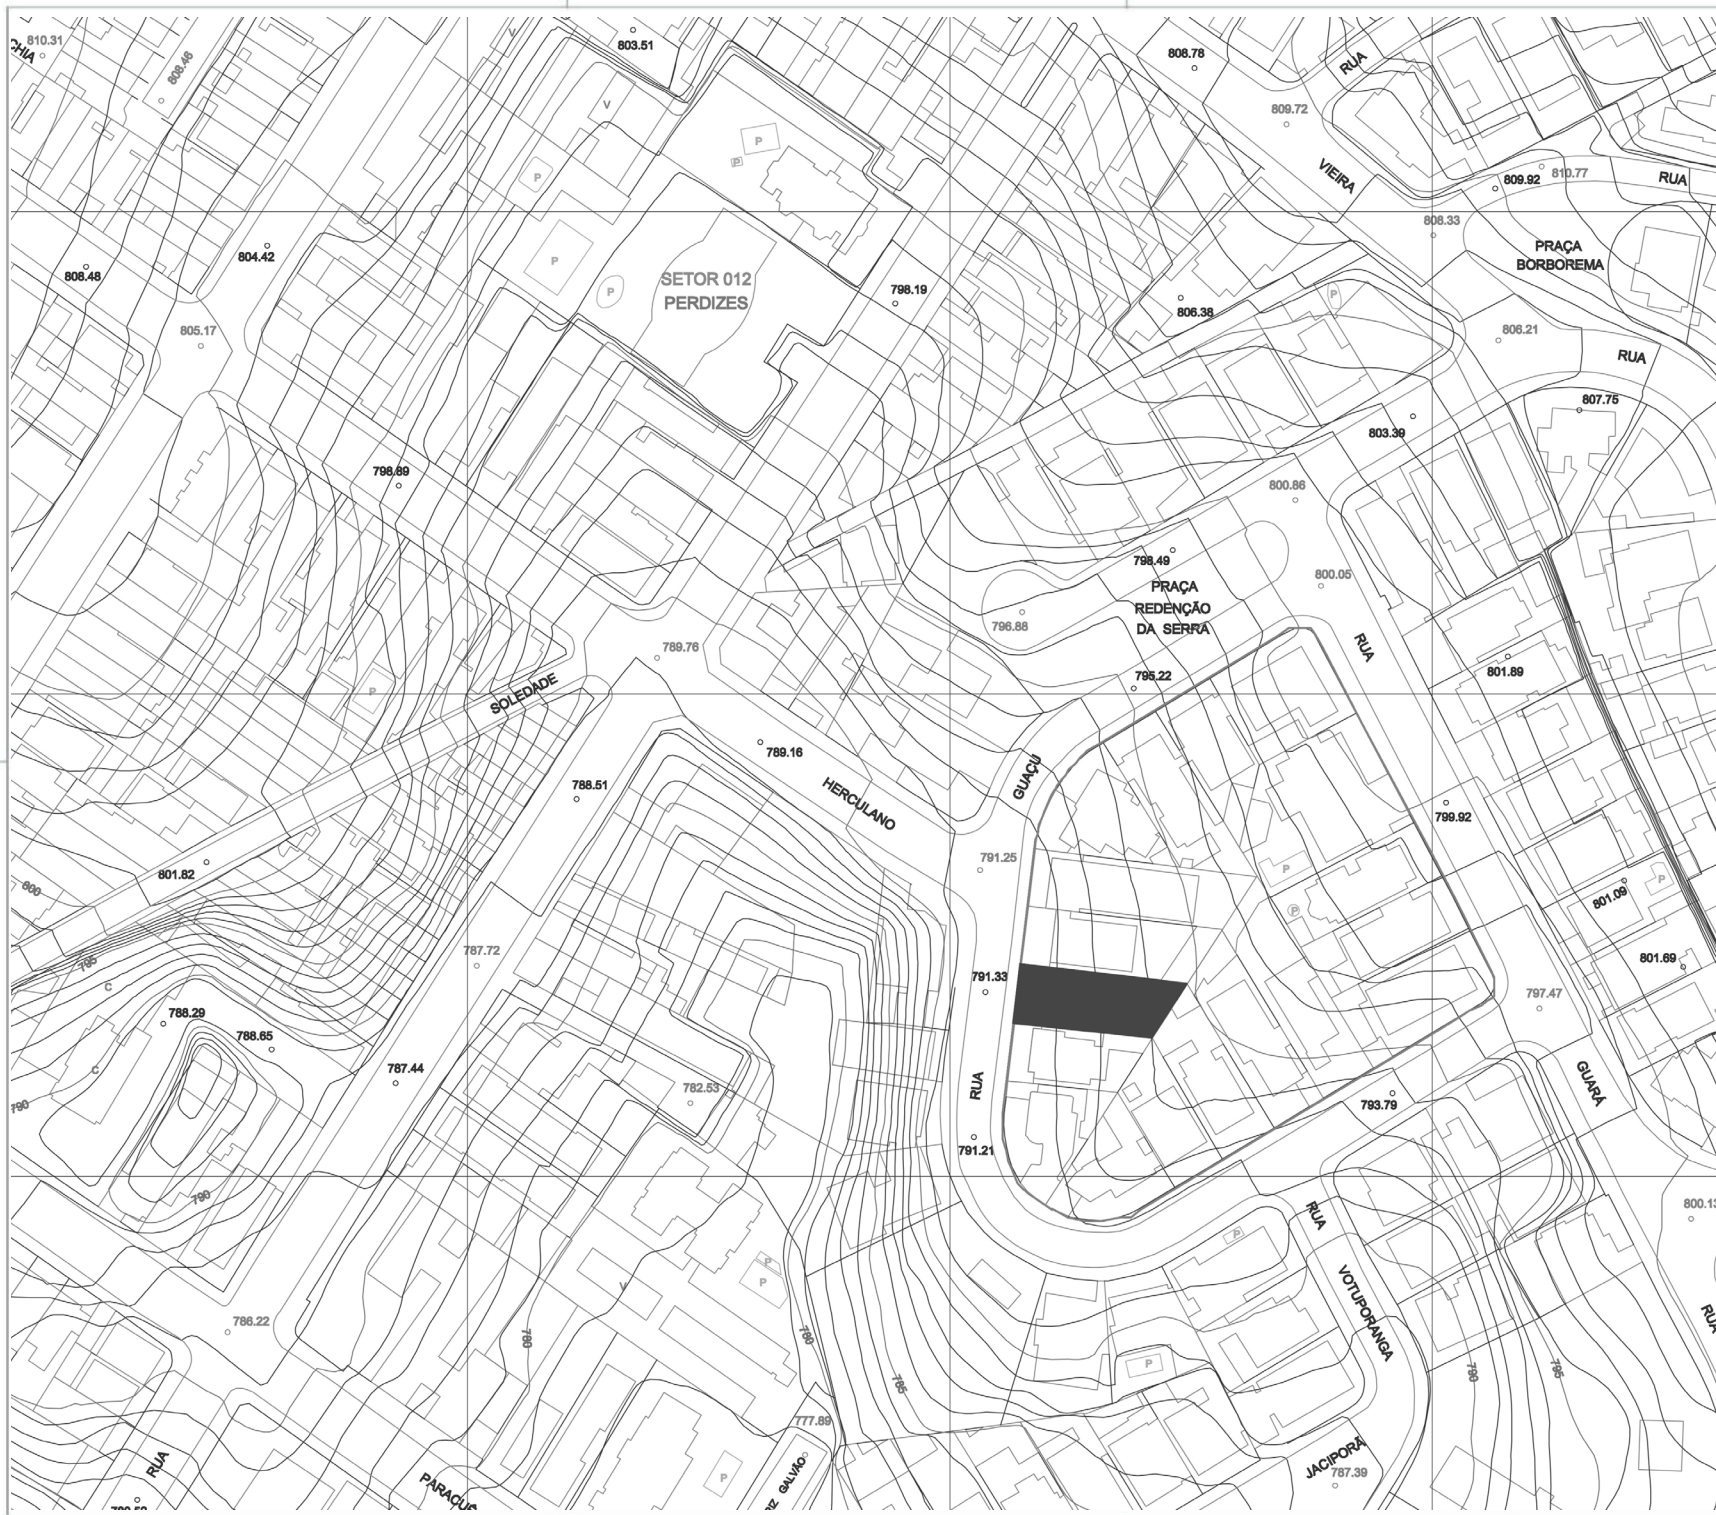

PREFEITURA DO MUNICÍPIO DE SÃO PAULO



### Legenda

 Bem tombado

**DPH** DEPARTAMENTO DO PATRIMÔNIO HISTÓRICO  
SUPERVISÃO DE PRESERVAÇÃO

CASA RUBENS DE MENDONÇA  
R. Guaçu, 176

SQL: 012.123.0007-6

Tombamento de Obras do Arquiteto  
Vilanova Artigas

RESOLUÇÃO 45/CONPRESP/2018

Base: Mapa Digital da Cidade - MDC

ESCALA 1:10000  
DATA MARÇO/2018

MAPA/FOLHA

03/09

Arq. Dalva Thomaz  
Estatários: Ana Pahor  
Danilo Ferreira  
João Fiammenghi





PREFEITURA DO MUNICÍPIO DE SÃO PAULO



Legenda

■ Bem tombado

**DPH** DEPARTAMENTO DO PATRIMÔNIO HISTÓRICO  
SUPERVISÃO DE PRESERVAÇÃO

**CASA MENDES ANDRÉ**

R. Cel. Artur Godói, 185

SQL: 037.036.0063-2

**Tombamento de Obras do Arquiteto  
Vilanova Artigas**

**RESOLUÇÃO 45/CONPRESP/2018**

Base: Mapa Digital da Cidade - MDC

MAPA/ FOLHA

ESCALA 1:500

DATA MARÇO/2018


04/09

Arq. Dalva Thomaz  
Estagiários: Ana Pahor  
Danilo Ferreira  
João Fiammenghi



PREFEITURA DO MUNICÍPIO DE SÃO PAULO



Legenda  
 Bem tombado

**DPH** DEPARTAMENTO DO PATRIMÔNIO HISTÓRICO  
 SUPERVISÃO DE PRESERVAÇÃO

**CASA ELZA BERQUÓ**  
 R. Paulo Roberto Paes de Almeida, 51

SQL: 090.011.0048-1 e SQL: 090.481.0003-8

**Tombamento de Obras do Arquiteto Vilanova Artigas**

**RESOLUÇÃO 45/CONPRESP/2018**

Base: Mapa Digital da Cidade - MDC

ESCALA 1:5000  
 DATA MARÇO/2018

MAPA/FOLHA  
**05/09**

Arq. Dalva Thomaz  
 Estagiários: Ana Pahor  
 Danilo Ferreira  
 João Fiammenghi





PREFEITURA DO MUNICÍPIO DE SÃO PAULO



Legenda

■ Bem tombado

**DPH** DEPARTAMENTO DO PATRIMÔNIO HISTÓRICO  
SUPERVISÃO DE PRESERVAÇÃO

CASA TELMO PORTO  
R. Doutor Costa Junior, 230

SQL: 021.010.0027-1

Tombamento de Obras do Arquiteto  
Vilanova Artigas

RESOLUÇÃO 45/CONPRESP/2018

Base: Mapa Digital da Cidade - MDC

ESCALA 1:500  
DATA MARÇO/2018

MAPA/FOLHA  
06/09

Arq. Dalva Thomaz  
Estagiários: Ana Paohor  
Danilo Ferreira  
João Fiammenghi





PREFEITURA DO MUNICÍPIO DE SÃO PAULO



Legenda

■ Bem tombado

**DPH** DEPARTAMENTO DO PATRIMÔNIO HISTÓRICO  
SUPERVISÃO DE PRESERVAÇÃO

CONJUNTO DE 4 CASAS NA  
RUA SAMPÃO VIDAL  
R. Sampaio Vidal 558, 564, 570, 578

SQL: 015.049.0022-7 SQL: 015.049.0021-9  
SQL: 015.049.0020-0 SQL: 015.049.0019-7

Tombamento de Obras do Arquiteto  
Vilanova Artigas

RESOLUÇÃO 45/CONPRESP/2018

Base: Mapa Digital da Cidade - MDC

ESCALA 1:5000  
DATA MARÇO/2018

MAPA/ FOLHA  
07/09

Arq. Dalva Thomaz  
Estagiários: Ana Pahor  
Danilo Ferreira  
João Fiammenghi





PREFEITURA DO MUNICÍPIO DE SÃO PAULO



**Legenda**

- Bem tombado
- Limite do lote tombado
- Vestiários do SPFC

**DPH** DEPARTAMENTO DO PATRIMÔNIO HISTÓRICO  
SUPERVISÃO DE PRESERVAÇÃO

**ESTÁDIO CÍCERO POMPEU DE TOLEDO/SPFC**

Pça. Roberto Gomes Pedrosa/ SN.

SQL: 123.128.0001-1

**Tombamento de Obras do Arquiteto Vilanova Artigas**

**RESOLUÇÃO 45/CONPRESP/2018**

Base: Mapa Digital da Cidade - MDC

ESCALA	MAPA/ FOLHA
DATA MARÇO/2018	08/09

Arq. Dalva Thomaz  
Estagiários: Ana Pahor  
Danilo Ferreira  
João Fiammenghi





PREFEITURA DO MUNICÍPIO DE SÃO PAULO



Legenda

 Bem tombado

**DPH** DEPARTAMENTO DO PATRIMÔNIO HISTÓRICO  
SUPERVISÃO DE PRESERVAÇÃO

**COLÉGIO 12 DE OUTUBRO**  
R. Comendador Elias Zarzur, 301

SQL: 088.096.0069-6

**Tombamento de Obras do Arquiteto**  
Vilanova Artigas

**RESOLUÇÃO 45/CONPRESP/2018**

Base: Mapa Digital da Cidade - MDC

ESCALA 1:5000  
DATA MARÇO/2018

MAPA/FOLHA

09/09

Arq. Dalva Thomaz  
Estagiários: Ana Pahor  
Danilo Ferreira  
João Fiammenghi