

CONCORRÊNCIA NACIONAL Nº 003/2023/SGM-SEDP

PROCESSO SEI Nº 6011.2023/0000231-4

**ALIENAÇÃO DE IMÓVEL MUNICIPAL SITUADO NA AVENIDA PROFESSOR ASCENDINO REIS, ESQUINA
COM A RUA BORGES LAGOA, SUBDISTRITO DE INDIANÓPOLIS**

ANEXO A2 DO EDITAL – CROQUIS E PLANTAS DO IMÓVEL




CROQUI PATRIMONIAL Nº 200192

Fonte: CGPATRI

**PMSP - SJ - PGM - DEPARTAMENTO PATRIMONIAL
DOMINIAL**

S C M 3316-2	M O C		MAPOGRAF		CROQUI		FLS. 01/02
	Pag.	Coord.	Pag.	Coord.	Cod.	Número	
	12 6	B 1	206	U 05	2	00192	
Antigo Croqui: 106-D							

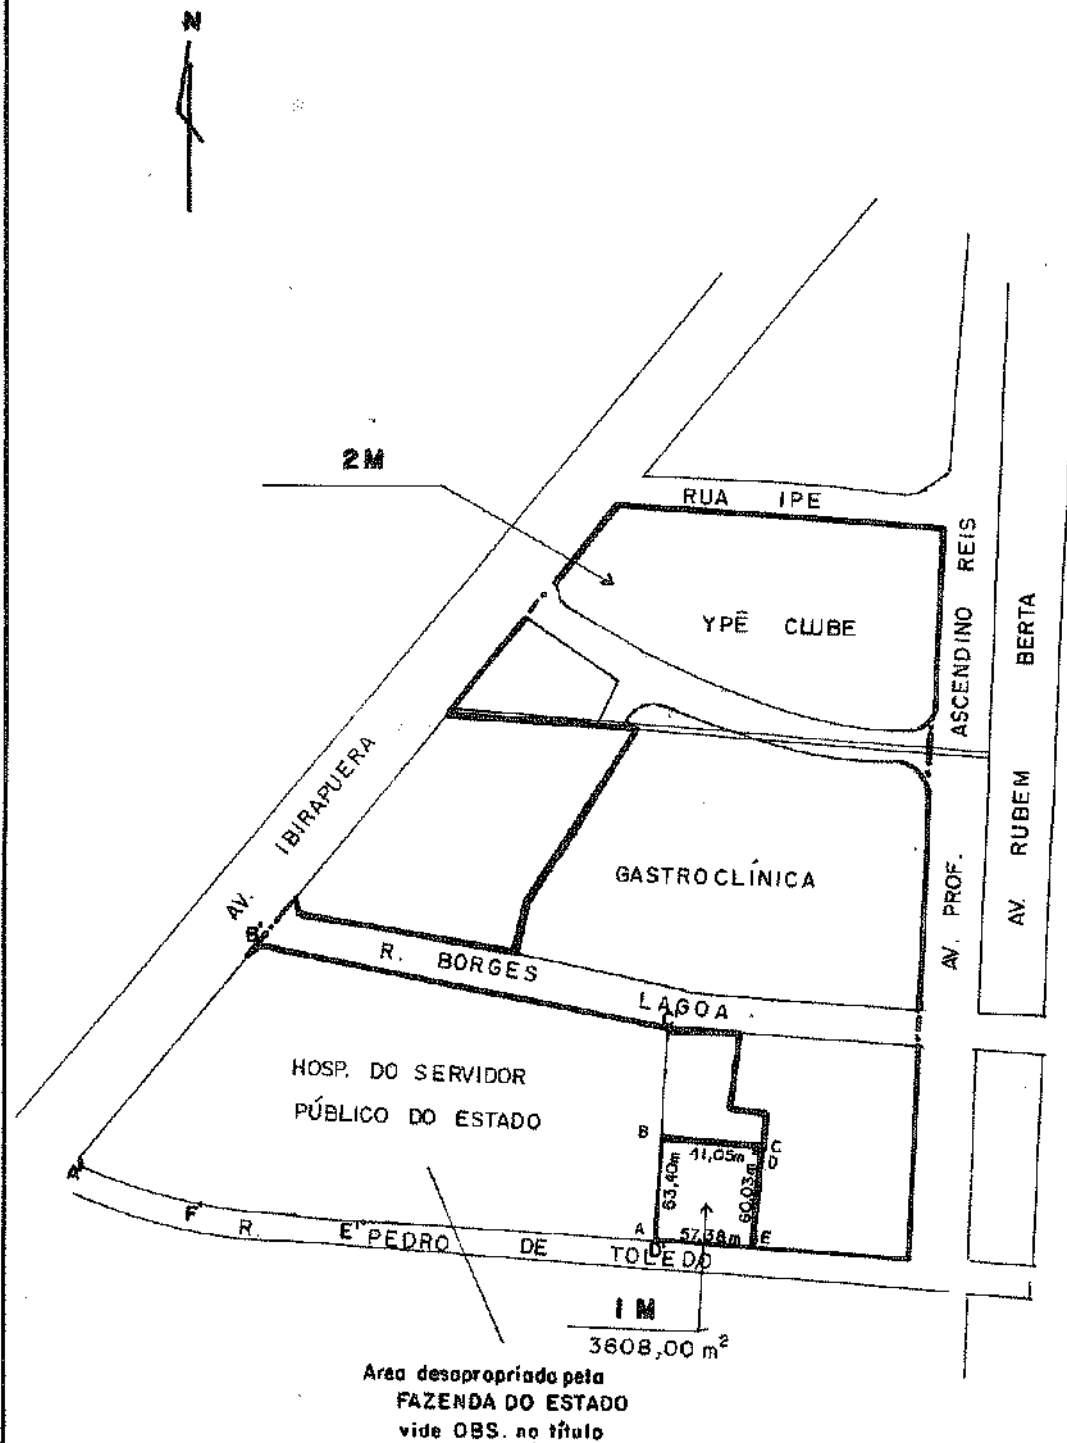

23.08.13
LB 05/02

ALICE

**PMSP – DEPARTAMENTO DE GESTÃO DO PATRIMONIO IMOBILIÁRIO
DOMINIAL**

S C M	M O C		MAPOGRAF		C R O Q U I		FLS.
	Pag.	Coord.	Pag.	Coord.	Cod.	Número	
	3316-2	12 G	B 1	206	U 5	2 00192	

T Í T U L O

1 M e 2 M

Proprietária : PMSP

Origem : Leis Estaduais de Organização Municipal nºs 26 de 13/11/1981,
1038 de 19/12/1906, 2484 de 16/12/1935 e 001 de 18/09/1947

1 M

Perímetro : A – B – C – D – E – A = **3.608,00 m²**

Local : Rua Pedro de Toledo

Outorgante : EMURB

Outorgado : PMSP

Processo : 1981-0.001.343-8 (capa 01-009.335-81*20)

Escritura de desincorporação de bem imóvel do capital social nº 457.883, lavrada em
05/09/1974, livro 974, fls. 02, nas notas do 15º Tabelião de Notas

Escritura de reti-ratificação nº 470.126, lavrada em 04/02/1975,
livro 989, fls. 02, nas notas do 15º Tabelião de Notas

Registrado sob nº 132.188, livro 3DA, fls. 258, em 05/05/1975, no 14º CRI.

Planta : P 12.314 – D3

Decreto 10.535/73 – Transferência de área para a EMURB, posteriormente
devolvida através da escritura de desincorporação acima citada

Obs. : Perímetro : A' – B' – C' – D' – E' – F – A' = 46.687,90 m²

Proprietária : FAZENDA DO ESTADO DE SÃO PAULO - Hosp. do Servidor Público

Origem : Leis Estaduais de Organização Municipal

Desapropriada conforme carta de adjudicação expedida em 01/06/77, pelo Juízo 3ª VFE.


Registrada sob nº 1, na matrícula 14.929 em 07/07/1977, no 14º ORI

PLANTA A-1121-A

Fonte: CGPATRI

PLANTA A-5070

Fonte: CGPATRI

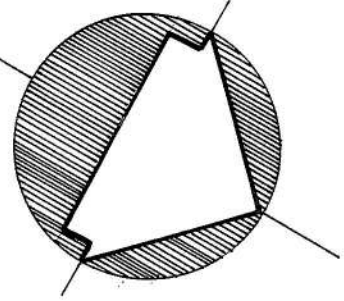

RUA BORGES LAGÔA

240,00

RUA PROJETADA

CENTRO CIVICO
ADHEMAR DE BARROS
LAR DAS MOÇAS
ÁREA : 15.100m²

ÁREA A SER CEDIDA AO INSTITUTO DE MOLESTIAS
DO APARELHO DIGESTIVOS E NUTRIÇÃO.

103.625 / 50

ÁREA : 23.900 m²

RUA

PRFº

ASCENDINO REIS

112,00

6,50 8

RUA DIOGO DE FARIA

160,00

ÁREA A SER
ANEXADA AO
YPÊ CLUB

YPÊ CLUB
ÁREA 15.400 m²

APROVADO P/ LEI
Nº 8893 de 18.1.4.79
CESSAO A 2º INST. MOLES-
TIA DO APARELHO DIGESTIVO
NUTRICAO (GASTROENTERO-
LOGIA)

PERIMETRO : 1-2-3-4-5-6-7-8-1 = 23.900m²

NOTA : CÓPIA PARCIAL DA PLANTA
A-5065, FEITA SOB A ORIENTAÇÃO
DO ENGº CARLOS N. SASAI.

20.9.78

Bernadette Rizzo
desenhista

PREFEITURA DE SÃO PAULO		PLANTA	
Nº 5065		5070	
031655 / 78		120-B/CZ	
		092	
		1 : 1000	
DATA 20.9.78		DATA 20.9.78	
ENG.º Bernadette		ENG.º Bernadette	