


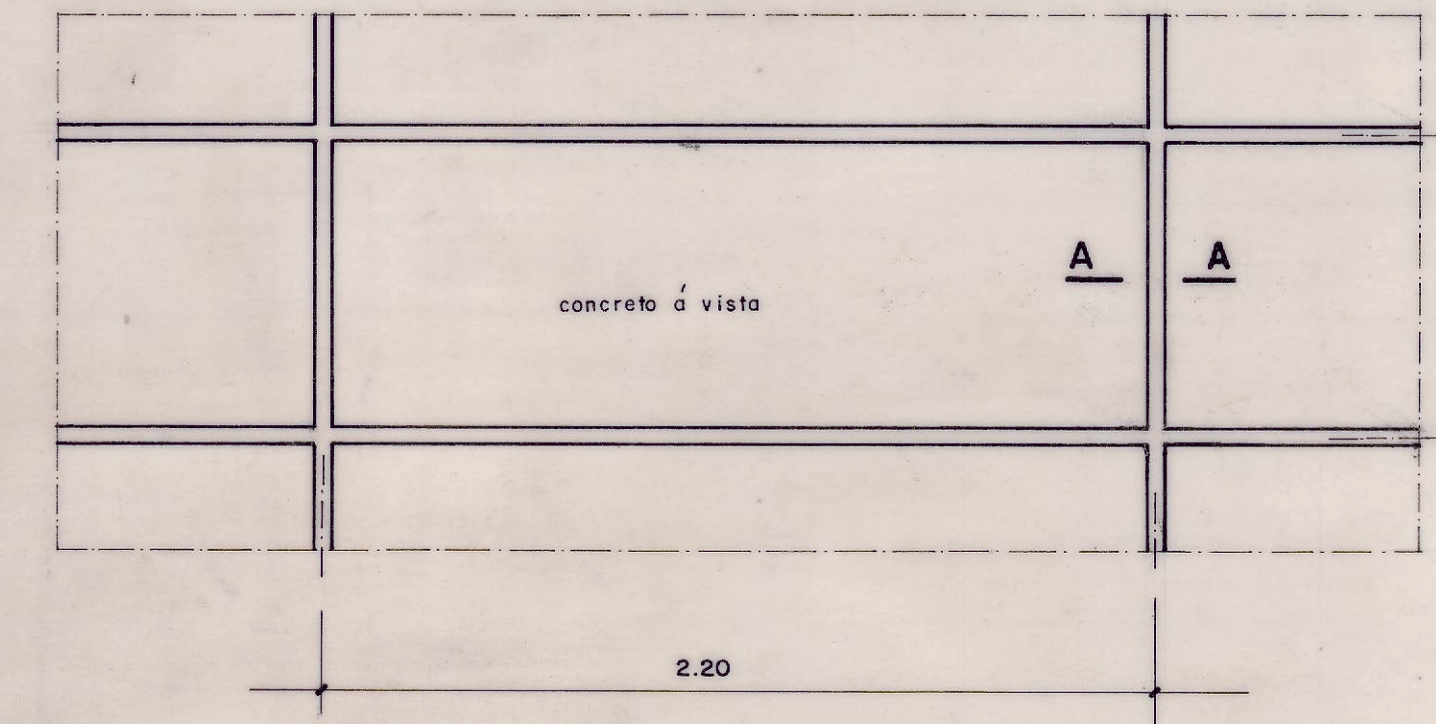


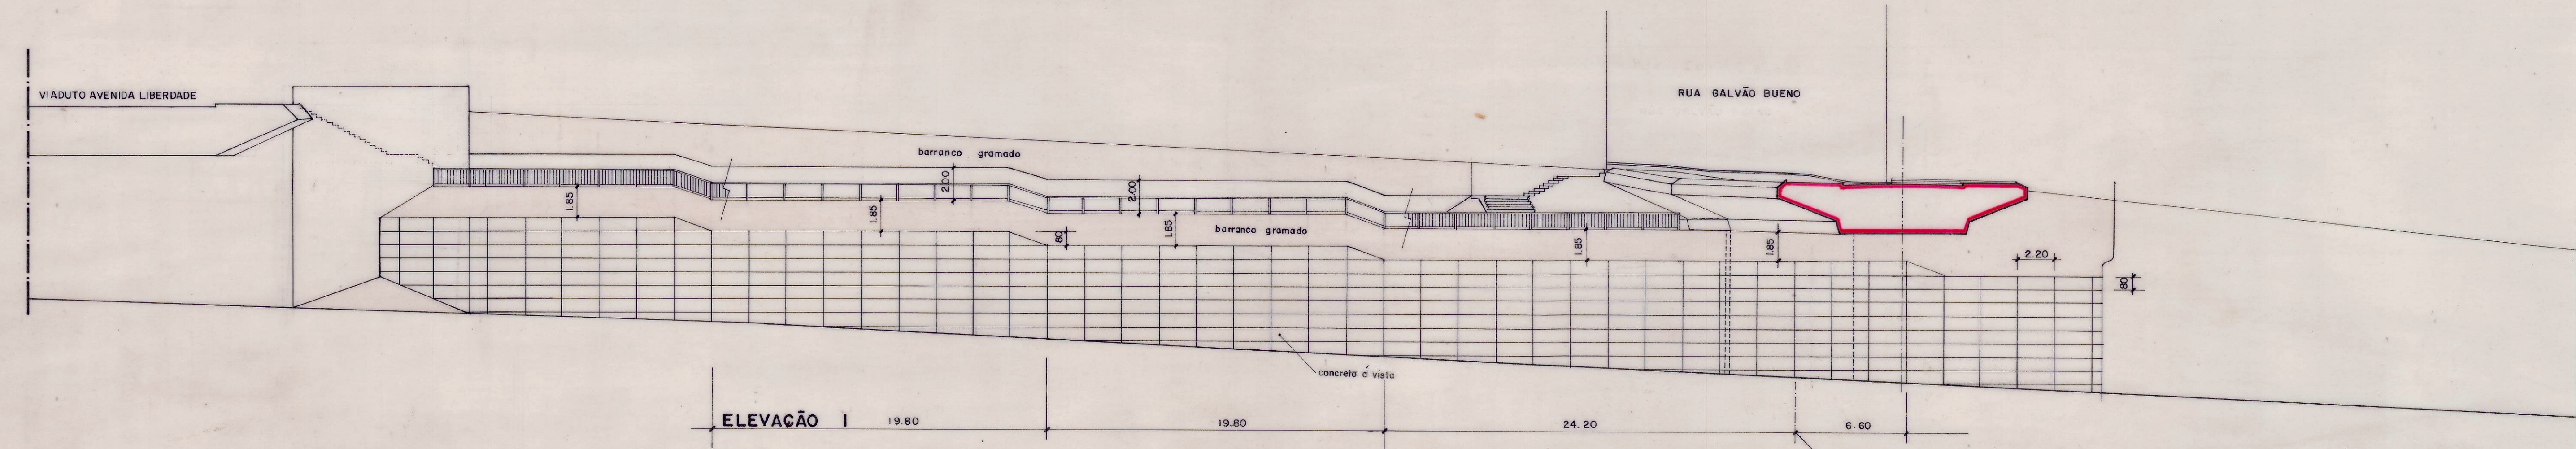

DETALHE DAS PLACAS DOS MUROS DE ARRIMO
ESCALA 1:20

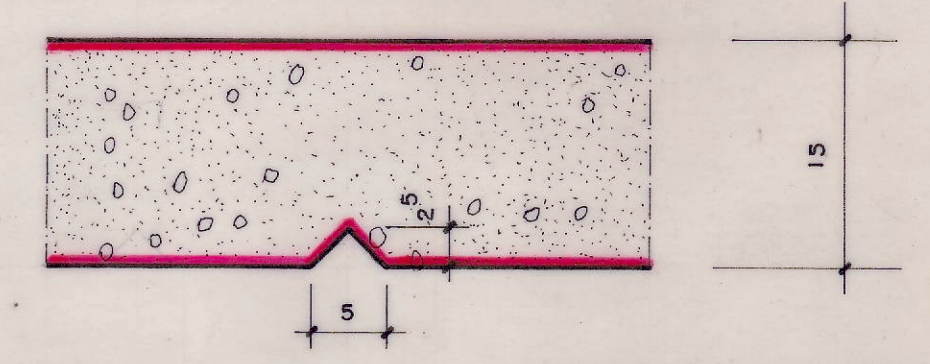

CORTE AA ESCALA 1:5

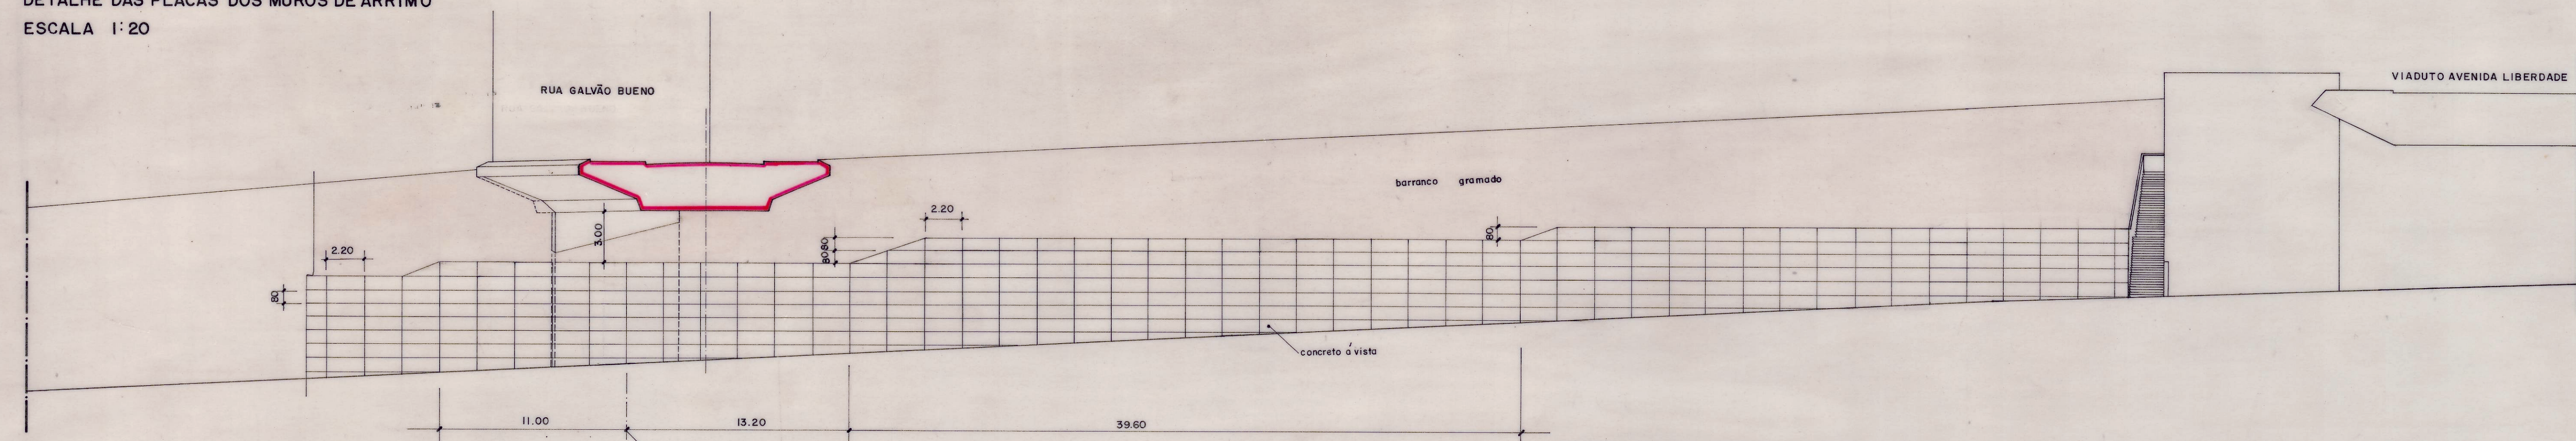

ELEVAÇÃO 2

P. M. S. P. FOLHA Nº 2

VIADUTO RUA GALVÃO BUENO
SOBRE A LIGAÇÃO LESTE - OESTE

ELEVAÇÕES DOS MUROS DE ARRIMO

ESCALA 1:200

ALUIZIO A.M. D'AVILA
engenheiro civil

CARLO B. FONGARO
ALBERTO ANDRADE
arquitetos

Prefeitura do Município de S. Paulo
DIRETORIA DE OBRAS
SERVIÇO TÉCNICO - OBRAS 004

Lev.º por	
Cad. N.º	Fis.
Assent. Por.	
Proj. Por.	19106/70
Cap. Por.	
Visão	56383
Obs.	Rd. 762-61