




1/2 VISTA ESC. 1:100

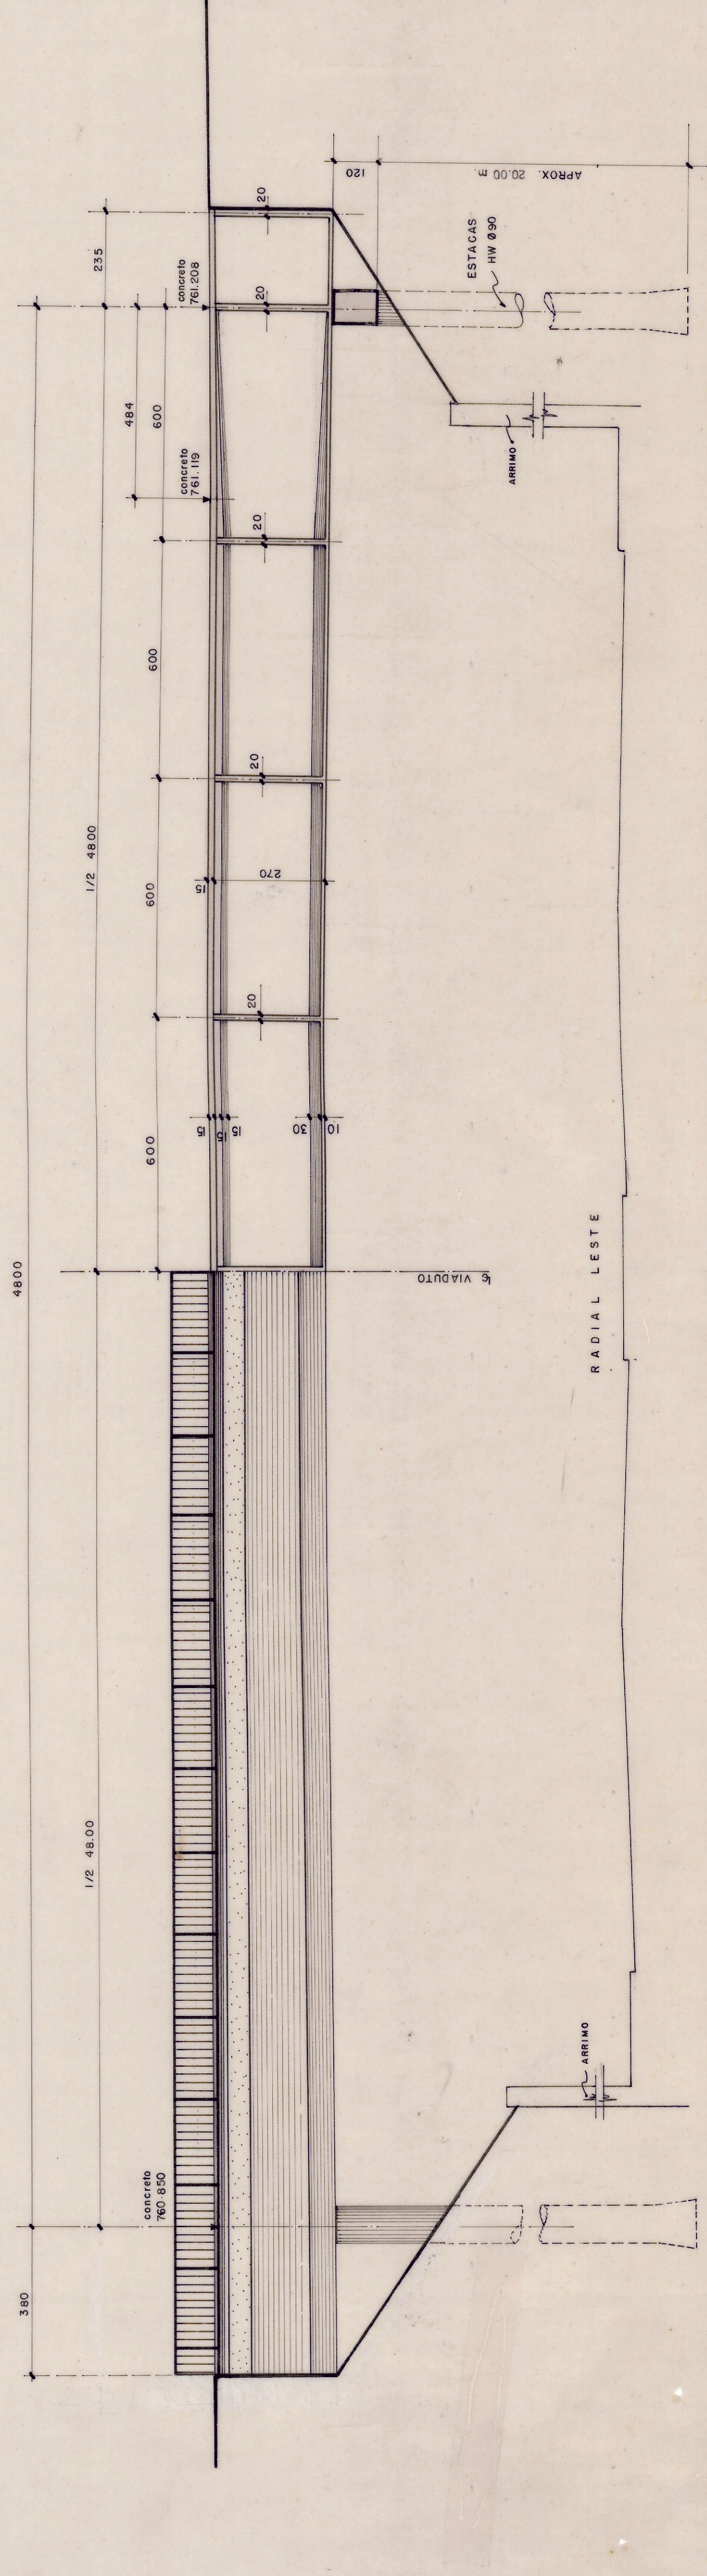


1/2 CORTE ESC. 1:100

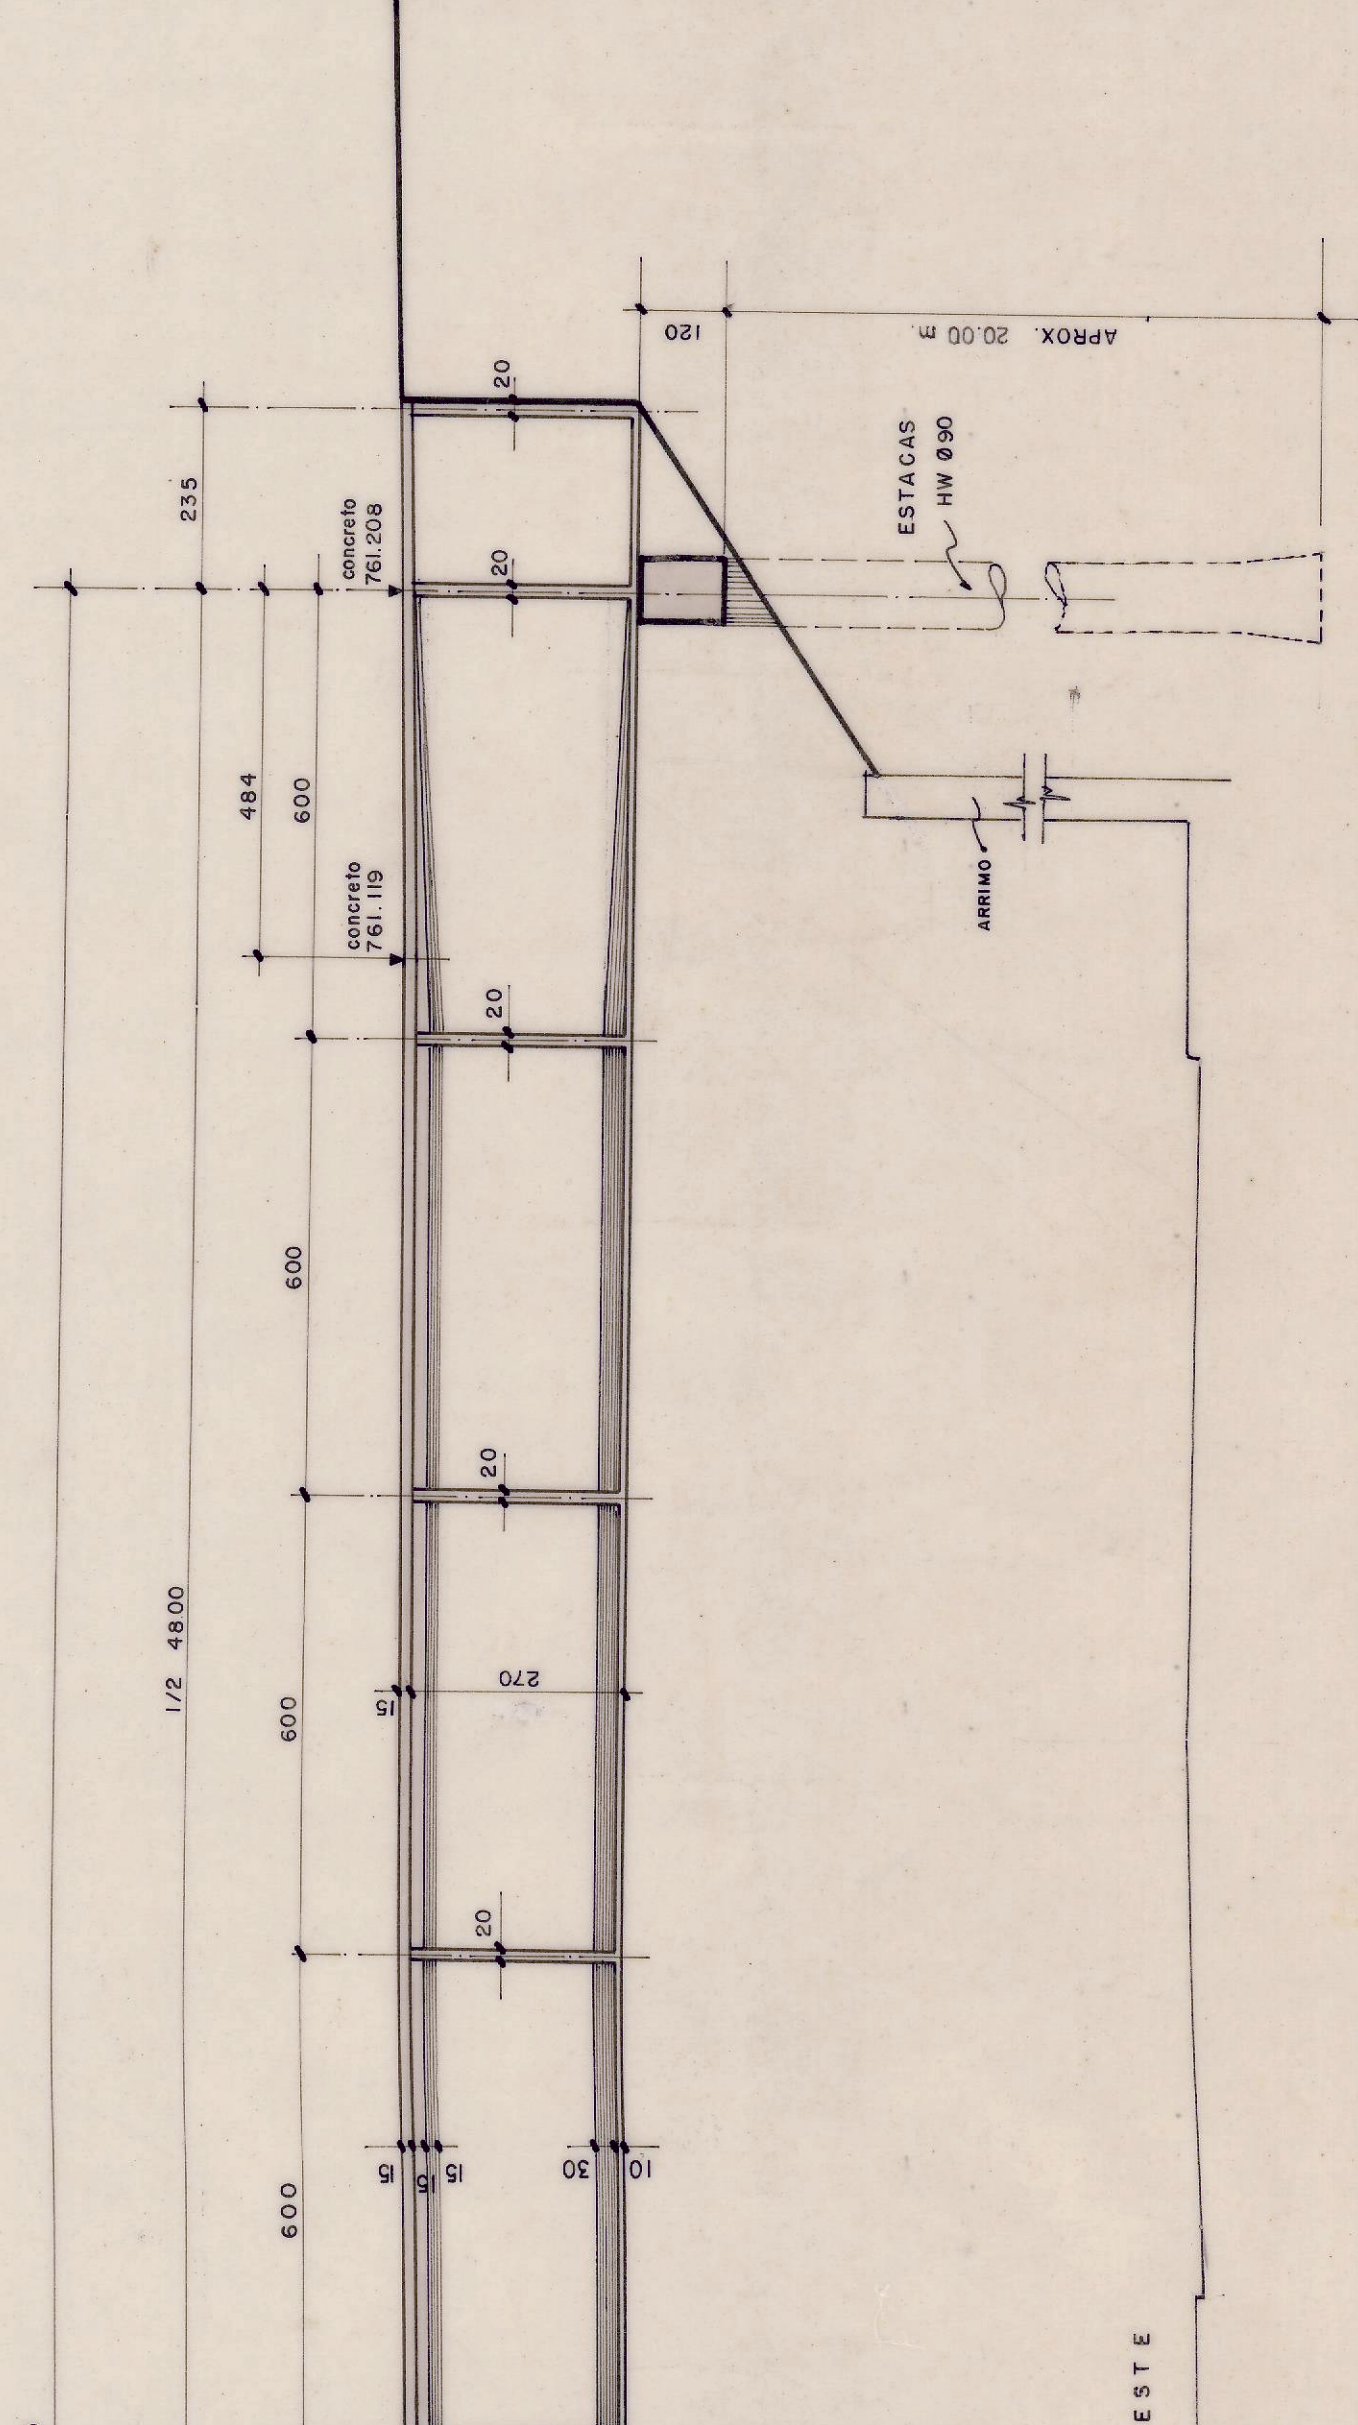

1/2 PLANTA ESC. 1:100

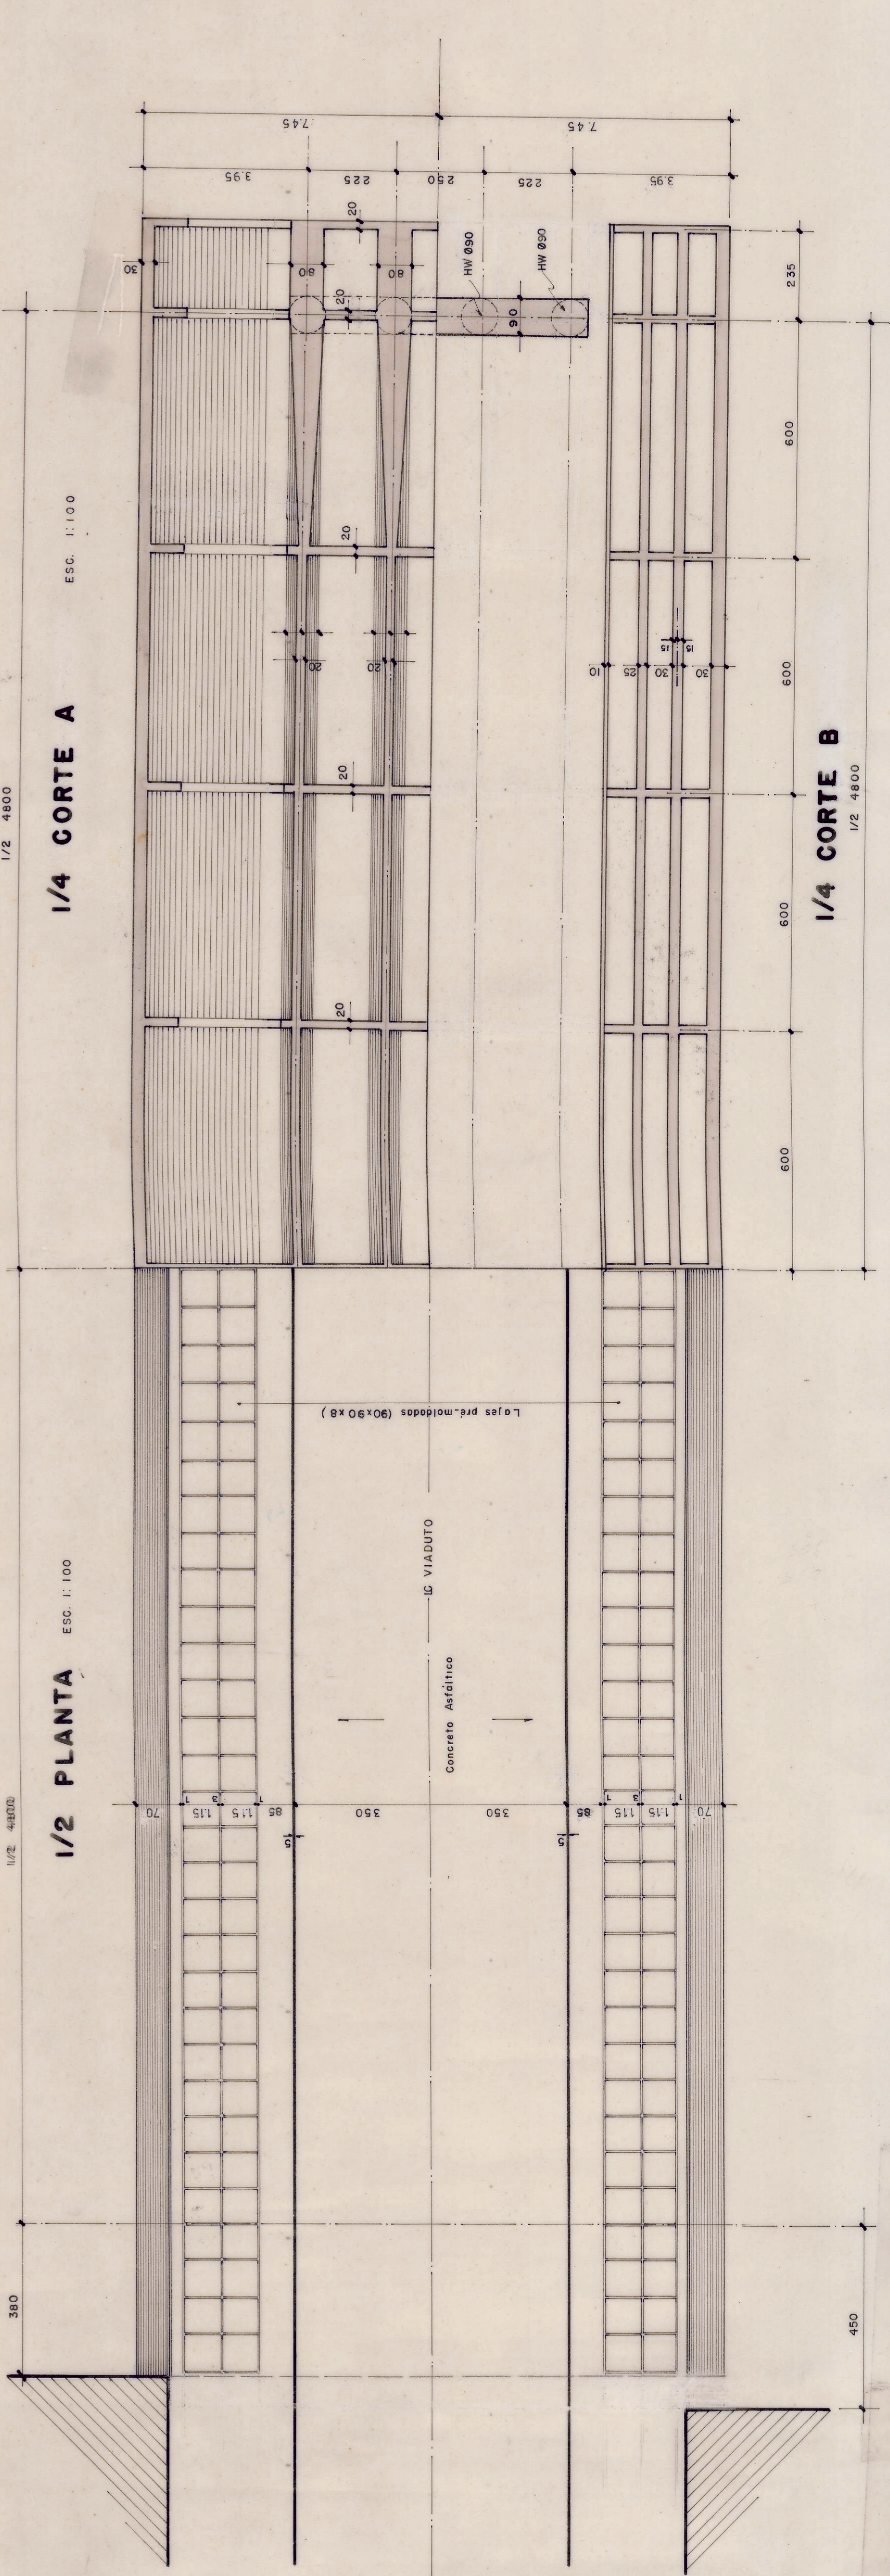


1/4 CORTE A ESC. 1:100

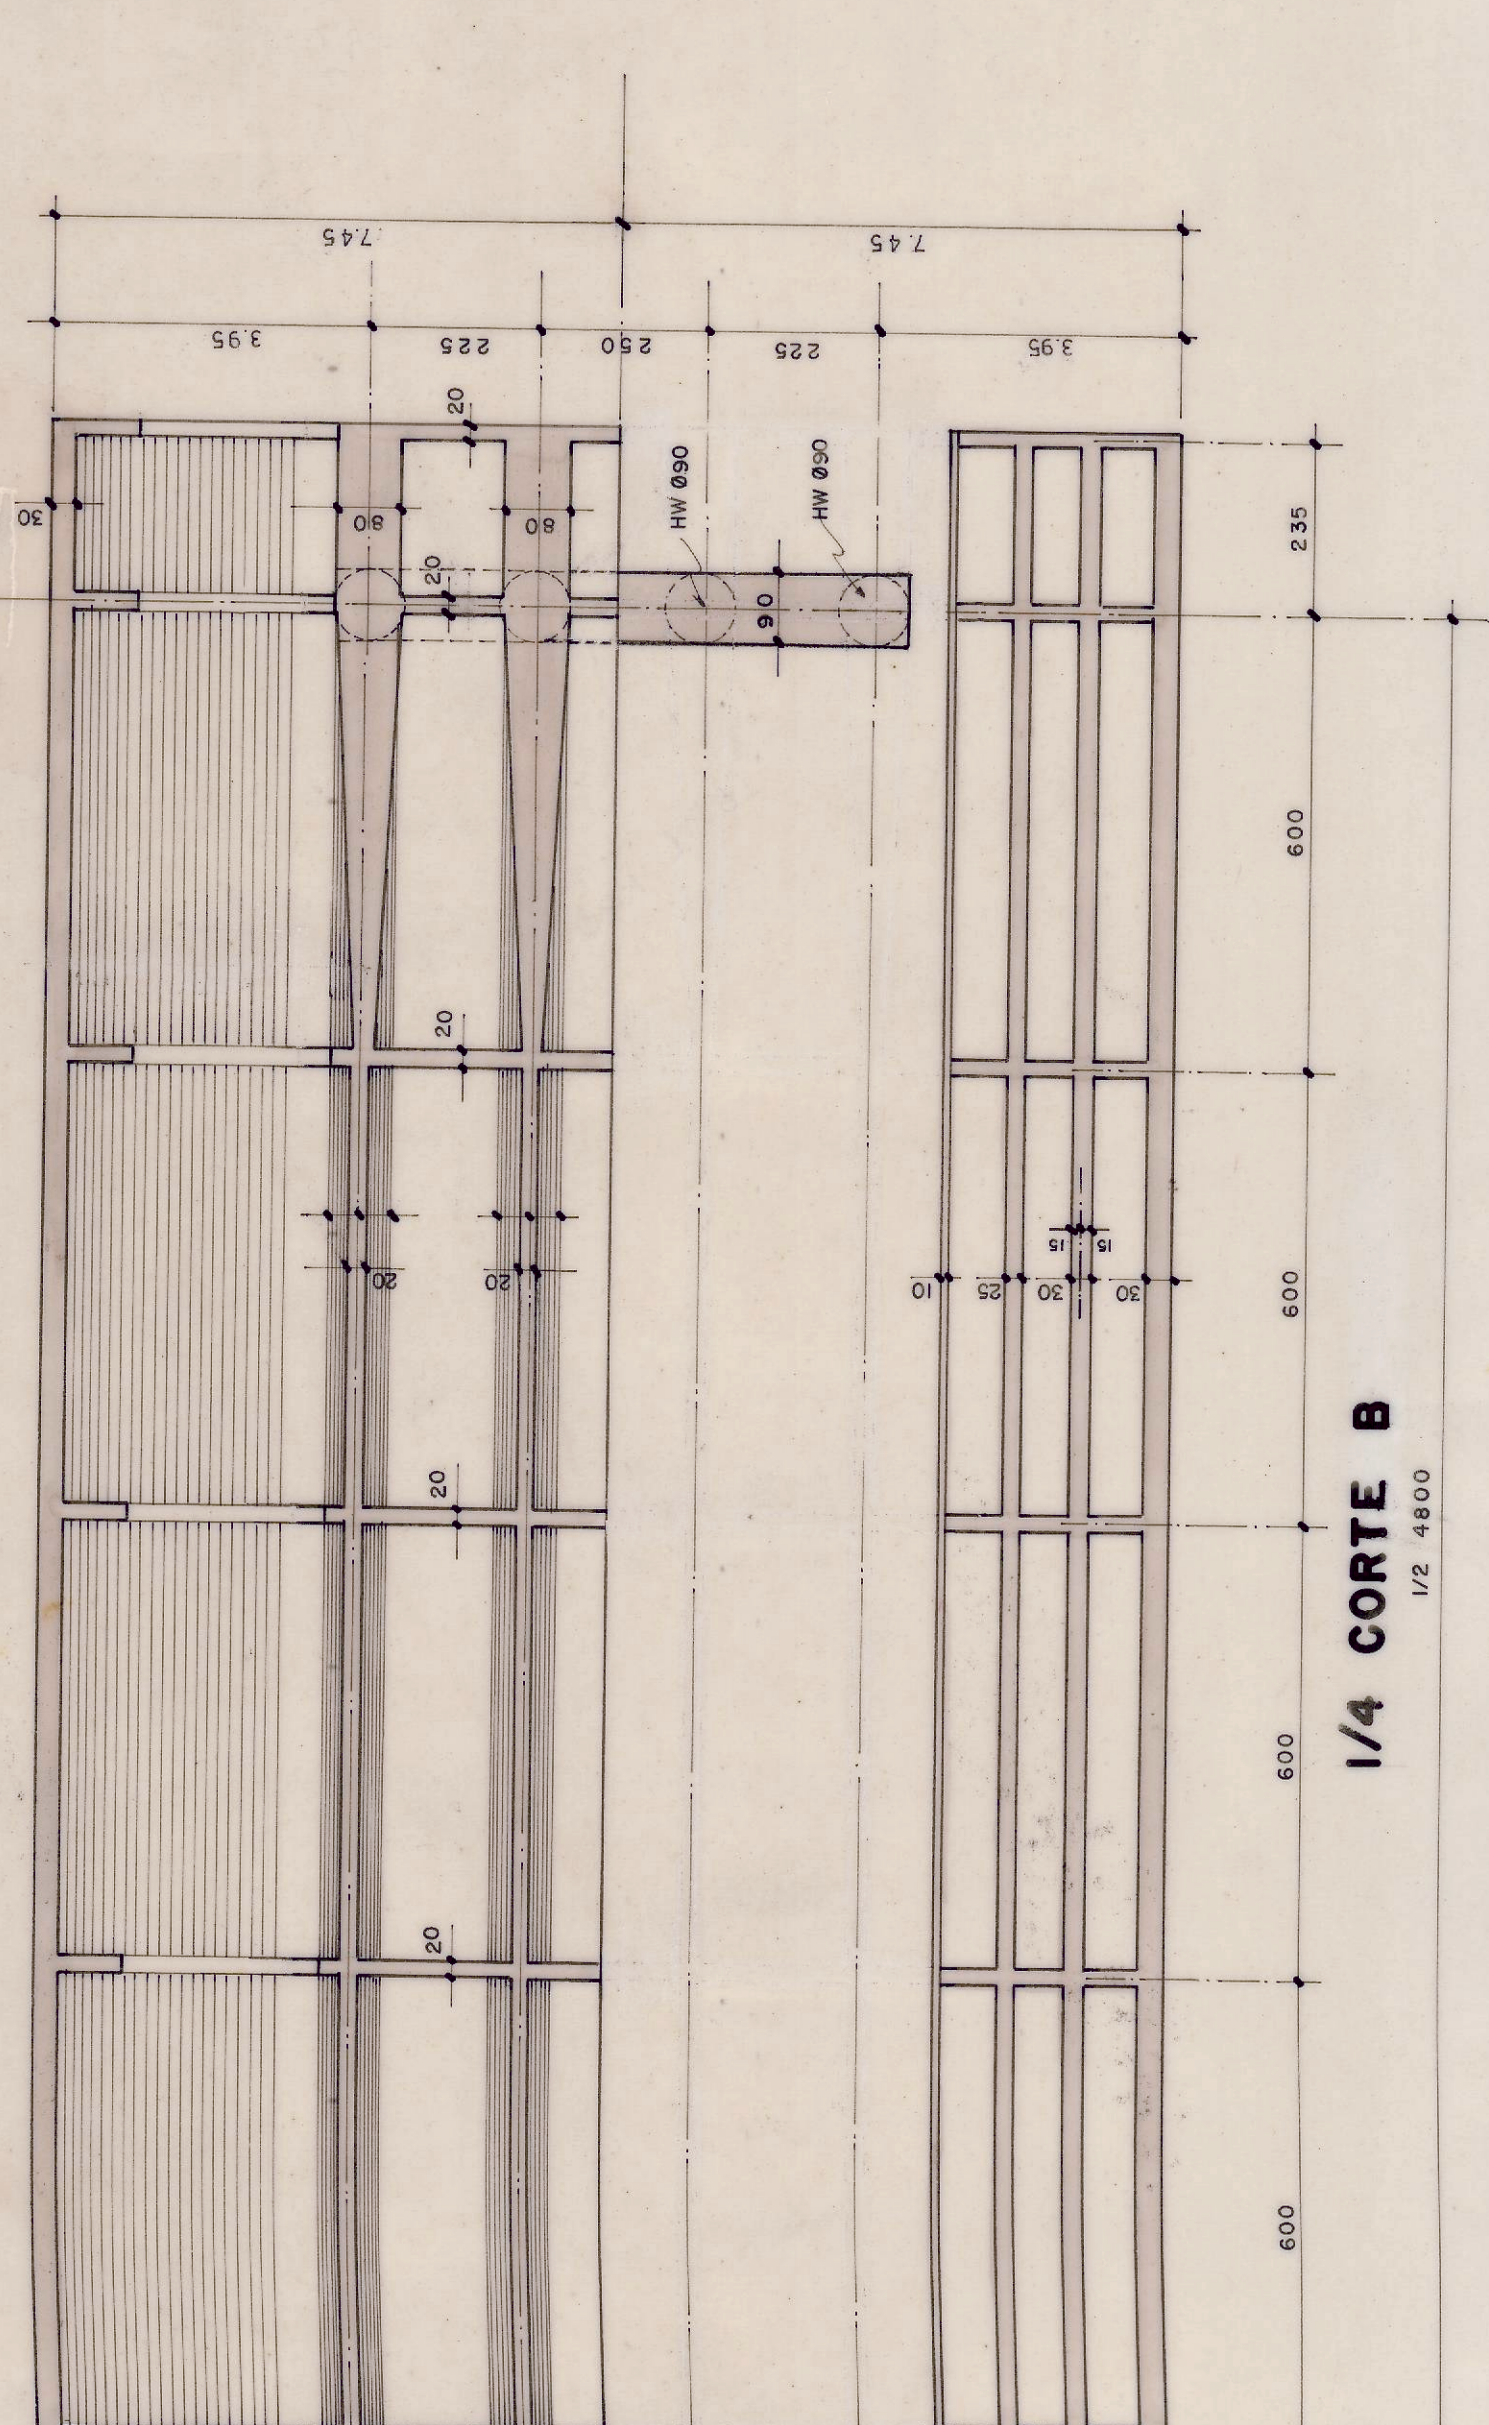

1/4 CORTE B ESC. 1:100

CORTE TRANSVERSAL ESC. 1:50

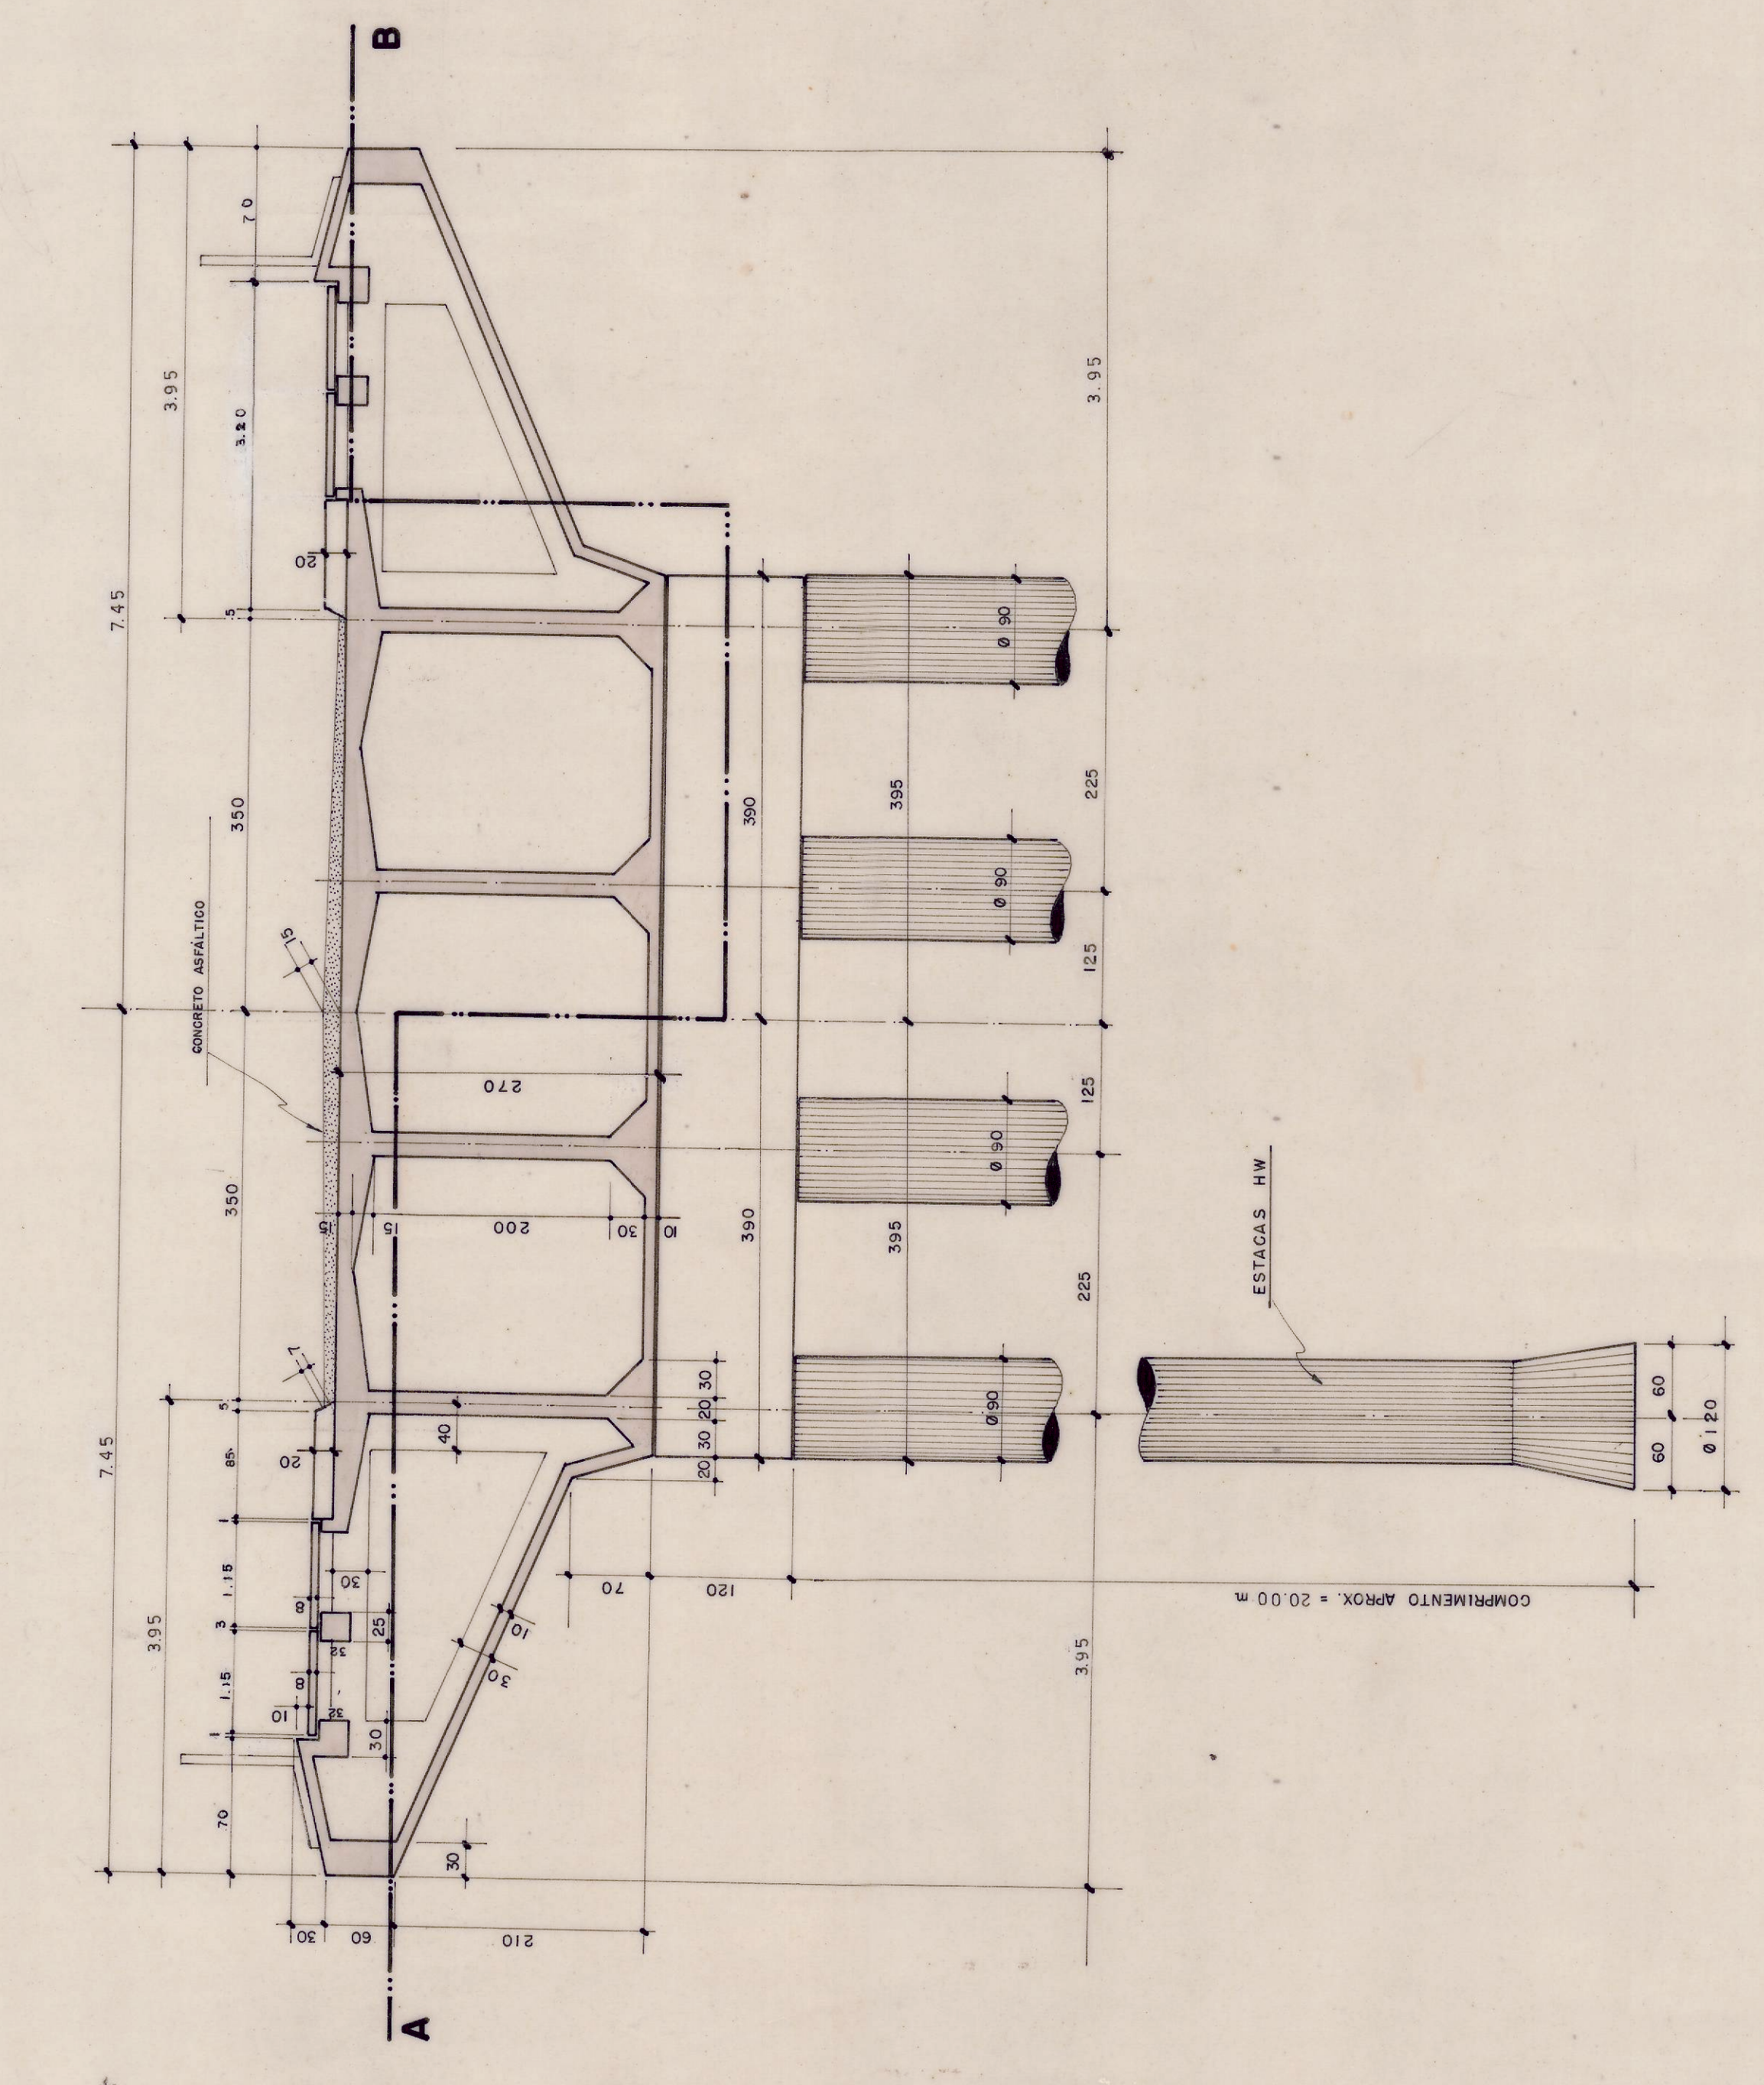

P. M. S. P.		FOLHA Nº 1
VIADUTO RUA GALVÃO BUENO SOBRE A LIGAÇÃO LESTE - OESTE		
FORMAS DA ESTRUTURA E CORTES ANTE PROJETO		
ESCALAS : 1:100 - 1:50		
ALUIZIO A.M. D'AVILA engenheiro civil		
CARLO B. FONGARO ALBERTO ANDRADE arquitetos		

Prefeitura do Município de São Paulo
DIRETORIA DE OBRAS
SERVICO TÉCNICO - 0304-000

Proj. Arq.	Proj. Eng.	Proj. Civil	Proj. Mec.	Proj. El.	Proj. Hid.	Proj. San.	Proj. Tel.	Proj. Tráf.	Proj. Urban.	Proj. Vias	Proj. Zon.

13/06/70
56386
K.A. 764-EL