ELEVAÇÃO A-A — MURO M3

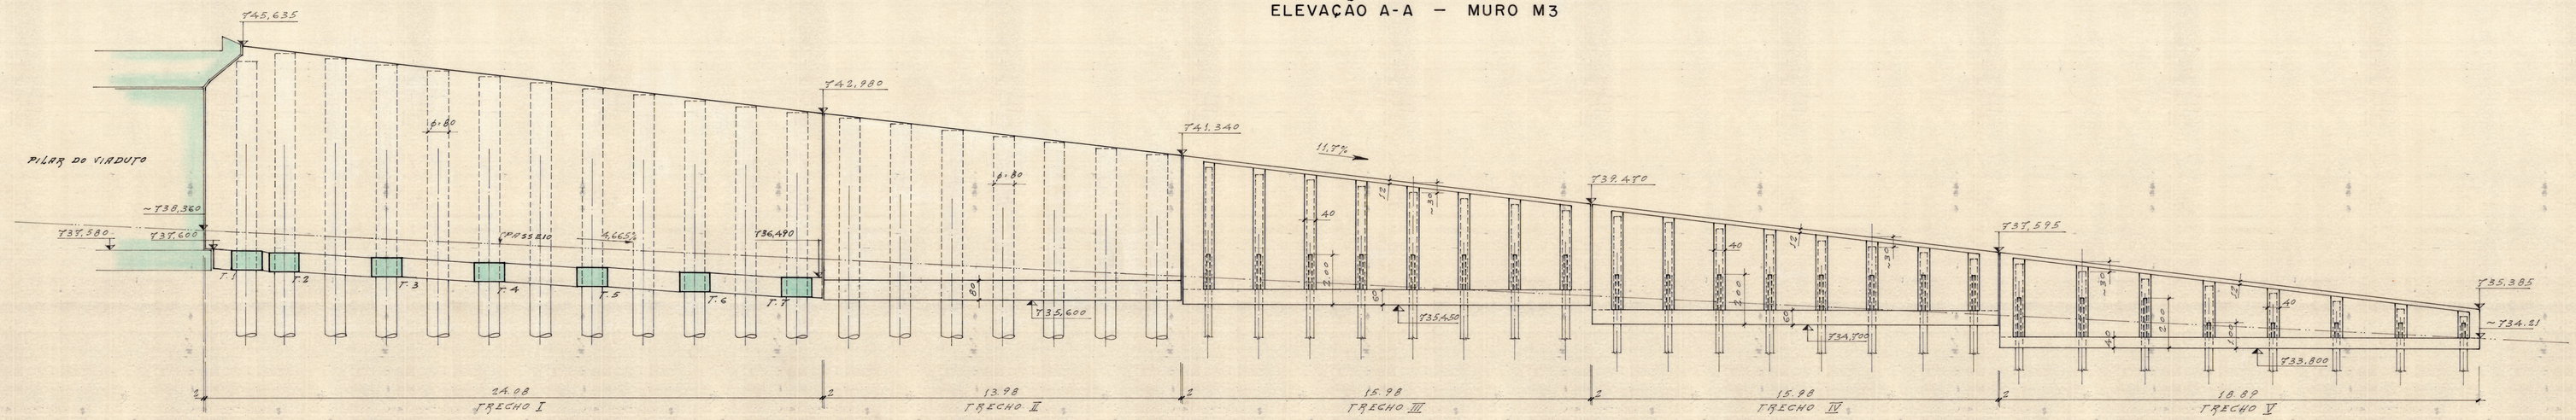

ELEVAÇÃO B-B — MURO M4

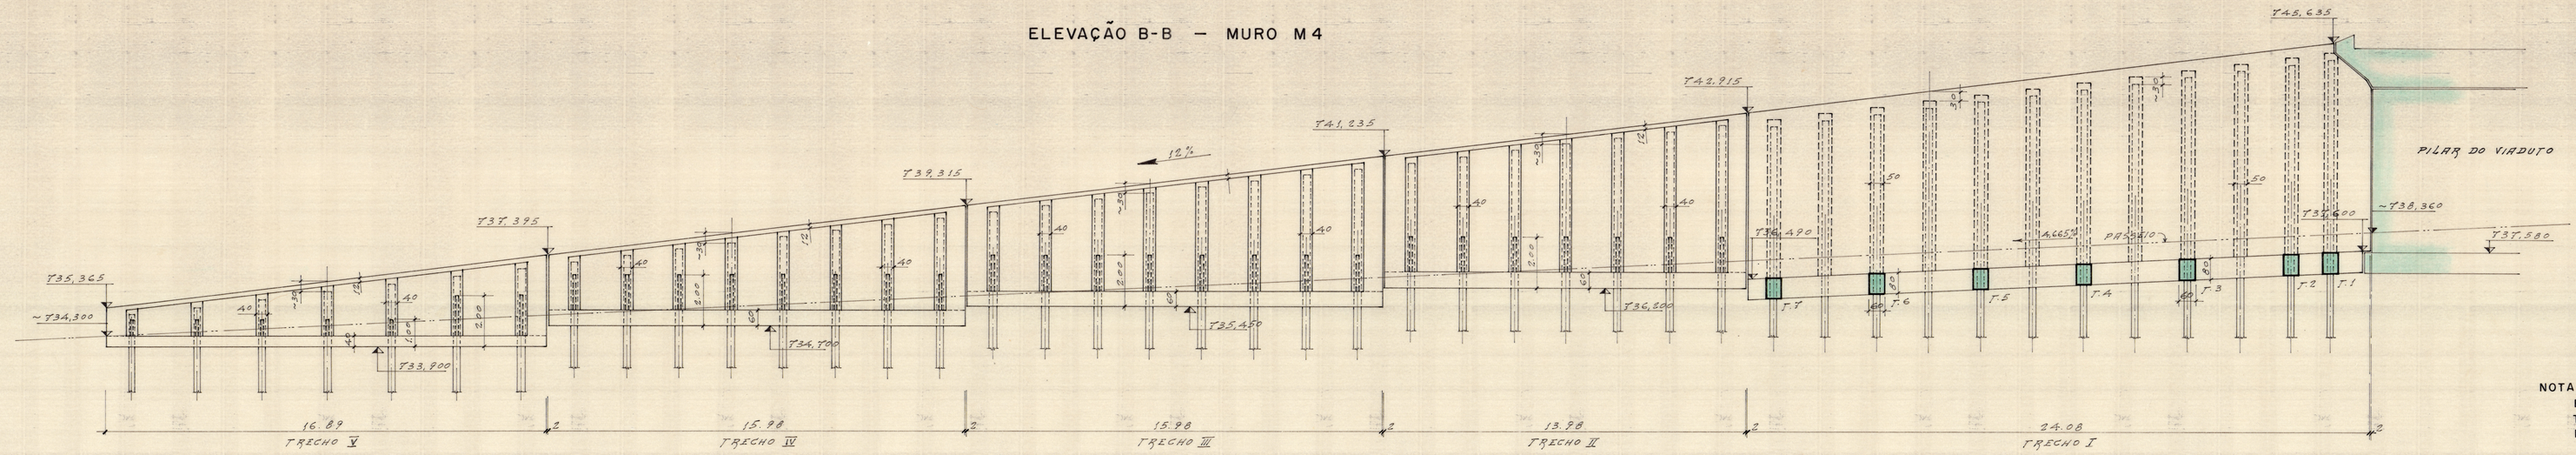

NOTA:
PLANTA, CORTE E DETALHES VEJA NO DES. Nº 1-040-7

P.M.S.P.

VIADUTO SOBRE LIGAÇÃO LESTE-OESTE
RUA CONSELHEIRO FURTADO

MUROS M3, M4

ELEVAÇÕES A-A, B-B

FORMAS

projeto: MELLO FRANCO, CARVALHO consultores associados s.c. ltda.	des. e. richter data 26-11-71 escala 1:100 verif. visto	desenho nº 1-040-8 1·32x0.50 = 0.66 m²

Prefeitura do Município de S. Paulo
DIRETORIA DE OBRAS
SERVIÇO TÉCNICO - OBRAS 004

Cert.º por	
Ad. Nº Fls	
Desenh. Por:	Esc.
Proj. Por:	Data 23/02/72
Cap. Por:	Fls.
Visto:	Nº 68014
Obs.:	Rolo 1180-C1