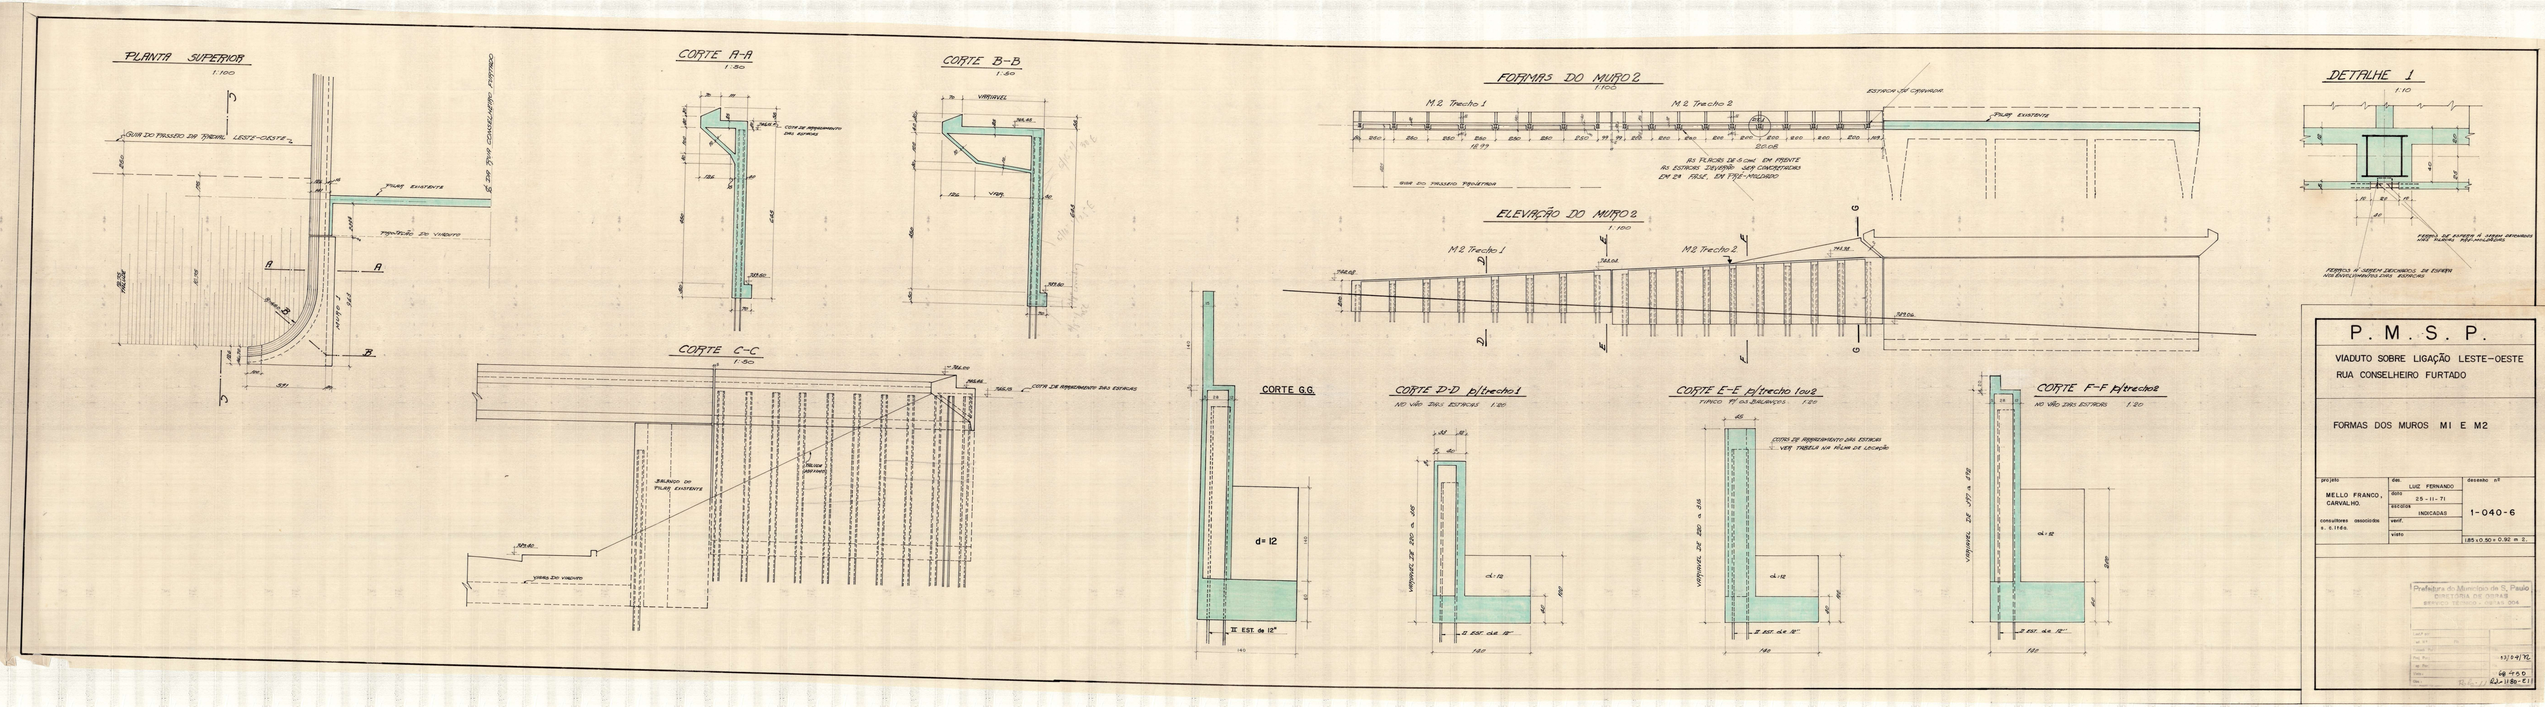
PLANTA SUPERIOR
1:100
GUIA DO PASSEIO DA TUBEIRA LESTE-OESTE
PILAR EXISTENTE
PROJEÇÃO DO VIADUTO
CORTE A-A
1:50
CORTE B-B
1:50
VARIAVEL
CORTE C-C
1:50
BALANÇO DO PILAR EXISTENTE
VIGA DO VIADUTO
CORTE G.G.
d = 12
II EST. de 12"
CORTE D-D p/trecho 1
NO VÃO DAS ESTICAS 1:20
CORTE E-E p/trecho 1 ou 2
TIPICO P/ OS BALANÇOS 1:20
CORTE F-F p/trecho 2
NO VÃO DAS ESTICAS 1:20
FORMAS DO MURO 2
1:100
M.2 Trecho 1
M.2 Trecho 2
ESTICAS DE CONTENÇÃO
PILAR EXISTENTE
GUIA DO PASSEIO PROJETADA
AS FERIDAS DE 5 cm. EM FRENTE
AS ESTICAS TAMBEM SERÃO CONCRETADAS
EM 2ª FASE, EM TRIZ-MOLDADO
ELEVAÇÃO DO MURO 2
1:100
M.2 Trecho 1
M.2 Trecho 2
DETALHE 1
1:10
P. M. S. P.
VIADUTO SOBRE LIGAÇÃO LESTE-OESTE
RUA CONSELHEIRO FURTADO
FORMAS DOS MUROS MI E M2
projeto
MELLO FRANCO, CARVALHO.
consultores associados s. c. ltda.
des. LUIZ FERNANDO
data 25-11-71
escala INDICADAS
desenho nº
1-040-6
visto
185 x 0.50 = 0.92 m²
Prefeitura do Município de S. Paulo
DIRETORIA DE OBRAS
SERVIÇO DE PONTES, VIAS E OAE
13/04/72
69400
62-1188-E1