



PLANTA SUPERIOR: (M1)

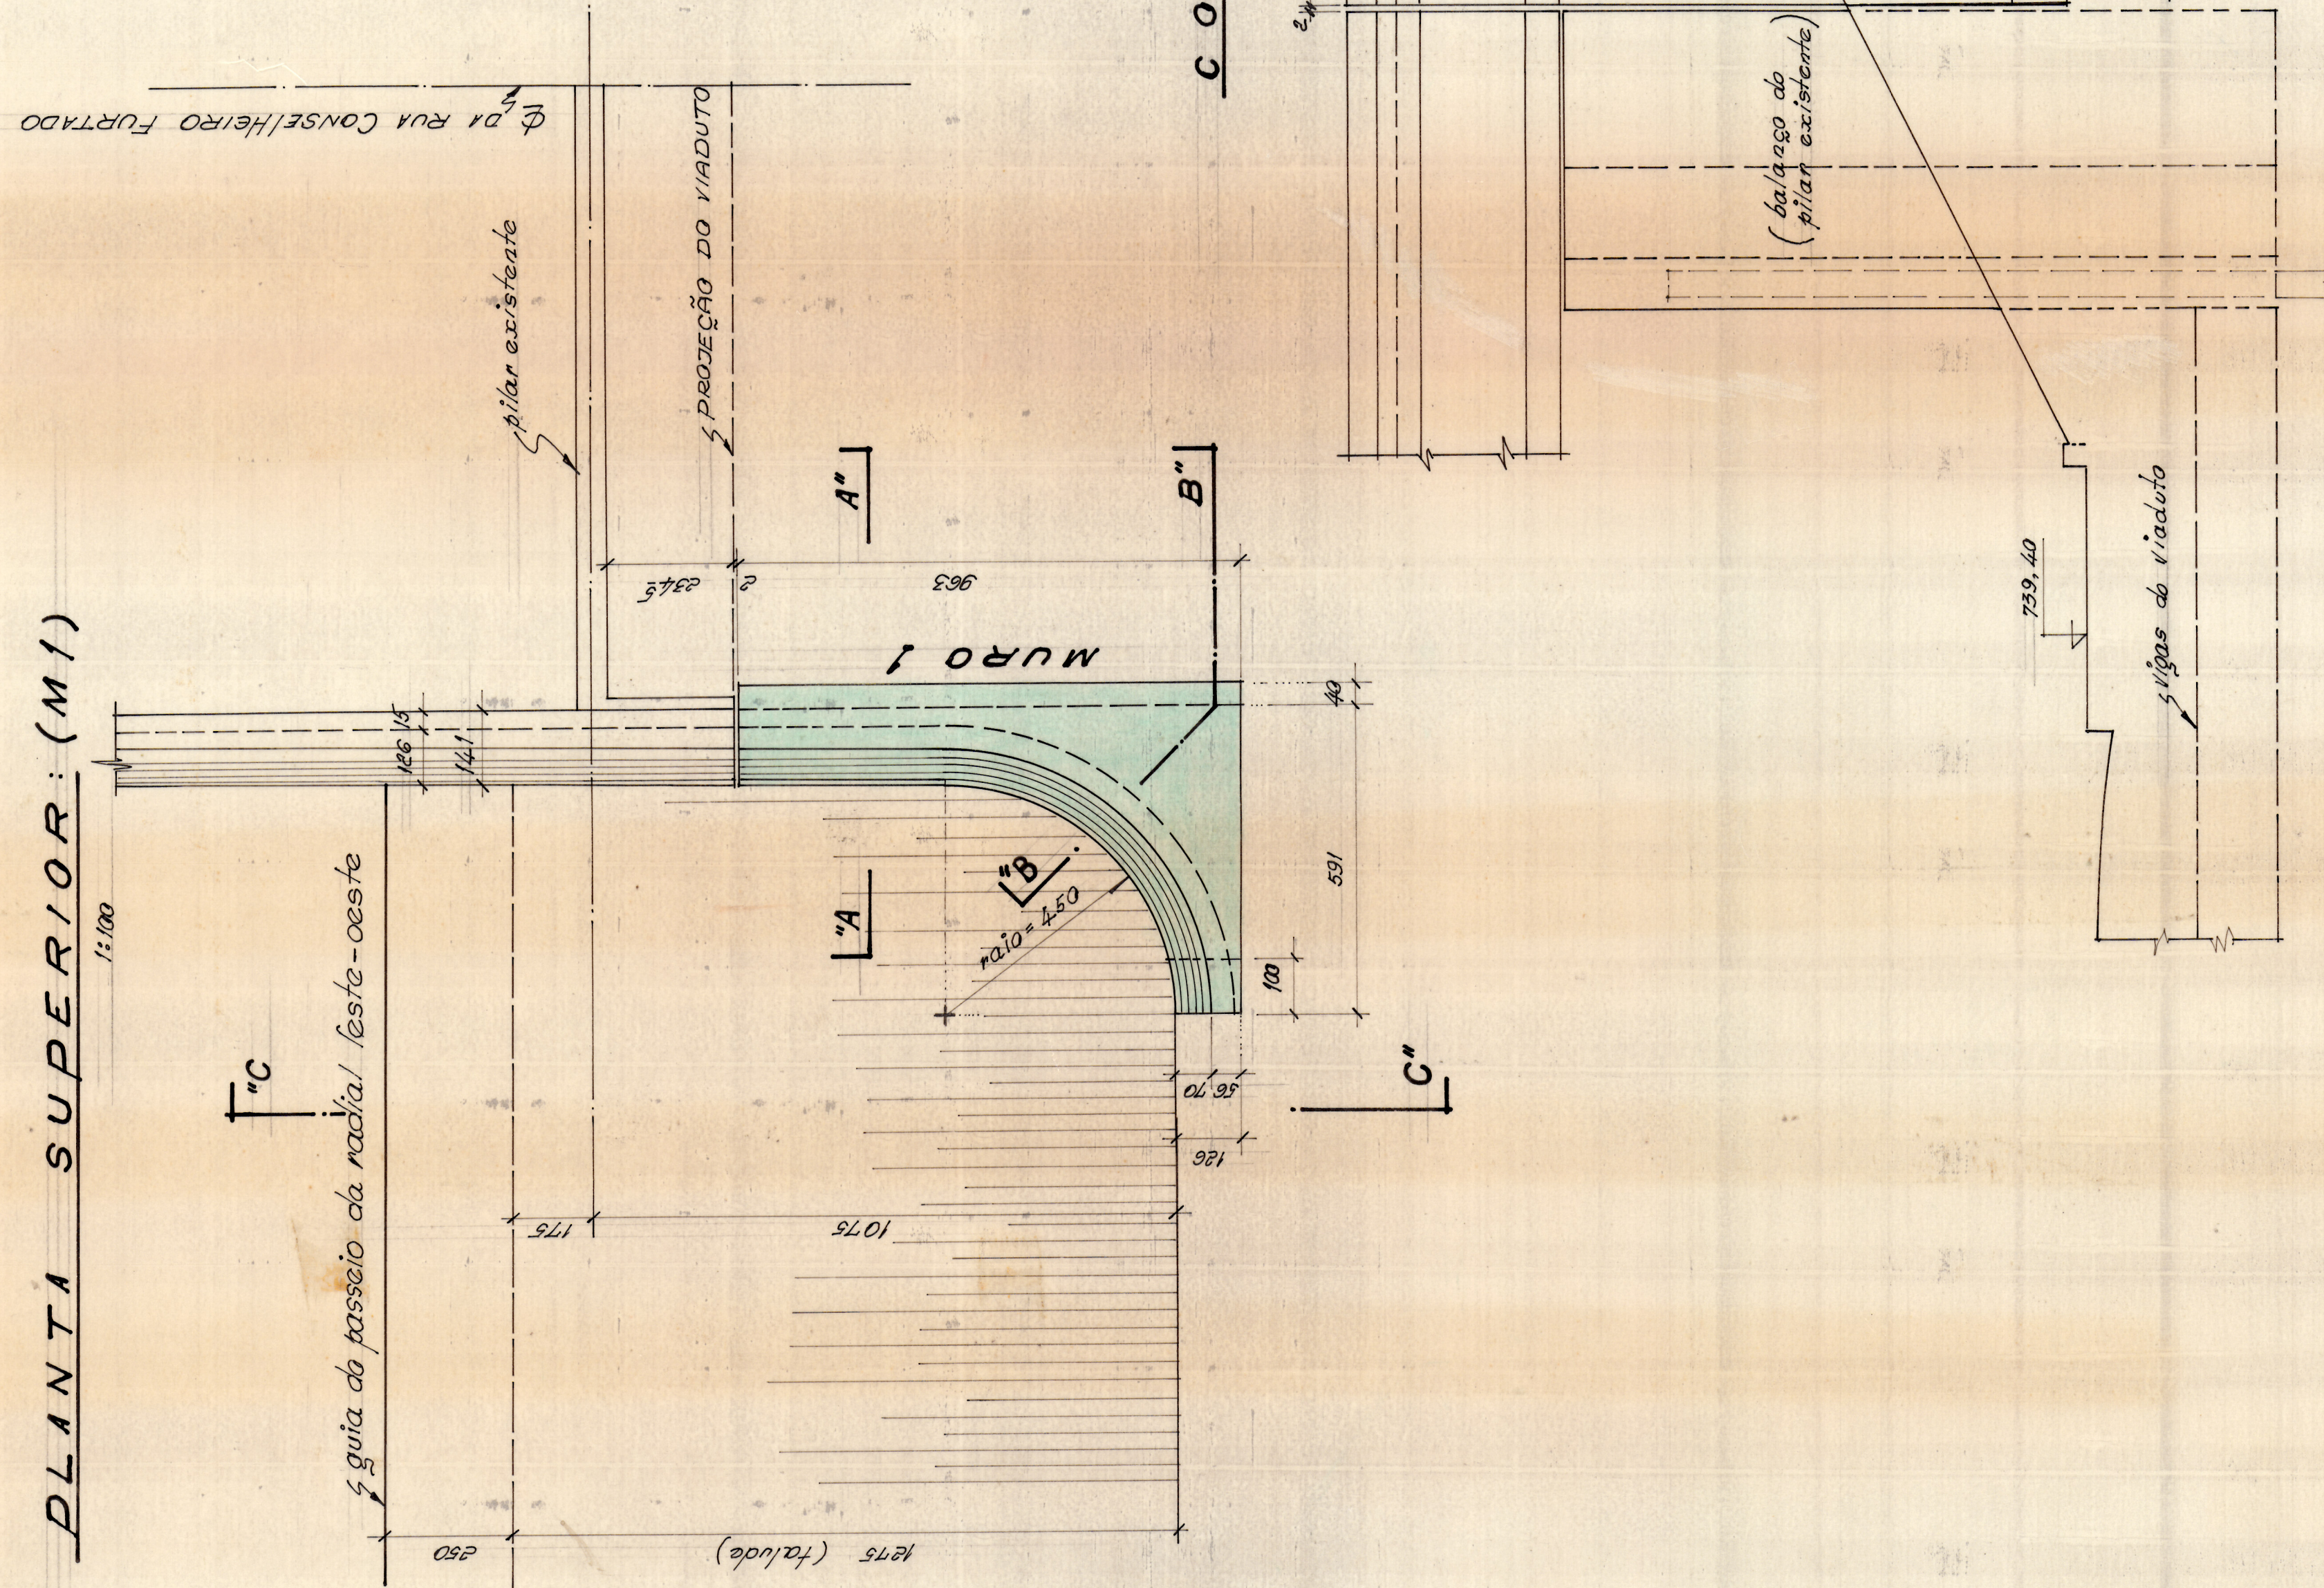


CORTE: "A-A"


CORTE: "B-B"

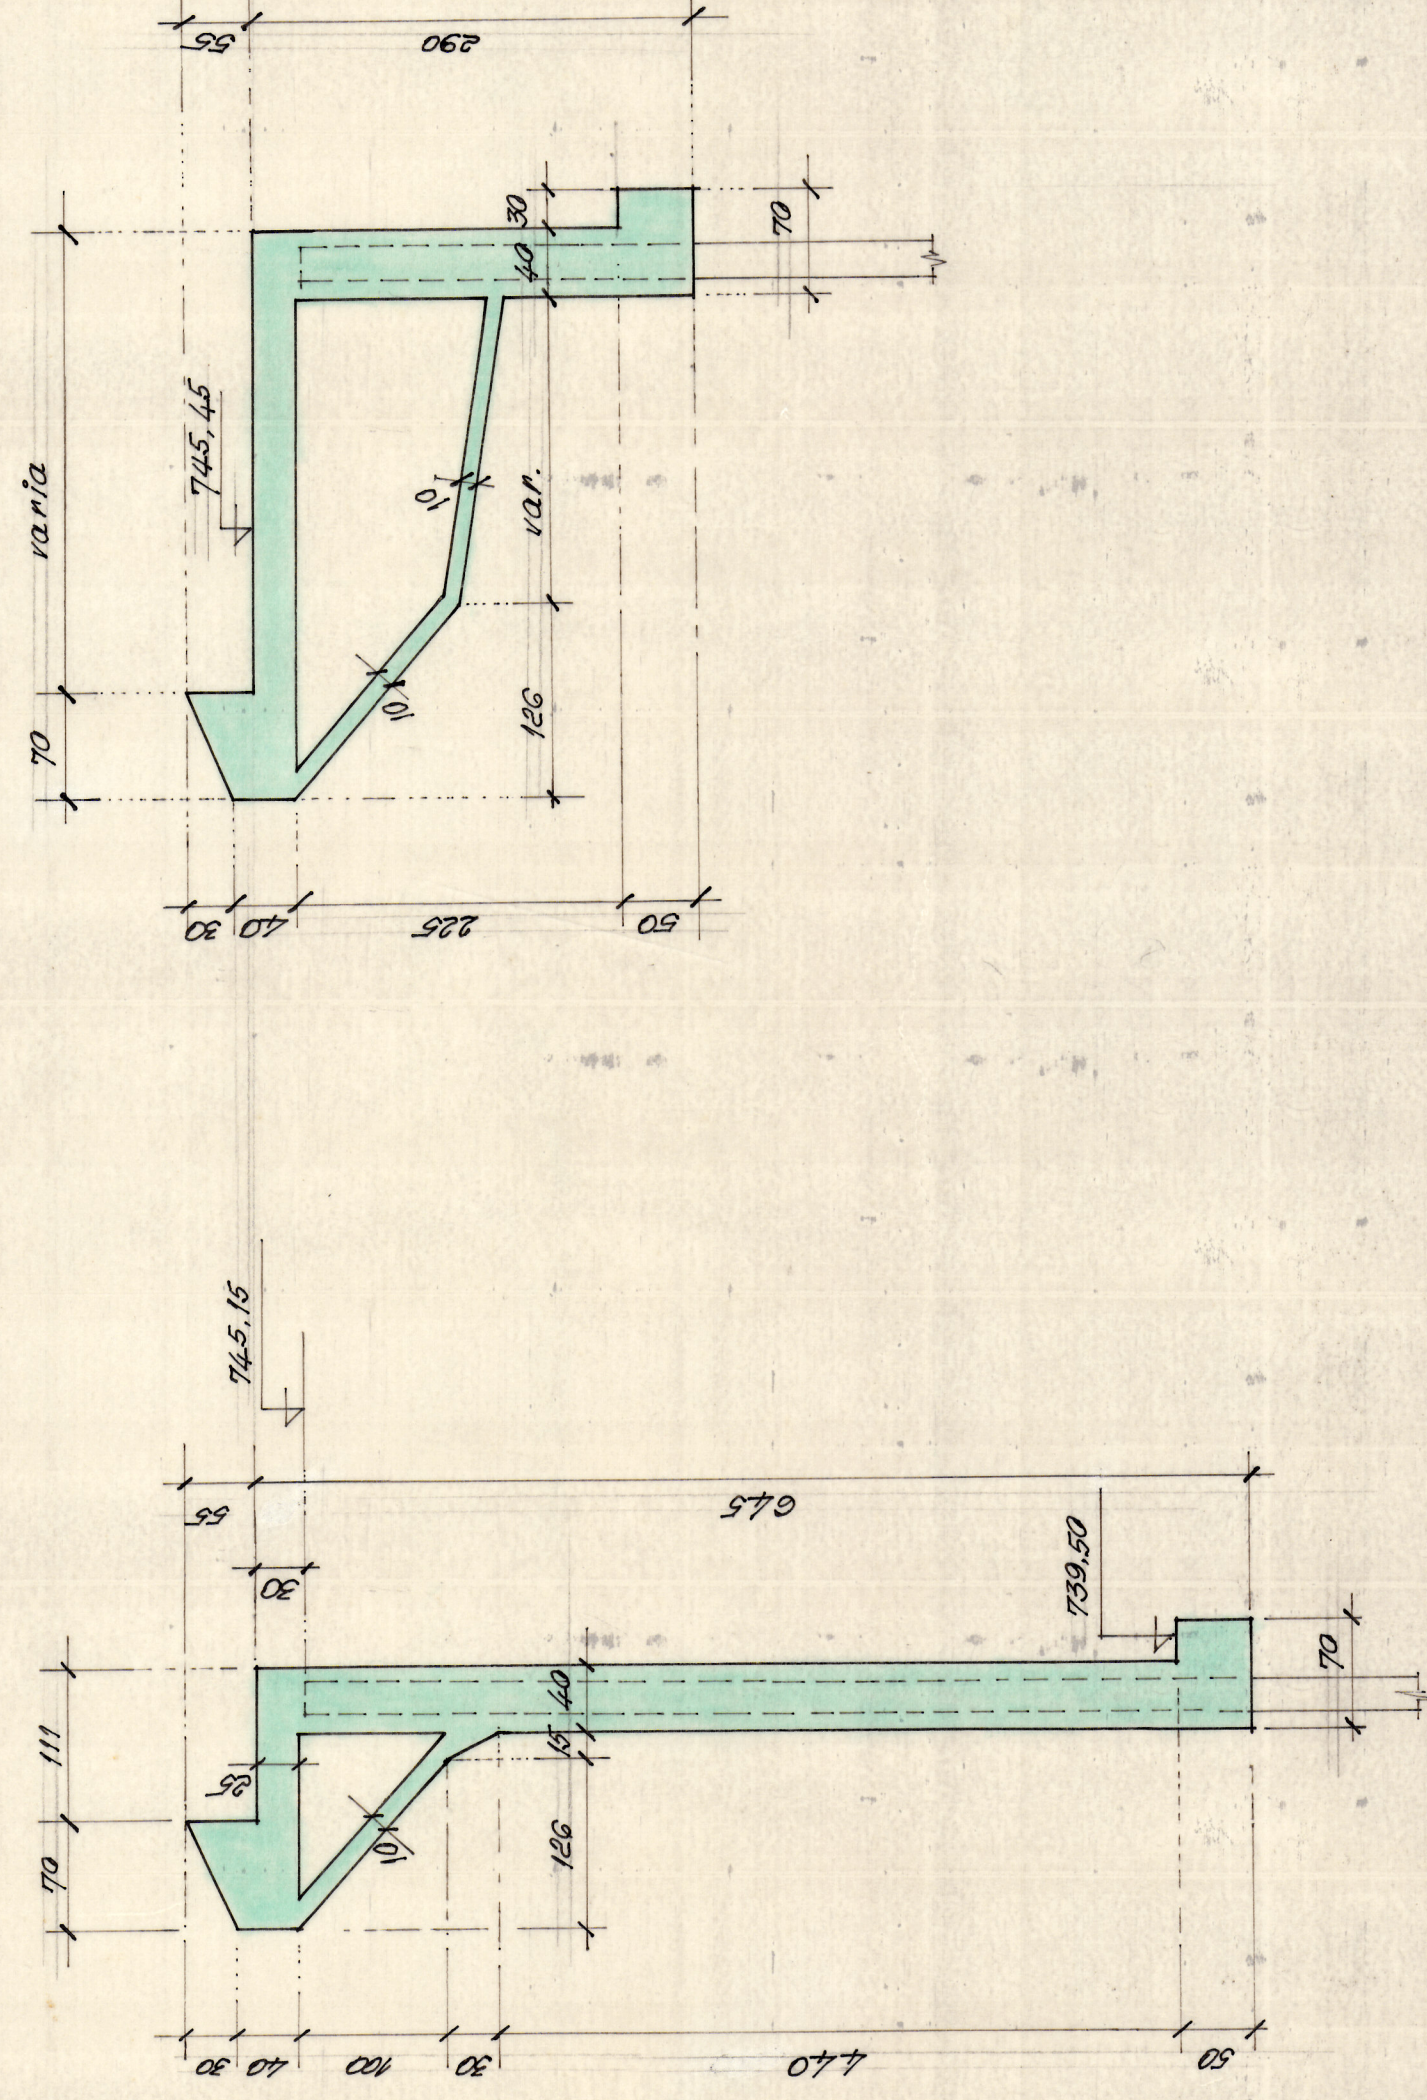

CORTE: "C-C"

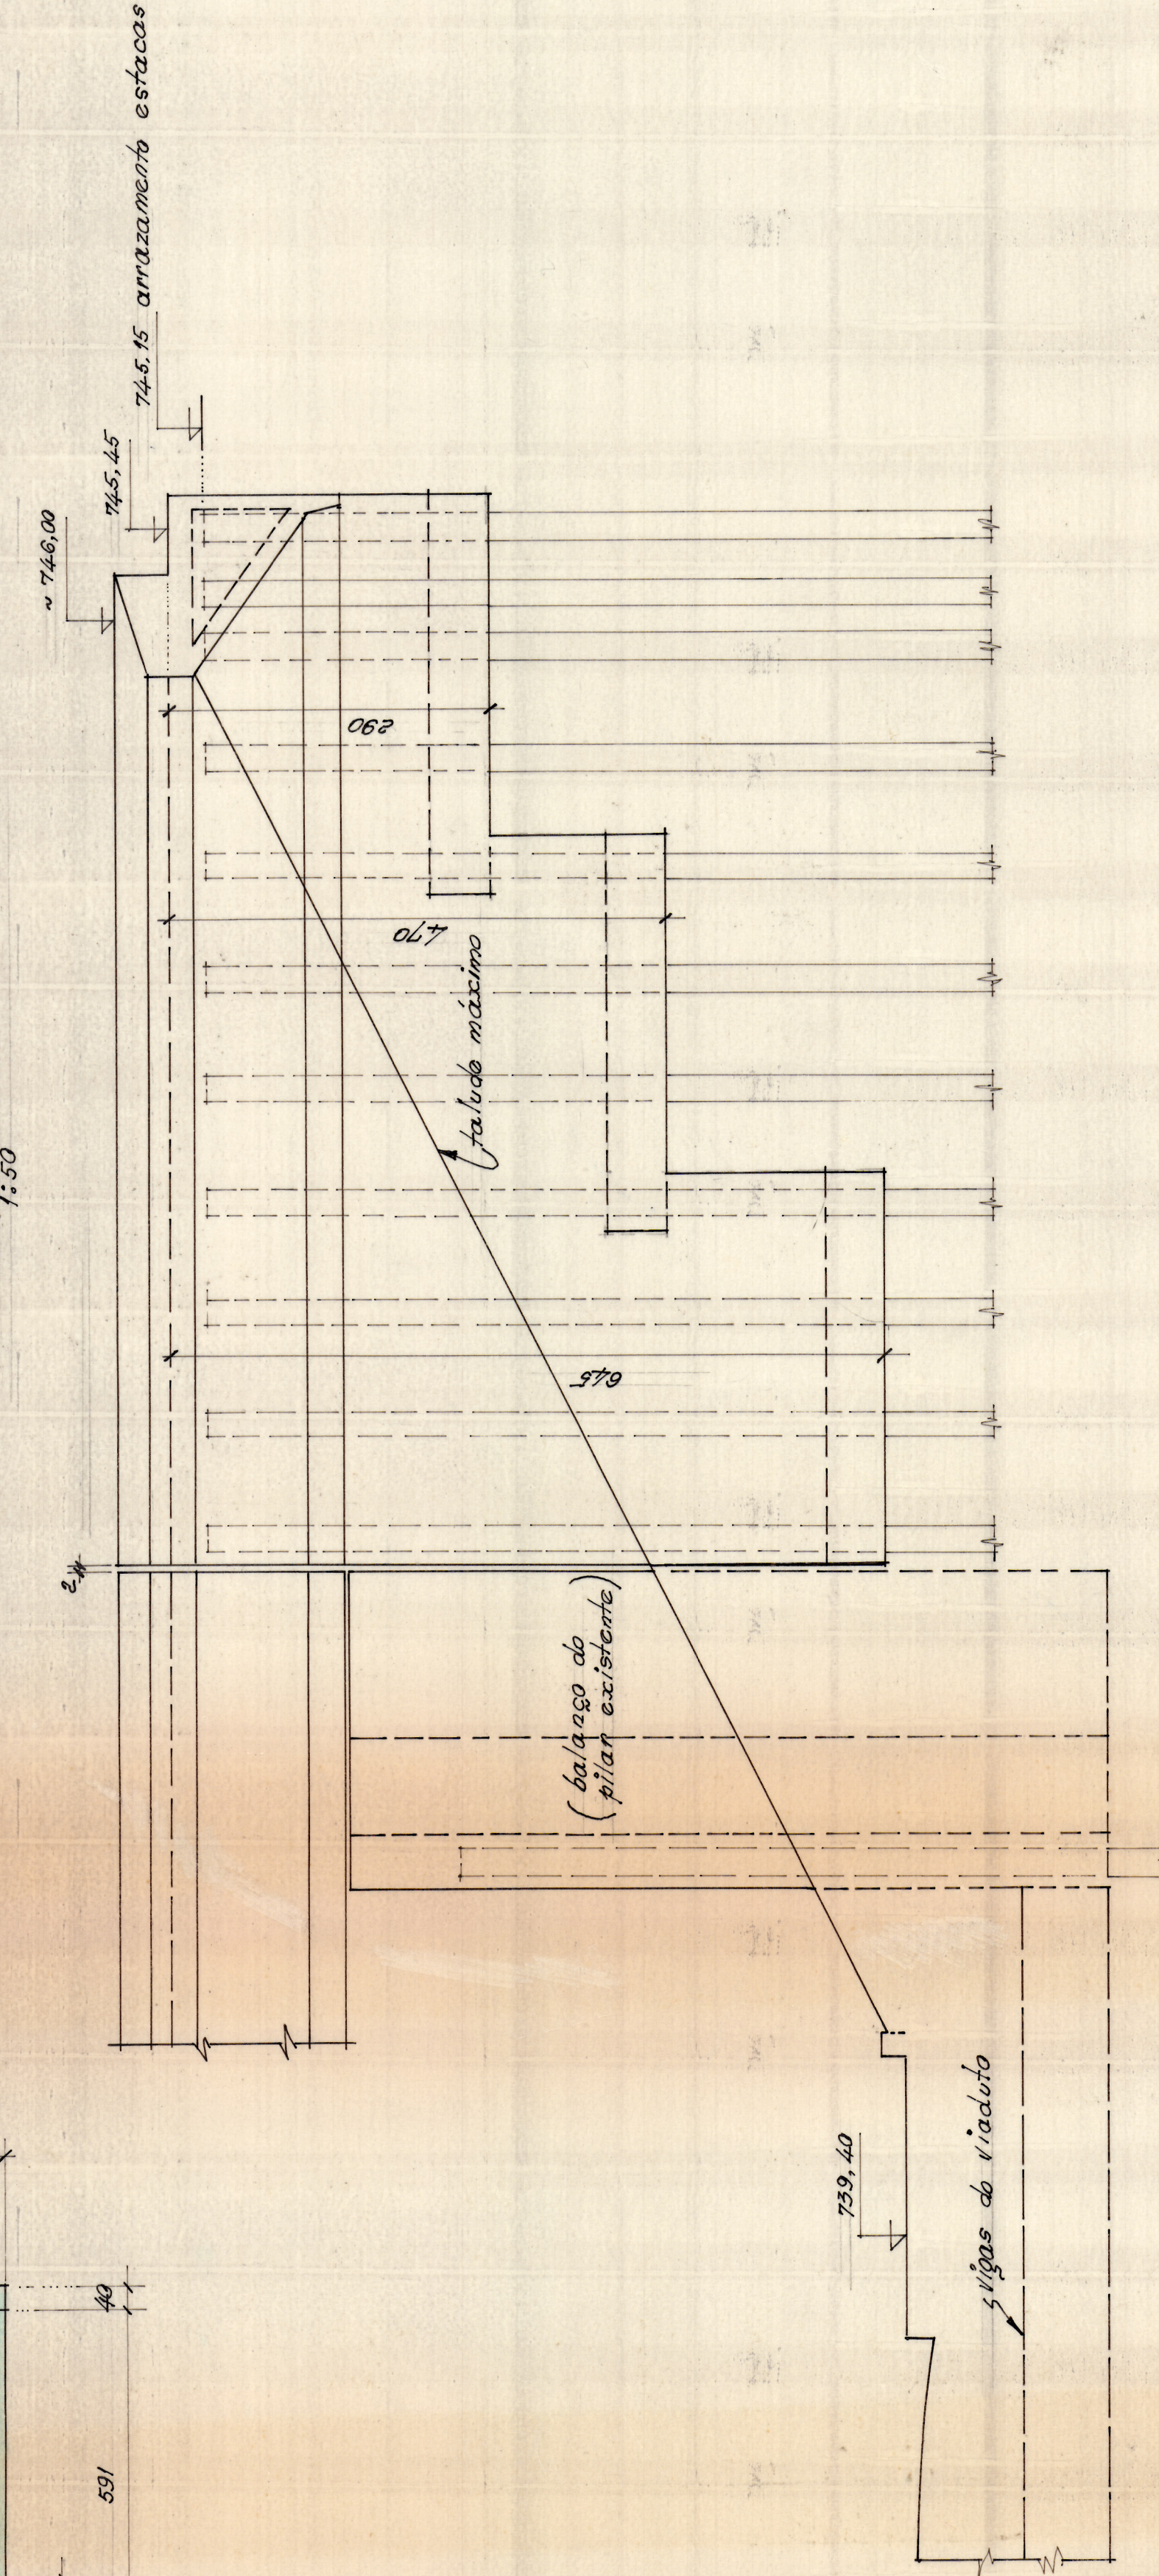

CORTE TÍPICO DE ARMADURA

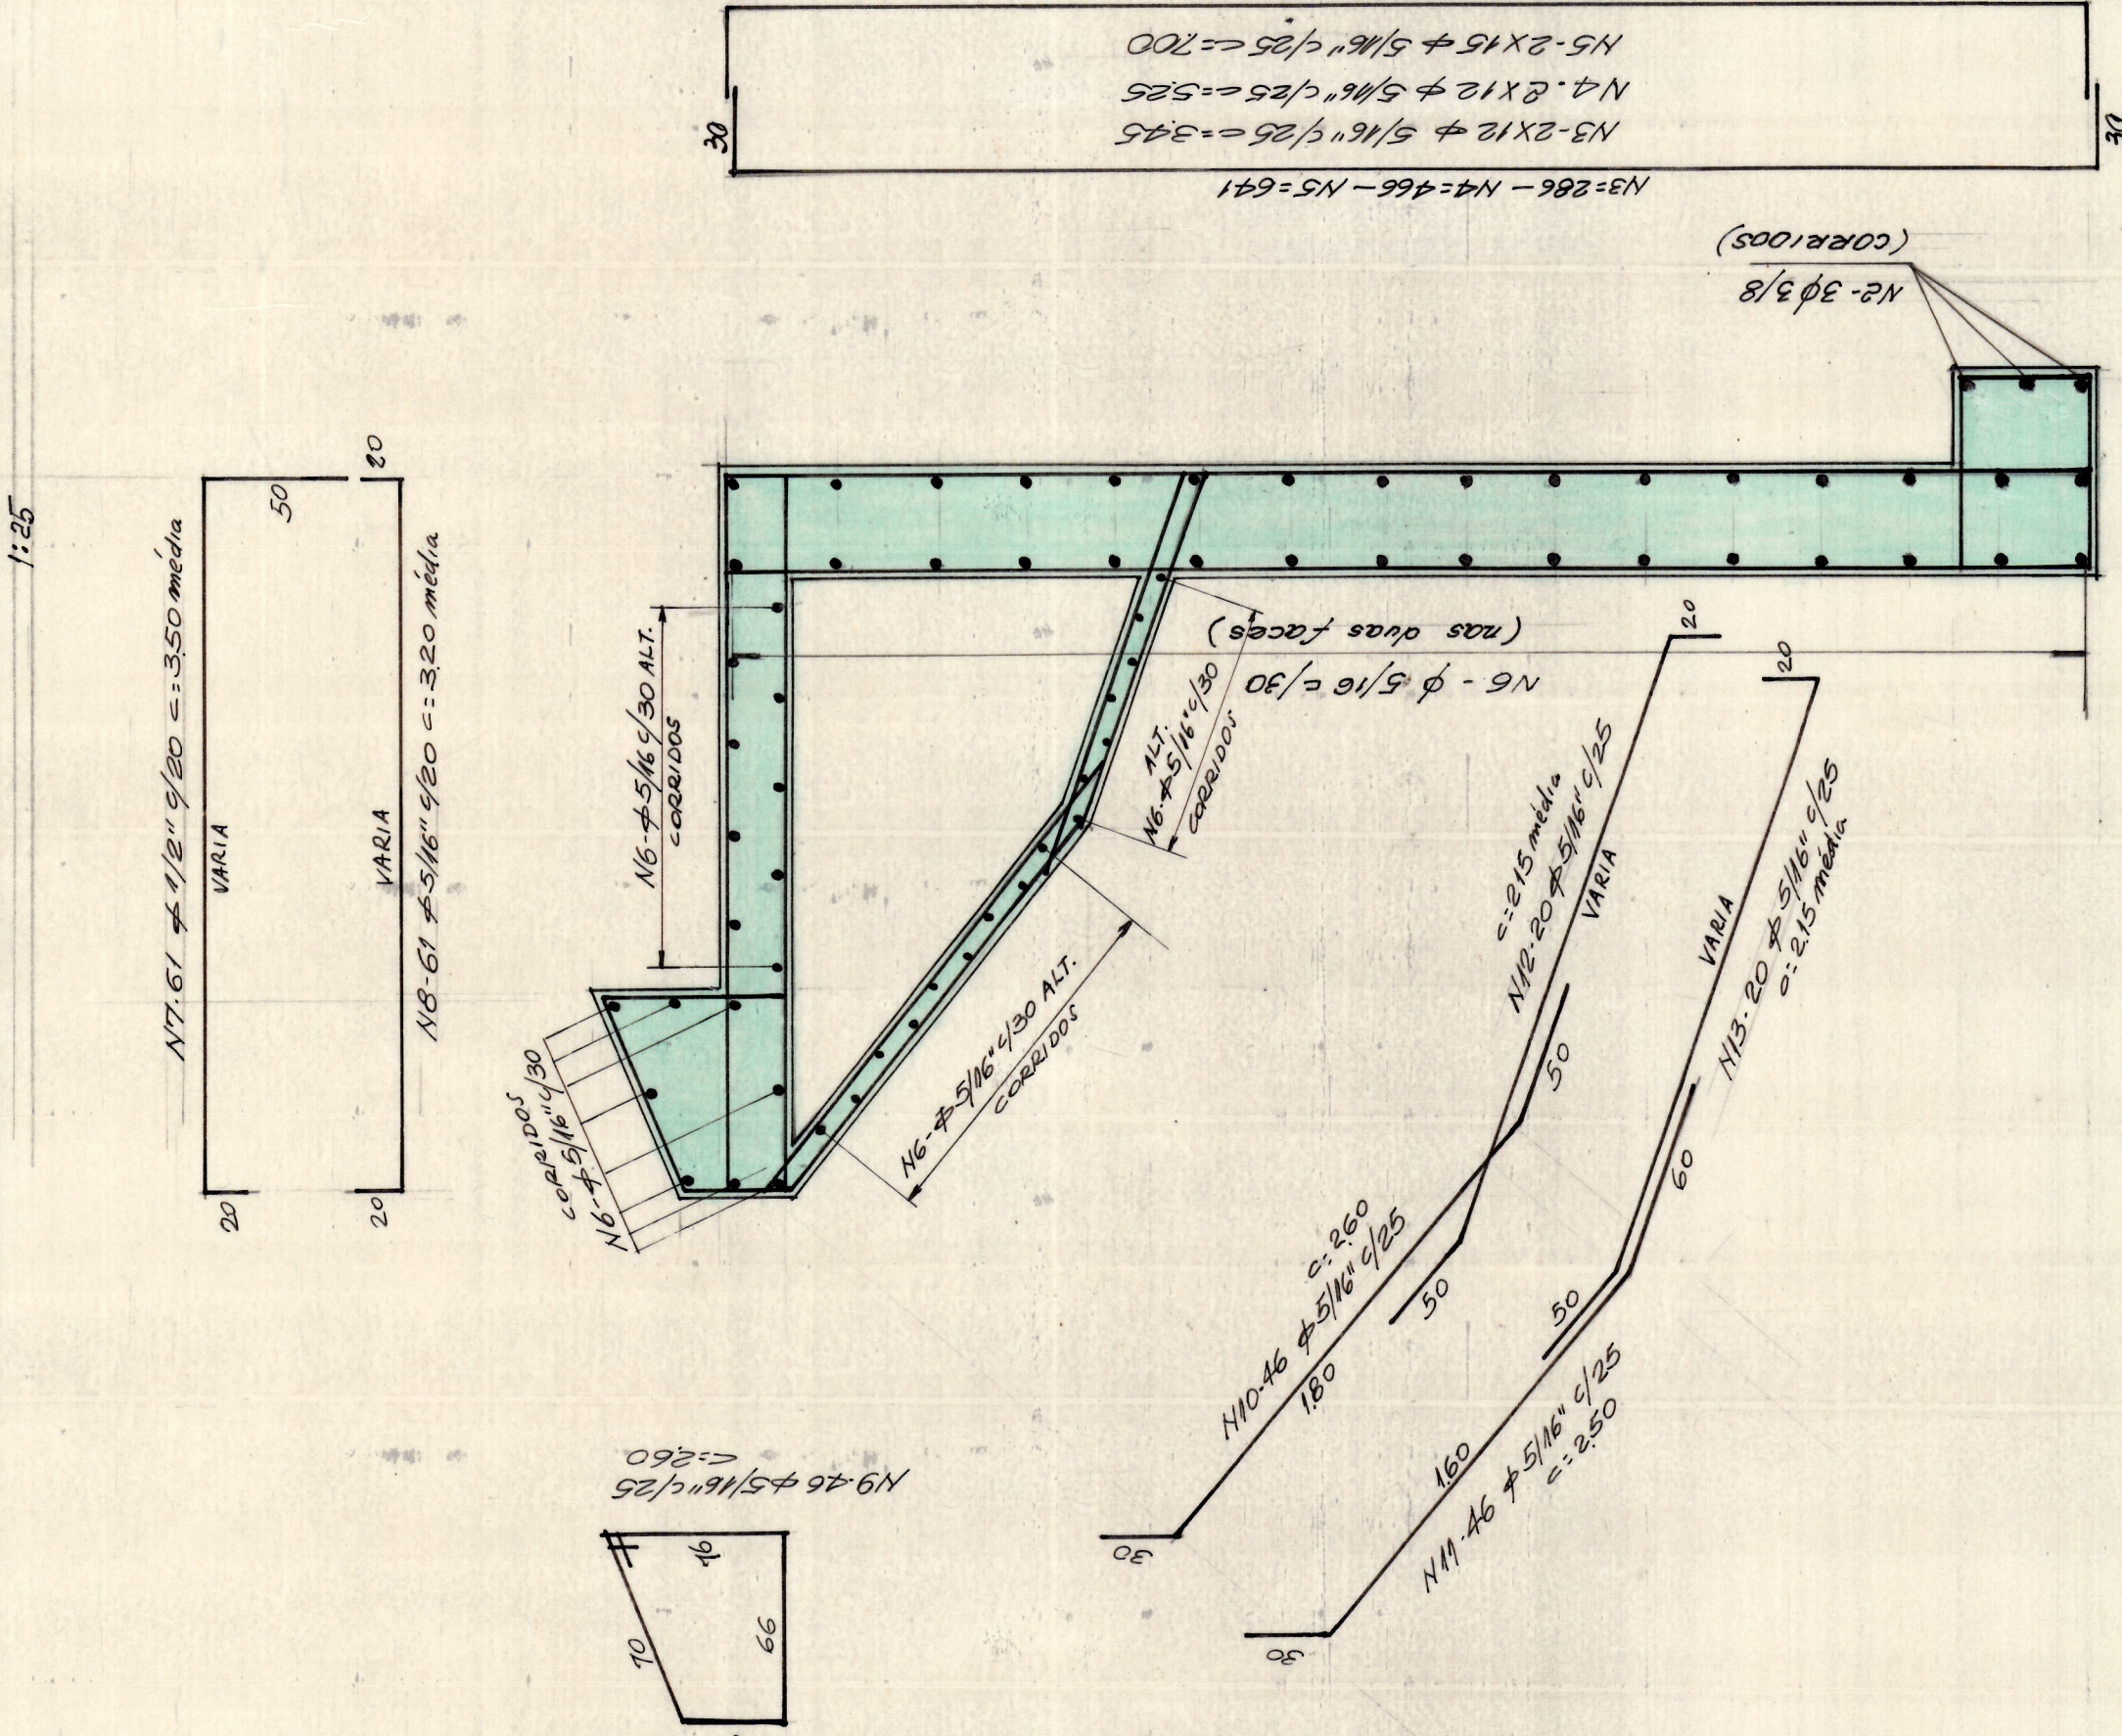

LISTA DOS FERROS		
Nº	Ø	UNIT. TOTAL
1	3/4"	290 53,60
2	3/4"	5 3,50
3	3/4"	2 3,50
4	3/4"	2 3,50
RESUMO		
Ø"	metros	pesos
3/4"	1583,60	614
3/8"	125,60	70
1/2"	813,60	812
SUB TOTAL:		896,20

P.M.S.P.

VIADUTO SOBRE LIGAÇÃO LESTE-OESTE
RUA CONSELHEIRO FURTADO

FÔRMAS E ARMAÇÃO DO MURO 1

projeto	desenhado	data	escala	visão	desenho nº
MELLO FRANCO, CARVALHO, e associados	8 e 11	11 - 2 - 72	1:100-80-28	1/1	2-040-09

Prefeitura do Município de São Paulo DIRETORIA DE OBRAS SERVIÇO TÉCNICO - OBRAS 004					
Projeto	Desenho	Assinatura	Assinatura	Assinatura	Assinatura
Assinatura	Assinatura	Assinatura	Assinatura	Assinatura	Assinatura
Assinatura	Assinatura	Assinatura	Assinatura	Assinatura	Assinatura
Assinatura	Assinatura	Assinatura	Assinatura	Assinatura	Assinatura
Assinatura	Assinatura	Assinatura	Assinatura	Assinatura	Assinatura