


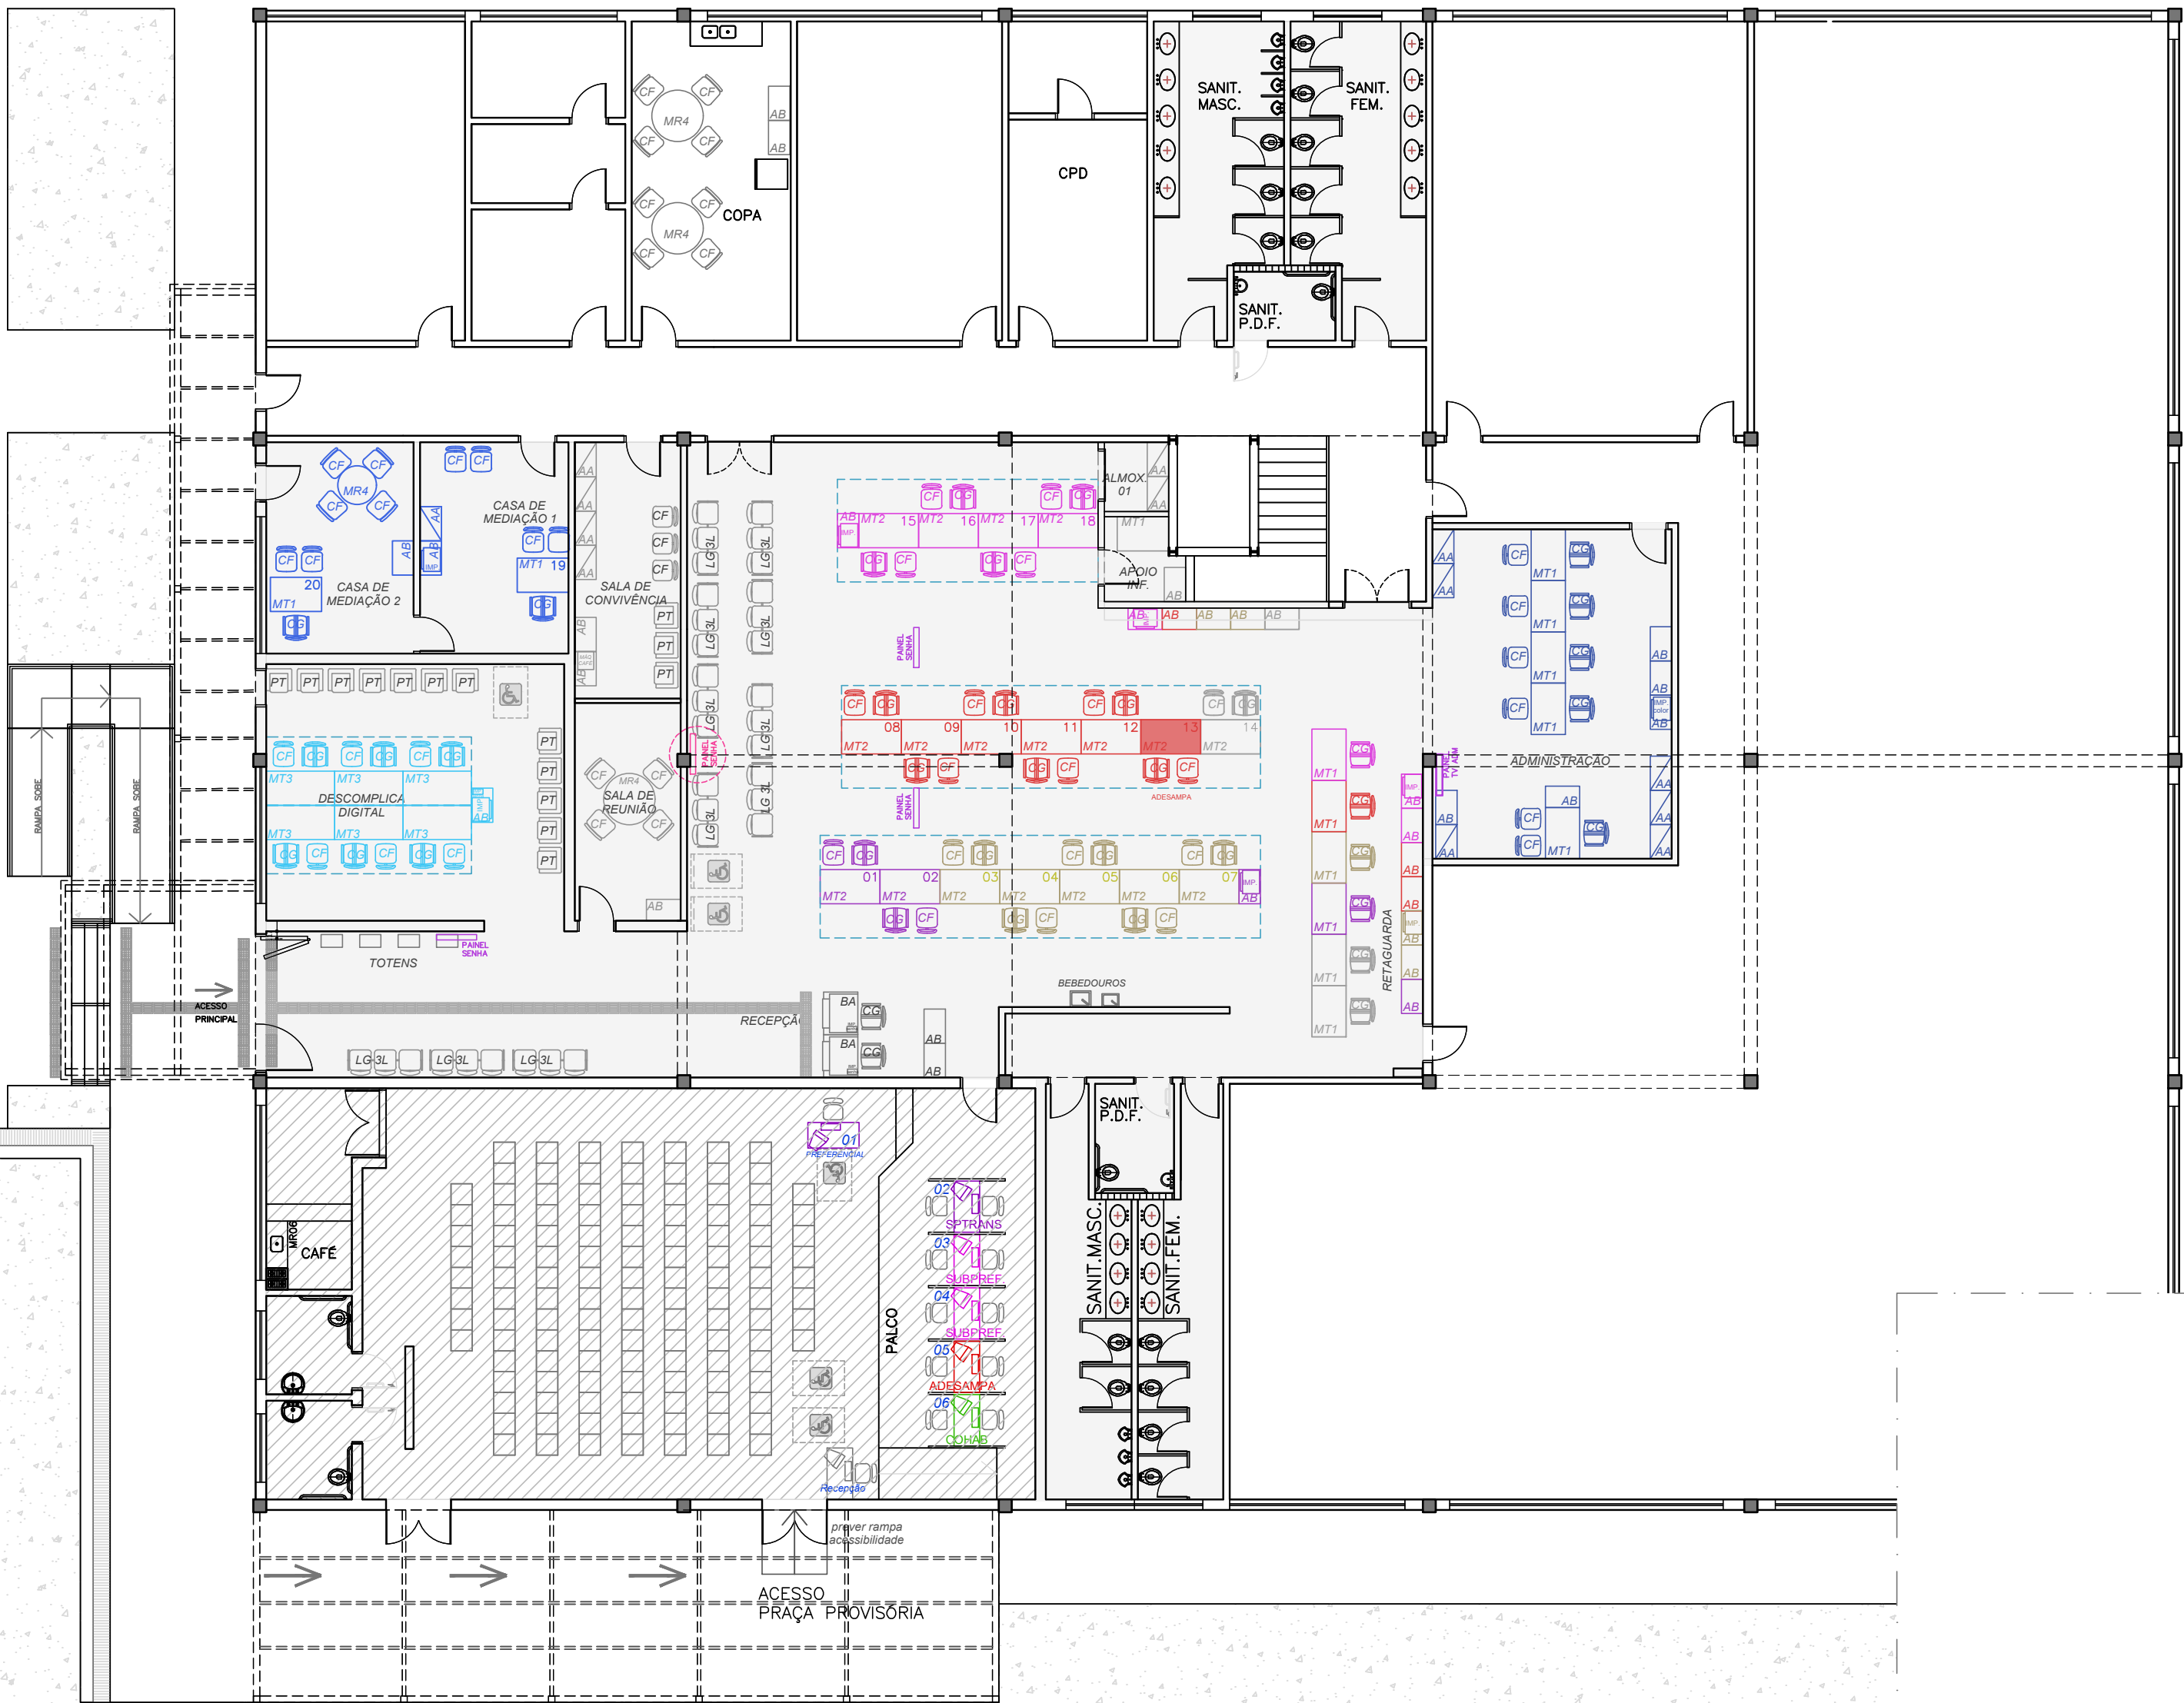

LEGENDA

ÁREA DE INTERVENÇÃO
DESCOMPLICA SP
A=554,20m²

ÁREA ATENDIMENTO
PRAÇA PROVISÓRIA

LEGENDA MOBILIÁRIO

MT1 - MESA DE TRABALHO
1,20m x 0,80m

MT2 - MESA DE TRABALHO
1,40m x 0,80m

MT3 - MESA DE TRABALHO
1,60m x 0,80m

MR4 - MESA DE REUNIÃO REDONDA
Ø 1,20m - 4 LUGARES

BA - BALCÃO RECEPÇÃO
1 BALCÃO ALTO
1 BALCÃO ACESSÍVEL

CG - CADEIRA GIRATÓRIA

CF - CADEIRA FIXA

PT - POLTRONA

AA - ARMÁRIO ALTO

AB - ARMÁRIO BAIXO

LG3 - LONGARINA 03 LUGARES

DIMENSIONAMENTO ÓRGÃOS - VM / VG		
	LF	RET
CASA DE MEDIAÇÃO	1	1
SPTRANS	2	1
PREFEITURA REGIONAL	4	1
DESENVOLVIMENTO ECONÔMICO	6	1
ADMINISTRAÇÃO	-	5
ASSISTÊNCIA SOCIAL	5	1
DESCOMPLICA DIGITAL	6	-
TOTAL	24	11


MESAS VAGAS	1	1
-------------	---	---

PLANTA - LAYOUT ORGÃOS
ESC: 1:125


 SECRETARIA DE INOVAÇÃO E TECNOLOGIA Rua Líbero Baduró, 425, 34º andar - CEP: 01010-001 Centro - São Paulo - SP	RESPONSÁVEIS PELO DESENHO: Mariane Sassi	TÍTULO: PLANTA DE LAYOUT	ETAPA: Projeto Básico
	SUPERVISOR: arq. Natália Massaro	OBRA: Descomplica SP VILA MARIA / VL GUILHERME Rua General Mendes, 111 - Subprefeitura Vila Maria / VI Guilherme	ESCALA: 1:125 DATA: dez/2021 REVISÃO: 02 FOLHA: 01/02

LEGENDA CORES/SERVIÇOS:

- TRABALHO E EMPREENDEDORISMO
- FAZENDA
- PREFEITURA REGIONAL
- TRANSPORTES
- DIREITOS HUMANOS
- JUNTA MILITAR
- OUVIDORIA
- ASS. SOCIAL
- ADESAMPA
- DSV

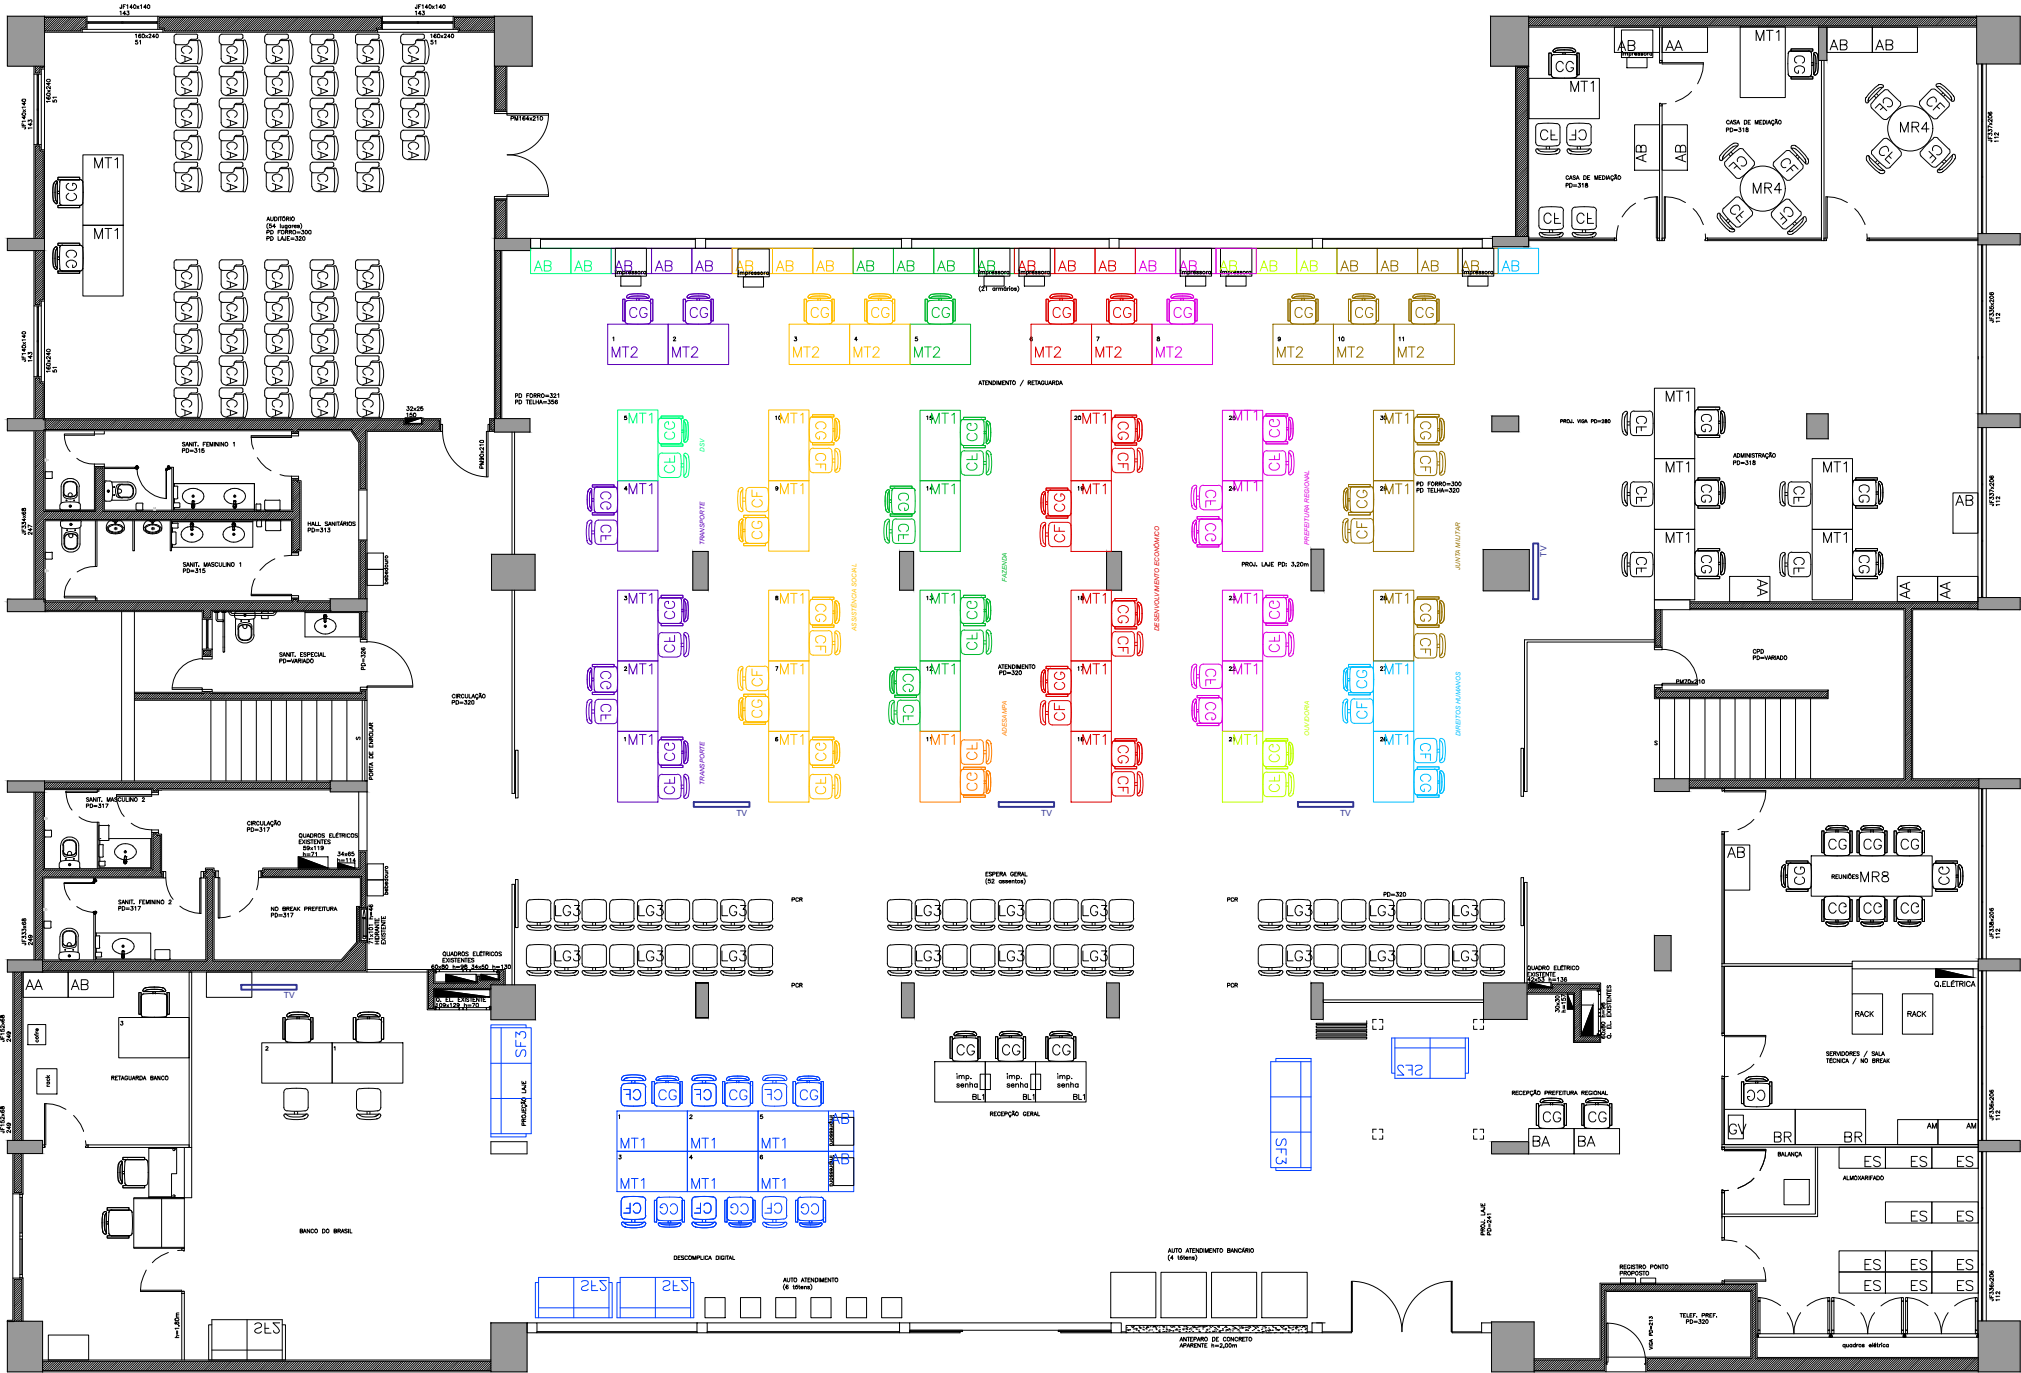


PLANTA DESCOMPLICA

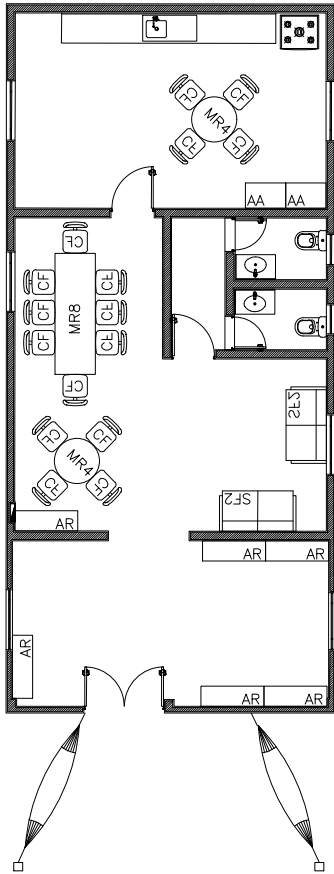

ANEXO CONVIVÊNCIA FUNCIONÁRIOS

AVENIDA CARLOS CALDEIRA FILHO

CIRCULAÇÃO DESCOBERTA

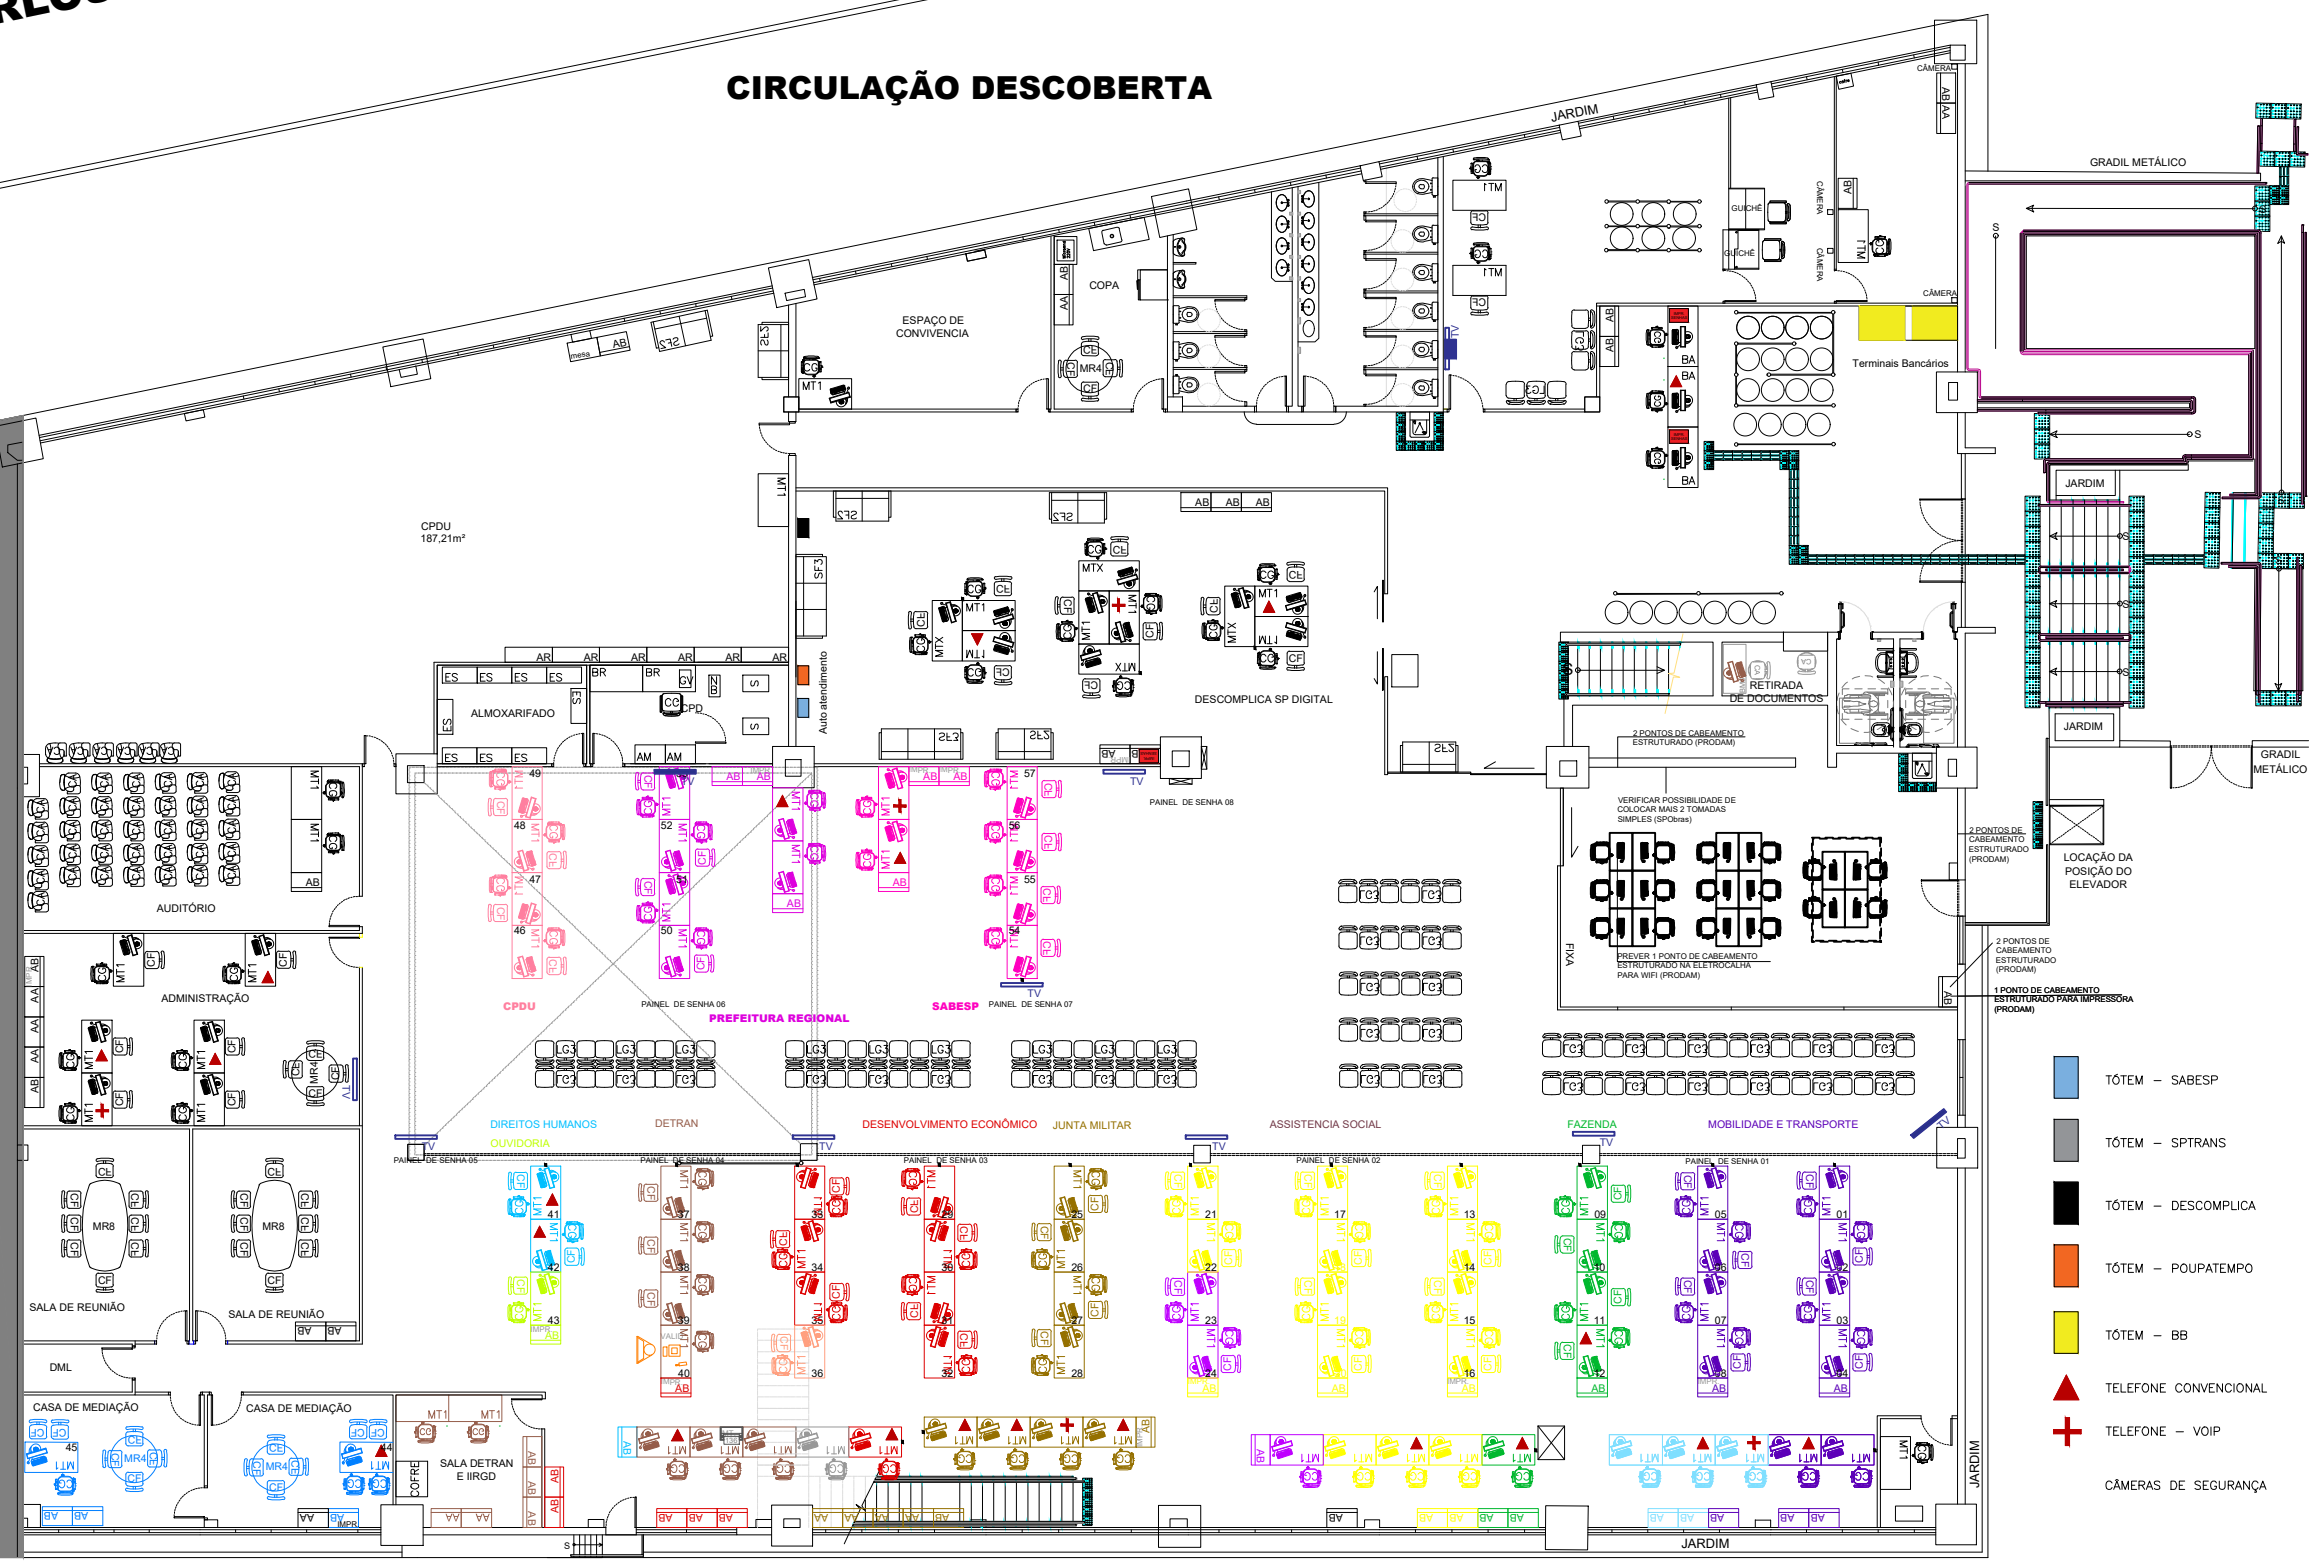

LEGENDA CORES/SERVIÇOS:

- CG DESENVOLVIMENTO ECONÔMICO
- CG FAZENDA
- CG PREFEITURA REGIONAL
- CG TRANSPORTES
- CG DIREITOS HUMANOS
- CG JUNTA MILITAR
- CG ASSISTÊNCIA SOCIAL
- CG DETRAN
- CG SABESP
- CG CPDU
- CG OUVIDORIA
- CG DIGILAB
- CG COHAB
- CG CET
- CG DSV
- CG ADESAMPA
- CG VAGO


- TÔTEM - SABESP
- TÔTEM - SPTRANS
- TÔTEM - DESCOMPLICA
- TÔTEM - POUPATEMPO
- TÔTEM - BB
- TELEFONE CONVENCIONAL
- TELEFONE - VOIP
- CÂMERAS DE SEGURANÇA

DESCOMPLICA SP CAMPO LIMPO RUA N.S. DO BOM CONSELHO, 64


PROJETO DE MOBILIÁRIO


STEFANY FERREIRA

ESCALA 1/200 DATA 27/02/2020

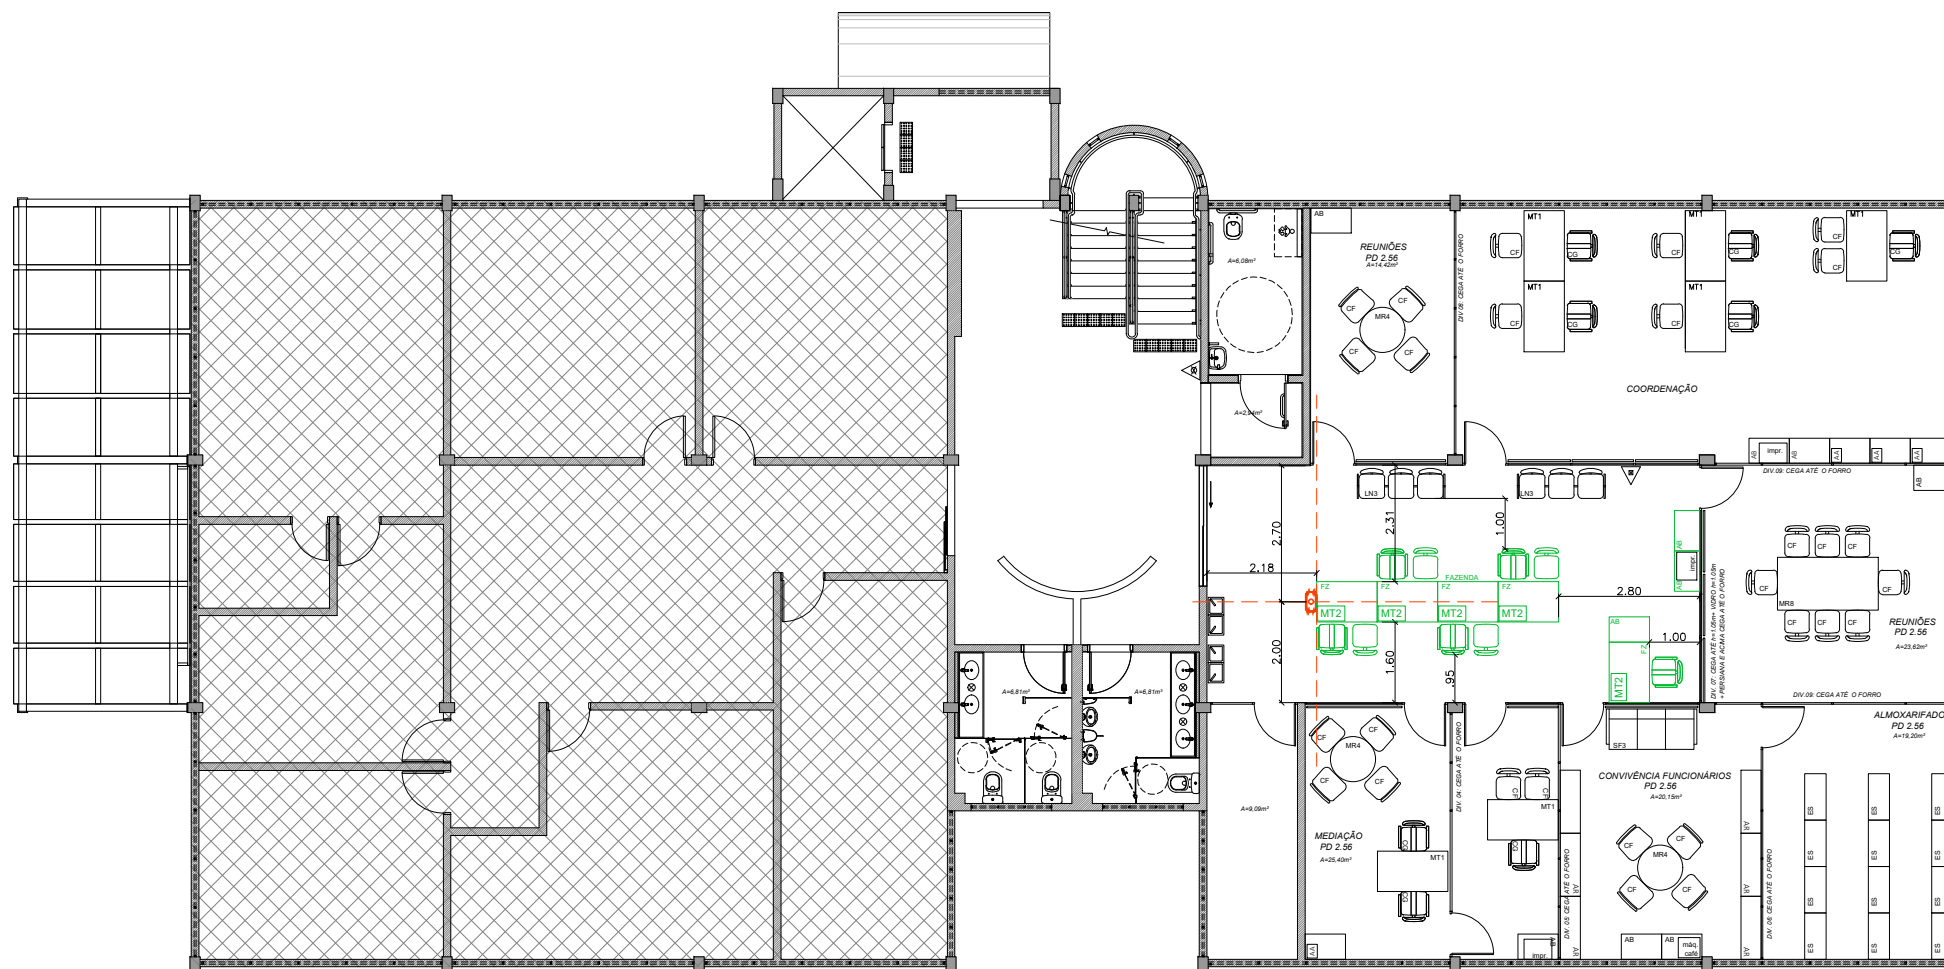

PLANTA LAYOUT - 1º ANDAR
CAPELA DO SOCORRO

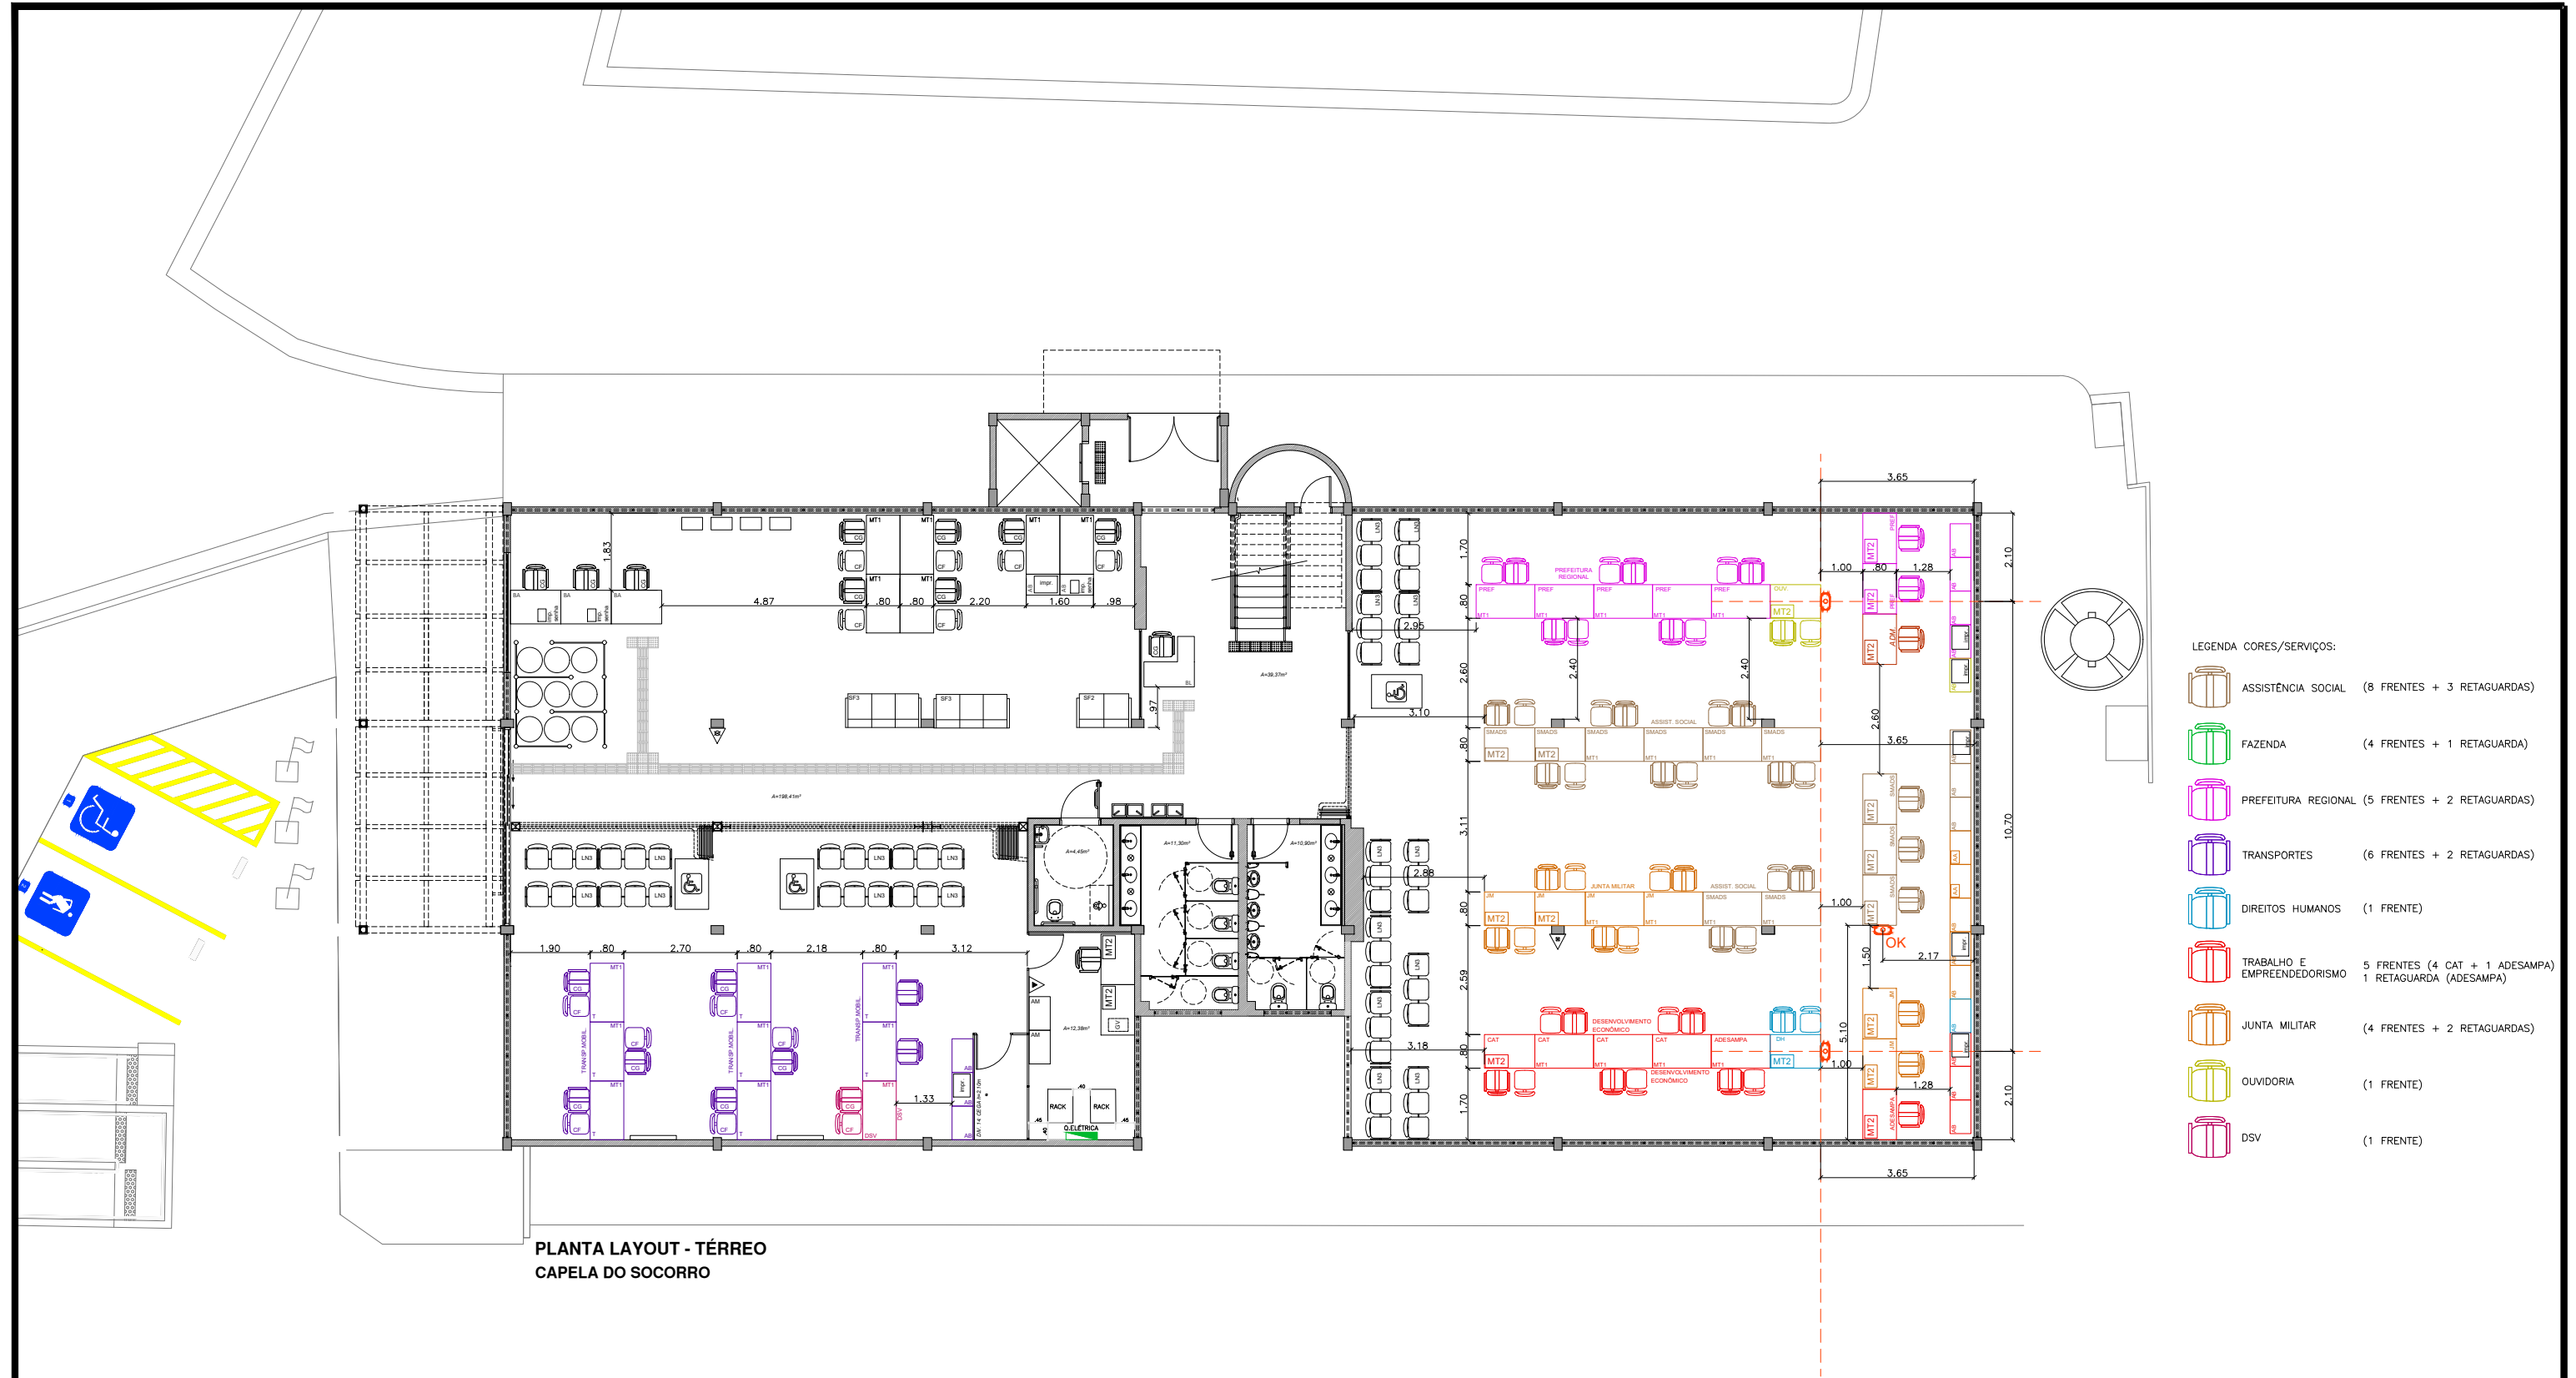

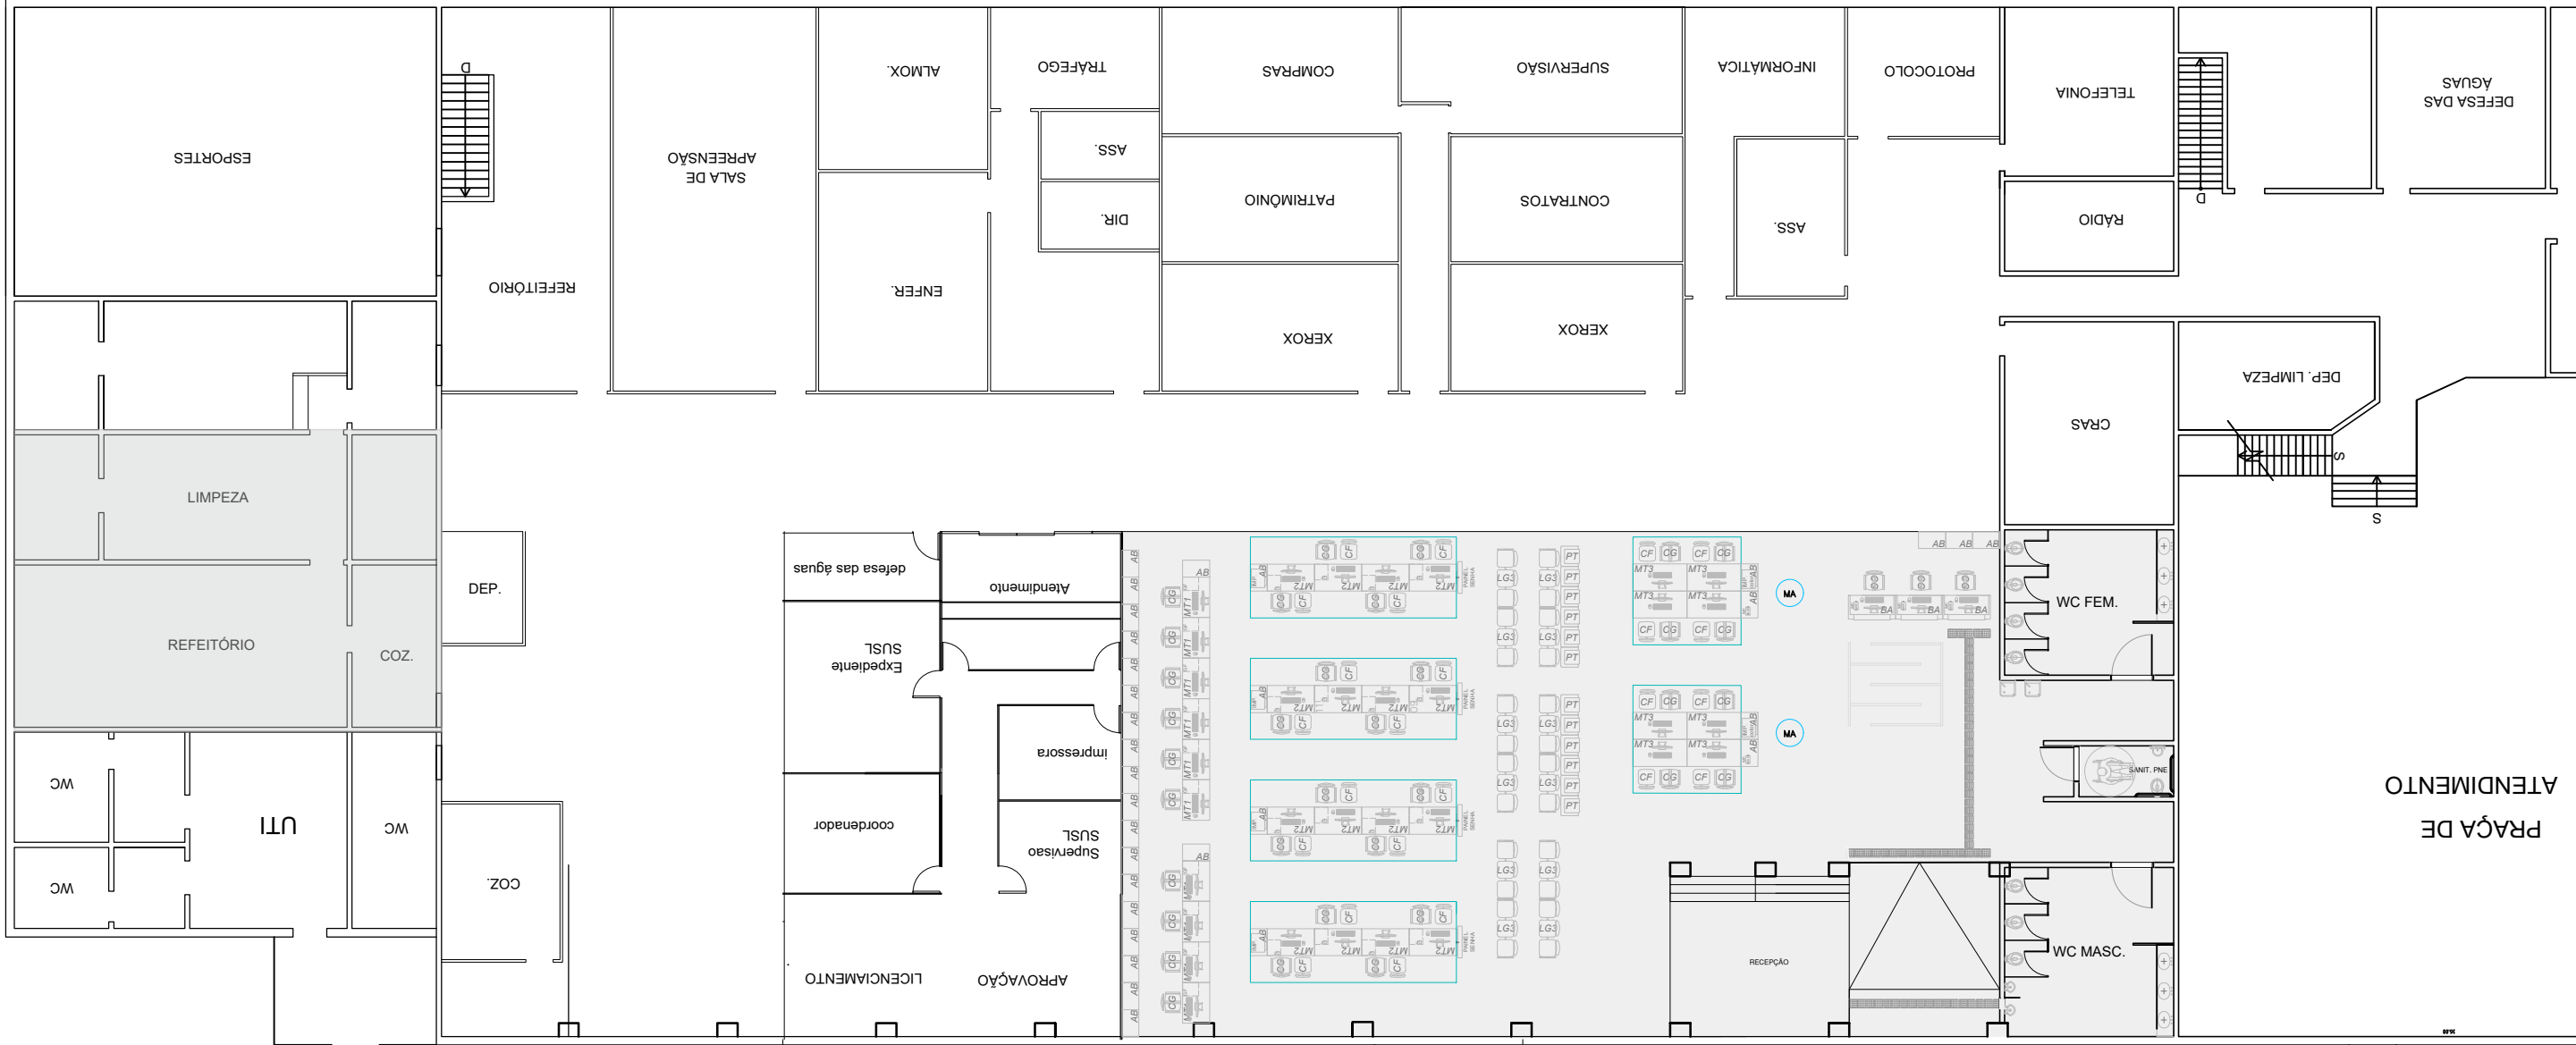

ÁREAS COMPARTILHADAS	ACERTAR COM A SUB.
AUDITÓRIO	SALA DE REUNIÃO
ÁREA DE CONVIVÊNCIA	ALMOXARIFADO
REFEITÓRIO	

LEGENDA

ÁREA DE INTERVENÇÃO
DESCOMPLICA SP
A=621,29m²

ÁREAS COMPARTILHADAS

SECRETARIA DE INOVAÇÃO E TECNOLOGIA Rua Líbero Badaró, 425, 34º andar - CEP: 01010-001 Centro - São Paulo - SP Descomplica SP ESTE DOCUMENTO É PROPRIEDADE DA SECRETARIA DE INOVAÇÃO E TECNOLOGIA. NÃO PODEMOS SER REPRODUZIDO E/OU REVELADO NO TODO OU EM PARTE SEM A SUA AUTORIZAÇÃO	RESPONSÁVEIS PELO DESENHO: Mariane Sassi	TÍTULO: PLANTA LAYOUT		ETAPA: Projeto Básico
	SUPERVISOR: Arq. Natália Massaro	OBRA: Descomplica SP UNIDADE CIDADE ADEMAR Rua Avenida Yervant Kissajikian, Nº 416		
ESCALA: 1:2000		DATA: nov/2022	REVISÃO: 05	FOLHA: 01/01



LEGENDA ORGÃOS:

DD		DESCOMPLICA DIGITAL (12 FRENTES)
AS		ASSISTÊNCIA SOCIAL (8 FRENTES + 2 RETAGUARDAS)
DE		DESENVOLVIMENTO ECONOMICO (3 FRENTES + 2 RETAGUARDAS)
ADESAMPA		ADESAMPA (1 FRENTE + 0 RETAGUARDAS)
MT		MOBILIDADE E TRANSPORTES (3 FRENTES + 1 RETAGUARDA)
DH		DIREITOS HUMANOS (2 FRENTES + 1 RETAGUARDA)
JM		JUNTA MILITAR (3 FRENTES + 2 RETAGUARDAS)
CH		COHAB (3 FRENTES + 1 RETAGUARDA)
SPDA		SPDA (3 FRENTES + 0 RETAGUARDAS)
PR		PREFEITURA REGIONAL (3 FRENTES + 1 RETAGUARDA)
ME		CASA DE MEDIAÇÃO (1 FRENTE + 1 RETAGUARDA)
OUV		OUVIDORIA (1 FRENTE + 1 RETAGUARDA)
ADM		ADMINISTRAÇÃO (1 DIRETOR + 4 ASSISTENTES)
SABESP		SABESP (4 FRENTES + 2 RETAGUARDAS)
		MESAS VAGAS (5 FRENTES + 0 RETAGUARDAS)



Descomplica
SP

SECRETARIA DE INOVAÇÃO E TECNOLOGIA
Rua Líbero Badaró, 425, 34º andar - CEP: 01010-001
Centro - São Paulo - SP

RESPONSÁVEIS PELO
DESENHO:
Mariane Sassi
Juliana Santos


SUPERVISOR:
Arq. Natália Massaro

TÍTULO:
PLANTA LAYOUT

OBRA:
Descomplica SP CIDADE TIRADENTES
Avenida Ragheb Chohfi, 7001

ESCALA: 1:125 DATA: out/2022 REVISÃO: 35 FOLHA: 01/02

ETAPA:
Projeto
Básico

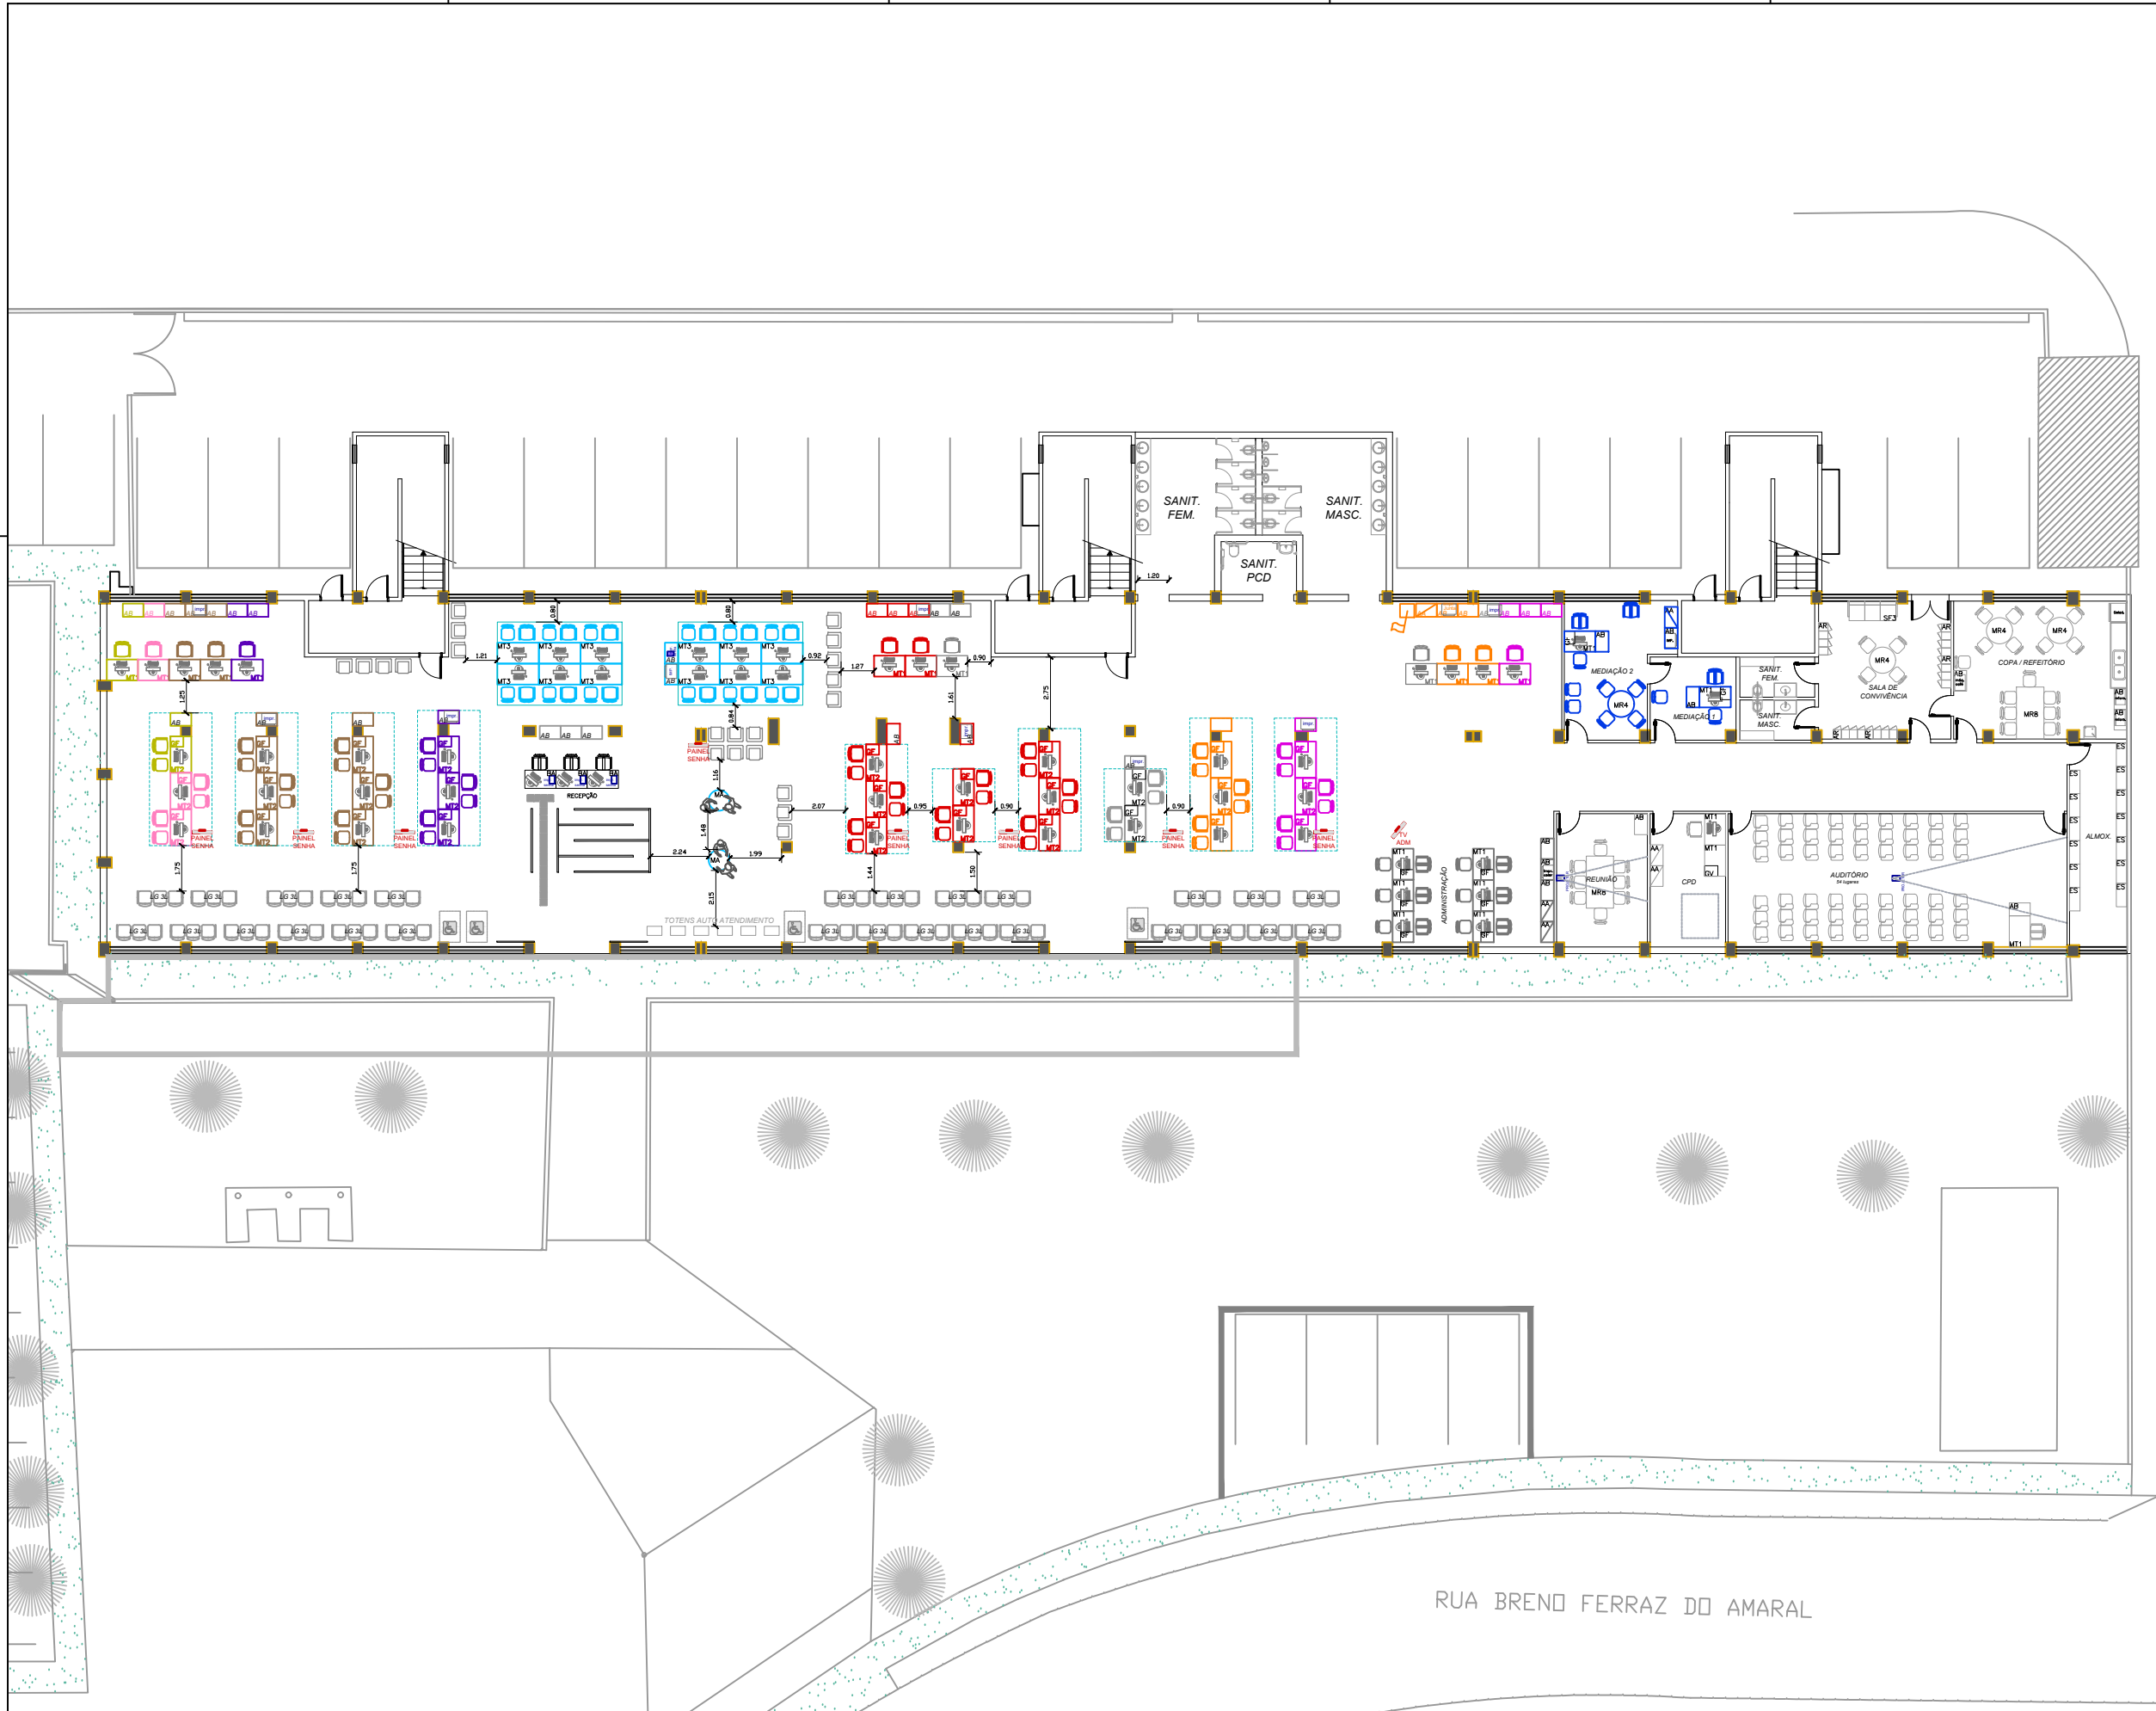

LEGENDA CORES/SERVIÇOS:		
DH		DIREITOS HUMANOS (2 FRENTES + 1 RETAGUARDA)
DD		DESCOMPLICA DIGITAL (10 FRENTES)
AS		ASSISTÊNCIA SOCIAL (6 FRENTES + 2 RETAGUARDAS)
DE		DESENVOLVIMENTO ECONÔMICO (8 FRENTES + 2 RETAGUARDAS)
MT		MOBILIDADE E TRANSPORTES (2 FRENTES + 1 RETAGUARDA)
JM		JUNTA MILITAR (3 FRENTES + 2 RETAGUARDAS)
PR		PREFEITURA REGIONAL (3 FRENTES + 1 RETAGUARDA)
ME		CASA DE MEDIAÇÃO (1 FRETE + 1 RETAGUARDA)
OV		OUVIDORIA (1 FRETE + 1 RETAGUARDA)
ADM		ADMINISTRAÇÃO (1 DIRETOR + 5 ASSISTENTES)
		MESAS VAGAS (2 FRETE + 2 RETAGUARDA)

RUA BREND FERRAZ DO AMARAL



SECRETARIA DE INOVAÇÃO E TECNOLOGIA
Rua Líbero Badaró, 425, 34º andar - CEP: 01010-001
Centro - São Paulo - SP

RESPONSÁVEIS PELO DESENHO:
Mariane Sassi
Juliana Santos


SUPERVISOR:
Arq. Natália Massaro

TÍTULO:
PLANTA LAYOUT

OBRA:
Descomplica SP IPIRANGA
Rua Lino Coutinho, 444

ESCALA: 1:250 | DATA: ago/2022 | REVISÃO: 08 | FOLHA: 01/01

ETAPA:
Projeto Básico

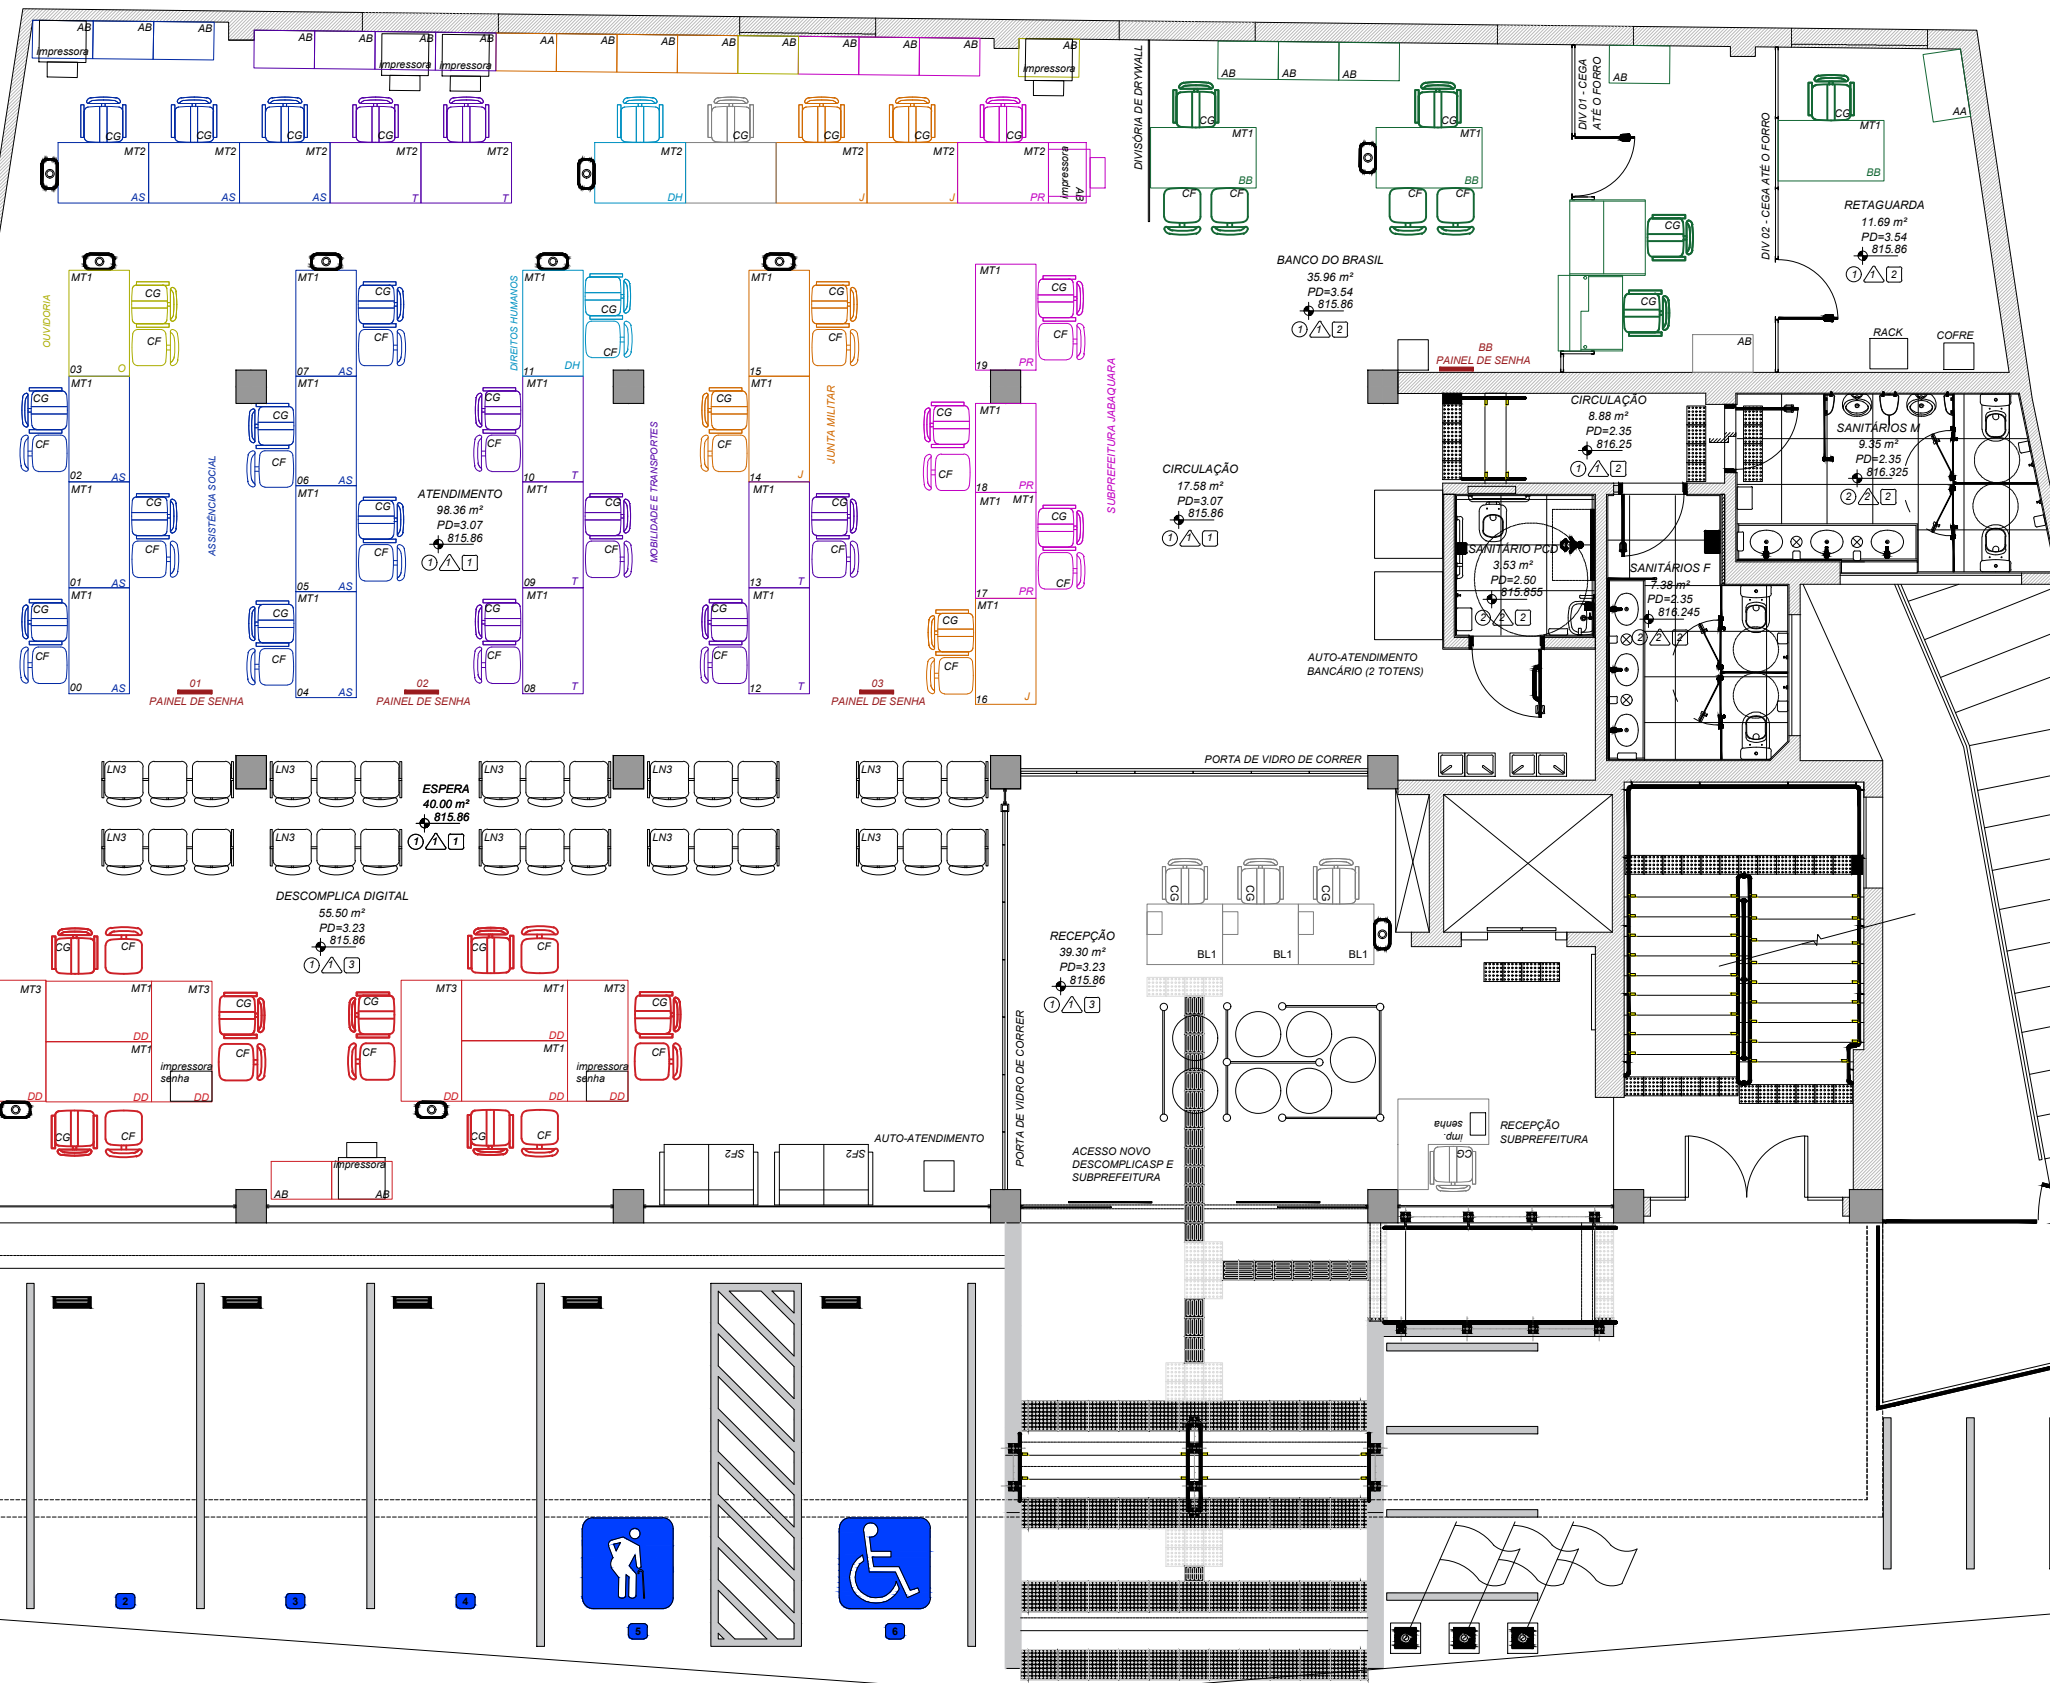

LEGENDA CORES/SERVIÇOS:

- DESENVOLVIMENTO ECONÔMICO / ADESAMPA DE
- FAZENDA F
- SUBPREFEITURA JABAQUARA PR
- TRANSPORTES T
- DIREITOS HUMANOS DH
- OUIVODIA O
- ASS. SOCIAL AS
- JUNTA MILITAR J
- CASA DE MEDIAÇÃO CM
- DESCOMPLICA DIGITAL DD
- ADMINISTRAÇÃO ADM
- BANCO DO BRASIL BB





LEGENDA CORES/SERVIÇOS:

ME		CASA DE MEDIAÇÃO
DD		DESCOMPLICA DIGITAL
AS/SMADS		ASSISTÊNCIA SOCIAL
DE/CAT		DESENVOLVIMENTO ECONÔMICO
SUB		SUBPREFEITURA
MT		MOBILIDADE E TRANSPORTES
ADS		ADSAMPA
FAZ		FAZENDA
JM		JUNTA MILITAR



SECRETARIA DE INOVAÇÃO E TECNOLOGIA
Rua Líbero Badaró, 425, 34º andar - CEP: 01010-001
Centro - São Paulo - SP

M BOI MIRIM
LAYOUT
PROJETO BÁSICO

RESPONSÁVEIS PELO DESENHO:
SUPERVISOR:
OBRA:
DATA: 27/11/2023

REVISÃO: 02
ESCALA: 1:125
DESENHO: 01

FOLHA
01/10

CONFERIR MEDIDAS NA OBRA E EM CASO DE DÚVIDA, CONSULTAR O ARQUITETO, ANTES, DA EXECUÇÃO.

LEGEIDA

MÓBILÁRIO

- M1 MESA DE TRABALHO 160x80cm
M2 MESA DE TRABALHO 140x80cm
M3 MESA REUNIÃO 200x80cm
M4 MESA DE TRABALHO 120x70cm
M5 MESA REDONDA 4 LUGARES - D.A. 120CM
LR1 MÓDULO LOUÇARIA 3 LUGARES
LR2 MÓDULO LOUÇARIA 2 LUGARES
MR MÓDULO REFERÊNCIA PCD 120x80cm
GV GAVETEIRO SOB MESA
A1 ARMÁRIO BAIXO 60x80cm
A2 ARMÁRIO ALTO 50x70cm
A3 ARMÁRIO ALTO VESTIÁRIO 123x40cm
PO POLTRONA ATILADA CORALIO EM CORTIÇA PRETO, OU SÍMILAR
SO SOFÁ 3 LUGARES II LO EM CORTIÇA PRETO, OU SÍMILAR
CZ ARMÁRIO ALTO DE COZINHA COM GAVETEIRO 178x39CM
GL GELADEIRA COM ISOLAMENTO CÍCLICO DEFROST COM FREEZER 334L, OU SÍMILAR

EXTINTOR PORTÁTIL CARGA DE CO2 (DIÓXIDO DE CARBÔNIO) 8kg

EXTINTOR PORTÁTIL CARGA DE PÓ QUÍMICO 8kg

EXTINTOR PORTÁTIL DE ÁGUA PRESSURIZADA 10L

CPD, MAQUETE DO ELEVADOR E CLIMATIZAÇÃO

LEGENDA CORES/SERVIÇOS:

DD DESCOMPLICA DIGITAL

AS/SMADS ASSISTÊNCIA SOCIAL

DE/CAT DESENVOLVIMENTO ECONÔMICO


SUB SUBPREFEITURA

MT MOBILIDADE E TRANSPORTES

ADS ADSAMPA

SB SABESP

DH DIREITOS HUMANOS

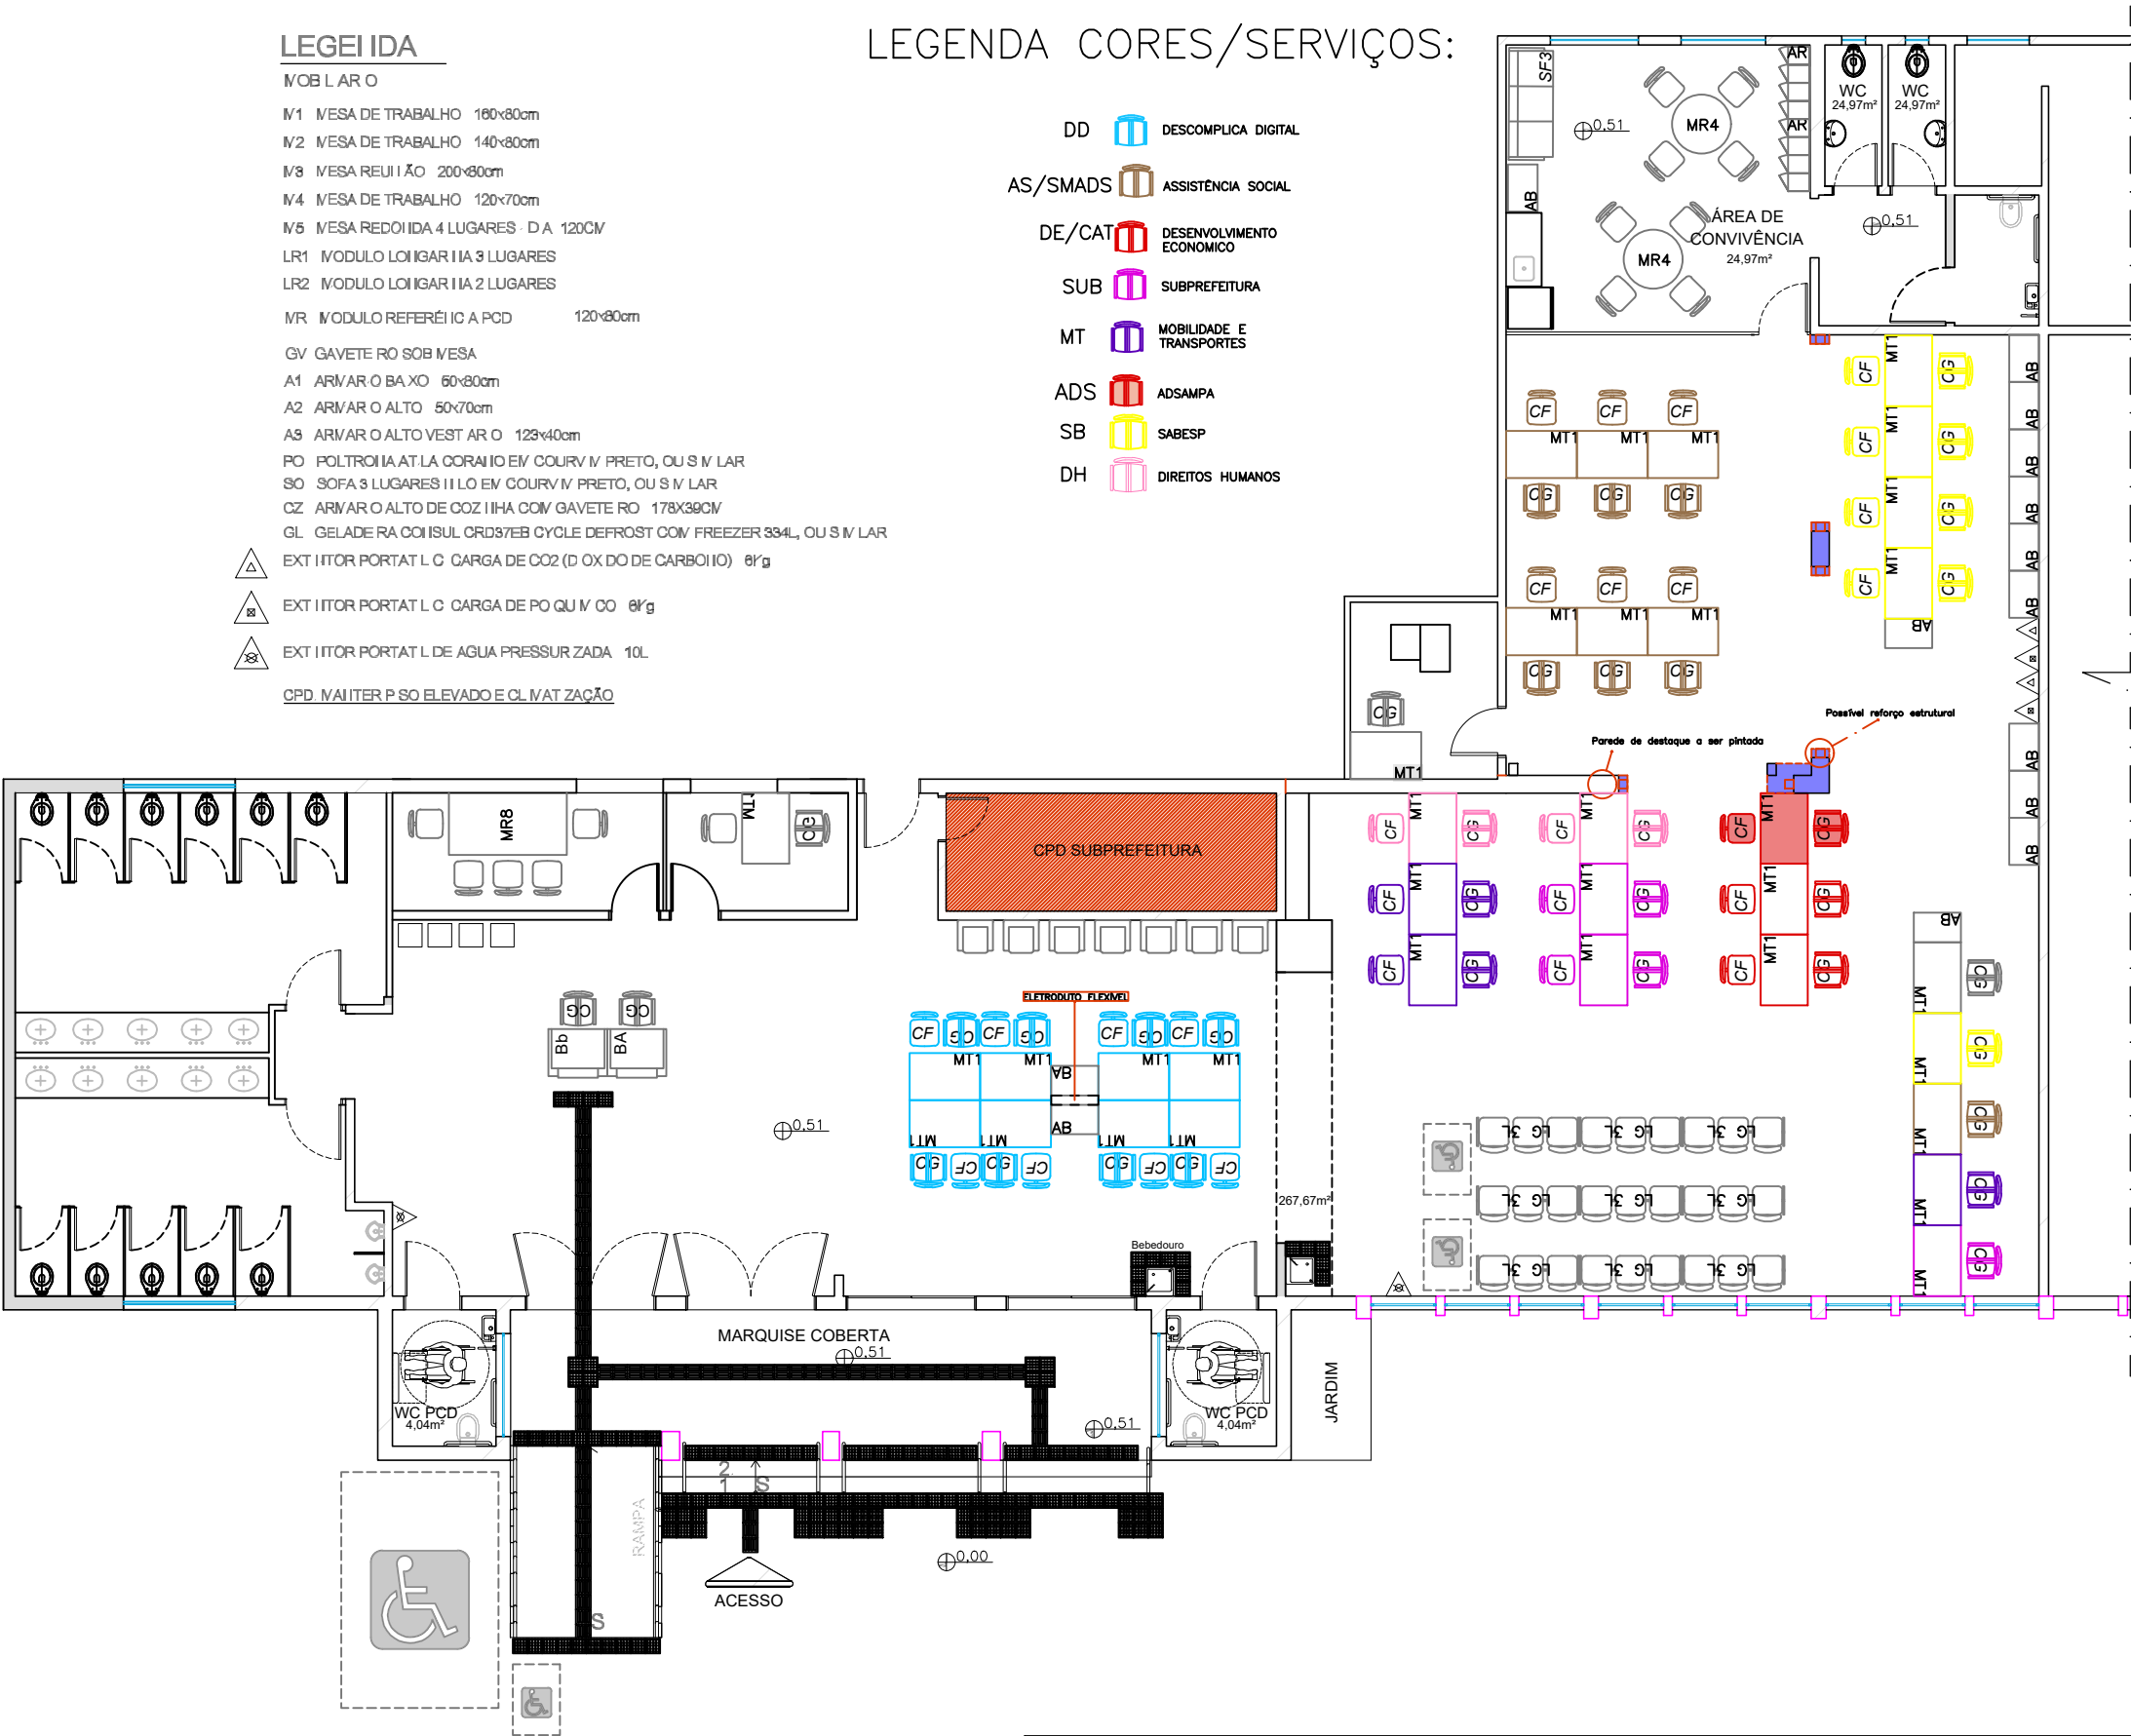

ESTE DOCUMENTO É PROPRIEDADE DA SECRETARIA DE INOVAÇÃO E TECNOLOGIA. NÃO PODEMOS SER REPRODUZIDO SEM A AUTORIZAÇÃO DA SECRETARIA DE INOVAÇÃO E TECNOLOGIA.

SECRETARIA DE INOVAÇÃO E TECNOLOGIA
Rua Líbero Baduró, 425, 34º andar - CEP: 01010-001
Centro - São Paulo - SP

RESPONSÁVEIS PELO DESENHO:

SUPERVISOR:

OBRA:

DATA:

PARELHEIROS

LAYOUT

PROJETO BÁSICO

REVISÃO: 05


ESCALA: 1:125

DESENHO: 01

FOLHA

01/10

CONFERIR MEDIDAS NA OBRA E EM CASO DE DÚVIDA, CONSULTAR O ARQUITETO, ANTES, DA EXECUÇÃO.

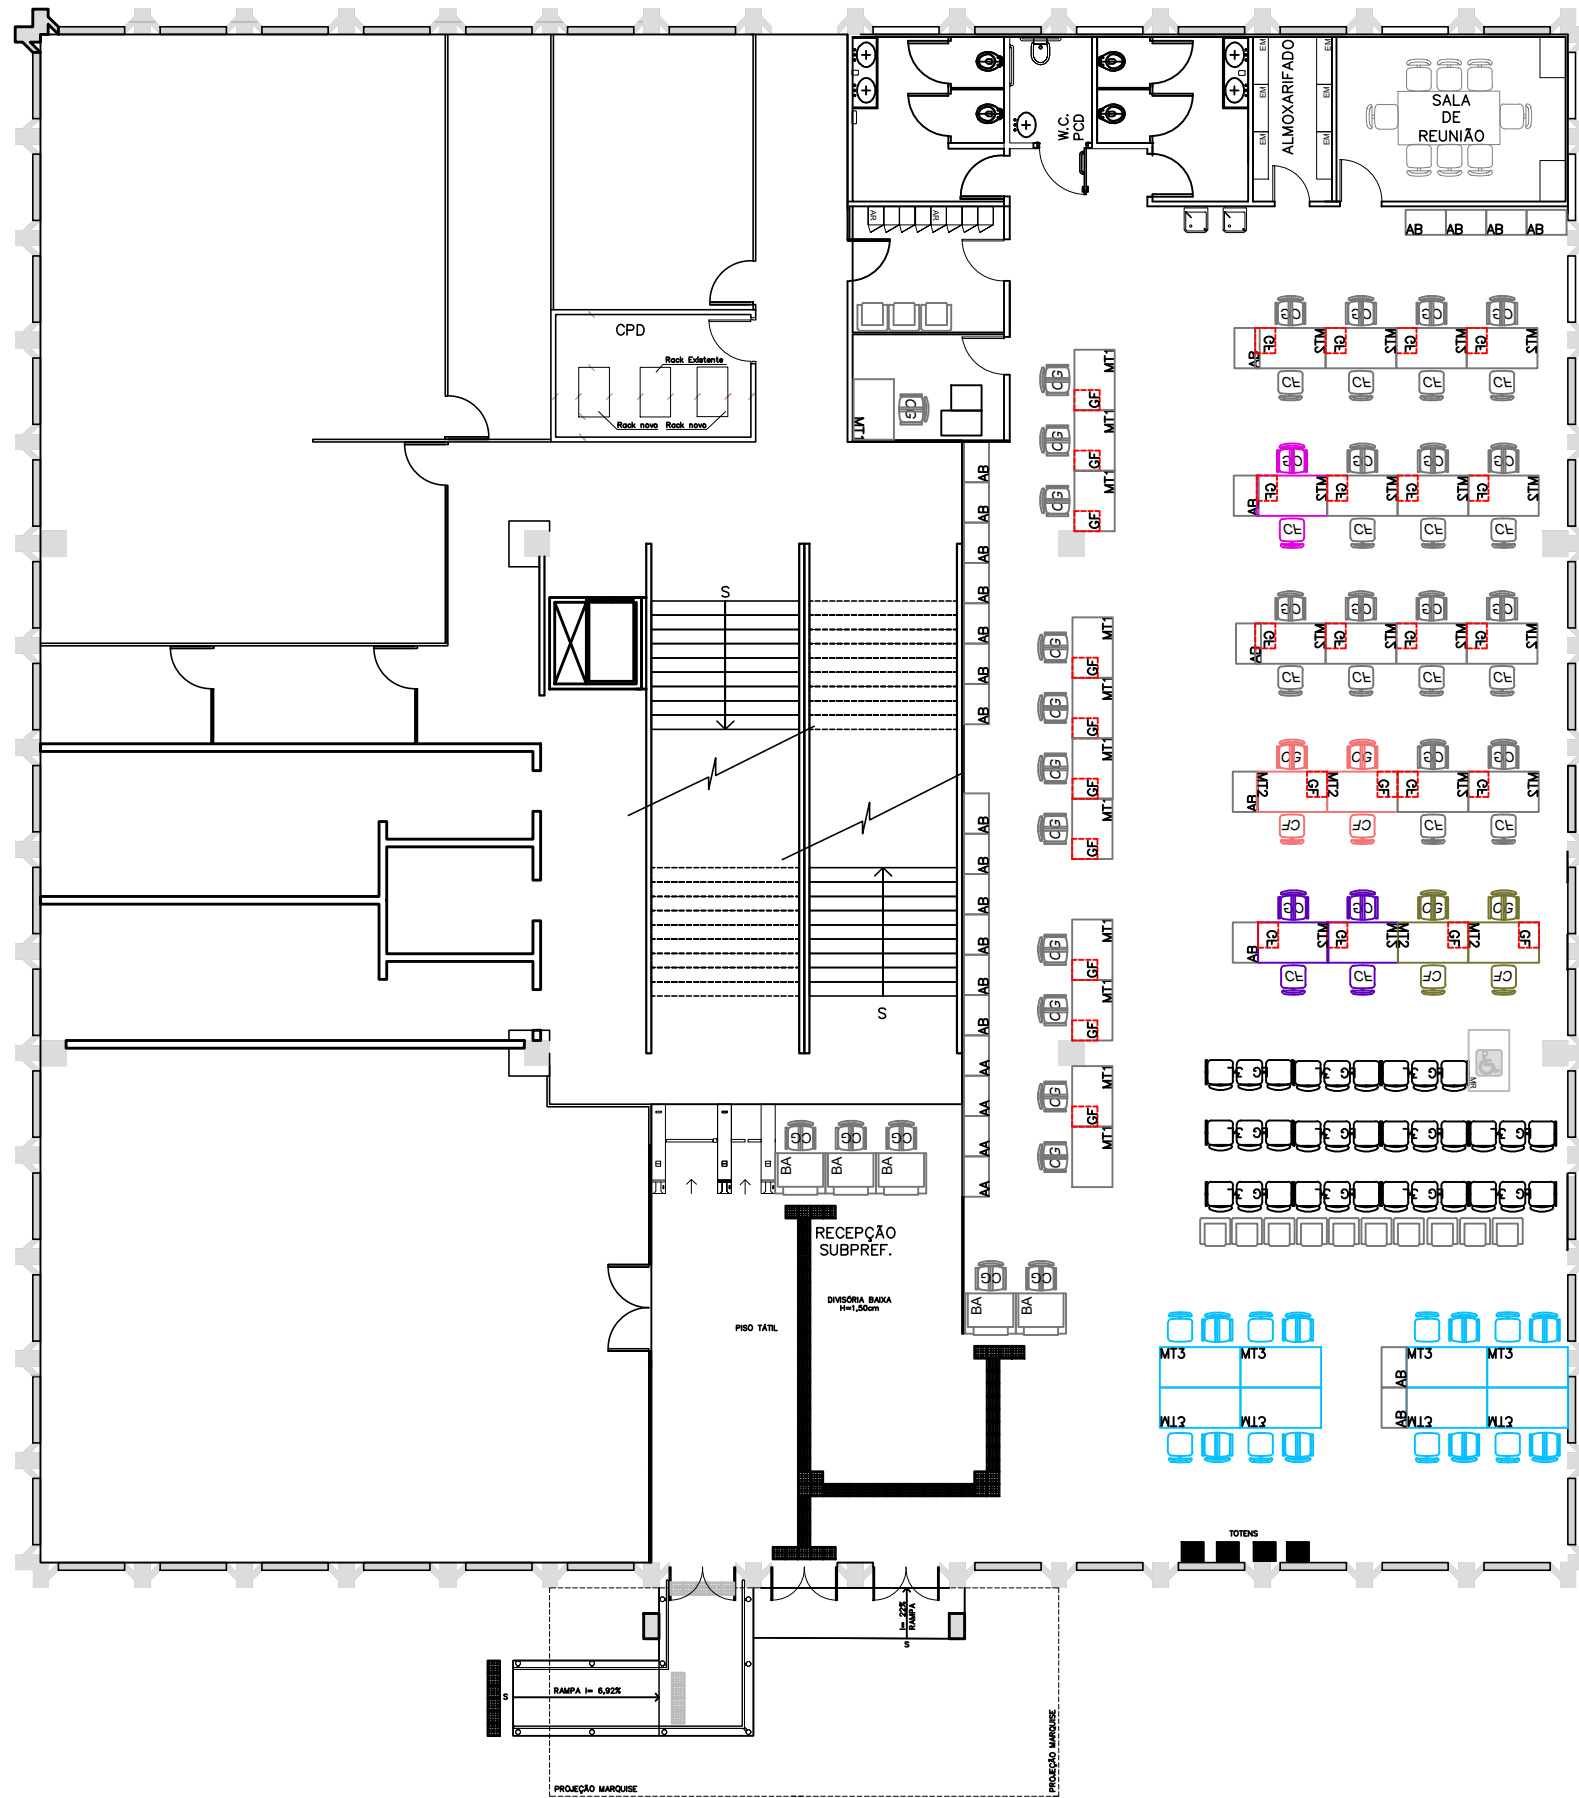

SECRETARIA DE INOVAÇÃO E TECNOLOGIA
Rua Líbero Badaró, 425, 34º andar - CEP: 01010-001
Centro - São Paulo - SP

PINHEIROS

LAYOUT


PROJETO BÁSICO

RESPONSÁVEIS PELO DESENHO: _____
SUPERVISOR: _____
OBRA: _____
DATA: _____

REVISÃO: 01
ESCALA: 1:150
DESENHO: 01

FOLHA
01/10

CONFERIR MEDIDAS NA OBRA E EM CASO DE DÚVIDA, CONSULTAR O ARQUITETO, ANTES, DA EXECUÇÃO.

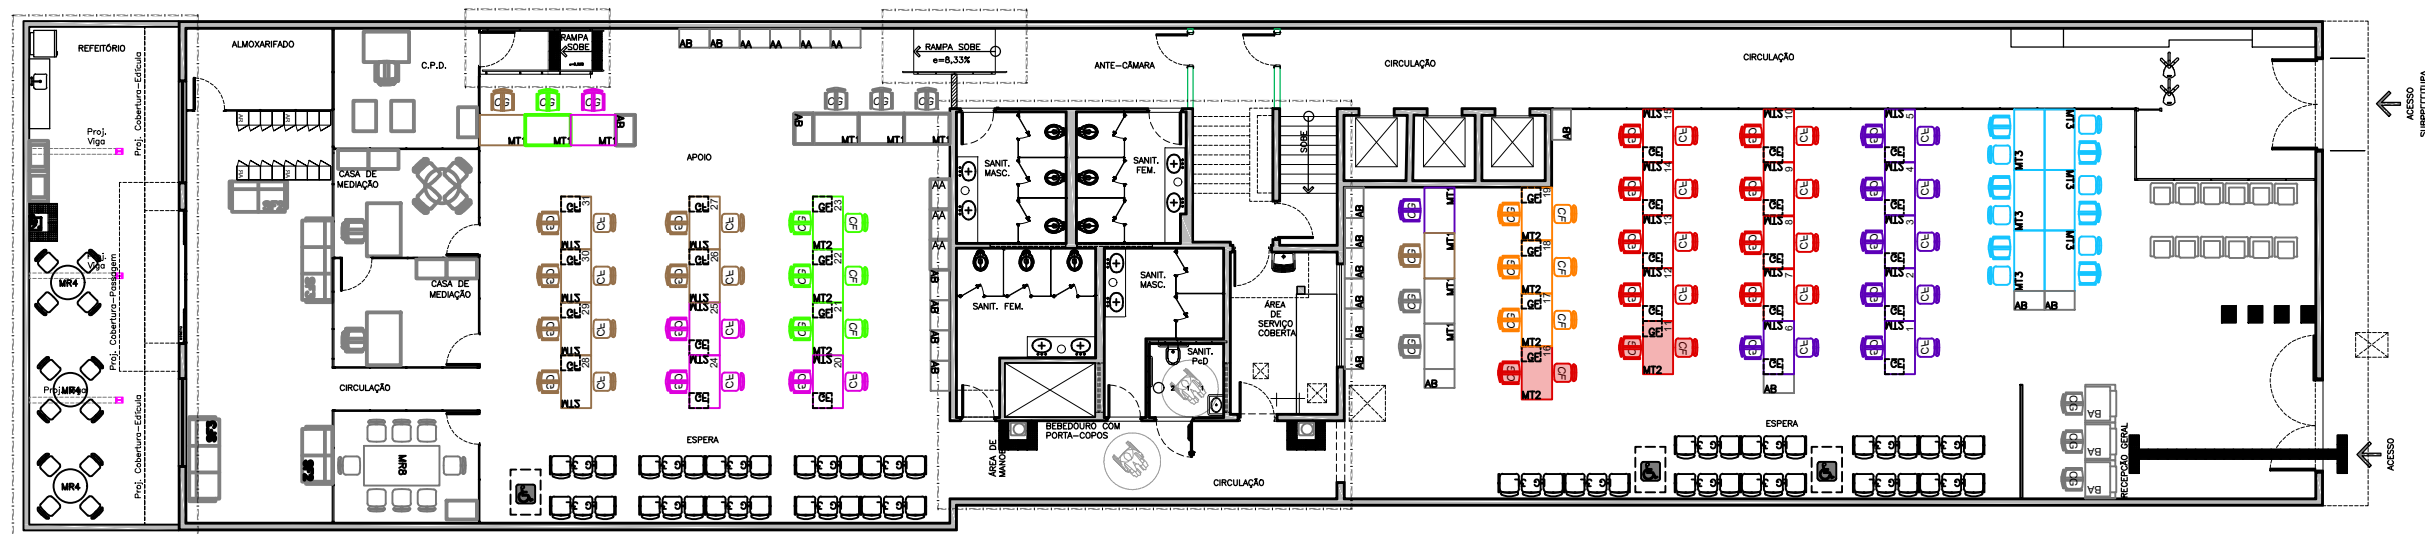

LEGENDA CORES/SERVIÇOS:

- ME CASA DE MEDIAÇÃO
- DD DESCOMPLICA DIGITAL
- AS/SMADS ASSISTÊNCIA SOCIAL
- DE/CAT DESENVOLVIMENTO ECONÔMICO
- SUB SUBPREFEITURA
- MT MOBILIDADE E TRANSPORTES
- ADS ADSAMPA
- FAZ FAZENDA
- JM JUNTA MILITAR



ESTE DOCUMENTO É PROPRIEDADE DA SECRETARIA DE INOVAÇÃO E TECNOLOGIA. NÃO DESEJO
SEU REPRODUZIR OU REVELAR NEM TODA OU EM PARTE SEM A SUA AUTORIZAÇÃO



SECRETARIA DE INOVAÇÃO E TECNOLOGIA
Rua Líbero Badaró, 425, 34º andar - CEP: 01010-001
Centro - São Paulo - SP


SANTO AMARO
LAYOUT
PROJETO BÁSICO

RESPONSÁVEIS PELO DESENHO:
SUPERVISOR:
OBRA:
DATA:

REVISÃO: 01
ESCALA: 1:200
DESENHO: 01

FOLHA
01/10

CONFERIR MEDIDAS NA OBRA E EM CASO DE DÚVIDA, CONSULTAR O ARQUITETO, ANTES, DA EXECUÇÃO.

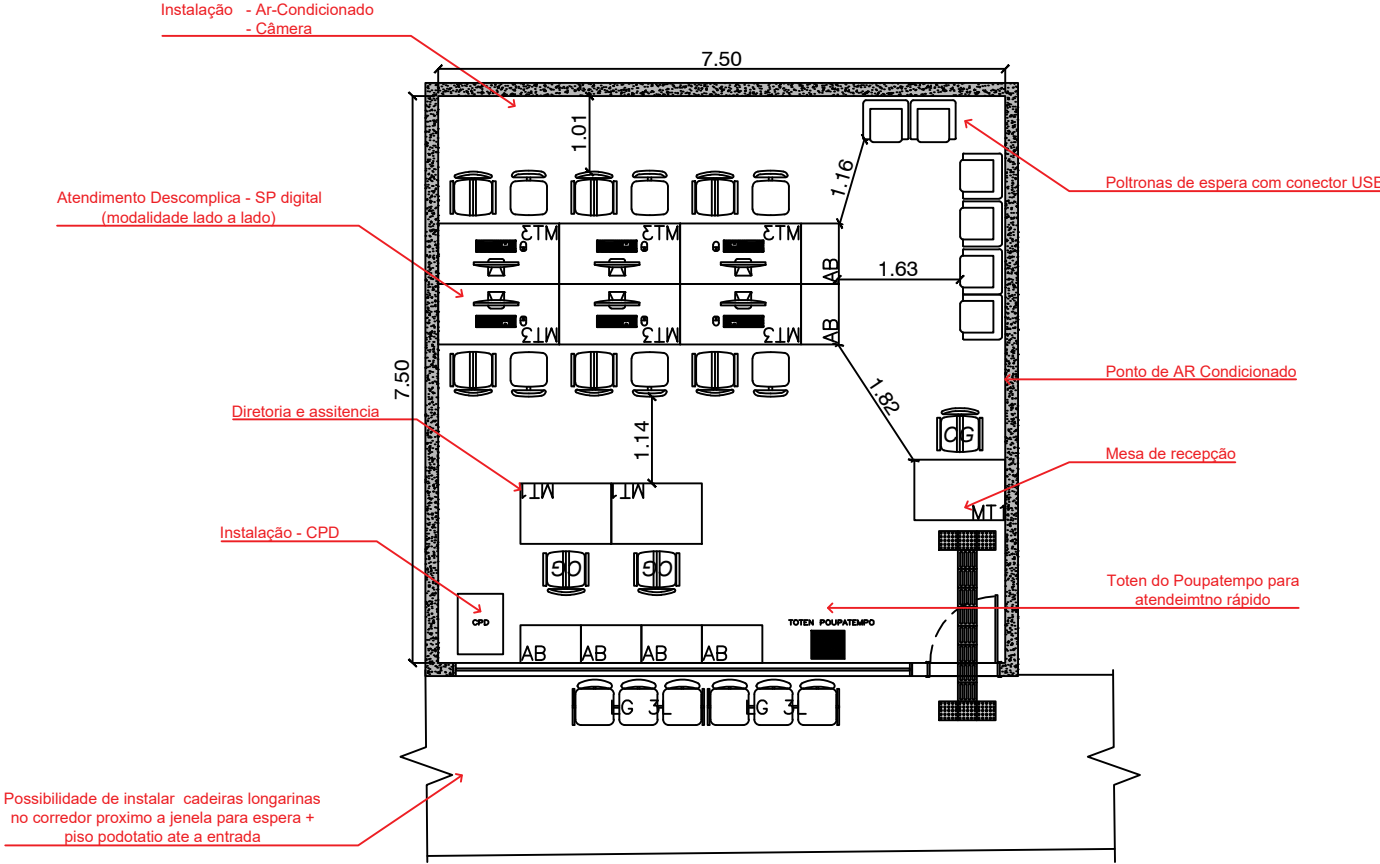

SECRETARIA DE INOVAÇÃO E TECNOLOGIA
Rua Líbero Badaró, 425, 34º andar - CEP: 01010-001
Centro - São Paulo - SP

SAPOPEMBA
LAYOUT
PROJETO BÁSICO

RESPONSÁVEIS PELO DESENHO:
SUPERVISOR:
OBRA:
DATA:

REVISÃO: 01
ESCALA: 1:100
DESENHO: 01

FOLHA
01/09

CONFERIR MEDIDAS NA OBRA E EM CASO DE DÚVIDA, CONSULTAR O ARQUITETO, ANTES, DA EXECUÇÃO.

LEGENDA CORES/SERVIÇOS:

- ME



CASA DE MEDIAÇÃO
- DD



DESCOMPLICA DIGITAL
- AS



ASSISTÊNCIA SOCIAL
- DE



DESENVOLVIMENTO ECONOMICO
- ADM



ADMINISTRAÇÃO
- DE



FAZENDA
- MT



MOBILIDADE E TRANSPORTES
- JM




JUNTA MILITAR
- SUB



SUBPREFEITURA
- OUV



OUVIDORIA

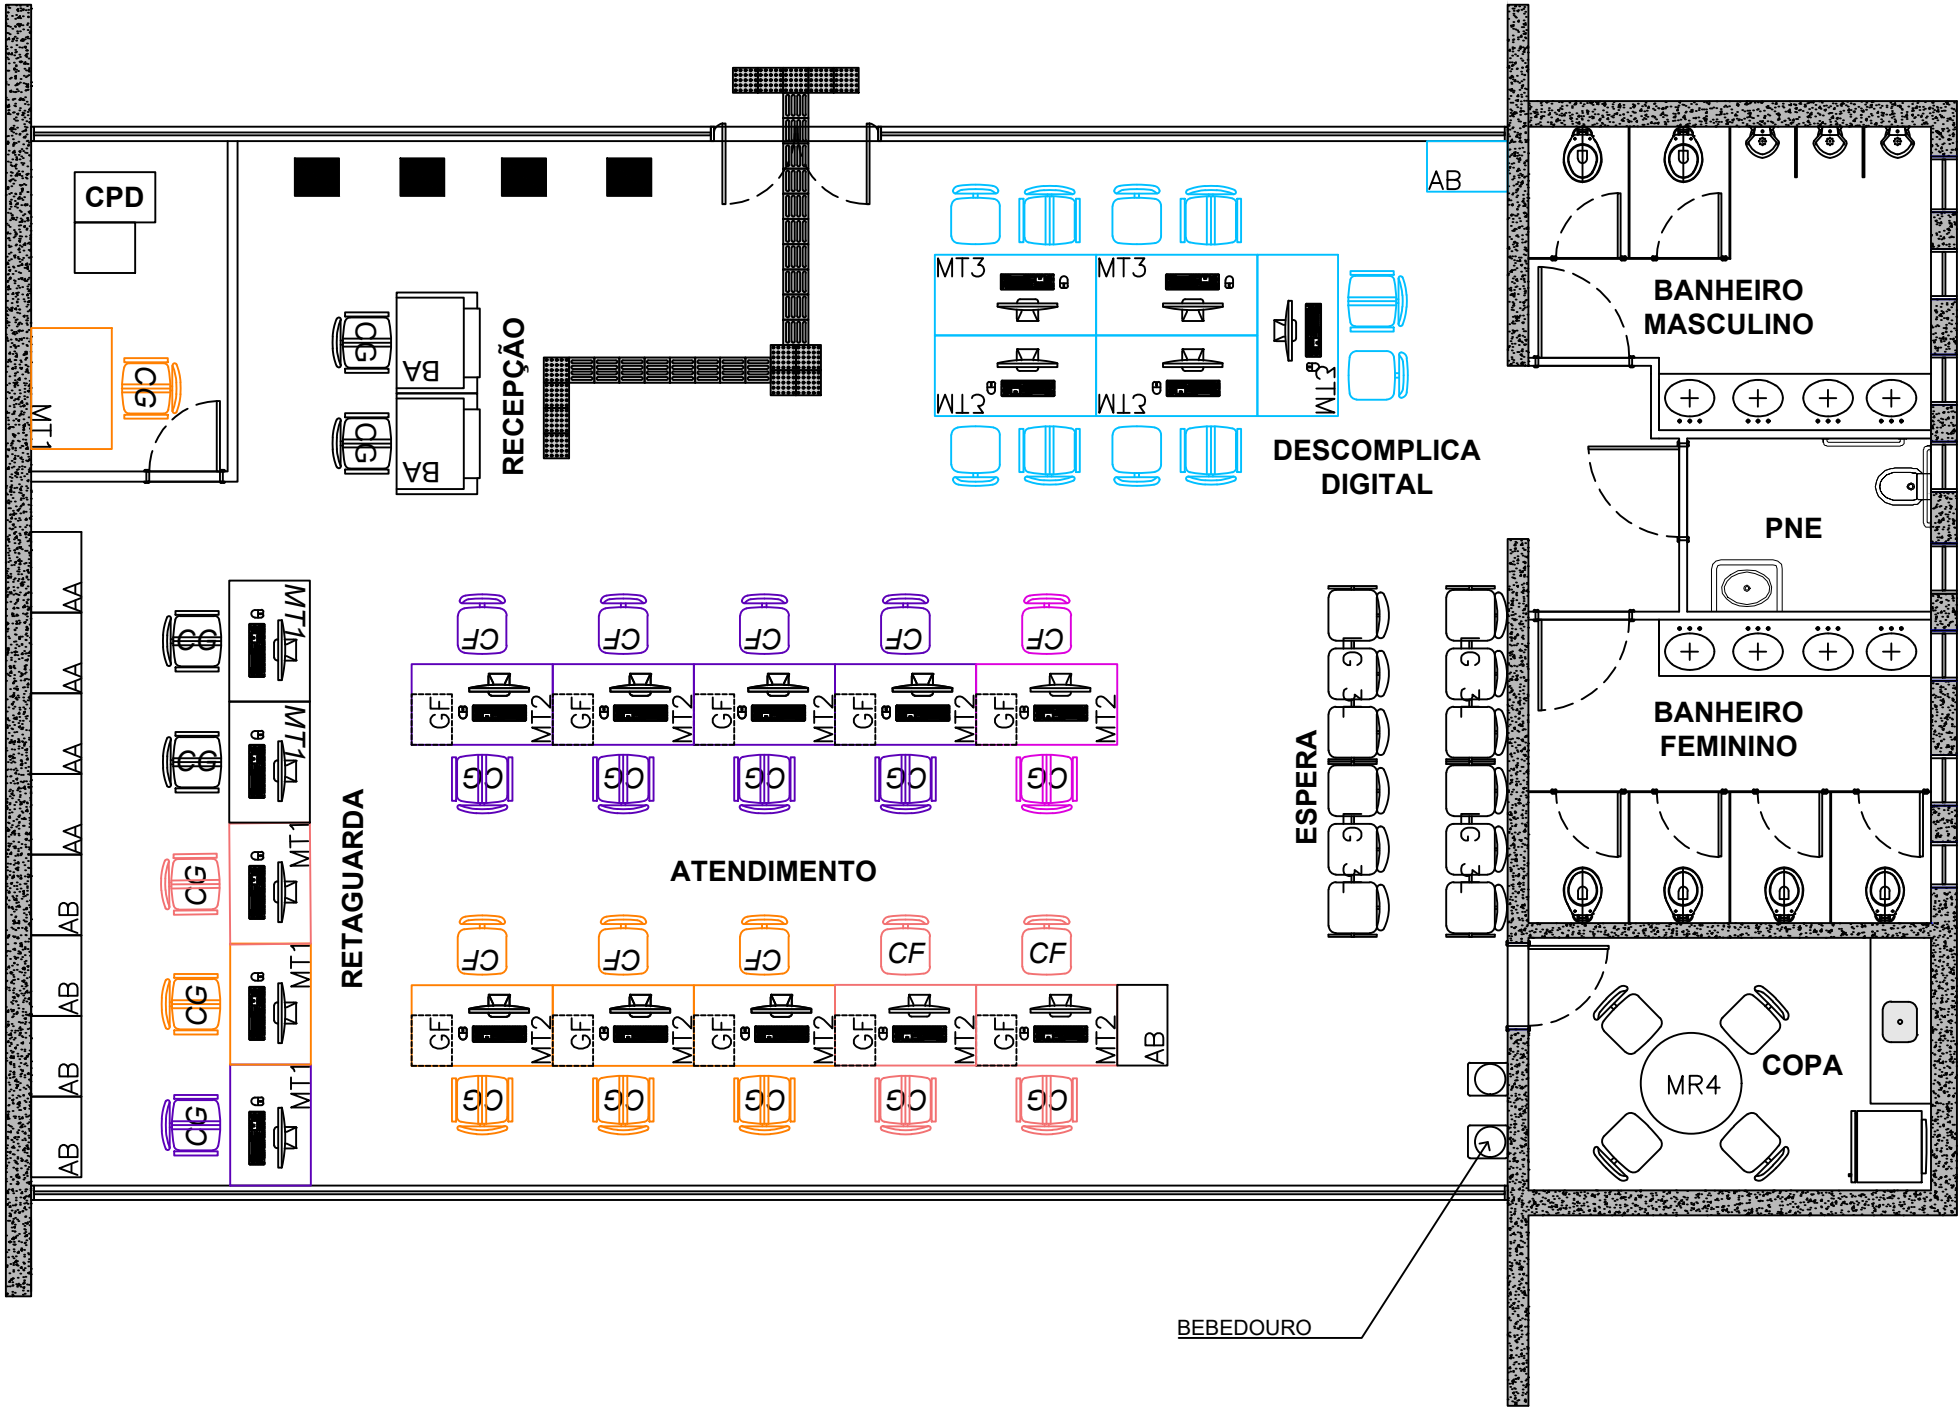

SECRETARIA DE INOVAÇÃO E TECNOLOGIA
Rua Líbero Badaró, 425, 34º andar - CEP: 01010-001
Centro - São Paulo - SP

VILA MARIANA

LAYOUT


PROJETO BÁSICO

RESPONSÁVEIS PELO DESENHO:
SUPERVISOR:
OBRA:
DATA: 20/10/2023

REVISÃO: 03
ESCALA: 1:75
DESENHO: 01

FOLHA
01/10

CONFERIR MEDIDAS NA OBRA E EM CASO DE DÚVIDA, CONSULTAR O ARQUITETO, ANTES, DA EXECUÇÃO.

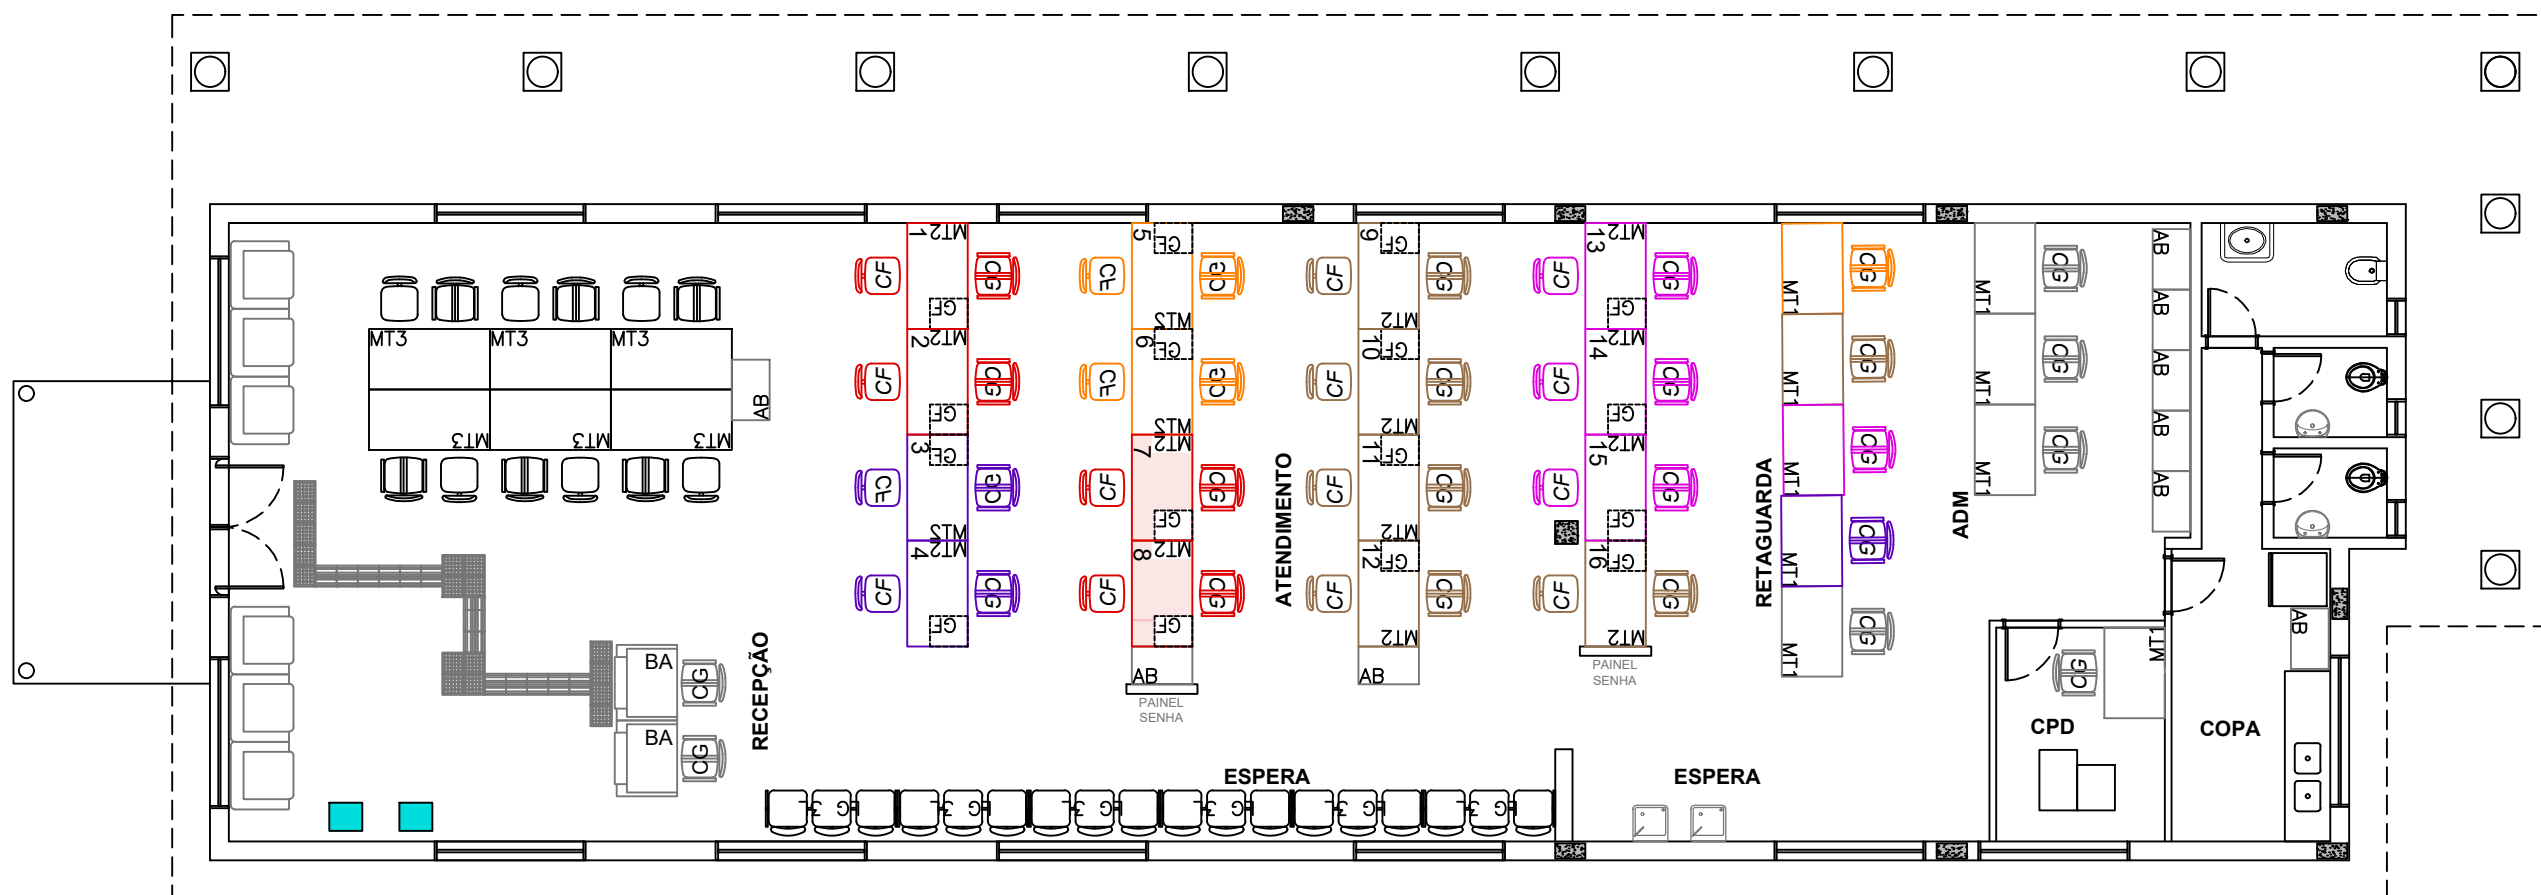

LEGENDA CORES/SERVIÇOS:

- ME  CASA DE MEDIAÇÃO
- DD  DESCOMPLICA DIGITAL
- AS/SMADS  ASSISTÊNCIA SOCIAL
- DE/CAT  DESENVOLVIMENTO ECONOMICO
- SUB  SUBPREFEITURA
- MT  MOBILIDADE E TRANSPORTES
- ADS  ADSAMPA
- FAZ  FAZENDA
- JM  JUNTA MILITAR



ESTE DOCUMENTO É PROPRIEDADE DA SECRETARIA DE INOVAÇÃO E TECNOLOGIA. NÃO É PERMITIDO
SUA REPRODUÇÃO E/OU REVELAÇÃO EM TODA OU EM PARTE SEM A SUA AUTORIZAÇÃO



SECRETARIA DE INOVAÇÃO E TECNOLOGIA
Rua Líbero Badaró, 425, 34º andar - CEP: 01010-001
Centro - São Paulo - SP

VILA PRUDENTE
LAYOUT BANHEIRO


PROJETO BÁSICO

RESPONSÁVEIS PELO DESENHO: _____
SUPERVISOR: _____
OBRA: _____
DATA: 25/10/2023

REVISÃO: 02
ESCALA: 1:100
DESENHO: 01


FOLHA
01/10

CONFERIR MEDIDAS NA OBRA E EM CASO DE DÚVIDA, CONSULTAR O ARQUITETO, ANTES, DA EXECUÇÃO.

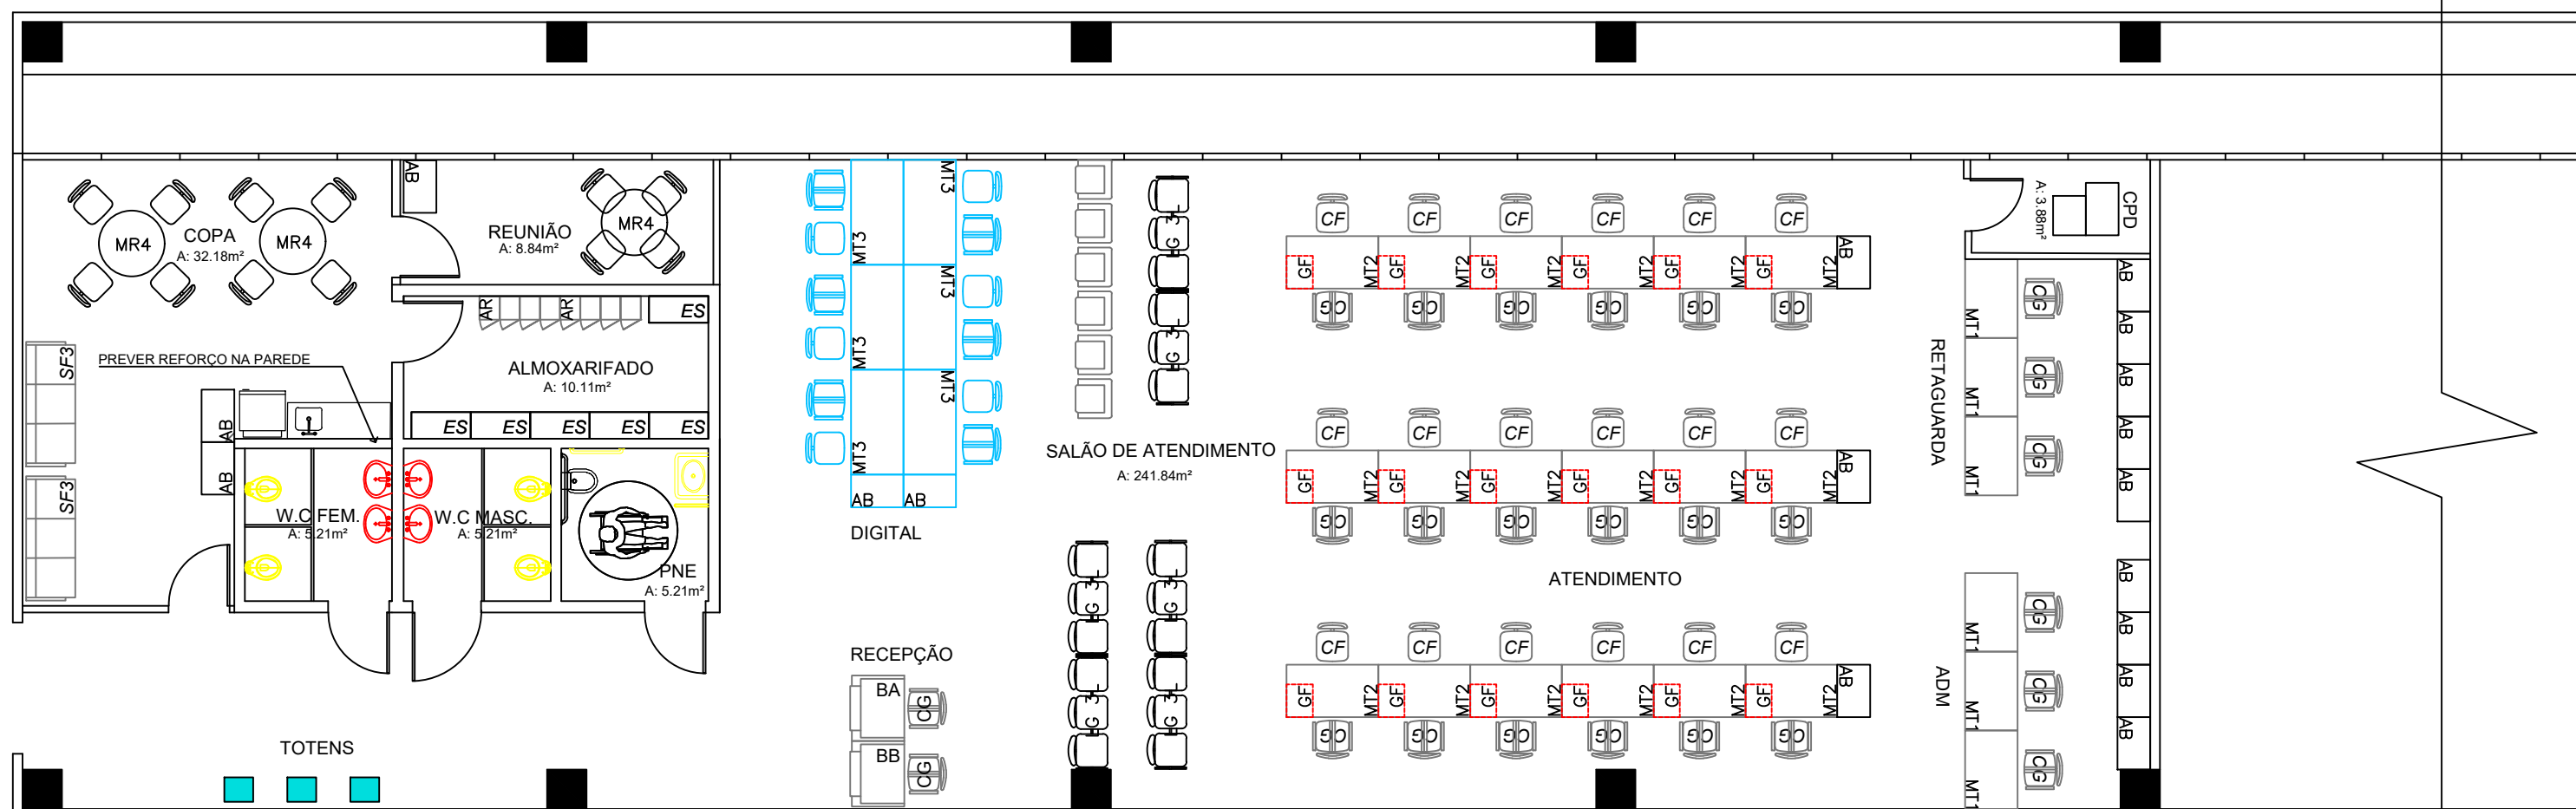

* VERIFICAR MEDIDAS NO LOCAL

MAPA DE SITUAÇÃO

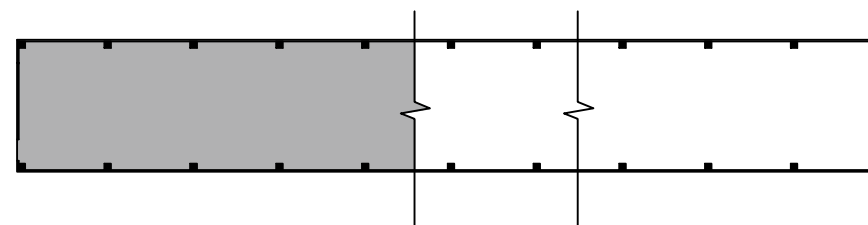

ESTE DOCUMENTO É PROPRIEDADE DA SECRETARIA DE INOVAÇÃO E TECNOLOGIA. NÃO DESENDIR SEM REPRODUZIR OU REVELAR O TODO OU EM PARTE, SEM A SUA AUTORIZAÇÃO.



SECRETARIA DE INOVAÇÃO E TECNOLOGIA
Rua Líbero Badaró, 425, 34º andar - CEP: 01010-001
Centro - São Paulo - SP

ARICANDUVA

LAYOUT


PROJETO BÁSICO

RESPONSÁVEIS PELO DESENHO:
SUPERVISOR:
OBRA:
DATA:


REVISÃO: 03
ESCALA: 1:100
DESENHO: 01

FOLHA
01/10

CONFERIR MEDIDAS NA OBRA E EM CASO DE DÚVIDA, CONSULTAR O ARQUITETO, ANTES, DA EXECUÇÃO.

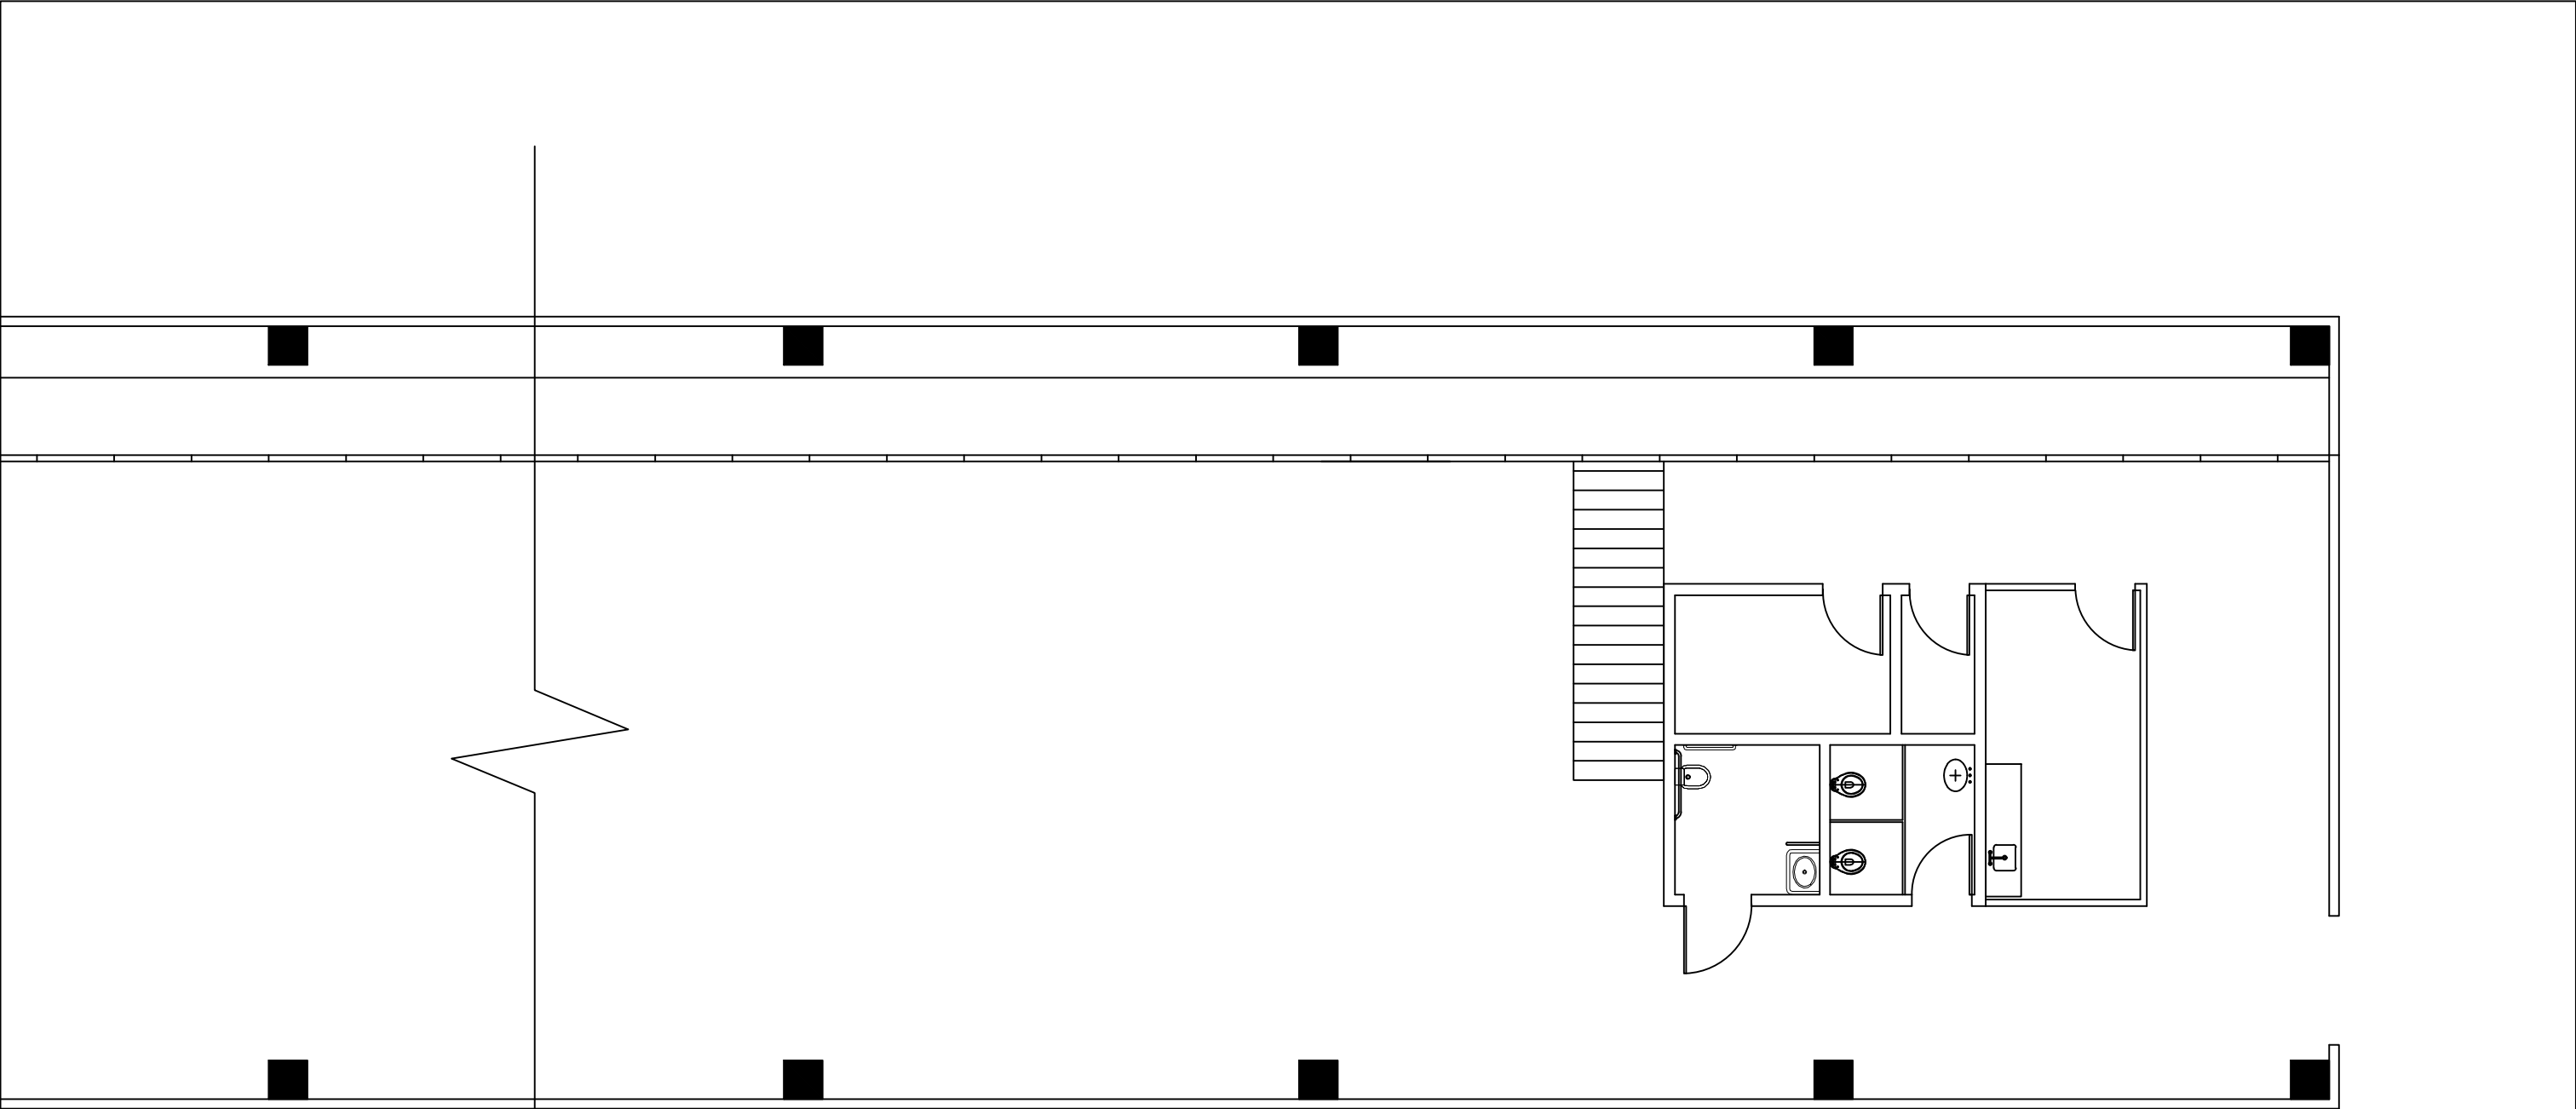

MAPA DE SITUAÇÃO

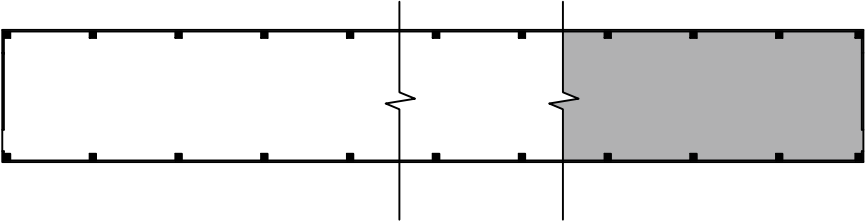

SECRETARIA DE INOVAÇÃO E TECNOLOGIA
Rua Líbero Badaró, 425, 34º andar - CEP: 01010-001
Centro - São Paulo - SP

RESPONSÁVEIS PELO DESENHO:
SUPERVISOR:
OBRA:
DATA:

ARICANDUVA
LAYOUT
PROJETO BÁSICO


REVISÃO: 03
ESCALA: 1:100
DESENHO: 02

FOLHA
01/10

CONFERIR MEDIDAS NA OBRA E EM CASO DE DÚVIDA, CONSULTAR O ARQUITETO, ANTES, DA EXECUÇÃO.

LEGENDA CORES/SERVIÇOS:

- ME CASA DE MEDIAÇÃO
- DD DESCOMPLICA DIGITAL
- SUB
- SPTRANS
- ADSAMPA
- CAT
- SMADS
- JM
- DH
- FAZENDA

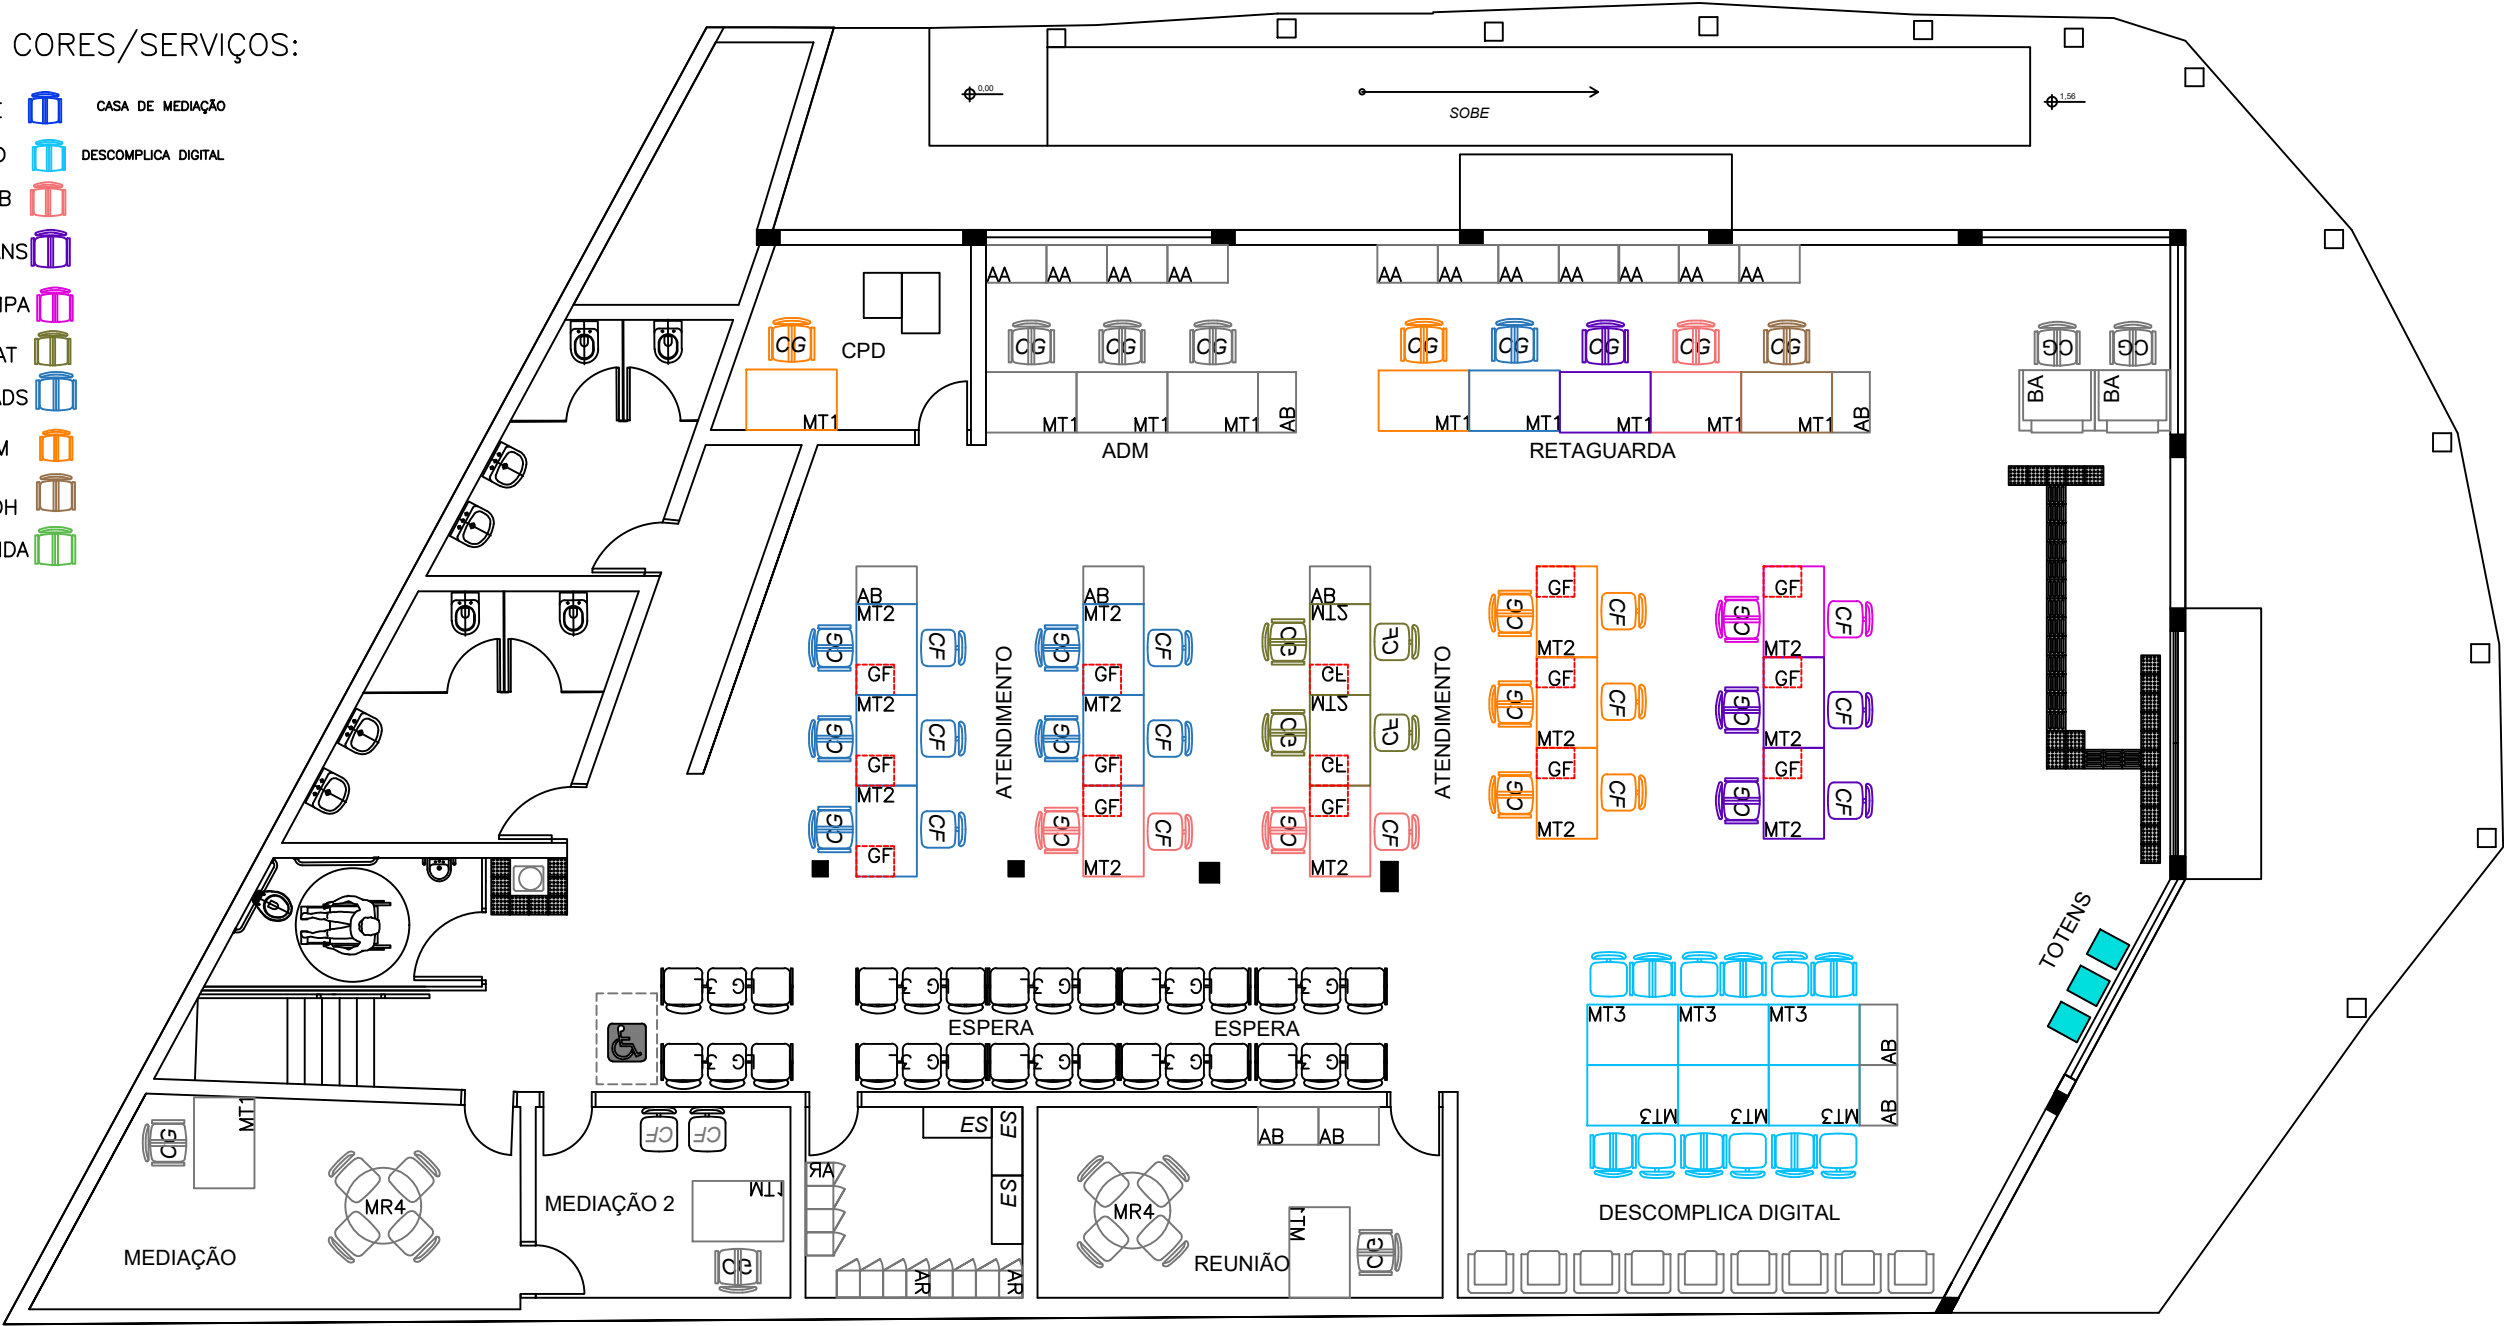

ESTE DOCUMENTO É PROPRIEDADE DA SECRETARIA DE INOVAÇÃO E TECNOLOGIA. NÃO DESENVOLVER
SEU REPRODUZIR E/OU REVELAR NO TODO OU EM PARTE SEM A SUA AUTORIZAÇÃO

SECRETARIA DE INOVAÇÃO E TECNOLOGIA
Rua Líbero Badaró, 425, 34º andar - CEP: 01010-001
Centro - São Paulo - SP


CASA VERDE
LAYOUT
PROJETO BÁSICO

RESPONSÁVEIS PELO DESENHO:
SUPERVISOR:
OBRA:
DATA:

REVISÃO: 04
ESCALA: 1:100
DESENHO: 01

FOLHA
01/10

CONFERIR MEDIDAS NA OBRA E EM CASO DE DÚVIDA, CONSULTAR O ARQUITETO, ANTES, DA EXECUÇÃO.

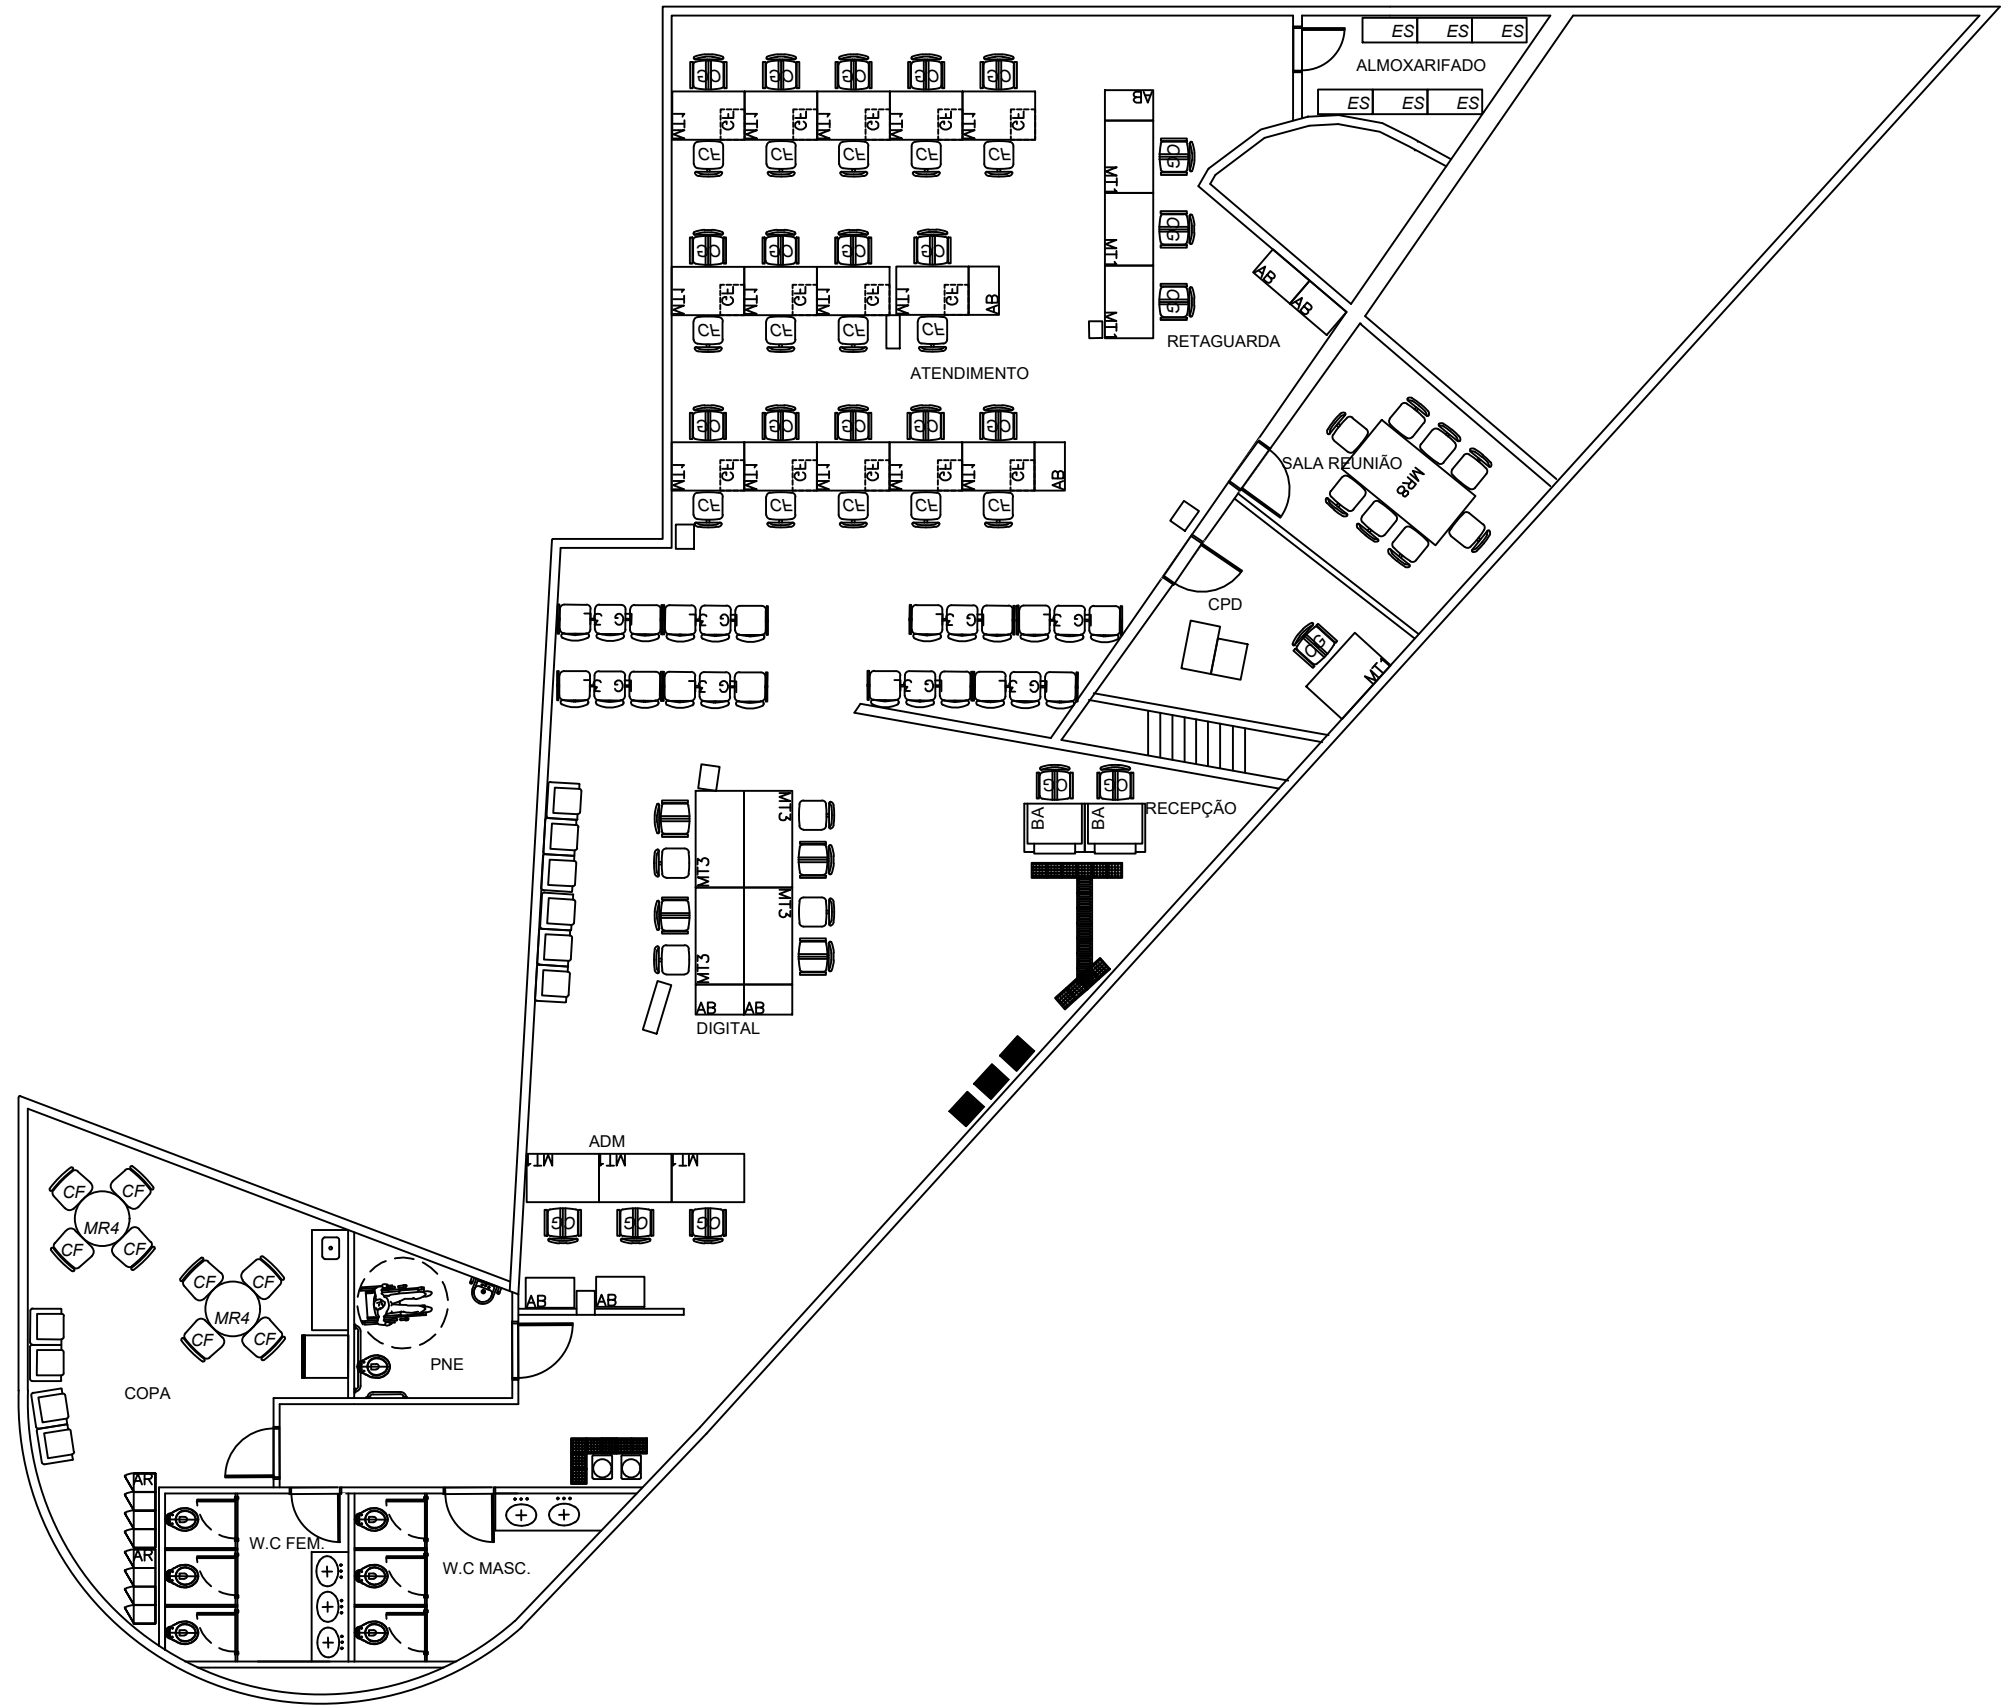

SECRETARIA DE INOVAÇÃO E TECNOLOGIA
Rua Líbero Badaró, 425, 34º andar - CEP: 01010-001
Centro - São Paulo - SP

ERMELINO MATARAZZO


LAYOUT
PROJETO BÁSICO

RESPONSÁVEIS PELO DESENHO:
SUPERVISOR:
OBRA:
DATA:

REVISÃO: 01
ESCALA: 1:125
DESENHO: 01

FOLHA
01/10

CONFERIR MEDIDAS NA OBRA E EM CASO DE DÚVIDA, CONSULTAR O ARQUITETO, ANTES, DA EXECUÇÃO.

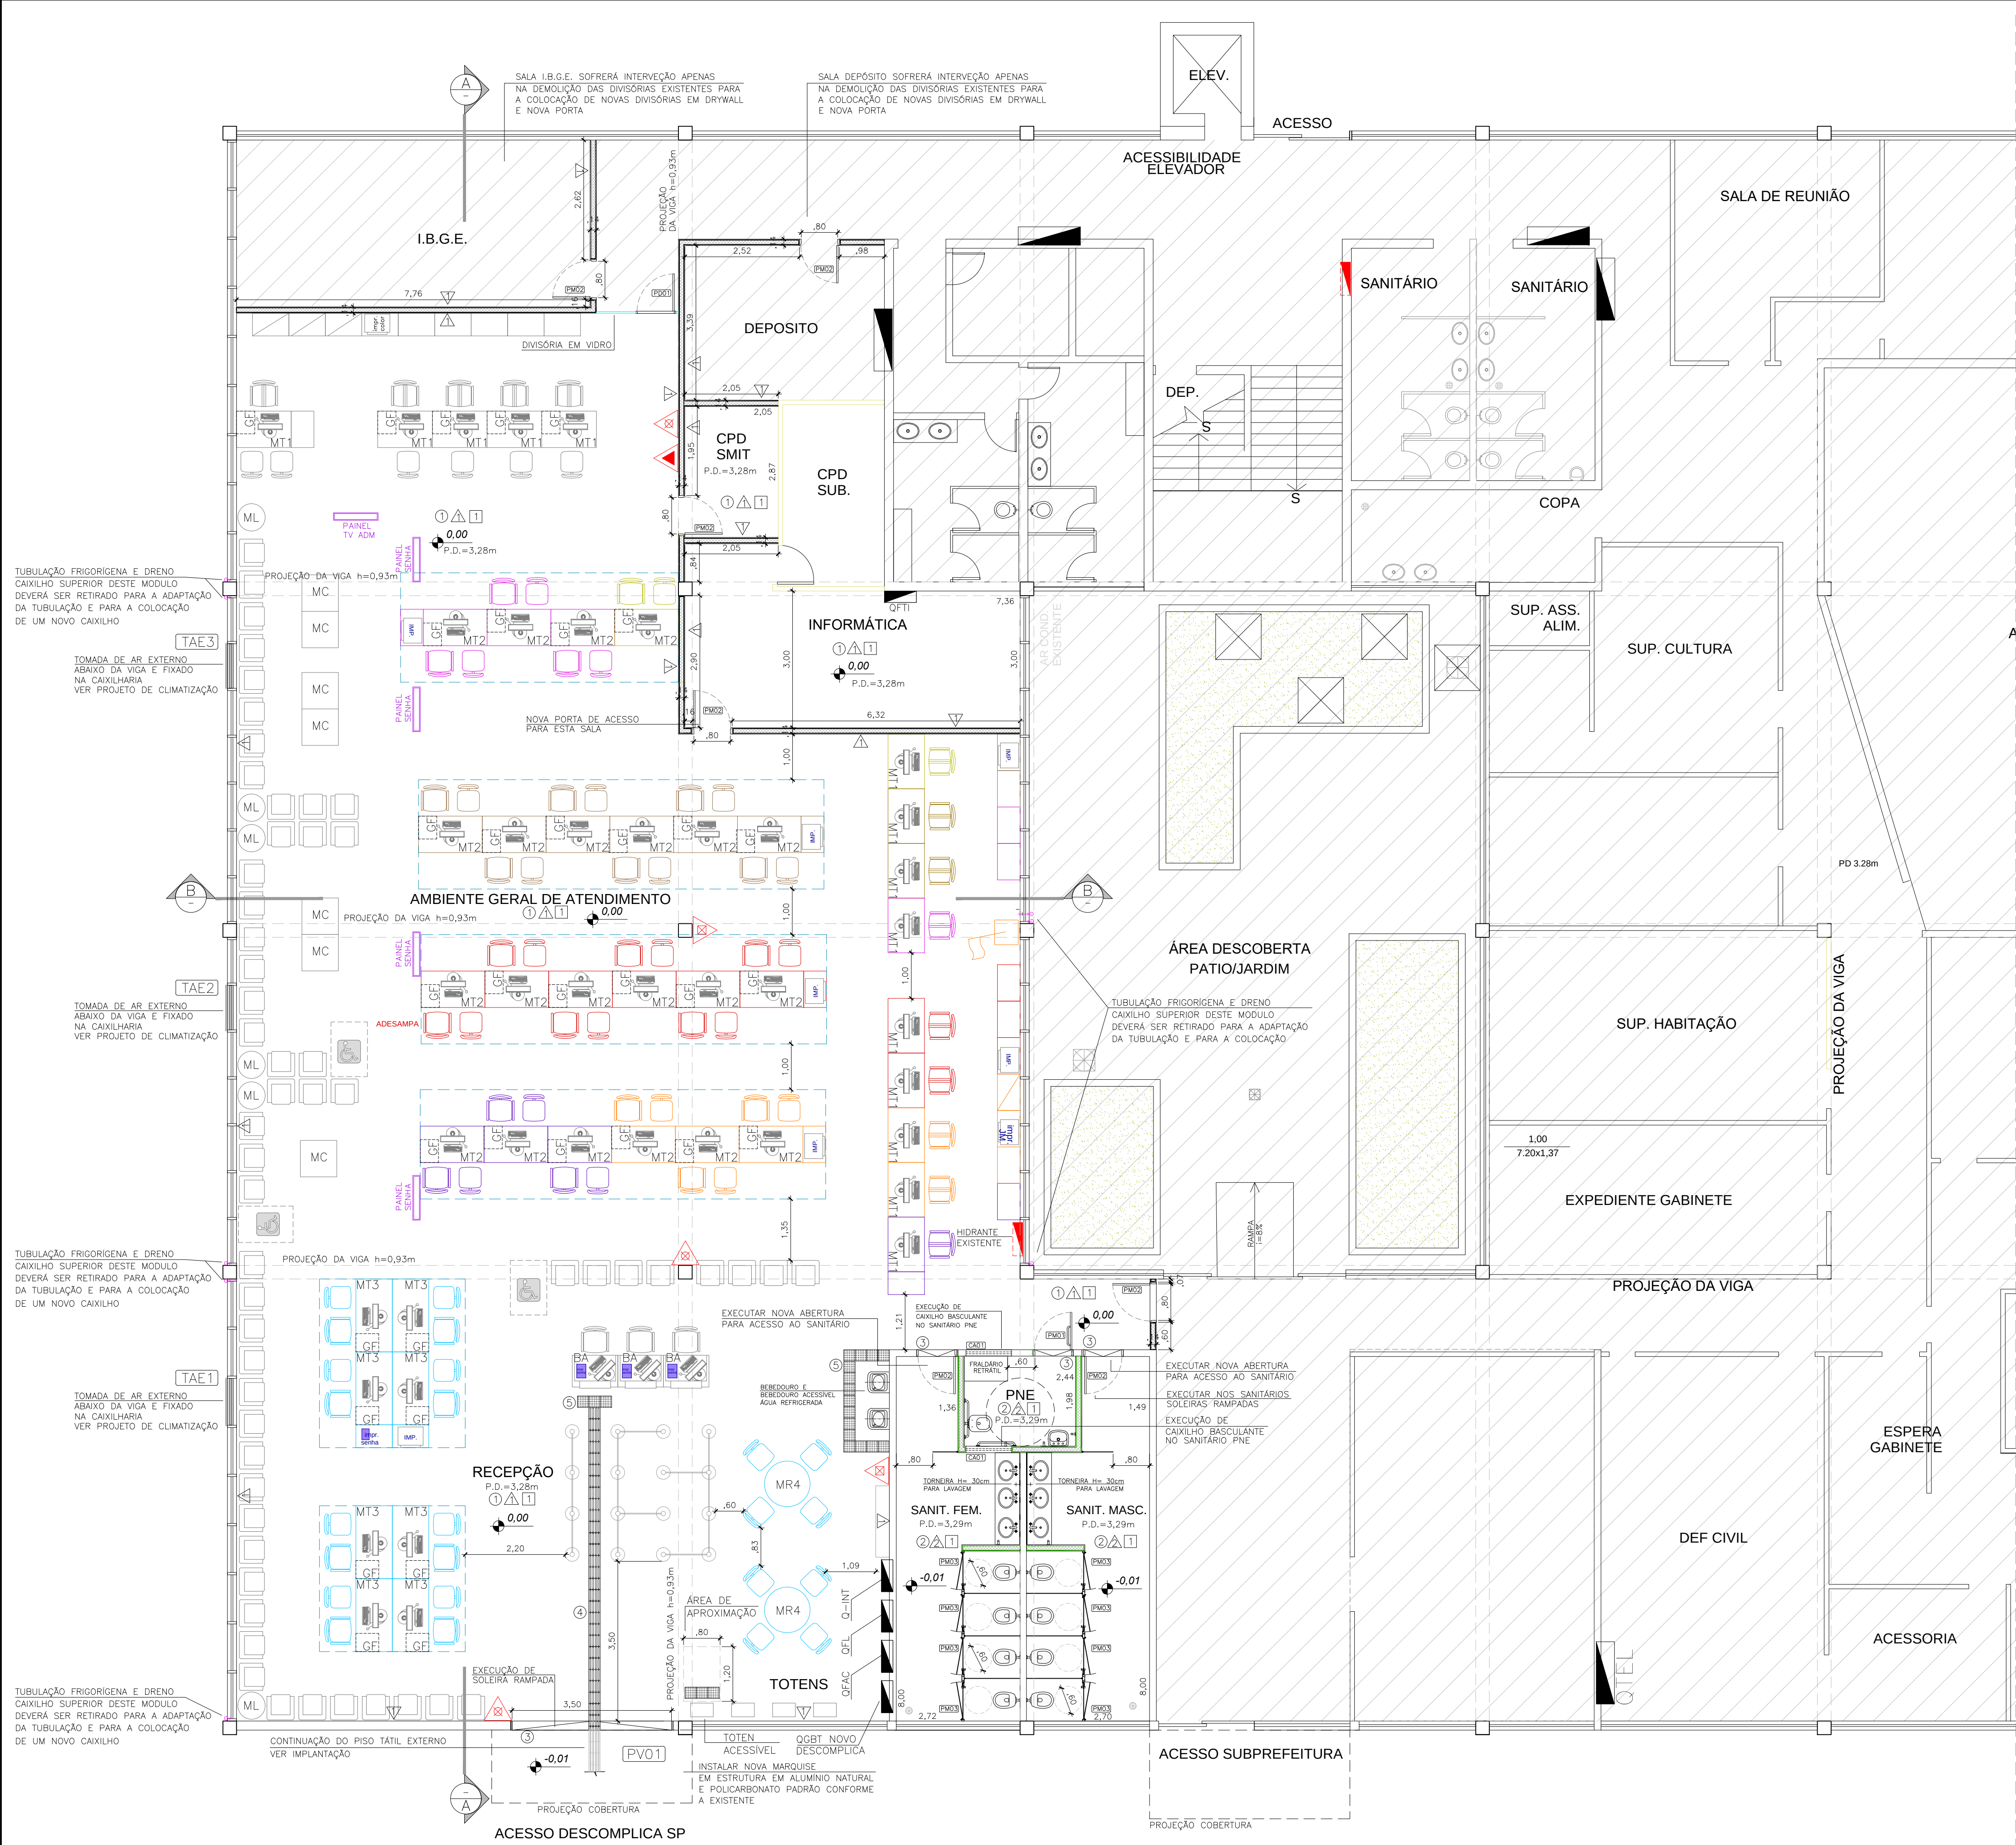

PAVIMENTO TÉRREO / DESCOMPLICA
PLANTA

1:75

ARTICULAÇÃO DAS FOLHAS

LEGENDA CORES/SERVIÇOS:

ME		CASA DE MEDIAÇÃO (será mantida no primeiro pavimento, como está atualmente)
DD		DESCOMPLICA DIGITAL (8 FRENTE)
AS		ASSISTÊNCIA SOCIAL (6 FRENTE + 2 RETAGUARDAS)
DE		DESENVOLVIMENTO ECONÔMICO (6 FRENTE + 2 RETAGUARDAS)
MT		MOBILIDADE E TRANSPORTES (2 FRENTE + 1 RETAGUARDA)
JM		JUNTA MILITAR (3 FRENTE + 2 RETAGUARDAS)
PR		PREFEITURA REGIONAL (3 FRENTE + 1 RETAGUARDA)
OUV		OUVIDORIA (1 FRENTE + 1 RETAGUARDA)
ADM		ADMINISTRAÇÃO (1 DIRETOR + 4 ASSISTENTES)

LEGENDA

NOTAS

LEGENDA GERAL

PM01	820x2110x35mm – MADEIRA IPE OU CEDRO, C/ PINTURA EM ESMALTE SINTÉTICO ACETINADO NA COR BRANCA E CHAPA DE AÇO INOX EM AMBOS OS LADOS NA PARTE INFERIOR C/ H=40cm COM PUXADOR NA HORIZONTAL – 1 Unidade
PM02	820x2110x35mm – MADEIRA IPE OU CEDRO, C/ PINTURA EM ESMALTE SINTÉTICO ACETINADO NA COR BRANCA – 7 Unidades
PD01	820x235x10mm – PORTA COM ESTRUTURA EM ALUMÍNIO NATURAL COM VIDRO TEMPERADO INCOLOR – 1 Unidade
PV01	3,50x2,35m PORTA COM ESTRUTURA EM ALUMÍNIO NATURAL COM VIDRO TEMPERADO INCOLOR DE 10mm COM DUAS FOLHAS – 1 Unidade
PM03	PORTA EM LAMINADO ESTRUTURAL TS NA COR CINZA CLARO H=1,65m 8 Unidades
TAE1	TOMADA DE AR EXTERNO, CONFORME DIMENSÃO DO CAIXILHO EXISTENTE
TAE2	TOMADA DE AR EXTERNO, CONFORME DIMENSÃO DO CAIXILHO EXISTENTE
TAE3	TOMADA DE AR EXTERNO, CONFORME DIMENSÃO DO CAIXILHO EXISTENTE
	ÁREA NÃO PERTENCENTE AO PROJETO ÁREA PERTENCENTE A SUBPREFEITURA
	DIVISÓRIA EM GESSO – TIPO DRY WALL – C/ PLACAS DE GESSO STANDARD – TIPO ST – SEM REVESTIMENTO ACÚSTICO
	DIVISÓRIA EM GESSO – TIPO DRY WALL – C/ PLACAS DE GESSO P/ ÁREAS ÚMIDAS – TIPO RU – COM REVESTIMENTO ACÚSTICO
	DIVISÓRIA EM LAMINADO ESTRUTURAL TS NA COR CINZA CLARO (SANITÁRIOS FEMININO E MASCULINO) H=1,65m
	ALVENARIA EXISTENTE
CA01	CAIXILHO BASCULANTE DE ALUMÍNIO ANODIZADO NATURAL E VIDRO TRANSPARENTE LISO 4mm, 2 Unidades
	INDICAÇÃO DE INÍCIO DE PAGINAÇÃO DE PISO

LEGENDA DE ACABAMENTOS

PISOS

- MANTA SEMIFLEXÍVEL DE SUPERFÍCIE HOMOGÊNEA, COMPOSTAS DE RESINA DE PVC, PLASTIFICANTES, CARGAS MINERAIS E PIGMENTOS, PERTENCENDO À CATEGORIA DOS SEMIFLEXÍVEIS DE FIBRAVIL C/ TRATAMENTO DE SUPERFÍCIE C/ PUW REFORÇADO, CLASSIFICAÇÃO AO FOGO CLASSE IIA, DE USO COMERCIAL NAS DIMENSÕES DE 2x25m, ESP. DE 2mm, COLADO EM SUPERFÍCIE LIMPAA, NIVELADA, SECA E FIRME, COR CINZA CLARO, REF. A903 C/ RODAPÉ DO MESMO MATERIAL E ACABAMENTO – H=7,5cm
- PORCELANATO ESMALTADO, SEM BRILHO, PRODUZIDO POR MONODUEMA P/ TRÁFEGO INTENSO, ASPECTO DECORATIVO NEUTRO, COR CINZA ESCURO, SUPERFÍCIE LISA DE FÁCIL LIMPEZIBILIDADE, PRODUTO DE PRIMEIRA QUALIDADE, NÃO DEVE APRESENTAR RACHADURAS, BASE DESCOBERTA POR FALTA DO VIDRADO, DEPRESSÕES, CRATERAS, BOLHAS, FURROS, PINTAS, MANCHAS, CANTOS DEFORMADOS, LADOS LASCADOS, INCONSISTÊNCIAS DE CORPUS ESTRANHOS, RISCADOS OU RANHURADOS BEM COMO DIFERENÇA ACENTUADA DE TONALIDADE E DIMENSÃO DENTRO DO MESMO LOTE, RESISTÊNCIA À ABRASÃO SUPERFICIAL – PEI 4 OU PEI 5 – DIMENSÕES DE 60x60cm
- SOLEIRA EM GRANITO CINZA ANDORINHA
- PISO TÁTIL DIRECIONAL EM PVC, PARA ÁREAS INTERNAS, COR AMARELA, NAS DIMENSÕES DE 25x25cm COM ESPESURA 5mm, CONFORME INDICADO EM PLANTA
- PISO TÁTIL DE ALERTA EM PVC, PARA ÁREAS INTERNAS, COR AMARELA, NAS DIMENSÕES DE 25x25cm COM ESPESURA 5mm, CONFORME INDICADO EM PLANTA

PARADES

- PINTURA LATEX ACRÍLICO, COR BRANCO FOSCO SOBRE MASSA CORRIDA – A= 1,080,50m
- AZULEJO 20x20cm, COR BRANCO ACETINADO, ASSENTAMENTO C/ JUNTAS A PRUMO – H=1,80m DO PISO ACABADO ACIMA
- PINTURA LATEX ACRÍLICO, COR BRANCO FOSCO SOBRE MASSA CORRIDA

TETO

- TETO APARENTE COM PINTURA LATEX ACRÍLICO, COR BRANCO FOSCO

LEGENDA DE EQUIPAMENTOS DE PROTEÇÃO E COMBATE A INCÊNDIO

- CAPAC. EXTINTORA
- EXTINTOR DE ÁGUA PRESSURIZADA – MÍNIMO 2A
- CAPAC. EXTINTORA
- EXTINTOR DE GÁS CARBÔNICO (CO2) – MÍNIMO 5-B-1-C
- CAPAC. EXTINTORA
- EXTINTOR DE PÓ QUÍMICO SECO BC – MÍNIMO 20-B-1-C
- HIDRANTE EXISTENTE

CÓDIGO

D|E|P|O|F|O|O|1|4|A|O|O|3|C

SUBSTITUÍDO POR N°
EMPREENHIMENTO

DESCOMPLICA FREGUESIA DO Ó
AV. JOÃO MARCELINO BRANCO,
N°95

TÍTULO

CONSTRUÇÃO
PAVIMENTO TÉRREO

ESCALA

1:75

DESENHO N°

DE-PO-FO-01-4A-003-C

RESPONSÁVEL TÉCNICO

KATIA SANO

CREA

A102624-0

VISTO

PROJETO	KATIA SANO	DATA
DESENHO	ANNA CAROLINA CARVALHO	21/02/2022
VERIFICAÇÃO	KATIA SANO	21/02/2022
APROVAÇÃO	KATIA SANO	21/02/2022
LIBERAÇÃO	KATIA SANO	21/02/2022

SP Obras
CONSTRUINDO A SÃO PAULO DO FUTURO

ESTE DESENHO É PROPRIEDADE DA SP OBRAS, NÃO PODENDO SER REPRODUZIDO E/OU REVELADO NO TODO OU EM PARTE SEM SUA AUTORIZAÇÃO.


APROVAÇÃO FINAL

DATA

VERIFICAÇÃO

APROVAÇÃO

LIBERAÇÃO

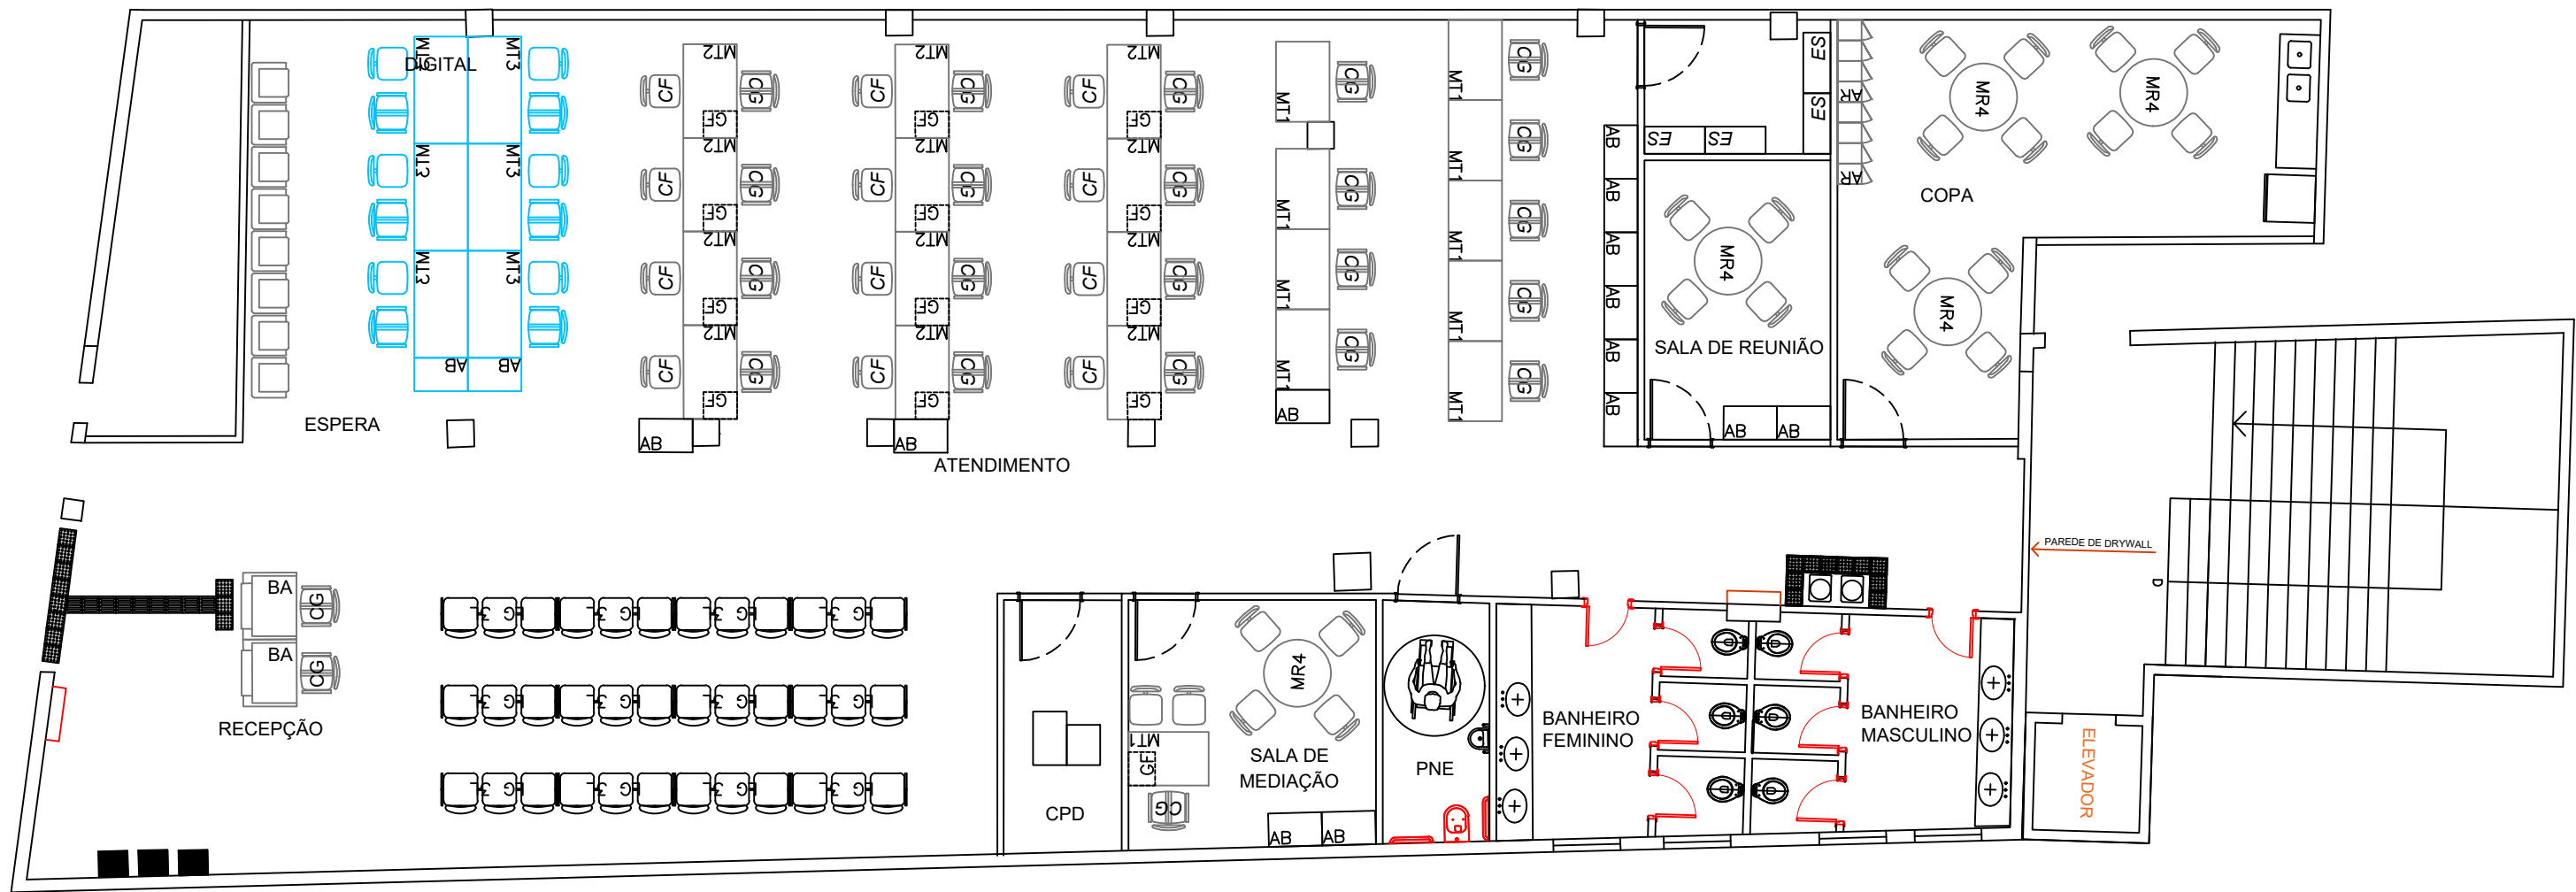

ESTE DOCUMENTO É PROPRIEDADE DA SECRETARIA DE INOVAÇÃO E TECNOLOGIA. NÃO DESEJO
SEU REPRODUZIR E/OU REVELAR NO TODO OU EM PARTE SEM A SUA AUTORIZAÇÃO



SECRETARIA DE INOVAÇÃO E TECNOLOGIA
Rua Líbero Badaró, 425, 34º andar - CEP: 01010-001
Centro - São Paulo - SP

GUAIANASES

LAYOUT


PROJETO BÁSICO

RESPONSÁVEIS PELO DESENHO: _____
SUPERVISOR: _____
OBRA: _____
DATA: _____

REVISÃO: 01
ESCALA: 1:100
DESENHO: 01

FOLHA
01/10

CONFERIR MEDIDAS NA OBRA E EM CASO DE DÚVIDA, CONSULTAR O ARQUITETO, ANTES, DA EXECUÇÃO.

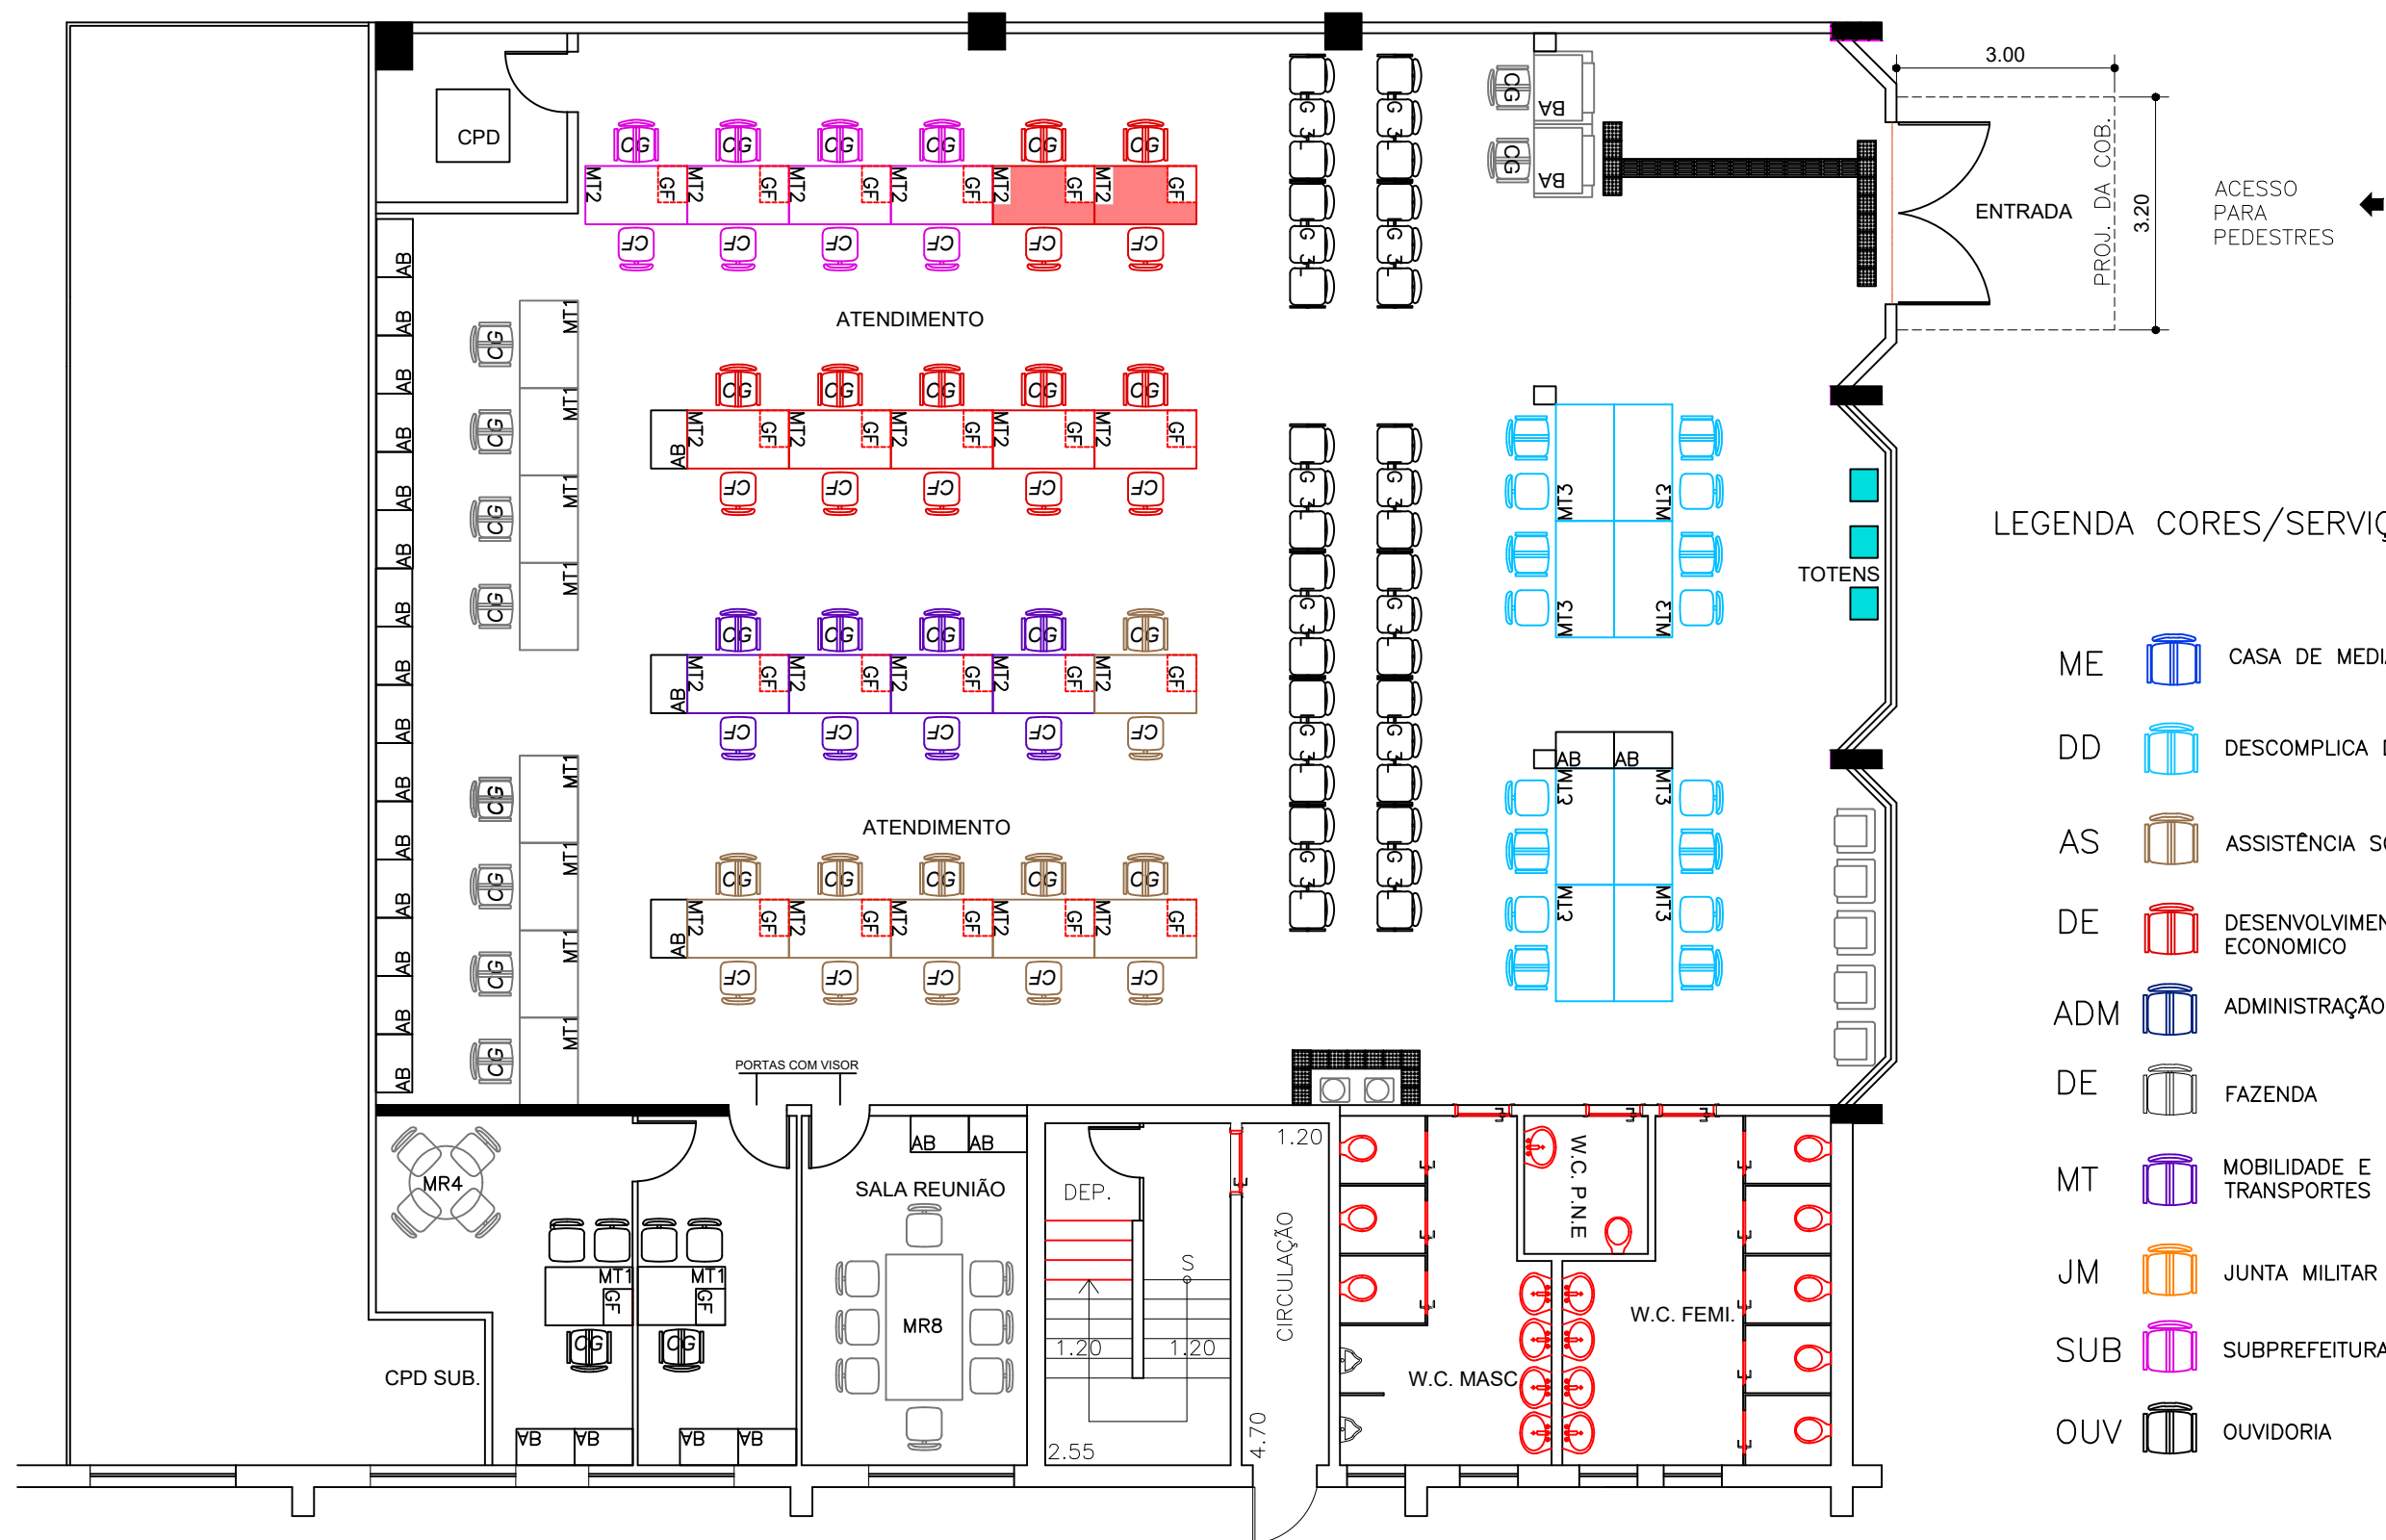

LEGENDA CORES/SERVIÇOS:

- ME CASA DE MEDIAÇÃO
- DD DESCOMPLICA DIGITAL
- AS ASSISTÊNCIA SOCIAL
- DE DESENVOLVIMENTO ECONOMICO
- ADM ADMINISTRAÇÃO
- DE FAZENDA
- MT MOBILIDADE E TRANSPORTES
- JM JUNTA MILITAR
- SUB SUBPREFEITURA
- OUV OUVIDORIA



SECRETARIA DE INOVAÇÃO E TECNOLOGIA
Rua Líbero Badaró, 425, 34º andar - CEP: 01010-001
Centro - São Paulo - SP

RESPONSÁVEIS PELO DESENHO:
SUPERVISOR:
OBRA:
DATA:

ITAIM PAULISTA


LAYOUT

PROJETO BÁSICO

REVISÃO: 02
ESCALA: 1:100
DESENHO: 01

FOLHA
01/10

CONFERIR MEDIDAS NA OBRA E EM CASO DE DÚVIDA, CONSULTAR O ARQUITETO, ANTES, DA EXECUÇÃO.

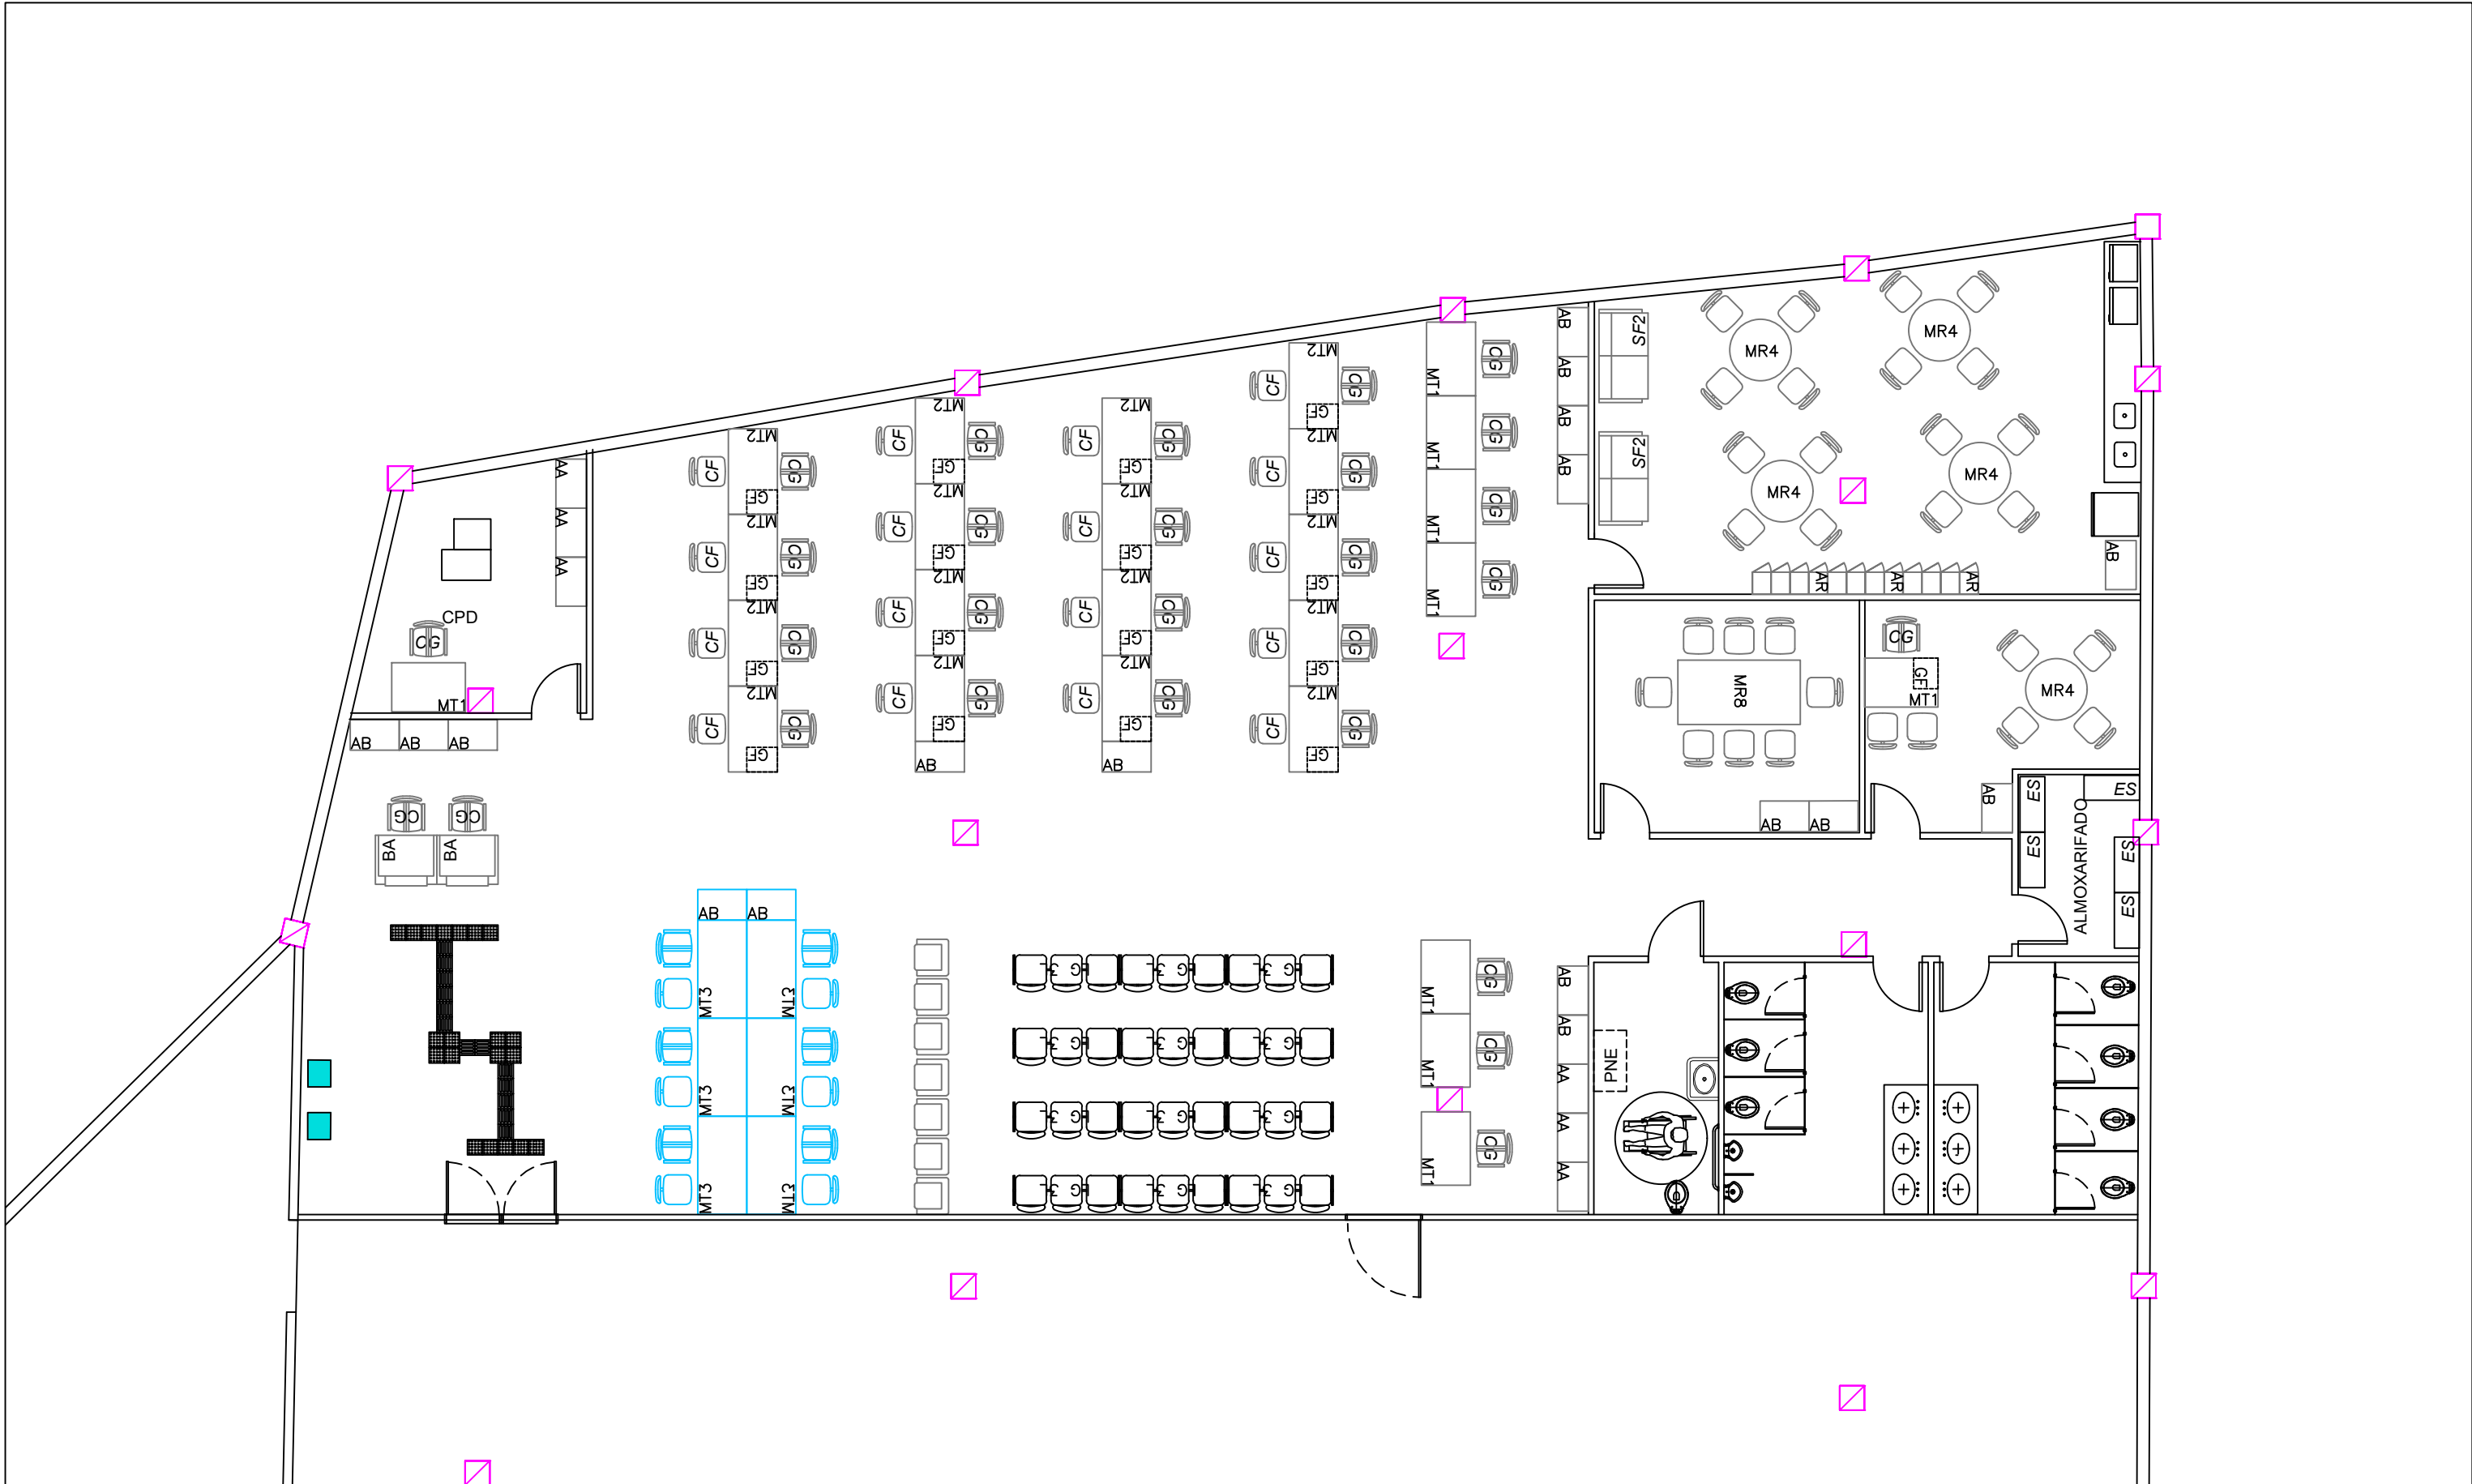

SECRETARIA DE INOVAÇÃO E TECNOLOGIA
Rua Líbero Badaró, 425, 34º andar - CEP: 01010-001
Centro - São Paulo - SP

ITAQUERA LAYOUT

PROJETO BÁSICO

RESPONSÁVEIS PELO DESENHO: _____
SUPERVISOR: _____
OBRA: _____
DATA: _____

REVISÃO: 02
ESCALA: 1:150
DESENHO: 01

FOLHA
01/11

CONFERIR MEDIDAS NA OBRA E EM CASO DE DÚVIDA, CONSULTAR O ARQUITETO, ANTES, DA EXECUÇÃO.



LEGENDA CORES/SERVIÇOS:

- DD DESCOMPLICA DIGITAL
- AS ASSISTÊNCIA SOCIAL
- DE DESENVOLVIMENTO ECONOMICO
- DE DESENVOLVIMENTO ECONOMICO - ADESAMPA
- ADM ADMINISTRAÇÃO
- HAB COHAB
- MT MOBILIDADE E TRANSPORTES
- JM JUNTA MILITAR
- SUB SUBPREFEITURA



SECRETARIA DE INOVAÇÃO E TECNOLOGIA
Rua Líbero Badaró, 425, 34º andar - CEP: 01010-001
Centro - São Paulo - SP


JAÇANÃ - TREMEMBÉ
LAYOUT
PROJETO BÁSICO

RESPONSÁVEIS PELO DESENHO:
SUPERVISOR:
OBRA:
DATA: 20/10/2023

REVISÃO: 03
ESCALA: 1:125
DESENHO: 01

FOLHA
01/10

CONFERIR MEDIDAS NA OBRA E EM CASO DE DÚVIDA, CONSULTAR O ARQUITETO, ANTES, DA EXECUÇÃO.

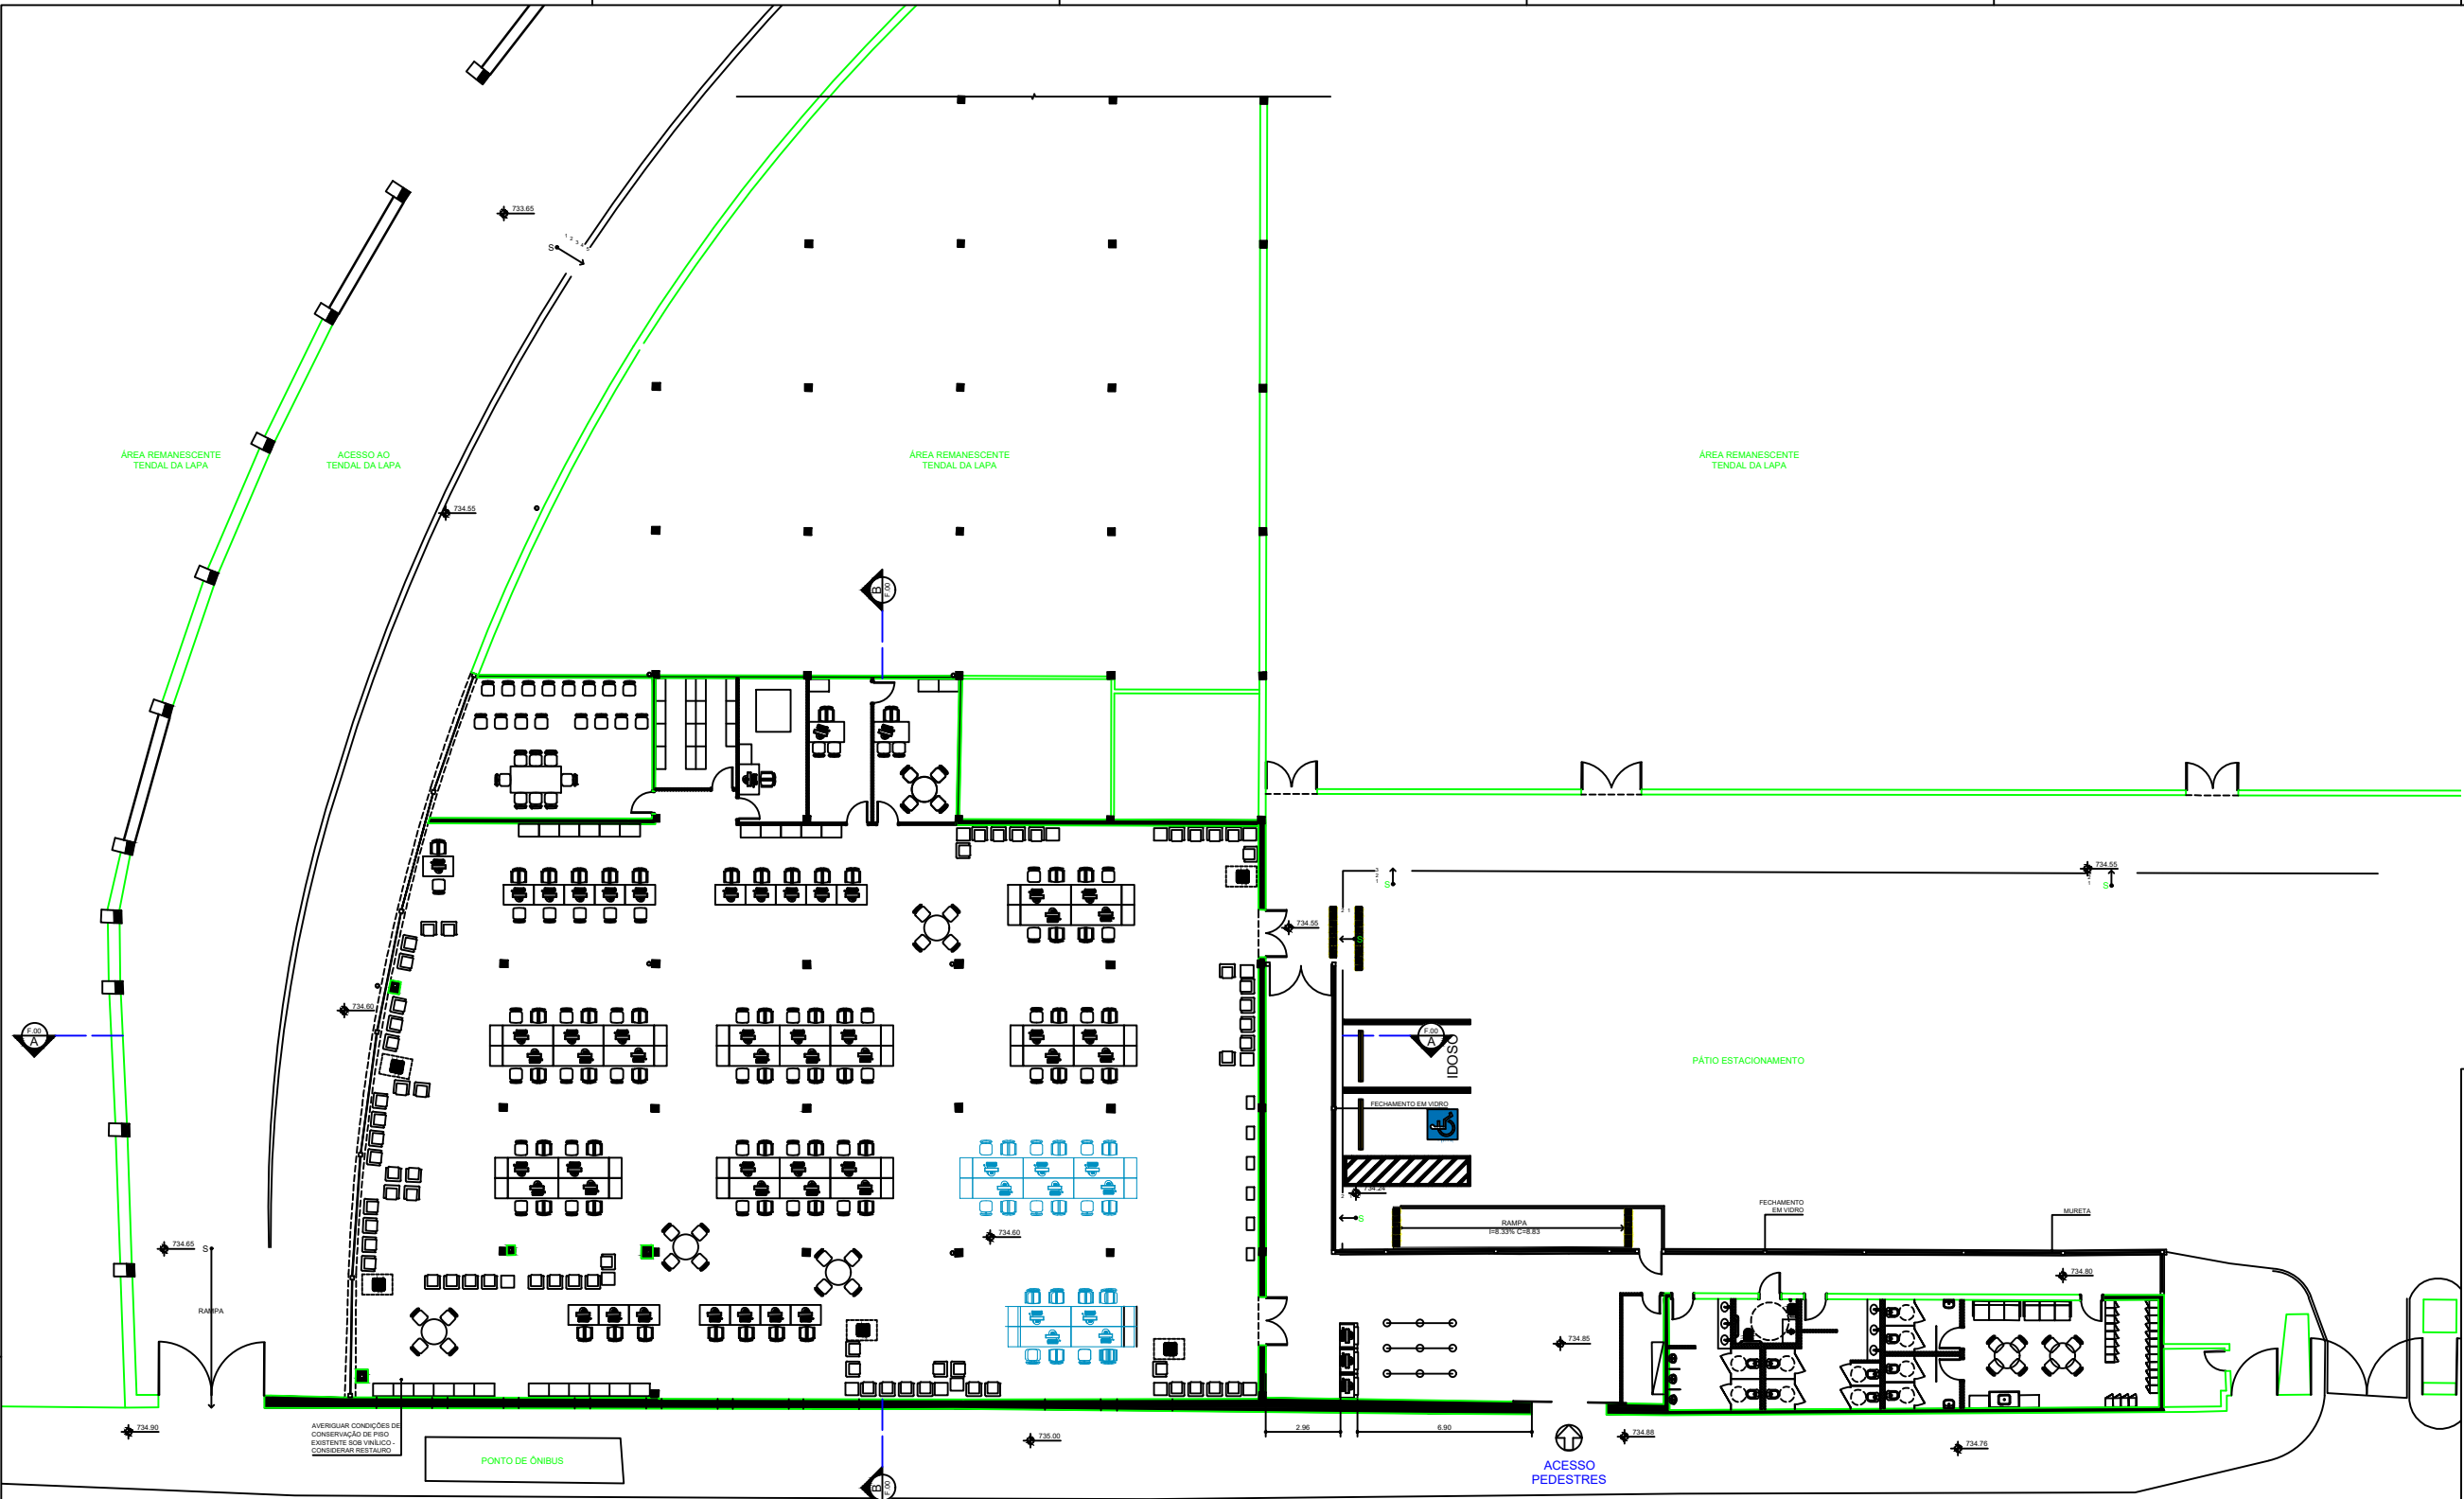

PLANTA SITUAÇÃO ATUAL

ESC. 1:100



OBRA

DESCOMPLICA SP
LAPA
RUA GUAICURUS, 1100

TÍTULO

IMPLANTAÇÃO GERAL

NOTAS

REVISÃO	DATA	DESCRIÇÃO

ESTE DESENHO É PROPRIEDADE DA SECRETARIA DE INOVAÇÃO E TECNOLOGIA, NÃO PODENDO SER REPRODUZIDO E/OU REVELADO NO TODO OU EM PARTE SEM A SUA AUTORIZAÇÃO.

PROJETO: ARQ
PROFISSIONAL RESPONSÁVEL: CELSO GRION
Nº DE REGISTRO: A352896

ASSUNTO: PLANTA DE LAYOUT

LOCAL: RUA GUAICURUS, 1100

FASE: ESTUDO PRELIMINAR
COORDENADOR: CELSO GRION


DATA: 03/11/2020
ARQUIVO: 236-ARQ-EP-BAS-PLA-SIT-R00

ESC.: 1:100
PROJETISTA: MILENA ARANTES

FOLHA: 130

APROVAÇÃO FINAL	DATA
VERIFICAÇÃO	
APROVAÇÃO	

ENTRADA

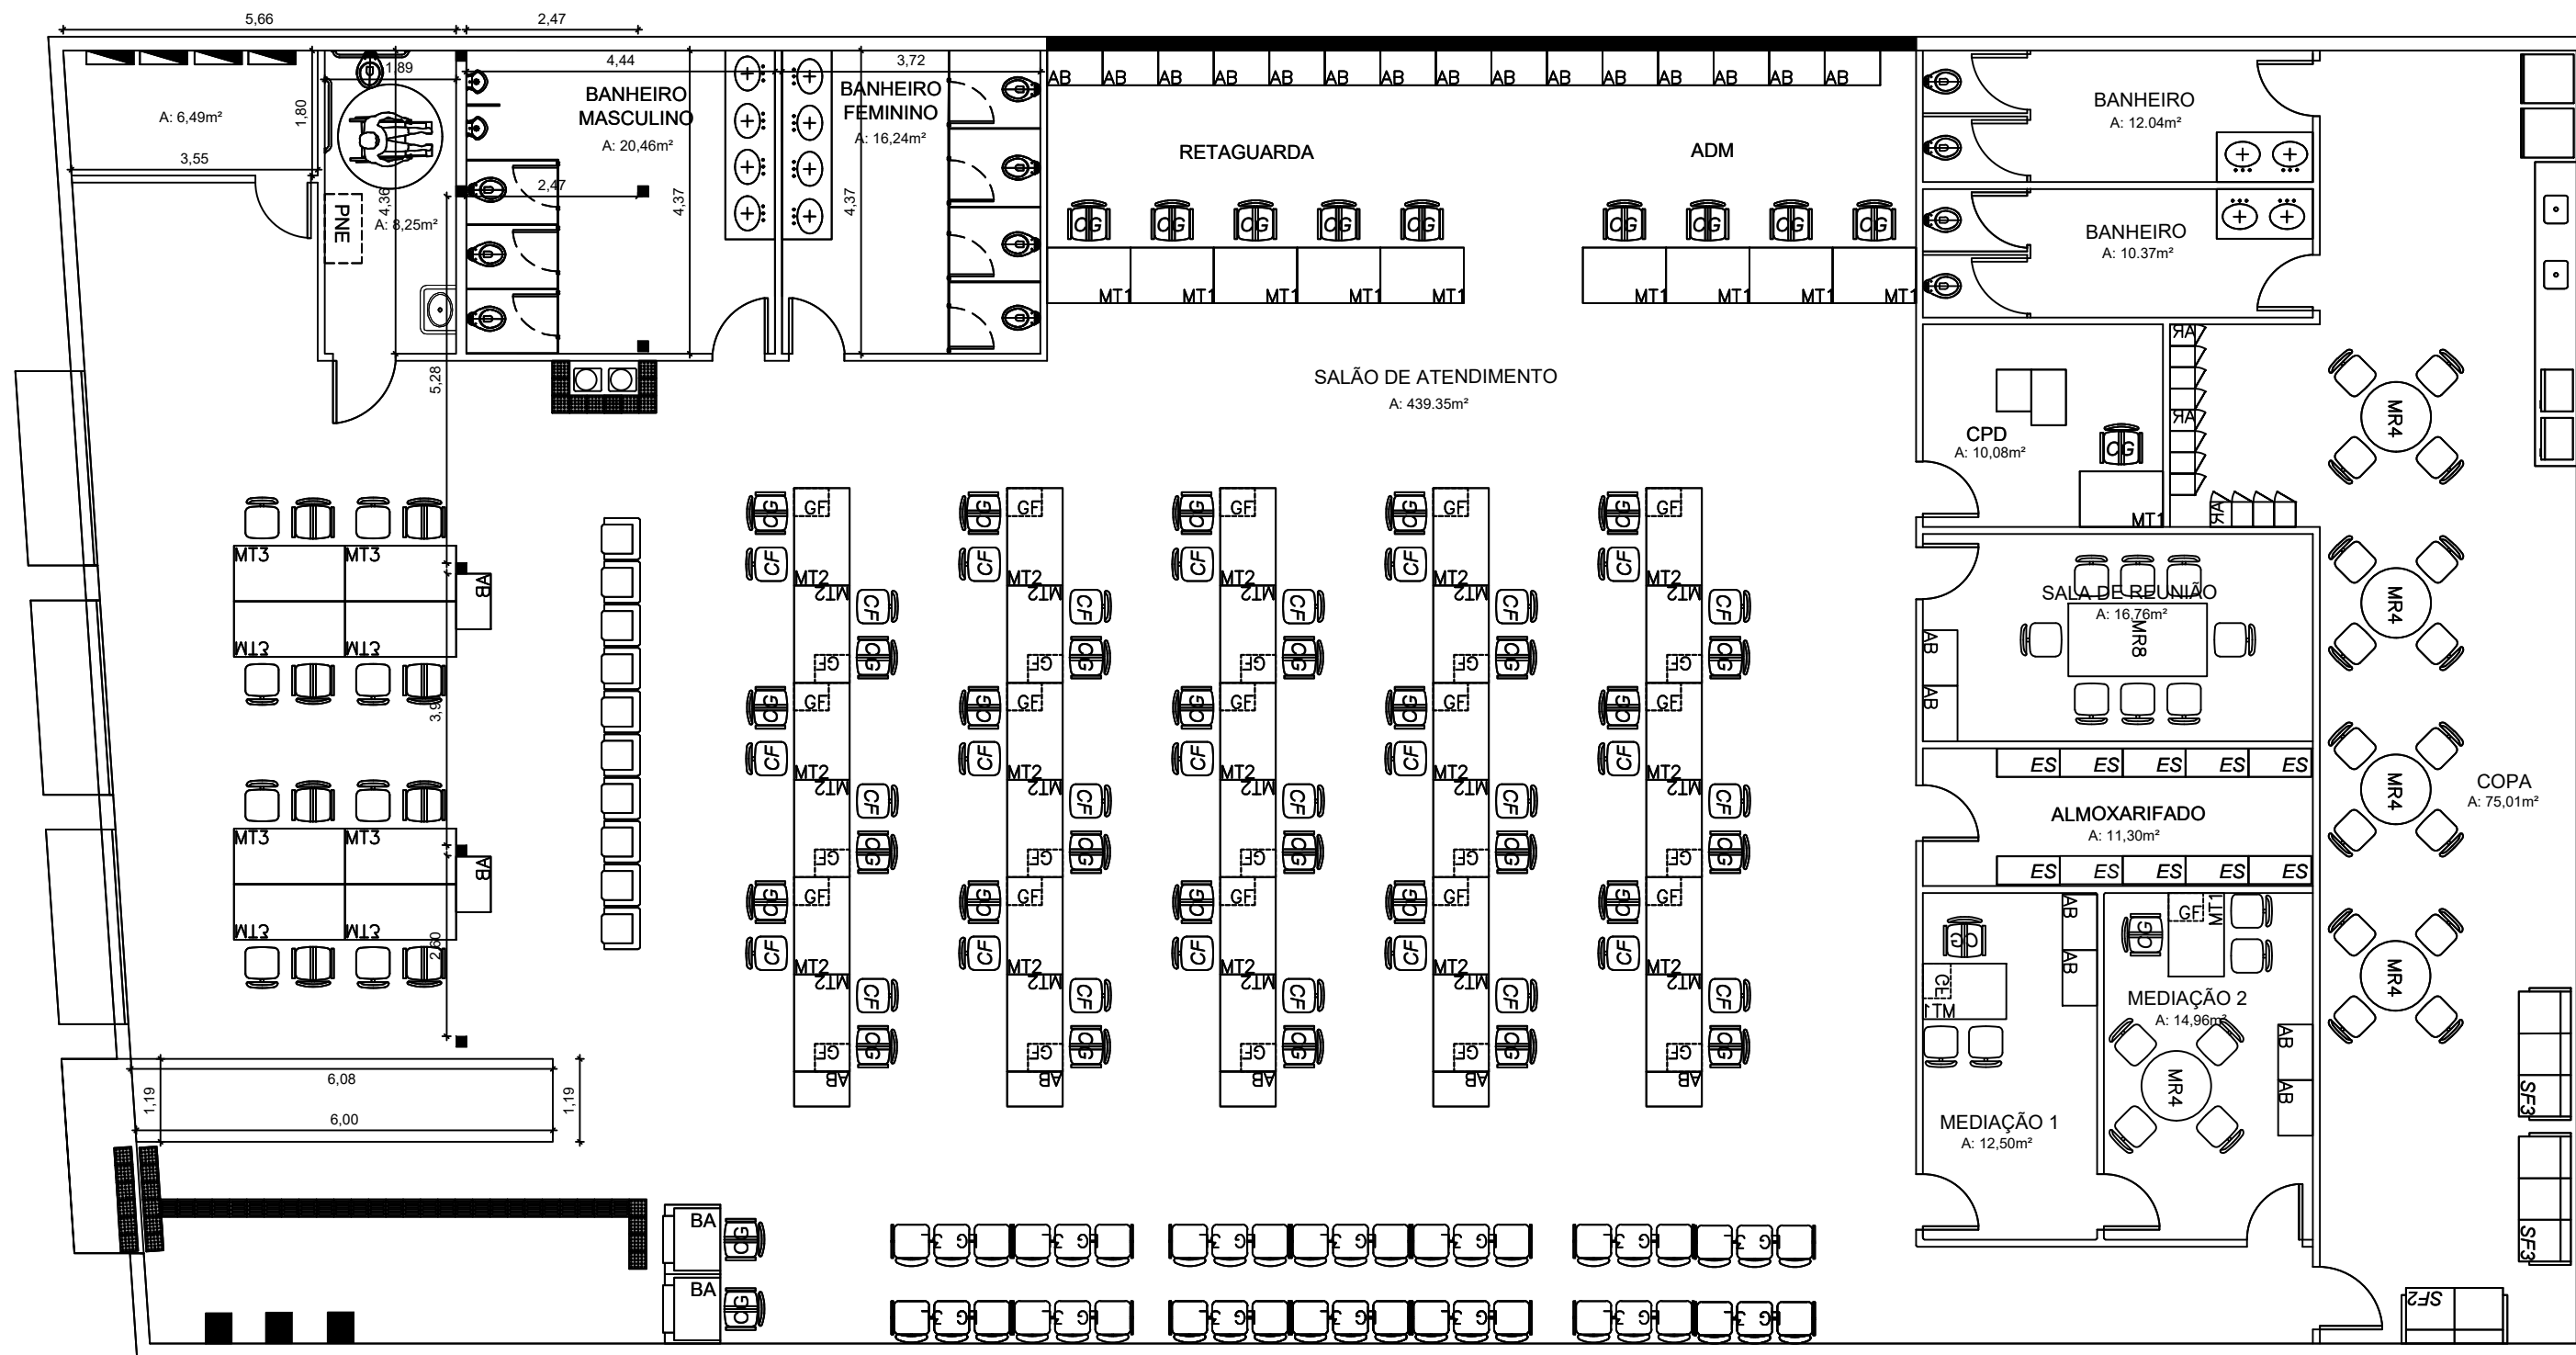

ÁREA TOTAL: 662,36m²



ESTE DOCUMENTO É PROPRIEDADE DA SECRETARIA DE INOVAÇÃO E TECNOLOGIA. NÃO PERMITINDO
SUA REPRODUÇÃO E/OU REVELAÇÃO EM TODA OU EM PARTE SEM A SUA AUTORIZAÇÃO



SECRETARIA DE INOVAÇÃO E TECNOLOGIA
Rua Líbero Badaró, 425, 34º andar - CEP: 01010-001
Centro - São Paulo - SP

MOOCA

LAYOUT


PROJETO BÁSICO

RESPONSÁVEIS PELO DESENHO:
SUPERVISOR:
OBRA:
DATA: 10/11/2023

REVISÃO: 02
ESCALA: 1:100
DESENHO: 01

FOLHA
01/10

CONFERIR MEDIDAS NA OBRA E EM CASO DE DÚVIDA, CONSULTAR O ARQUITETO, ANTES, DA EXECUÇÃO.

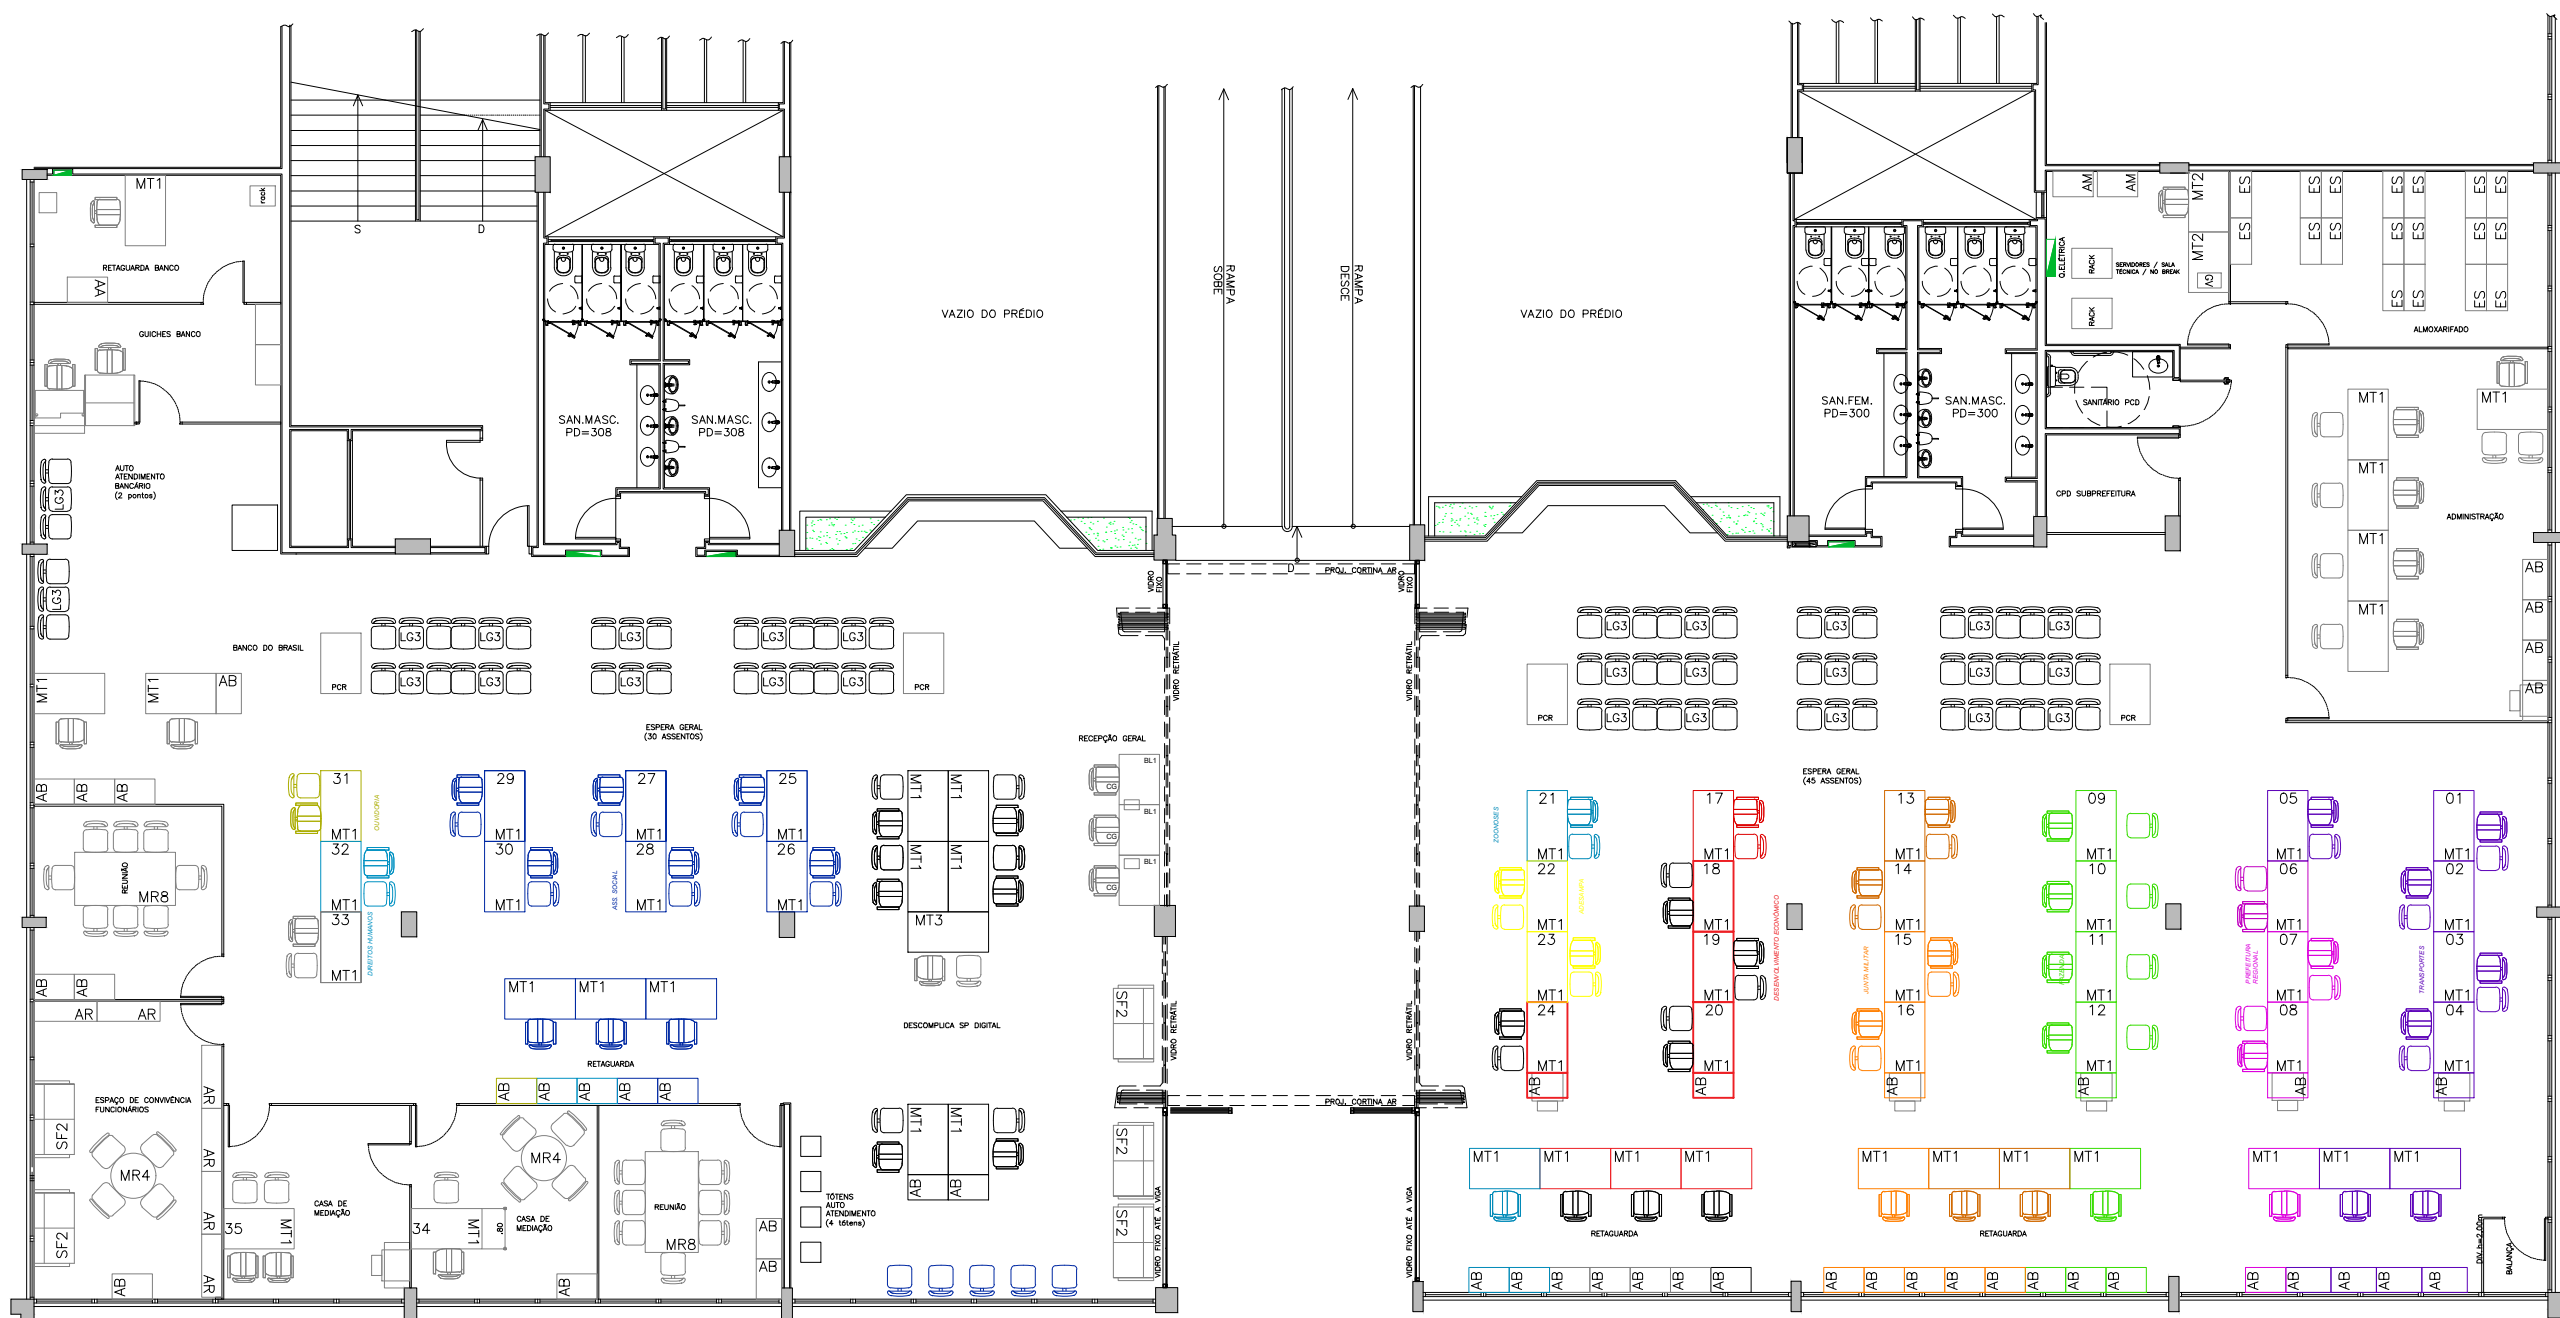

- LEGENDA CORES/SERVIÇOS:
- ASSISTÊNCIA SOCIAL
 - FAZENDA
 - PREFEITURA REGIONAL
 - TRANSPORTES
 - DIREITOS HUMANOS
 - TRABALHO E EMPREENDEDORISMO / ADESAMPA
 - ADESAMPA
 - ZOONOSES
 - JUNTA MILITAR
 - OUVIDORIA
 - PREVISÃO FUTURA EXPANSÃO

DESCOMPLICA SP - PENHA LOCAL: RUA CANDAPUÍ, 492

ASSUNTO: PROJETO DE MOBILIÁRIO

EXECUÇÃO: STEFANY FERREIRA

ESCALA: 1/150


DATA: 27/02/2020

FOLHA: 1/1

ÁREA TÉCNICA: ARQUITETURA

REVISÃO Nº:

07

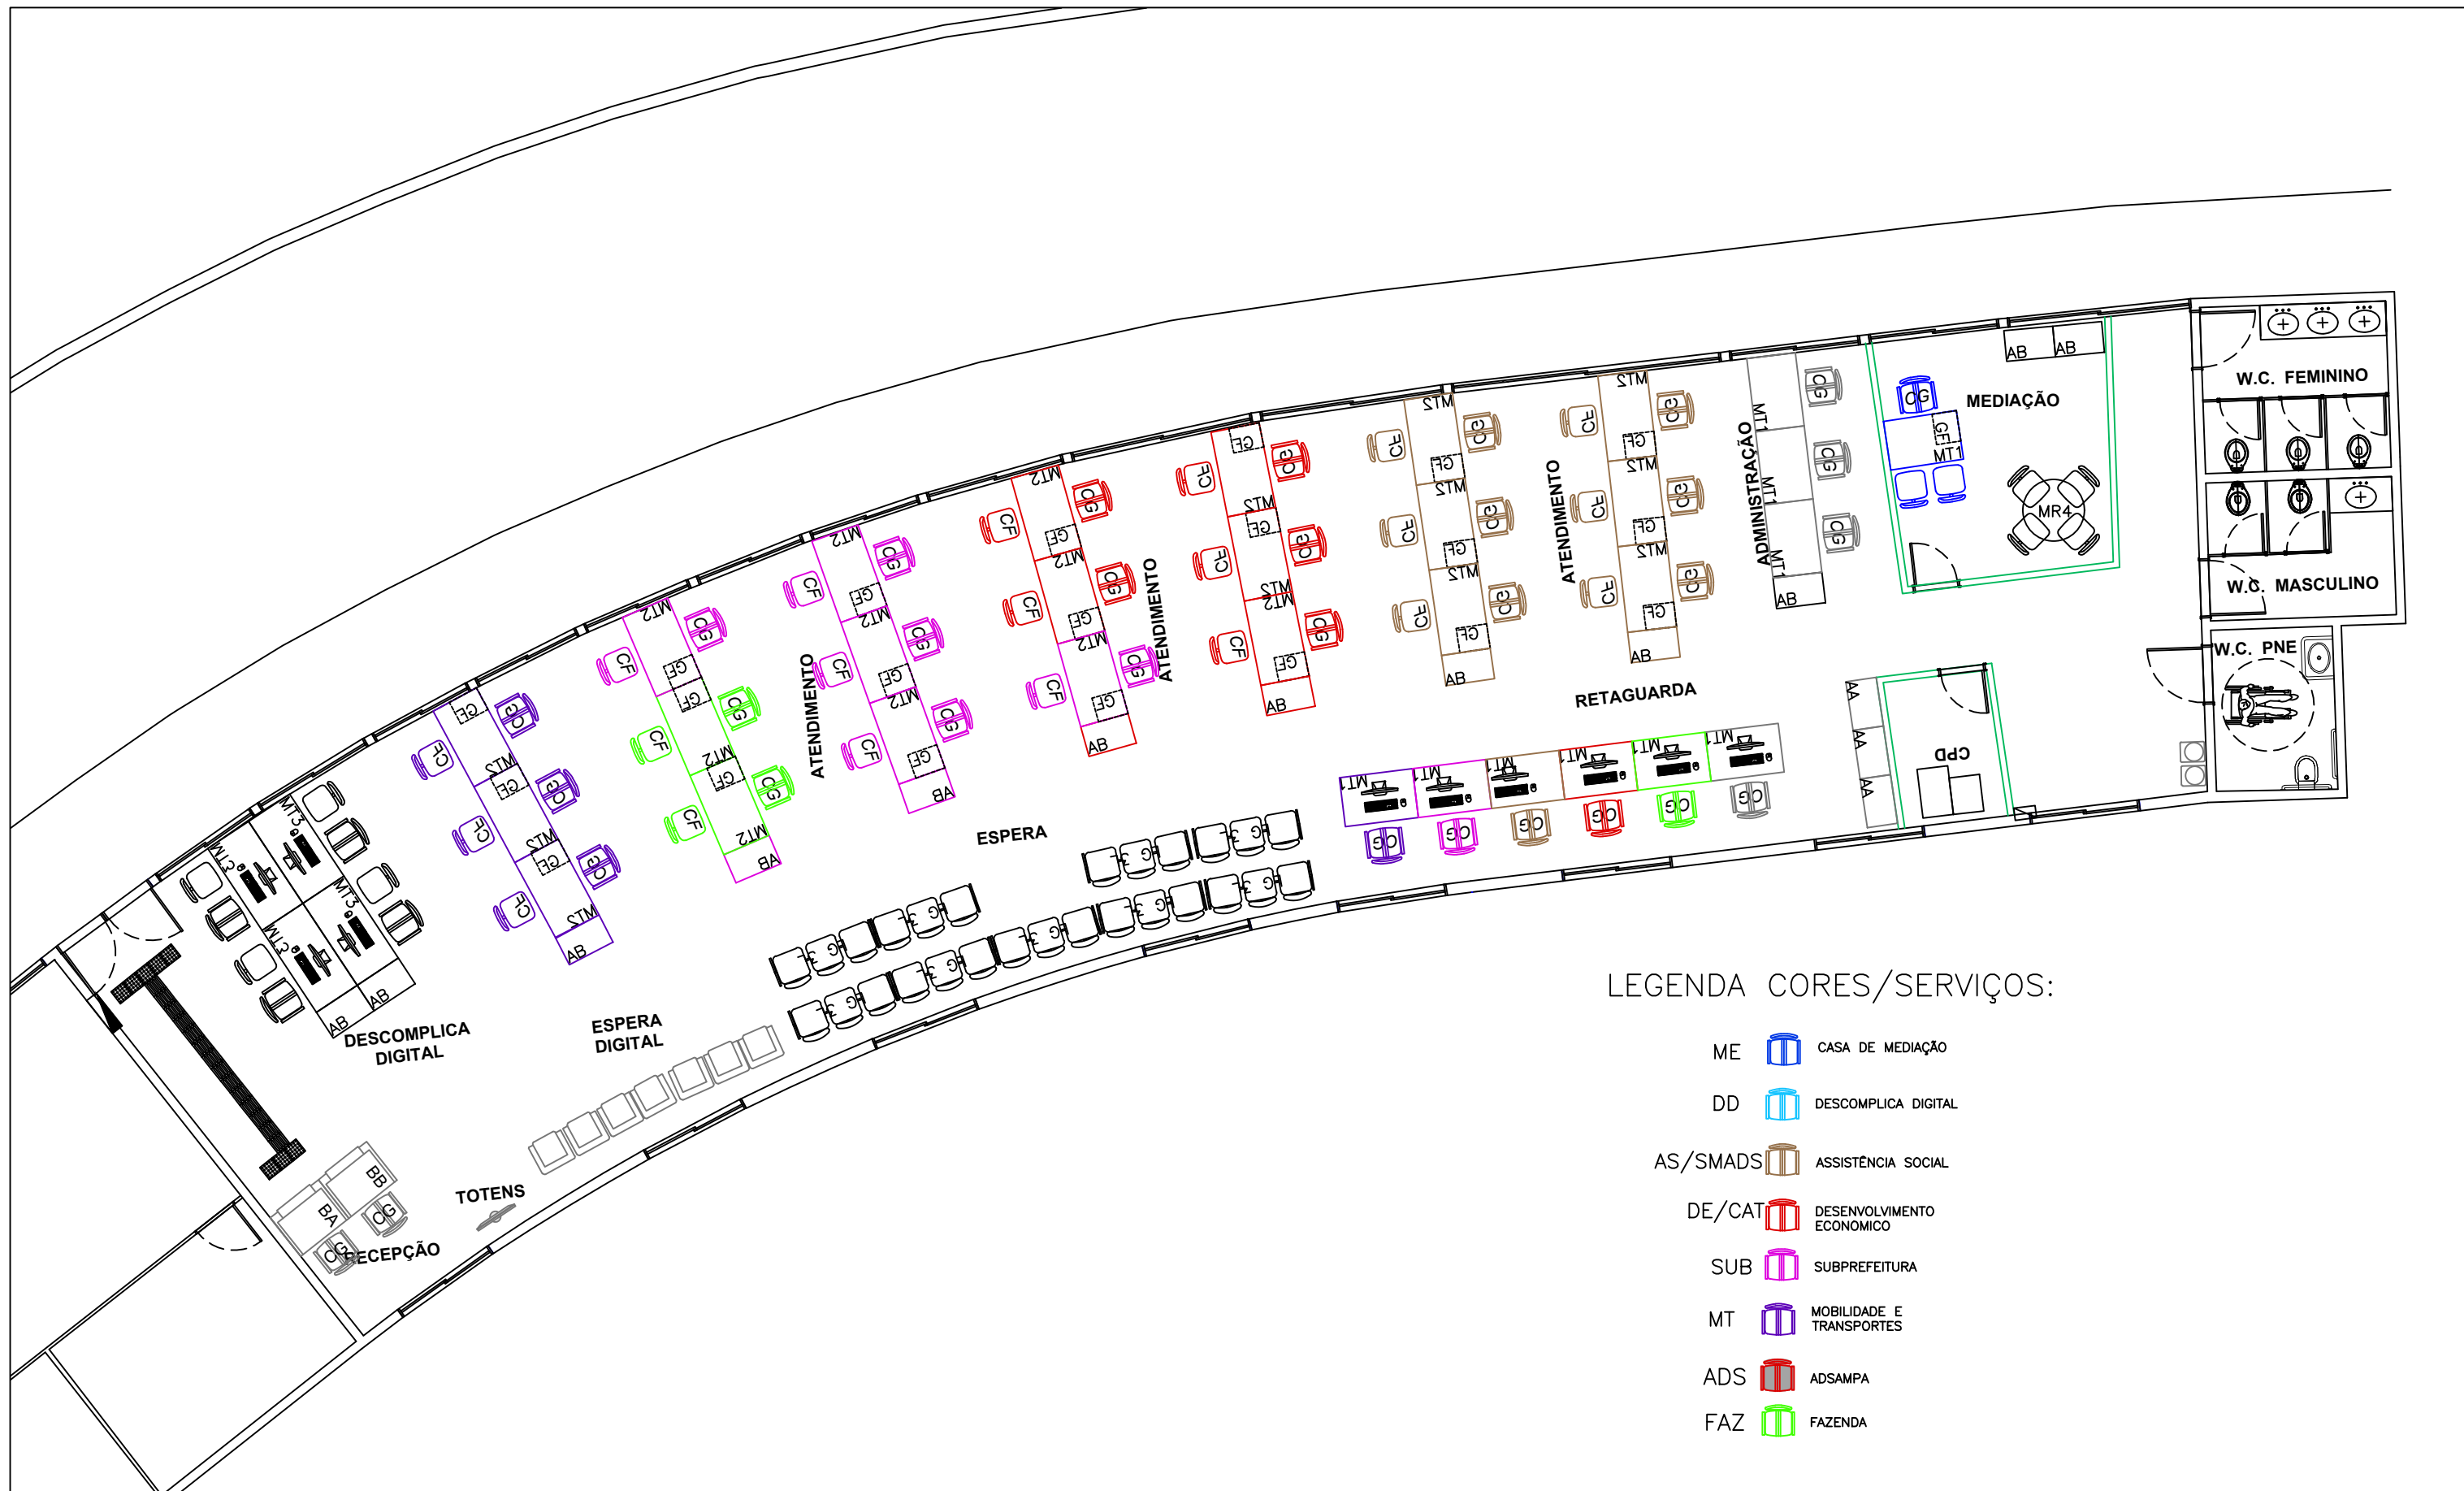

LEGENDA CORES/SERVIÇOS:

- ME  CASA DE MEDIAÇÃO
- DD  DESCOMPLICA DIGITAL
- AS/SMADS  ASSISTÊNCIA SOCIAL
- DE/CAT  DESENVOLVIMENTO ECONÔMICO
- SUB  SUBPREFEITURA
- MT  MOBILIDADE E TRANSPORTES
- ADS  ADSAMPA
- FAZ  FAZENDA



SECRETARIA DE INOVAÇÃO E TECNOLOGIA
Rua Líbero Badaró, 425, 34º andar - CEP: 01010-001
Centro - São Paulo - SP

PERUS
LAYOUT
PROJETO BÁSICO

RESPONSÁVEIS PELO DESENHO:
SUPERVISOR: _____
OBRA: _____
DATA: _____


REVISÃO: 01
ESCALA: 1:100
DESENHO: 01

FOLHA
01/10

CONFERIR MEDIDAS NA OBRA E EM CASO DE DÚVIDA, CONSULTAR O ARQUITETO, ANTES, DA EXECUÇÃO.



LEGENDA CORES/SERVIÇOS:		
	ASSIST. E DESENVOLVIMENTO SOCIAL	(8 FRETE + 3 RETAGUARDA)
	FAZENDA	(1 FRETE + 1 RETAGUARDA)
	PREFEITURA REGIONAL	(3 FRETE + 1 RETAGUARDA)
	TRANSPORTES	(6 FRETE + 1 RETAGUARDA)
	DIREITOS HUMANOS	(1 FRETE + 0 RETAGUARDA)
	OUVIDORIA	(1 FRETE + 1 RETAGUARDA)
	DETRAN	(4 FRETE + 2 RETAGUARDA)
	IRGD	(6 FRETE + 1 RETAGUARDA)
	22V/ PARCELAMENTO	(1 FRETE + 0 RETAGUARDA)
	TRABALHO E EMPREENDEDORISMO	(6 FRETE + 0 RETAGUARDA)
	JUNTA MILITAR	(4 FRETE + 4 RETAGUARDA)
	SABESP	(7 FRETE + 2 RETAGUARDA)
	COHAB	(1 FRETE + 0 RETAGUARDA)
	VAGAS	(2 FRETE + 6 RETAGUARDA)
	ADESAMPA	(2 FRETE + 1 RETAGUARDA)
	NOVAS MESAS	(3 FRETE + 2 DIGITAL)

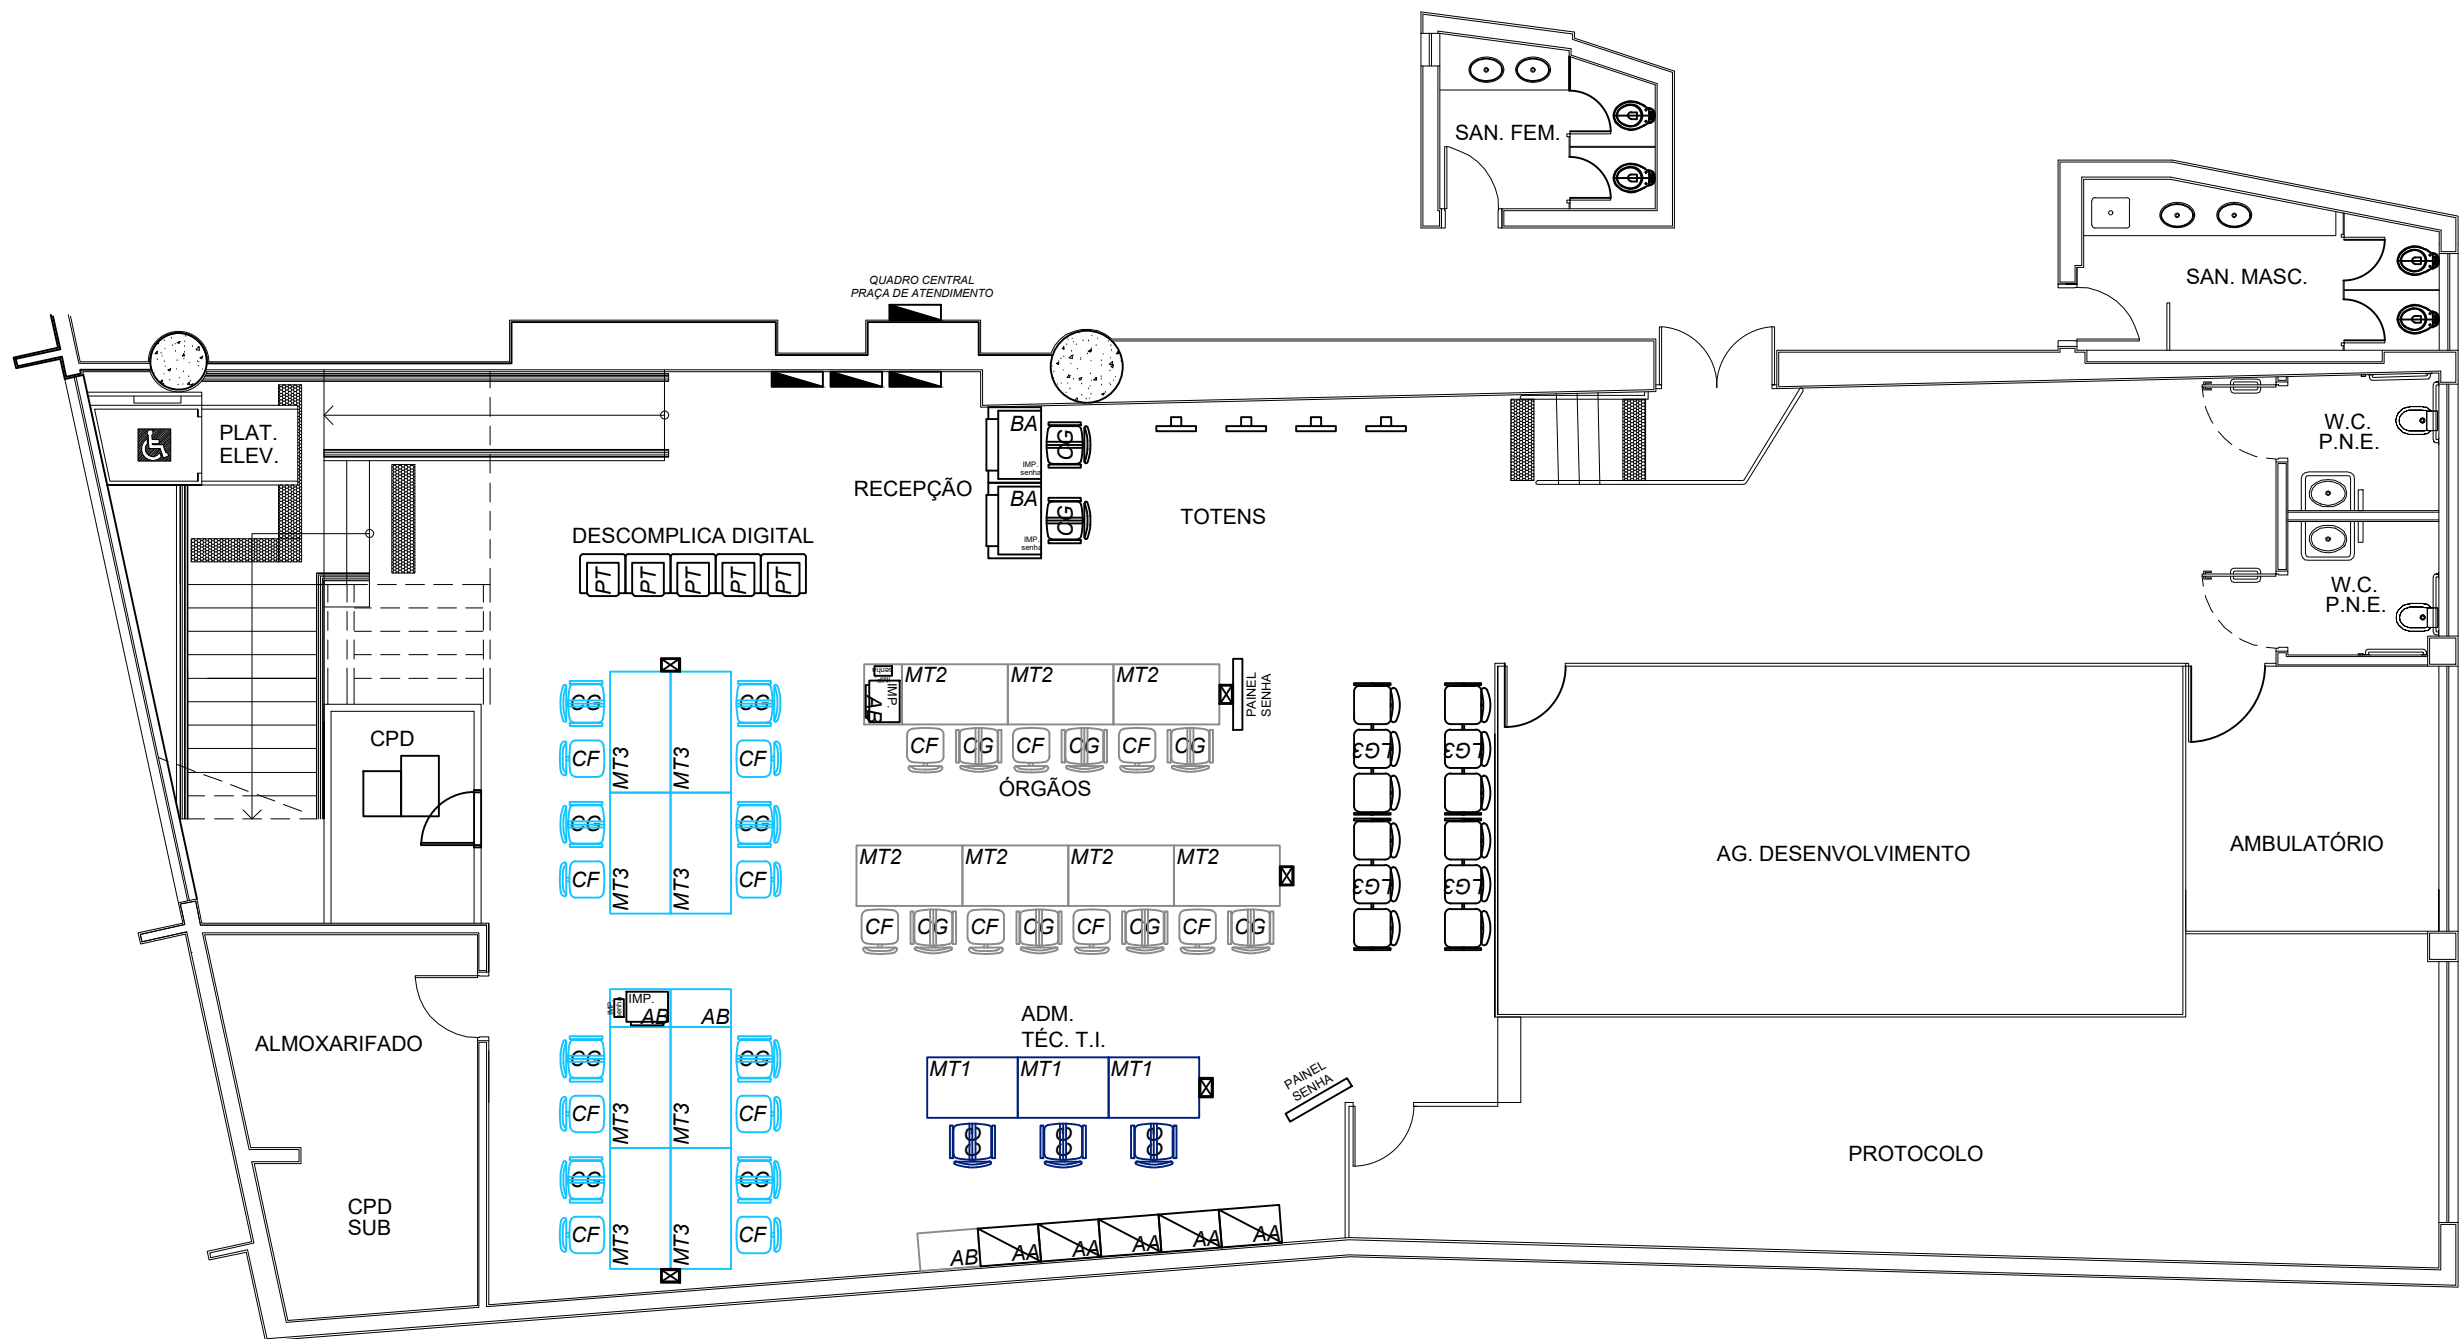

LEGENDA
ÁREA DE INTERVENÇÃO DESCOMPLICA SP A=364,09m²

LEGENDA MOBILIÁRIO
MT1 - MESA DE TRABALHO 1,20m x 0,80m
MT2 - MESA DE TRABALHO 1,40m x 0,80m
MT3 - MESA DE TRABALHO 1,60m x 0,80m
MR4 - MESA DE REUNIÃO REDONDA Ø 1,20m - 4 LUGARES
BA - BALCÃO RECEPÇÃO 1 BALCÃO ALTO 1 BALCÃO ACESSÍVEL
CG - CADEIRA GIRATÓRIA
CF - CADEIRA FIXA
PT - POLTRONA
AA - ARMÁRIO ALTO
AB - ARMÁRIO BAIXO
LG3 - LONGARINA 03 LUGARES
SF2 - SOFÁ 02 LUGARES



ESTE DOCUMENTO É PROPRIEDADE DA SECRETARIA DE INOVAÇÃO E TECNOLOGIA. NÃO DESEJO
SEU REPRODUZIR E/OU REVELAR A TODA OU EM PARTE SEM A SUA AUTORIZAÇÃO

SECRETARIA DE INOVAÇÃO E TECNOLOGIA
Rua Líbero Badaró, 425, 34º andar - CEP: 01010-001
Centro - São Paulo - SP

RESPONSÁVEIS PELO DESENHO:
SUPERVISOR:
OBRA:
DATA: 09/11/2023

SÉ
LAYOUT
PROJETO BÁSICO

REVISÃO: 02
ESCALA: 1:100
DESENHO: 01

FOLHA
01/10

CONFERIR MEDIDAS NA OBRA E EM CASO DE DÚVIDA, CONSULTAR O ARQUITETO, ANTES, DA EXECUÇÃO.

LEGENDA CORES/SERVIÇOS:

- ME



CASA DE MEDIAÇÃO
- DD



DESCOMPLICA DIGITAL
- AS



ASSISTÊNCIA SOCIAL
- DE



DESENVOLVIMENTO ECONOMICO
- ADM



ADMINISTRAÇÃO
- DE



FAZENDA
- MT



MOBILIDADE E TRANSPORTES
- JM




JUNTA MILITAR
- SUB



SUBPREFEITURA
- OUV



OUVIDORIA

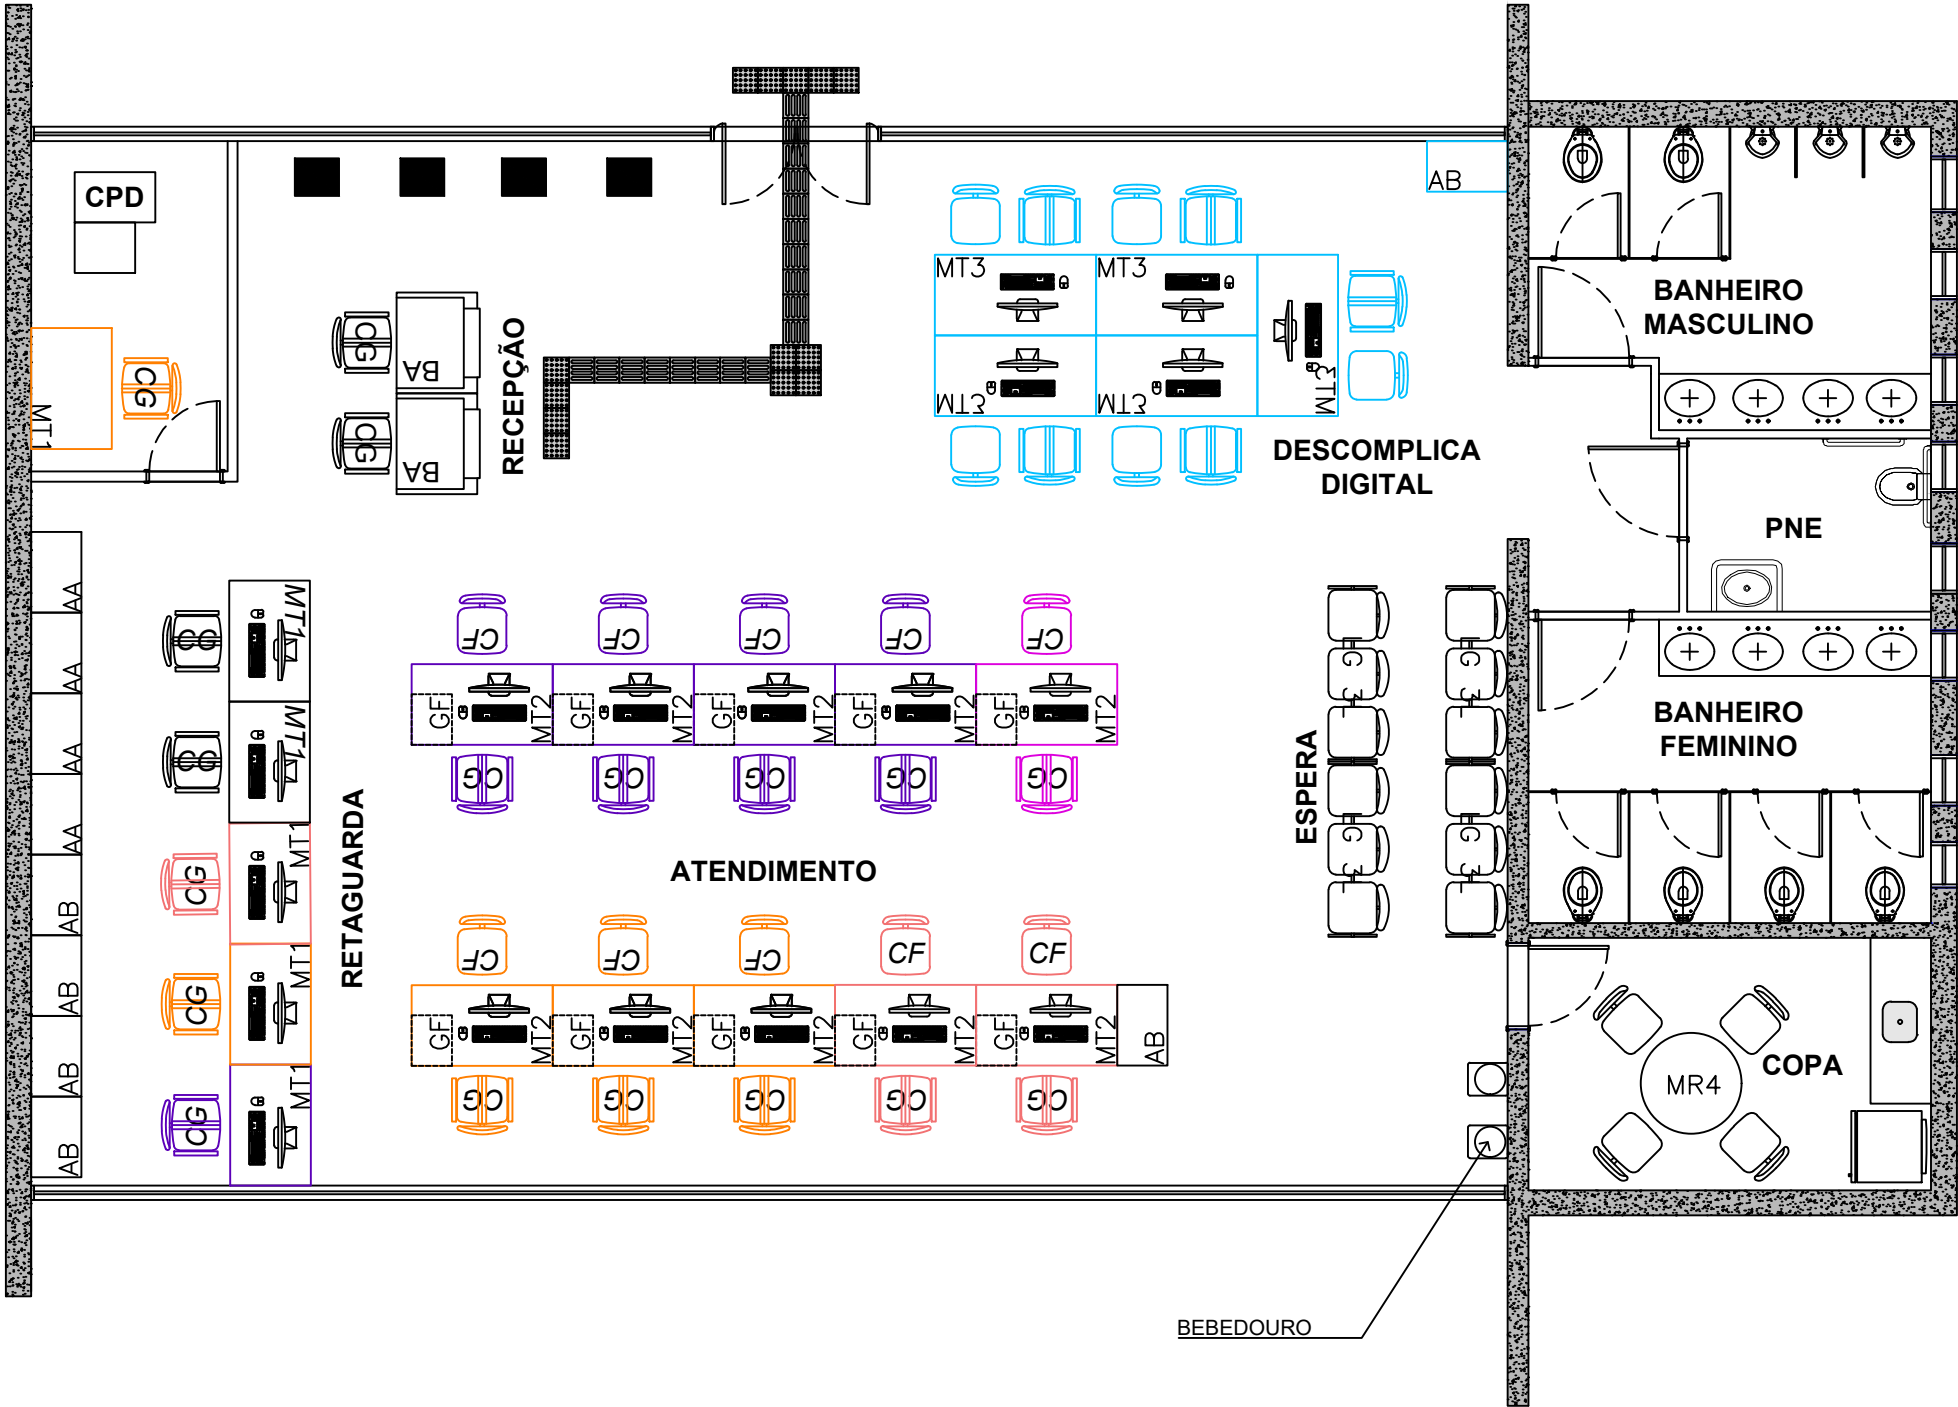

SECRETARIA DE INOVAÇÃO E TECNOLOGIA
Rua Líbero Badaró, 425, 34º andar - CEP: 01010-001
Centro - São Paulo - SP

VILA MARIANA

LAYOUT


PROJETO BÁSICO

RESPONSÁVEIS PELO DESENHO:
SUPERVISOR:
OBRA:
DATA: 20/10/2023

REVISÃO: 03
ESCALA: 1:75
DESENHO: 01

FOLHA
01/10

CONFERIR MEDIDAS NA OBRA E EM CASO DE DÚVIDA, CONSULTAR O ARQUITETO, ANTES, DA EXECUÇÃO.

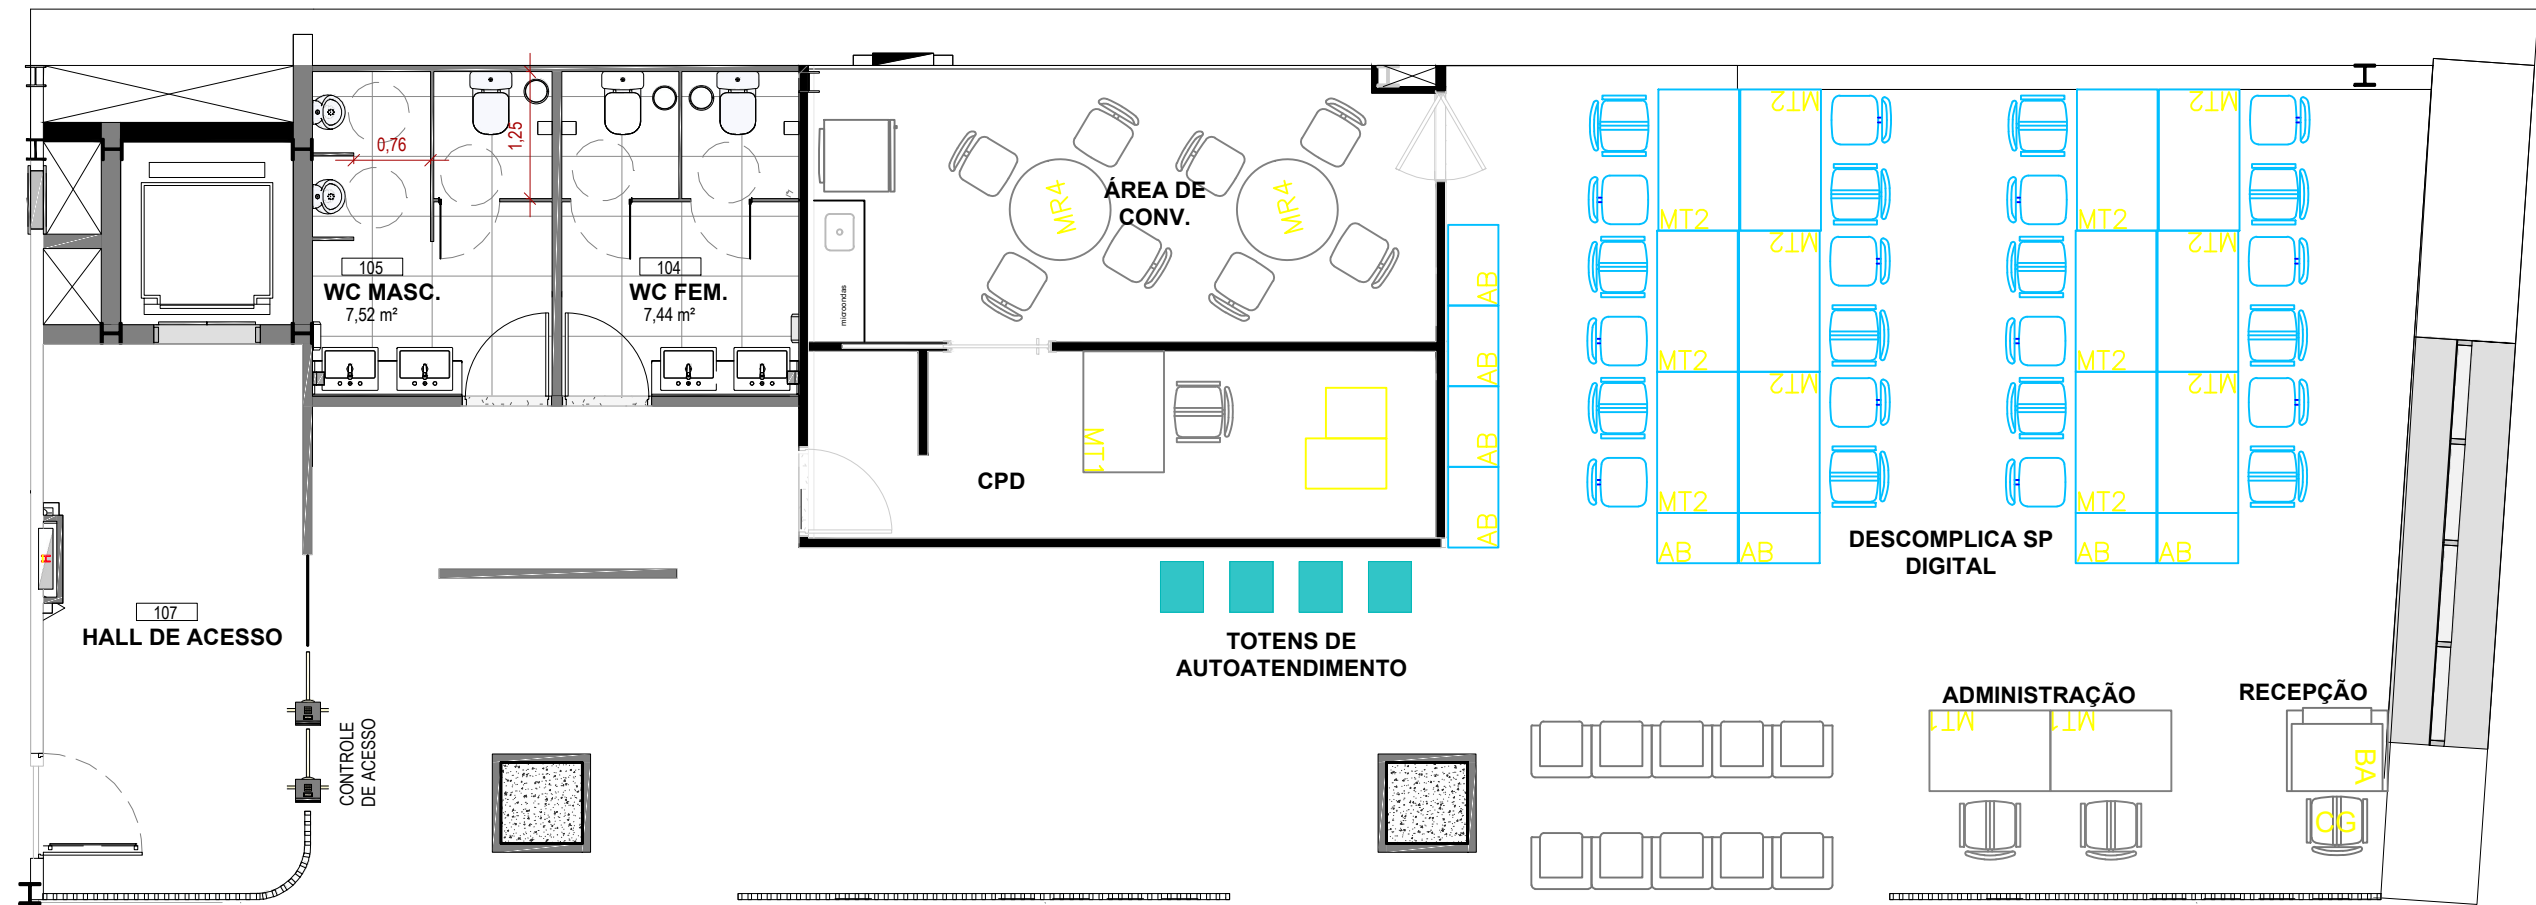

ESTE DOCUMENTO É PROPRIEDADE DA SECRETARIA DE INOVAÇÃO E TECNOLOGIA. NÃO DESEJO
SEU REPRODUZIR OU REVELAR A NINGUÉM SEM A AUTORIZAÇÃO DA SECRETARIA DE INOVAÇÃO E TECNOLOGIA.



SECRETARIA DE INOVAÇÃO E TECNOLOGIA
Rua Líbero Badaró, 425, 34º andar - CEP: 01010-001
Centro - São Paulo - SP

DESCOMPLICA SP 24HRS

LAYOUT - PROJETO SIMPLIFICADO

RESPONSÁVEIS PELO DESENHO: _____
SUPERVISOR: _____
OBRA: _____
DATA: _____

REVISÃO: 01
ESCALA: 1:75
DESENHO: 01

FOLHA
02/02

CONFERIR MEDIDAS NA OBRA E EM CASO DE DÚVIDA, CONSULTAR O ARQUITETO, ANTES, DA EXECUÇÃO.