

**TERMO DE CONTRATO Nº 10/SUB/LA/2025**

**CONCORRÊNCIA ELETRONICA Nº 09/SUB/LA/2024 - 90.009/2024**  
**COMPRASGOV LEI FEDERAL Nº 14.133/2021 E DECRETO MUNICIPAL Nº**  
**62.100/2022 PROCESSO ADMINISTRATIVO ELETRÔNICO Nº**  
**6044.2024/0009412-1**  
**OBJETO: TROCA DE GRAMA SINTÉTICA**  
**LOCAL: RUA FLORESTO BANDECCHI, 480 – JAGUARÉ – SÃO**  
**PAULO - SP CONTRATANTE: PMSP/SUBPREFEITURA LAPA**  
**CONTRATADA: FACCHIN CONSTRUÇÕES LTDA**  
**VALOR DO CONTRATO: R\$ 324.381,95**  
**DOTAÇÃO A SER ONERADA: 48.10.15.451.3022.1.170.4.4.90.39.00.00.2.501.9001.1**  
**NOTA DE EMPENHO Nº: 75734/2025**

A PREFEITURA DO MUNICÍPIO DE SÃO PAULO – PMSP, por meio da **SUBPREFEITURA LAPA - SUB/LA**, neste ato representada pelo Subprefeito Senhor **PAULO ADRIANO LOPES LUCINDA TELHADA**, [REDACTED], doravante designada, simplesmente, **CONTRATANTE** e a empresa **FACCHIN CONSTRUÇÕES LTDA**, com sede na [REDACTED], neste ato representada por seu representante legal, **RODRIGO MIRANDA FACCHIN**, [REDACTED] conforme documentos comprobatórios nos autos, adiante simplesmente designada **CONTRATADA**, nos termos da Lei Federal nº 14.133/2021, Decreto Municipal nº 62.100/2021 e demais normas aplicáveis à matéria e, da autorização contida no despacho em link: 116556234, do processo citado na epígrafe, têm entre si, justo e acordado o presente contrato, na conformidade das condições e cláusulas seguintes:

**CLÁUSULA PRIMEIRA - DO OBJETO DO CONTRATO**

O presente contrato tem por objeto a **REFORMA DE QUADRA DE ESPORTES**

**1 LOCAL: RUA FLORESTO BANDECCHI, 480 – JAGUARÉ – SÃO PAULO - SP**

1.1. Os serviços e obras deverão ser prestados em estrita observância ao previsto no Anexo I - Termo de Referência do edital que precedeu este ajuste e dele faz parte integrante, independentemente de sua transcrição.

**CLÁUSULA SEGUNDA – PRAZO PARA INÍCIO DA PRESTAÇÃO DOS SERVIÇOS**

1.1. A administração estabelecerá a data para o início da execução dos serviços e obras, por meio da Ordem de Início a ser oportunamente formalizada pela Unidade requisitante.

**CLÁUSULA TERCEIRA – DO PRAZO DE EXECUÇÃO CONTRATUAL**

3.1. O prazo de execução das obras/serviços será de **60 (sesenta) dias**, conforme Anexo I – Termo de Referência, podendo ser prorrogado mediante justificativa aceita e aprovada pela Unidade Requisitante, e posterior registro nos autos.

- 3.1.1. Cada prorrogação de prazo de execução do objeto deverá ser formalizada por meio de Termo de Aditamento, condicionada a apresentação de justificativa da fiscalização ou solicitação fundamentada da Contratada devidamente atestada pela fiscalização, acompanhada de cronograma atualizado.
- 3.2. Na hipótese de assinatura com certificação digital com datas divergentes entre as partes, para todos os efeitos prevalecerá a data da última assinatura.
- 3.3. Quando o atraso na conclusão da execução nos prazos estabelecidos decorrer de culpa da contratada sem justificativa aceita pela fiscalização, a empresa será constituída em mora, sem prejuízo da aplicação das penalidades contidas no termo de contrato, bem como aquelas previstas na Lei Federal 14.133/2021 e Decreto Municipal 62.100/2022.

#### **CLÁUSULA QUARTA - DO PREÇO, DOTAÇÃO ORÇAMENTÁRIA E REAJUSTE**

- 4.1. O valor total estimado da presente contratação é de R\$ 324.381,95 (trezentos e vinte e quatro mil, trezentos e oitenta e um reais e noventa e cinco centavos).
- 4.1.1. Os preços unitários, total e o valor do B.D.I. (benefícios e despesas indiretas), que vigorarão na presente Termo de Contrato, são os ofertados pela Contratada na respectiva Proposta e Planilha de Orçamento contidas no documento SEI nº 114209797, parte integrante deste instrumento.
- 4.1.2. O valor resultante da aplicação do preço, acrescido do B.D.I., constituirá, a qualquer título, a única e completa remuneração pela adequada e perfeita execução do objeto contratado, que, em função das características dos serviços e do local, poderá ocorrer no período diurno, noturno e em finais de semana ou feriados, não cabendo ônus adicional algum à Contratante.
- 4.1.3. Para fazer frente às despesas do Contrato, foi emitida a nota de empenho nº 75734/2025, no valor de R\$ 324.381,95 (trezentos e vinte e quatro mil, trezentos e oitenta e um reais e noventa e cinco centavos.), onerando a dotação orçamentária nº 48.10.15.451.3022.1.170.4.4.90.39.00.00.1.500.7999.1 do orçamento vigente, respeitado o Princípio da Anualidade Orçamentária, devendo as despesas do exercício subsequente onerar as dotações do orçamento próprio.
- 4.2. Nos casos de eventuais serviços extracontratuais e para a respectiva aprovação destes pela Autoridade competente, a CONTRATADA apresentará novo cronograma físico-financeiro que obrigatoriamente acompanhará nova planilha orçamentária (preços unitários e quantitativos), de maneira a demonstrar o impactada despesa sobre o valor contratual, respeitado os limites previstos no art. 125 da Lei Federal 14.133/2021.
- 4.2.1. O novo cronograma físico-financeiro e a planilha orçamentária, citados no subitem anterior, deverão sempre ser analisados e aprovados pela fiscalização do Contrato.
- 4.2.2. A execução dos serviços extracontratuais fica condicionada a celebração do respectivo termo de aditamento, salvo nos casos de justificada necessidade de antecipação de seus efeitos, hipótese em que a formalização deverá ocorrer no prazo máximo de 1 (um) mês, nos termos do art. 132 da Lei Federal 14.133/2021.
- 4.2.3. Os preços unitários para execução de serviços extracontratuais serão indicados pela CONTRATADA, observados os valores constantes da Tabela de Custos Unitários que serviu de base à elaboração do orçamento da PMSP, sobre os quais incidirá a variação entre o custo total oferecido na proposta e o custo total constante do orçamento da Prefeitura e, ainda, o BDI indicado pela CONTRATADA na proposta.
- 4.3. Os referidos preços constituirão, a qualquer título, a única e completa remuneração pela adequada e perfeita execução dos serviços, inclusive os referentes às despesas trabalhistas, previdenciárias, impostos, taxas, emolumentos, em conformidade com o estatuído no Edital e seus Anexos, constituindo a única remuneração devida pela CONTRATANTE à CONTRATADA.
- 4.4. Os preços acordados poderão ser reajustados anualmente, com base na Lei Federal nº 14.133/21, no Decreto Municipal nº 62.100/22, e aplicando-se a modalidade de reajustamento sintético, observando-se as

demais normas que regulamentam a matéria, e mediante a utilização do Índice de Preços ao Consumidor – IPC, apurado pela Fundação Instituto de Pesquisas Econômicas – FIPE, válido no momento da aplicação do reajuste, nos termos da Portaria SF n.º 389/17, bem como Decreto Municipal nº 57.580/17.

**4.4.1.** Para fins de reajustamento em conformidade com o art. 25º, § 7º, da Lei Federal nº 14.133/21, a data-base está vinculada aquela correspondente à data do orçamento estimado da contratação **(12/11/2024)**.

**4.4.2.** Eventuais diferenças entre o índice geral de inflação efetivo e aquele acordado não geram, por si só, direito ao reequilíbrio econômico-financeiro do contrato.

**4.4.3.** Caso o(s) índice(s) estabelecido(s) para reajustamento venha(m) a ser extinto(s) ou de qualquer forma não possa(m) mais ser utilizado(s), será(ão) adotado(s), em substituição, o(s) que vier(em) a ser determinado(s) pela legislação então em vigor.

**4.4.3.1.** Na ausência de previsão legal quanto ao índice substituído, as partes elegerão novo índice oficial, para reajustamento do preço do valor remanescente, por meio de termo aditivo.

**4.5.** Será aplicada compensação financeira, nos termos da Portaria SF nº 05, de 05 de janeiro de 2012, quando houver atraso no pagamento dos valores devidos, por culpa exclusiva da Contratante, observada a necessidade de se apurar a responsabilidade do servidor que deu causa ao atraso no pagamento, nos termos legais.

**4.6.** A variação do valor contratual para fazer face ao reajuste, repactuação, atualizações, compensações, penalizações financeiras, alterações de razão ou denominação social e empenhos, será realizado por apostilamento, em consonância ao art. 136 da Lei Federal nº 14133/2021 e art. 137 do Decreto Municipal nº 62100/2022, e destes atos serão dados a devida publicidade, nos sítios eletrônicos oficiais.

**4.7.** As hipóteses excepcionais ou de revisão de preços serão tratadas de acordo com a legislação vigente e exigirão detida análise econômica para avaliação de eventual desequilíbrio econômico-financeiro do contrato.

**4.8.** Fica ressalvada a possibilidade de alteração da metodologia de reajuste, atualização ou compensação financeira desde que sobrevenham normas federais e/ou municipais que as autorizem.

#### **CLÁUSULA QUINTA - DAS OBRIGAÇÕES DA CONTRATADA**

São obrigações da CONTRATADA:

**5.1.** Sem prejuízo das disposições das cláusulas e em cumprimento as suas obrigações contratuais, além das decorrentes da lei, das condições de habilitação e classificação que lhe forem exigidas por ocasião do processo de Licitação e de normas regulamentares, constituem obrigações específicas da Contratada:

**5.2.** Manter, durante toda a execução do contrato, em compatibilidade com as obrigações assumidas, todas as condições que culminaram em sua habilitação/qualificação na fase da licitação.

**5.3.** Executar os serviços dentro dos parâmetros e rotinas estabelecidos, em observância às normas legais e regulamentares aplicáveis e, inclusive, às recomendações aceitas pela boa técnica.

**5.4.** A Contratada deverá manter sede ou escritório de representação no Município de São Paulo, com procurador habilitado para responder por todos os atos legais inerentes ao contrato, devendo fornecer o endereço da sede ou escritório, telefones de contatos e endereço eletrônico do procurador responsável.

**5.5.** Executar o objeto da contratação obedecendo às especificações constantes deste Contrato e do Termo de Referência, parte integrante do presente ajuste.

**5.6.** Obedecer às orientações fornecidas pela contratante, através do servidor responsável pela execução dos serviços, que será indicado na “Ordem de Serviço”.

**5.7.** Executar os serviços nos horários definidos pela fiscalização e consoante disposto no Termo de Referência, parte integrante do presente ajuste.

**5.8.** Fornecer à contratante os dados técnicos de seu interesse, e todos os elementos e informações necessárias, quando por esta solicitado.

- 5.9.** Cumprir as posturas do Município e as disposições legais Estaduais e Federais que interferiram na execução dos serviços.
- 5.10.** Atender a eventuais exigências solicitadas, no prazo estabelecido, bem como fornecer as informações solicitadas.
- 5.11.** Apresentar para controle e exame, sempre que a contratante exigir, a Carteira de Trabalho e Previdência Social de seus empregados e comprovantes de pagamentos de salários, quitação de suas obrigações trabalhistas e previdenciárias relativas aos empregados que prestam ou tenham prestado serviços à contratante, por força deste contrato.
- 5.12.** A contratada deverá arcar com os encargos sociais, trabalhistas, previdenciários, fiscais e comerciais.
- 5.13.** Dar ciência imediata e por escrito à contratante de qualquer anormalidade que verificar na execução dos serviços.
- 5.14.** Prestar os esclarecimentos solicitados e atender prontamente às reclamações sobre seus serviços.
- 5.15.** Manter, durante a vigência deste instrumento, em compatibilidade com as obrigações assumidas, todas as condições exigidas por ocasião deste ajuste, obrigando-se, ainda, a comunicar à contratante qualquer alteração dos dados cadastrais, para atualização.
- 5.16.** A Contratada não poderá subcontratar, ceder ou transferir o objeto do contrato, no todo ou em parte, a terceiros, sem autorização da Administração, sob pena de rescisão;
- 5.16.1.** A eventual autorização de subcontratação ficará condicionada à apresentação pelo contratado de comprovação da capacidade técnica da subcontratada, que será avaliada e juntada aos autos do processo correspondente, sem prejuízo das responsabilidades contratuais e legais da contratada.
- 5.16.2.** É vedada subcontratação de pessoa física ou jurídica, se aquela ou os dirigentes desta mantiverem vínculo de natureza técnica, comercial, econômica, financeira, trabalhista ou civil com dirigente do órgão ou entidade contratante ou com agente público que desempenhe função na licitação ou atue na fiscalização ou na gestão do contrato, ou se deles forem cônjuge, companheiro ou parente em linha reta, colateral, ou por afinidade, até o terceiro grau.
- 5.17.** A contratada se obriga a adotar o Livro de Ordem para as obras e serviços de engenharia, em conformidade com a resolução nº 1.024 – CONFEA, devendo observar o disposto no Ato Normativo 06/2012 do CREA-SP e do Memorando GAB- DD 427/2015, publicado no Diário Oficial da Cidade de 02/12/2015.
- 5.17.1.** O Livro de Ordem deve retratar com exatidão todas as ocorrências, interferências e readequações, por vezes necessárias, que podem servir, inclusive, de justificativa para eventuais aditamentos contratuais.
- 5.18.** Apresentar relatório fotográfico, com as seguintes informações: tipo de serviço, data e hora inicial, data e hora final, endereço completo, “fotos antes” da execução dos serviços, e “fotos durante” e “fotos depois” da execução dos serviços, além de informações pertinentes ao serviço executado. As “fotos durante e depois” da execução dos deverão ser colhidas dos mesmos pontos e com as mesmas orientações (ângulo, direção, altura e distância focal) que se tomou para as imagens referentes das “fotos antes”.
- 5.19.** A contratada será responsável pela segurança do trabalho de seus funcionários e pelos atos por ele praticados, responsabilizando-se ainda, por eventuais danos pessoais e materiais causados a terceiros, durante a locomoção do caminhão ou equipamento aos locais de trabalho, bem como durante a prestação dos serviços contratados.
- 5.20.** A contratada se obriga a afastar ou substituir dentro de 24 (vinte e quatro) horas, sem ônus para PMSP, qualquer funcionário, motorista e/ou operador de seu quadro, que, por sua solicitação, não deva continuar a participar da prestação dos serviços.
- 5.21.** Os motoristas deverão portar sempre os documentos obrigatórios dos veículos\caminhões e o comprovatório de sua habilitação.

- 5.22. Os veículos e equipamentos deverão estar licenciados em conformidade com o Código Nacional de Trânsito.
- 5.23. Na eventualidade de troca do responsável técnico da contratada durante o prazo de vigência do Contrato, os documentos exigidos para comprovação da capacidade-técnico profissional no Edital de Concorrência Eletrônica que precedeu o ajuste, conforme o caso, deverão ser igualmente apresentados e aprovados pela Administração. Esses documentos deverão, após aceitos, ser juntados ao processo administrativo.
- 5.24. Respeitar, na execução dos serviços que constituem objeto deste Ajuste, todas as Normas de Execução de Obras e Serviços em Vias e Logradouros Públicos deste Município, em especial os estatuídos no Decreto nº 59.108/2019, bem como às demais normas da Associação Brasileira de Normas Técnicas e a legislação em vigor.
- 5.25. Manter na direção dos trabalhos o preposto aceito pela PREFEITURA.
- 5.26. Manter caderneta de anotações de todos os fatos ocorridos durante a execução das obras e/ou serviços.
- 5.26.1. A Fiscalização anotará as visitas efetuadas, defeitos e problemas constatados e, em particular, os atrasos no cronograma, consignando eventuais recomendações à empresa contratada.
- 5.26.2. A não observância das recomendações inseridas na referida caderneta sujeitará a CONTRATADA às penalidades previstas.
- 5.27. Corrigir ou substituir às suas expensas, no todo ou em parte, os serviços que tenham vícios ou incorreções resultantes de sua elaboração.
- 5.28. Responder, a qualquer tempo, pela quantidade e qualidade dos serviços executados.
- 5.29. Além das obrigações acima mencionadas, a Contratada será responsável por cumprir todas as exigências e obrigações relacionadas no Termo de Referência, ANEXO I do Edital de Concorrência Eletrônica, parte integrante do presente ajuste.

#### **CLÁUSULA SEXTA - DAS OBRIGAÇÕES DA CONTRATANTE**

São obrigações da CONTRATANTE:

- 6.1. Cumprir e exigir o cumprimento das obrigações deste Contrato e das disposições legais que a regem;
- 6.2. Realizar o acompanhamento do presente contrato, comunicando à CONTRATADA as ocorrências de quaisquer fatos que exijam medidas corretivas;
- 6.3. Proporcionar todas as condições necessárias à boa execução dos serviços contratados, inclusive comunicando à CONTRATADA, por escrito e tempestivamente, qualquer mudança de Administração e ou endereço de cobrança;
- 6.4. Exercer a fiscalização dos serviços, inclusive no que tange a mão de obra que o integra, acompanhando a sua presença, fornecimento dos materiais, manutenção e etc., realizando a supervisão das atividades desenvolvidas pela contratada e efetivando avaliação periódica;
- 6.5. Prestar as informações e os esclarecimentos que venham a ser solicitados pela CONTRATADA, podendo solicitar o seu encaminhamento por escrito;
- 6.6. Prestar aos empregados da contratada, informações e esclarecimentos que eventualmente venham a ser solicitados, e que digam respeito à natureza dos serviços que tenham a executar.
- 6.7. Efetuar os pagamentos devidos, de acordo com o estabelecido no presente contrato;
- 6.8. Aplicar as penalidades previstas neste contrato, em caso de descumprimento pela CONTRATADA de quaisquer cláusulas estabelecidas;
- 6.9. Exigir da Contratada, a qualquer tempo, a comprovação das condições requeridas para a contratação;
- 6.10. Indicar e formalizar o(s) responsável(is) pela fiscalização do contrato, a quem competirá o acompanhamento dos serviços, nos termos do art. 121 do Decreto Municipal nº 62.100/2022.

- 6.11. Atestar mensalmente a execução e a qualidade dos serviços prestados, indicando qualquer ocorrência havida no período, se for o caso, em processo próprio, onde será juntada a Nota Fiscal Fatura a ser apresentada pela CONTRATADA, para fins de pagamento;
- 6.12. Ordenar a imediata retirada do local, bem como a substituição de funcionário da contratada que estiver sem identificação, que embarçar ou dificultar a fiscalização ou cuja permanência na área, a seu exclusivo critério, julgar inconveniente, bem assim a substituição de equipamentos, que não se apresentem em boas condições de operação ou estiverem em desacordo com as especificações técnicas.
- 6.13. A fiscalização dos serviços pelo Contratante não exime, nem diminui a completa responsabilidade da Contratada, por qualquer inobservância ou omissão às cláusulas contratuais.
- 6.14. Caberá a fiscalização do contrato oficial o CREA se constatado o exercício ilegal da profissão, nos termos da Lei Federal nº 5.194/66 e Resoluções do CREA pertinentes à matéria.
- 6.15. A Contratante poderá, a seu critério e a qualquer tempo, realizar vistoria dos equipamentos e verificar o cumprimento de normas preestabelecidas no edital/contrato.

#### CLÁUSULA SETIMA - DO PAGAMENTO

7.1. O prazo para pagamento será de 30 (trinta) dias a contar da data final do período de adimplemento do objeto do contrato, por medição mensal, inclusive em caso de eventual prorrogação contratual, vinculado a entrega imediata à fiscalização de todos os documentos pertinentes exigidos pela Portaria SF 170/2020, bem como no Anexo I – Termo de Referência do Edital de Concorrência Eletrônica que precedeu esse ajuste, e aqueles a seguir discriminados:

- a) Cópia do contrato ou outro instrumento hábil equivalente e seus termos aditivos.
- b) Certificado de Regularidade do Fundo de Garantia do Tempo de Serviço – F.G.T.S., fornecido pela Caixa Econômica Federal;
- c) Certidão Negativa de Débitos relativa às Contribuições Previdenciárias e as de Terceiros – CND – ou outra equivalente na forma da lei;
- d) Certidão negativa de débitos referentes a tributos estaduais relacionados com a prestação lícita, expedida  
por meio de unidade administrativa competente da sede da licitante.

d.1.) No caso de a licitante ter domicílio ou sede no Estado de São Paulo, a prova de regularidade para com a Fazenda Estadual se dará através da certidão negativa de débitos tributários da Dívida Ativa do Estado de São Paulo, expedida pela Procuradoria Geral do Estado, conforme Portaria CAT 20/98 e observada a Resolução SF/PGE nº 3/2010.

d.2.) No caso de a licitante ter domicílio ou sede em outro Estado da Federação, deverá apresentar certidão de regularidade para com a Fazenda Estadual atestando a inexistência de débitos.

- e) Certidão negativa de débitos de tributos mobiliários do Município de São Paulo;

e.1.) Se a contratada não for cadastrada como contribuinte no Município de São Paulo deverá apresentar, declaração firmada por seu representante legal ou procurador, sob as penas da lei, do não cadastramento e de que nada deve à Fazenda do Município de São Paulo, relativamente aos tributos relacionados com o objetivo contratual

- f) Certidão de Regularidade Perante o CADIN Municipal;
- g) Certidão negativa de débitos trabalhistas (CNDT);
- h) Nota Fiscal ou Nota Fiscal Fatura devidamente atestada, de acordo com o Anexo I da Portaria SF nº 170/2020;
- i) Demonstrativo da retenção dos impostos devidos e outros descontos referentes ao pagamento da

despesa;

- j) Cópia da requisição de fornecimento de materiais, de prestação de serviços ou execução de obras, se pertinente;
- k) Folha de Medição dos Serviços detalhada atestando a execução no período a que se refere o pagamento;
- l) Planilhas de medição, quando necessárias, deverão conter, no mínimo, as assinaturas do responsável técnico da contratada, do responsável pela fiscalização do contrato e do titular da unidade orçamentária.
- m) Fichas de produção diária, planilhas resumo de horas, relatórios, entre outros, quando necessárias.
- n) Cadastro Nacional de Obras do Governo Federal (CNO), de acordo com a legislação vigente;
- o) Apresentar a cada medição, relatório / registro fotográfico de todas as etapas (antes, durante e depois) da execução dos serviços, discriminando todas as atividades e serviços executados.
- p) Quando cabível, nos processos de medições parciais e finais, a Contratada deverá indicar em croqui o local onde foram executados os serviços.
- q) Declaração de utilização de produtos e subprodutos de madeira de origem exótica, quando esta for a hipótese, acompanhada das respectivas notas fiscais de sua aquisição.

l.1) No caso de utilização de produtos ou subprodutos de madeira de origem nativa, nos termos do Decreto nº 50.977/09, deverão ser entregues ao contratante os seguintes documentos:

1. Original ou cópia autenticada das notas fiscais de aquisição dos produtos e subprodutos, tanto de origem nativa quanto de origem exótica.
  2. Documento de Origem Florestal - DOF, expedido pelo Instituto Brasileiro do Meio Ambiente e dos Recursos Naturais Renováveis IBAMA
  3. Comprovante de que o fornecedor dos produtos ou subprodutos de madeira de origem nativa encontra-se cadastrado no Cadastro Técnico Federal do Instituto Brasileiro do Meio Ambiente e dos Recursos Naturais Renováveis - IBAMA;
  4. Documento de Origem Florestal - DOF ou original da declaração de emprego de produtos ou subprodutos de madeira de origem exótica
- r) No caso de utilização de produtos de empreendimentos minerários, nos termos do Decreto nº 48.184/07, é obrigatória a apresentação, em cada medição, como condição para recebimento, dos seguintes documentos:
1. Notas fiscais de aquisição desses produtos;
  2. Na hipótese de o volume dos produtos minerários ultrapassar 3m<sup>3</sup> (três metros cúbicos), cópia da última Licença de Operação do empreendimento responsável pela extração dos produtos de mineração, emitida pela Companhia Ambiental do Estado de São Paulo - CETESB, quando localizado no Estado de São Paulo, ou de documento equivalente, emitido por órgão ambiental competente, integrante do Sistema Nacional do Meio Ambiente - SISNAMA, no caso de empreendimentos localizados em outro Estado.

7.2. Caso venha a ocorrer atraso no pagamento dos valores devidos, por culpa exclusiva da Administração, a Contratada terá direito à aplicação de compensação financeira, nos termos da Portaria SF nº 05, de 05/01/2012.

7.3. Os pagamentos serão efetuados em conformidade com a execução dos serviços, seguindo os critérios de medição e remuneração previstos no Termo de Referência – Anexo I do Edital de Concorrência Eletrônica que precedeu esse ajuste, mediante apresentação da(s) respectiva(s) nota(s) fiscal(is) ou nota(s) fiscal(is)/fatura, bem como de cópia reprográfica da nota de empenho, acompanhada, quando for o caso, do recolhimento do ISSQN – Imposto Sobre Serviços de Qualquer Natureza do mês de competência, descontados os eventuais débitos da Contratada, inclusive os decorrentes de multas.

7.4. No caso de prestadores de serviço com sede ou domicílio fora do Município de São Paulo, deverá ser apresentada prova de inscrição no CPOM – Cadastro de Empresas Fora do Município, da Secretaria Municipal de Finanças, nos termos dos artigos 9º-A E 9º-B da Lei Municipal nº 13.701/2003, com redação da Lei Municipal nº 14.042/05 e artigo 68 do Regulamento do Imposto Sobre Serviços de Qualquer Natureza - ISS, aprovado pelo Decreto Municipal nº 53.151/12.

**7.4.1.** Não sendo apresentado o cadastro mencionado no subitem anterior, o valor do ISSQN – Imposto Sobre Serviços de Qualquer Natureza, incidente sobre a prestação de serviços objeto do presente, será retido na fonte por ocasião de cada pagamento, consoante determina o artigo 9º-A e seus parágrafos 1º e 2º, da Lei Municipal nº 13.701/2003, acrescentados pela Lei Municipal nº 14.042/05, e na conformidade do Regulamento do Imposto Sobre Serviços de Qualquer Natureza - ISS, aprovado pelo Decreto Municipal nº 50.896/09 e da Portaria SF nº 124/12.

7.5. Na hipótese de existir nota de retificação e/ou nota suplementar de empenho, cópia(s) da(s) mesma(s) deverá(ão) acompanhar os demais documentos.

7.6. O processo de liquidação e pagamento das despesas será formalizado pela Unidade Orçamentária Contratante, em expediente devidamente autuado, com a junção dos documentos elencados neste termo de contrato.

7.7. O Fiscal do Contrato, ao receber todos os documentos necessários à liquidação e pagamento, deverá identificar e atestar o recebimento nos termos do Anexo I da Portaria SF nº 170/2020.

**7.7.1.** Devem estar discriminados nos documentos fiscais, detalhadamente, a quantidade e o preço dos materiais e/ou a identificação dos serviços, o período a que se referem, com os correspondentes preços unitários e totais.

7.8. Nos termos da legislação municipal, deverá ser verificada a inexistência de registro no Cadastro Informativo Municipal – CADIN;

7.9. Na ocorrência de infração contratual, deverão ser adotados os procedimentos previstos no inciso XIII do art. 118 do Decreto Municipal 62.100/22, e no Decreto anual de execução orçamentária e financeira.

**7.9.1.** Aplicada penalidade pecuniária e transcorrido o prazo recursal sem interposição de recurso ou denegado provimento ao recurso interposto, o valor correspondente deverá ser retido na nota de liquidação e pagamento.

**7.9.2.** Após a publicação do despacho que denegou provimento ao recurso ou o decurso do prazo sem interposição de recurso, não havendo tempo hábil para que seja respeitado o prazo legal para o pagamento, a retenção do valor da multa deverá ocorrer na próxima nota de liquidação e pagamento.

**7.9.3.** Não havendo mais pagamentos a ser efetuados, a multa deverá ser recolhida por meio do DAMSP ou mediante execução da garantia contratual.

**7.9.4.** Se a multa aplicada for superior à garantia prestada e não for recolhida a diferença, o valor remanescente deverá ser inscrito no Cadastro Informativo Municipal nos termos do Decreto nº 47.096, de 21 de março de 2006, e encaminhado para execução judicial.

**7.9.5.** A CONTRATANTE poderá deduzir do montante a pagar os valores correspondentes a multas devidas pela CONTRATADA, nos termos deste ajuste.

7.10. O pagamento será efetuado por crédito em conta corrente no Banco do Brasil S/A nos termos do disposto no Decreto nº 51.197, publicado no DOC de 20/01/2010.

7.11. Independentemente da retenção do ISSQN – Imposto sobre Serviços de Qualquer Natureza, fica o responsável tributário obrigado a recolher o imposto integral, multas e demais acréscimos legais, na conformidade da legislação aplicável.

7.12. Em caso de dúvida ou divergência, a fiscalização liberará para pagamento a parte incontestada dos serviços.

7.13. Nenhum pagamento isentará a CONTRATADA das responsabilidades contratuais pelos serviços executados ou implicará sua aceitação.

- 7.14. Nos casos de eventuais atrasos de pagamento por culpa exclusiva da Contratante, desde que a contratada não tenha concorrido de alguma forma para tanto, a aplicação de compensação financeira dos valores devidos deverá atender na íntegra a Portaria nº 05/SF/2012.
- 7.15. A apresentação da primeira via da Nota Fiscal ou Nota Fiscal-Fatura pela CONTRATADA deverá ser feita somente após a elaboração da planilha de medição pela fiscalização do contrato, da qual deverão constar os serviços efetivamente realizados no período de medição, bem como eventuais descontos, apontados estritamente de acordo com as especificações técnicas, e ainda multas ou indenizações devidas.
- 7.16. Caso ocorra a necessidade de providências complementares por parte da contratada, a fluência do prazo de pagamento será interrompida, reiniciando-se a contagem a partir da data em que estas forem cumpridas.
- 7.17. Na medição mensal poderão ser considerados os descontos apontados pela Fiscalização do contrato.
- 7.18. A PREFEITURA se reserva no direito de não incluir nos pagamentos, serviços executados em desacordo com as especificações técnicas ou que tenham sido executados sem a expressa autorização da fiscalização, quando esta for absolutamente necessária.
- 7.19. Por ocasião de cada pagamento, serão feitas as retenções eventualmente devidas em função da legislação tributária.
- 7.20. Por ocasião de cada pagamento, haverá retenções na fonte do Imposto sobre a Renda (IR), para fornecimento de bens ou prestação de serviços em geral, inclusive obras, na forma estabelecida na IN RFB nº 1.234, de 11 de janeiro de 2012, atualizada pela IN RFB nº 2.145, de 27 de junho de 2023.

#### **CLÁUSULA OITAVA - DO RECEBIMENTO DO OBJETO**

- 1.1. O recebimento do objeto deste contrato, ocorrerá mediante o atendimento das condições estabelecidas no Termo de Referência e demais anexos do Edital da licitação que precedeu este ajuste, e dele faz parte integrante para todos os fins.
- 1.2. O recebimento do objeto deste contrato, deverá ser atestada pelo responsável pela fiscalização da CONTRATANTE, e deverá acompanhar os documentos para fins de pagamento.
- 1.2.1. A fiscalização será exercida de acordo com o Decreto Municipal nº 62.100/2022.
- 1.3. O objeto contratual será recebido consoante as disposições do artigo 140, da Lei Federal nº 14.133/21 e demais normas municipais pertinentes.
- 1.4. O recebimento e aceite do objeto pela CONTRATANTE não exclui a responsabilidade civil da CONTRATADA por vícios de quantidade ou qualidade dos serviços, materiais ou disparidades com as especificações estabelecidas no Anexo I, verificadas posteriormente.

#### **CLÁUSULA NONA – DO COMPROMISSO ANTI CORRUPÇÃO**

- 9.1. Para a execução deste contrato, nenhuma das partes poderá oferecer dar ou se comprometer a dar a quem quer que seja ou aceitar ou se comprometer a aceitar de quem quer que seja, tanto por conta própria quanto por intermédio de outrem, qualquer pagamento, doação, compensação, vantagens financeiras ou não financeiras ou benefícios de qualquer espécie que constituam prática ilegal ou de corrupção, seja de forma direta ou indireta quanto ao objeto deste contrato, ou de outra forma a ele não relacionada, devendo garantir, ainda, que seus prepostos e colaboradores ajam da mesma forma.

#### **CLÁUSULA DÉCIMA - DAS PENALIDADES**

- 10.1. São aplicáveis as sanções previstas no Título IV, Capítulo I da Lei Federal 14.133/21 e Seção XI do Decreto Municipal nº 62.100/21 e demais normas pertinentes. No que tange as multas, assegurados o contraditório e a ampla defesa, no prazo de 15 (quinze) dias úteis, a contratada estará sujeita às penalidades abaixo

discriminadas:

- 10.1.1. Ocorrendo recusa ou atraso da adjudicatária em assinar o Termo de Contrato, dentro do prazo estabelecido no Edital, sem justificativa aceita pela Administração, garantido o direito prévio de citação e da ampla defesa, serão aplicadas:
    - a) Multa no valor de 1% (um por cento) do valor do ajuste por dia de atraso, até o décimo dia;
    - b) Após 10 (dez) dias, multa no valor de 20% (vinte por cento) do valor do ajuste se firmado fosse;
  - 10.1.2. Pena de impedimento de licitar e contratar pelo prazo de até 3 (três) anos com a Administração Pública, a critério da Prefeitura.
  - 10.1.3. Incidirá nas mesmas penas previstas neste subitem a empresa que estiver impedida de firmar o ajuste pela não apresentação dos documentos necessários para tanto.
  - 10.1.4. Multa por dia de atraso para início da execução dos serviços conforme fixado na Ordem de Início: 1,0% (um por cento) por dia sobre o valor do Contrato, até o máximo de 10 (dez) dias, incidindo, após, a multa por inexecução total do contrato.
  - 10.1.5. Multa por dia de paralisação injustificada dos serviços até o máximo de 15 (quinze) dias, incidindo, após, a multa por inexecução parcial do contrato: 0,5% (meio por cento) por dia sobre o valor do contrato.
  - 10.1.6. Multa por descumprimento da cláusula contratual, por dia: 0,5% (meio por cento) sobre o valor mensal.
  - 10.1.7. Multa por descumprimento das especificações previstas no Termo de Referência - Anexo I deste edital, parte integrante deste contrato: 0,5% (meio por cento) sobre o valor mensal do contrato, sempre juízo da obrigação de refazimento do serviço e/ou a devida glosa.
  - 10.1.8. Multa pelo não atendimento das exigências formuladas pela fiscalização, por dia, até seu cumprimento: 0,5% (meio por cento) sobre o valor mensal
  - 10.1.9. Multa por inexecução parcial do contrato: 20% (vinte por cento) sobre o valor da parcela não executada, além da possibilidade de aplicação da pena de impedimento de licitar e contratar com a Administração Pública, pelo prazo máximo de 03 (três) anos.
  - 10.1.10. Multa por inexecução total do contrato: 20% (vinte por cento) sobre o valor contratual, além da possibilidade de aplicação da pena de impedimento de licitar e contratar com a Administração Pública, pelo prazo máximo de 03 (três) anos.
  - 10.1.11. Multa pela rescisão contratual por culpa da contratada: 10% (dez por cento) sobre o valor do contrato, calculado sobre número de dias, em caso de prazo de execução menor ou igual a 1 (um) mês e meses faltantes para o término do ajuste, além da possibilidade de aplicação da pena de impedimento de licitar e contratar com a Administração Pública, pelo prazo máximo de 03 (três) anos.
  - 10.1.12. Sanção de suspensão temporária do direito de licitar e contratar com a PMSP, pelo prazo de até 3 (três) anos, por falha ou fraude na execução do objeto do contrato.
  - 10.1.13. As penalidades de advertência e multa em virtude de infrações aos termos do contrato serão aplicadas pela Contratante, observado o devido processo legal e a ampla defesa.
- 10.2. A aplicação de uma penalidade não exclui a aplicação das outras, quando cabíveis.
- 10.3. O prazo para pagamento das multas, após decorridos os prazos de ampla defesa, será de 05 (cinco) dias úteis a contar da intimação da empresa apenada. A critério da Administração e em sendo possível, o valor devido poderá ser descontado da importância que a mesma tenha a receber da PMSP (medições futuras, garantia, etc). Não havendo pagamento pela empresa, o valor será inscrito como dívida ativa, sujeitando-se ao processo executivo.
- 10.4. Para aplicação de penalidade deverá ser atendido o estabelecido no Capítulo I da Lei Federal

14.133/21, bem como o previsto no inciso XIII do art. 118 do Decreto Municipal 62.100/2022.

10.5. As penalidades só deixarão de ser aplicadas nas seguintes hipóteses:

a) comprovação, anexada aos autos, da ocorrência de força maior impeditiva do cumprimento da obrigação; e/ou,

b) manifestação da unidade requisitante, informando que o ocorrido derivou de fatos imputáveis exclusivamente à Administração.

10.6. Na aplicação das sanções serão considerados a natureza e a gravidade da infração cometida, as peculiaridades do caso concreto, as circunstâncias agravantes ou atenuantes, os danos que dela provierem para a Administração Pública e a implantação ou o aperfeiçoamento de programa de integridade, conforme normas e orientações dos órgãos de controle.

10.7. Se, por qualquer meio, independentemente da existência de ação judicial, chegar ao conhecimento do gestor do contrato uma situação de inadimplemento com relação às obrigações trabalhistas, tais como salários, vale-transporte, vale-refeição, seguros, entre outros, previstos em lei ou instrumento normativo da categoria e constantes na planilha de composição de custo, caberá a autoridade apurá-la e, se o caso, garantido o contraditório, aplicar à contratada multa de

20% (vinte por cento), sobre o valor da parcela não executada, pelo descumprimento de obrigação contratual e, persistindo a situação, o contrato será rescindido.

10.8. As multas aplicadas não poderão ter valor inferior a 0,5% (meio por cento) do valor do contrato licitado ou celebrado com contratação direta, conforme disposto no parágrafo 3º do artigo 156 da Lei Federal 14.133/2021, sendo que, após os cálculos pertinentes, este valor prevalecerá caso alcançado valor menor.

10.9. Das decisões de aplicação de penalidade, caberá recurso nos termos dos artigos 166 e 167 da Lei Federal nº 14.133/21, observados os prazos nele fixados, que deverá ser dirigido à Assessoria Jurídica desta SUBPREFEITURA LAPA e protocolizados nos dias úteis, em horário comercial, na Rua Guaicurus, 1000 – Lapa - São Paulo/SP.

10.9.1. Não serão conhecidos recursos enviados pelo correio, correio eletrônico ou qualquer outro meio de comunicação, se, dentro do prazo previsto em lei, a peça inicial original não tiver sido protocolizada.

10.9.2. Caso a Contratante releve justificadamente a aplicação da multa ou de qualquer outra penalidade, essa tolerância não poderá ser considerada como modificadora de qualquer condição contratual, permanecendo em pleno vigor todas as condições deste Edital.

10.10. Caso haja rescisão, a mesma atrai os efeitos previstos no artigo 139, incisos I e IV, da Lei Federal nº 14.133/21.

10.11. Os procedimentos de aplicação das penalidades de impedimento de licitar e contratar e de declaração de inidoneidade para licitar e contratar serão conduzidos por comissão, nos termos do artigo 158, “caput” e § 1º, da Lei Federal nº 14.133, de 2021

10.12. São aplicáveis à presente licitação e ao ajuste dela decorrente no que cabível for, inclusive, as sanções penais estabelecidas na Lei Federal nº 14.133/21.

#### **CLÁUSULA DÉCIMA PRIMEIRA - DA GARANTIA**

11.1. Para execução deste contrato será prestada garantia, dentre as modalidades previstas no artigo 96, §1º, da Lei Federal nº 14.133/2021, correspondente ao importe de 5% (cinco por cento) do valor total do contrato, conforme documentos comprobatórios nos autos.

11.1.1. O seguro-garantia tem por objetivo garantir o fiel cumprimento das obrigações assumidas pelo contratado perante à Administração, inclusive as multas, os prejuízos e as indenizações decorrentes de inadimplemento.

11.1.2. Sempre que o valor contratual for aumentado ou o contrato tiver sua vigência prorrogada, a

contratada será convocada a reforçar a garantia, dentro do prazo a ser estipulado, de forma a que corresponda sempre a mesma percentagem estabelecida.

**11.1.3.** Nas contratações de obras e serviços de engenharia, será exigida garantia adicional do licitante vencedor cuja proposta for inferior a 85% (oitenta e cinco por cento) do valor orçado pela Administração, equivalente à diferença entre este último e o valor da proposta, sem prejuízo das demais garantias exigíveis de acordo com esta Lei.

**11.1.4.** O não cumprimento do disposto na cláusula supra, ensejará aplicação da penalidade estabelecida na cláusula décima - DAS PENALIDADES deste contrato.

**11.2.** A garantia prestada e seus reforços suportarão os ônus decorrentes do inadimplemento das obrigações contratuais, inclusive os débitos trabalhistas e previdenciários, respondendo, também, pelas multas impostas pelo órgão ou entidade municipais, independentemente de outras cominações legais.

**11.2.1.** Caso a garantia não seja suficiente para o pagamento das multas, a CONTRATADA será notificada para, no prazo de 72 (setenta e duas) horas, completar o pagamento, sob pena de rescisão do contrato.

**11.2.2.** O reforço e/ou a regularização da garantia, excetuada a hipótese prevista no item anterior, deverá ser efetuado no prazo máximo de 05 (cinco) dias úteis, contados do recebimento da comunicação, feita por escrito pela contratante, sob pena de incorrer a CONTRATADA nas penalidades previstas neste Contrato.

**11.2.3.** O prazo acima aludido poderá ser prorrogado uma vez, por igual período, quando solicitado pela CONTRATADA durante o transcurso do prazo, se ocorrer motivo justificado aceito pela Contratante.

**11.3.** A garantia poderá ser substituída, mediante requerimento da interessada, respeitadas as modalidades referidas no artigo 96, §1º, da Lei Federal nº 14.133/21.

**11.4.** Na hipótese de suspensão do contrato por ordem ou inadimplemento da Administração, o contratado ficará desobrigado de renovar a garantia ou de endossar a apólice de seguro até a ordem de reinício da execução ou o

adimplemento pela Administração.

**11.5.** Por ocasião do encerramento do contrato, o que restar da garantia será liberado ou restituído, mediante requerimento da CONTRATADA, após a liquidação das multas aplicadas e dedução de eventual valor devido pela CONTRATADA.

#### **CLÁUSULA DÉCIMA SEGUNDA - DA RESCISÃO**

**12.1.** Dar-se-á rescisão deste ajuste, independentemente de notificação ou interpelação judicial, nos termos do disposto no Capítulo VIII da Lei Federal 14.133/2021.

**12.2.** O ajuste poderá ser extinto nas hipóteses previstas no artigo 137 da Lei Federal 14.133/21.

**12.3.** A Contratada não poderá subcontratar, ceder ou transferir o objeto do contrato, no todo ou em parte, a terceiros, sem autorização da Administração, sob pena de rescisão.

#### **CLÁUSULA DÉCIMA TERCEIRA – DAS ALTERAÇÕES DO CONTRATO**

**13.1.** A CONTRATADA se obriga a aceitar, pelos preços e condições estabelecidos neste contrato, os acréscimos e supressões que lhe forem determinados, nos termos do inciso I, art. 124 da Lei Federal 14.133/2021, respeitado o limite previsto no art. 125 do mesmo diploma e desde que não transfigure o objeto da contratação.

**13.2.** Toda e qualquer alteração aos termos do contrato, serão formalizadas mediante Termo de Aditamento, exceção às alterações que, por determinação legal, poderão ser feitas por simples apostilamento.

**CLÁUSULA DÉCIMA QUARTA - DA FORÇA MAIOR E DO CASO FORTUITO**

- 14.1. A ocorrência de caso fortuito ou força maior poderá ensejar, a critério da PREFEITURA suspensão ou rescisão do ajuste.
- 14.2. Em caso de impedimento, ordem de paralisação ou suspensão do contrato, o cronograma de execução será prorrogado automaticamente pelo tempo correspondente, anotadas tais circunstâncias mediante simples apostila.

**CLÁUSULA DÉCIMA QUINTA - DAS DISPOSIÇÕES FINAIS**

- 15.1. Nenhuma tolerância das partes quanto à falta de cumprimento de qualquer das cláusulas deste contrato poderá ser entendida como aceitação, novação ou precedente.
- 15.2. Todas as comunicações, avisos ou pedidos, sempre por escrito, concernentes ao cumprimento do presente contrato.
- 15.3. Fica ressalvada a possibilidade de alteração das condições contratuais em face da superveniência de normas federais e/ou municipais que as autorizem.
- 15.4. Fica o CONTRATADO ciente de que a assinatura deste termo de contrato indica que tem pleno conhecimento dos elementos nele constantes, bem como de todas as condições gerais e peculiares de seu objeto, não podendo invocar qualquer desconhecimento quanto aos mesmos, como elemento impeditivo do perfeito cumprimento de seu objeto.
- 15.5. A Contratada no ato da assinatura deste apresenta:
- 15.5.1. Documentos relativos à habilitação fiscal, social e trabalhista atualizados, se necessário;
- 15.5.2. Apresentar Consulta de débitos relativos ao CADIN – Cadastro Informativo Municipal, efetuada nosite da Secretaria Municipal de Finanças da PMSP, em atendimento ao art. 3º da Lei 14.094/05.
- 15.5.2.1. Estará impedida de assinar o Termo de Contrato e também sujeita à aplicação das sanções previstas, se for o caso, a contratada que se encontre com pendências no CADIN municipal na data de assinatura do contrato, nos termos da Lei 14.094/05, salvo se estiver suspenso o impedimento ou em caso de relevância e urgência, ou se a adjudicatária comprovar ter ajuizado ação com garantia oferecida, na forma da lei, ou ainda, comprovar estar suspensa a exigibilidade do crédito.
- 15.5.3. Serão aceitas como prova de regularidade para com as Fazendas, certidões positivas com efeito de negativas e certidões positivas que noticiem em seu corpo que os débitos estão judicialmente garantidos ou com sua exigibilidade suspensa.
- 15.5.4. A contratada mediante DECLARAÇÃO, deverá indicar o(s) responsável(is) técnico(s) registrado(s) no CREA, detentores do(s) atestado(s) apresentados na fase de habilitação, que se responsabilizarão pelas obras e/ou serviços:
- 15.5.4.1. Foram apresentados como responsáveis técnicos pelos serviços:

<b>RESPONSÁVEL (s) TÉCNICO(s)</b>	
NOME: Rogério Miguel	CREA Nº 5061551426

15.5.4.2. A contratada será convocada a emitir a A.R.T. (Anotação de Responsabilidade Técnica) deste(s) profissional(is), de acordo com a legislação em vigor do CREA/CONFEA, juntamente com a Ordem delnício a ser emitida pela Coordenadoria de Projetos e Obras.

15.5.4.3. Caso tenha sido apresentada a declaração de contratação futura prevista nos critérios de habilitação do certame, a contratada fica obrigada, na assinatura do contrato, a apresentar os documentos que comprovem a celebração do vínculo empregatício.

15.5.4.4. Em havendo eventuais prorrogações contratuais de prazo de execução das obras, a

ART deverá ser retificada/alterada para constar o novo período, devendo ser apresentada tal alteração juntamente com os documentos exigidos na lavratura do Termo de Aditamento, devendo ainda ser do mesmo profissional habilitado na licitação, sendo que qualquer alteração imprevisível, será submetida à prévia aprovação do gestor do contrato, podendo ser exigido, para este fim, que este novo profissional apresente suadevida qualificação técnica.

**15.5.5.** Apresentar cronograma físico-financeiro de execução dos serviços, de acordo com o Modelo do Anexo II- D, parte integrante deste.

**15.5.6.** Apresentar declaração de ciência e atendimento aos termos da Portaria nº 15/SMSP/2010, referente à padronização de uniformes que, serão utilizados pelos componentes da equipe de trabalho durante a vigência do contrato, conforme modelo constante do Anexo II-H do edital, parte integrante deste.

**15.5.7.** Apresentar declaração, sob as penas da lei, de que utilizará somente produtos e subprodutos de madeira de origem exótica, ou de origem nativa que tenha procedência legal, bem como, que a aquisição da madeira se dará através de pessoa jurídica cadastrada no CADMADEIRA, em atendimento ao disposto no Decreto 50.977/2009, conforme modelo do Anexo X.

**15.5.8.** Apresentar declaração, sob as penas da lei, de que para o fornecimento e/ou execução da(s) obra(s) e serviço(s) objeto da referida licitação, somente serão fornecidos e/ou utilizados produtos de empreendimentos minerários devidamente licenciados, em atendimento ao disposto no Decreto 48.184/2007, conforme modelo do Anexo IX.

**15.5.9.** Apresentar garantia que poderá se constituir de Caução em Dinheiro ou Letras Financeiras do Tesouro do Município de São Paulo, Seguro-garantia ou Fiança Bancária, em valor correspondente a 5% do valor contratual, o qual se constituirá na garantia do fiel cumprimento do ajuste.

**15.5.10.** Indicação do preposto que a representará nos locais de trabalho;

**15.6.** A Administração reserva-se o direito de executar através de outras contratadas, nos mesmos locais, serviços distintos dos abrangidos na presente contratação.

**15.7.** Ficam fazendo parte integrante deste instrumento, para todos os efeitos legais, o edital da licitação que deu origem à contratação, com seus Anexos, Proposta da contratada, planilha(s) de custos e a ata da sessão pública da licitação que o precedeu.

**15.8.** Na execução do contrato, será vedado, nos termos do art. 7º do Decreto Federal nº 7203/2010, que familiar (até o terceiro grau) de agente público preste serviços no órgão ou entidade em que este exerça cargo em comissão ou função de confiança.

#### **CLÁUSULA DÉCIMA SEXTA - DO FORO**

**16.1.** Fica eleito o foro desta Comarca para todo e qualquer procedimento judicial oriundo deste Contrato, com expressa renúncia de qualquer outro, por mais especial ou privilegiado que seja ou venha a ser.

E para firmeza e validade de tudo quanto ficou estabelecido, lavrou-se o presente termo de contrato, em 02 (duas) vias de igual teor, o qual depois de lido e achado conforme, vai assinado e rubricado pelas partes contratantes e duas testemunhas presentes ao ato.

São Paulo, 18 de junho de 2025.



**PAULO ADRIANO LOPES LUCINDA TELHADA**  
SUBPREFEITO  
SUBPREFEITURA LAPA  
[REDACTED]  
CONTRATANTE

**FACCHIN  
CONSTRUCOES  
LTDA:0846984  
1000154**


Assinado de forma digital por FACCHIN  
CONSTRUCOES LTDA:08469841000154  
DN: c=BR, o=ICP-Brasil, st=SP, l=Sao  
[REDACTED]  
e=CNPJ/AI, cn=FACCHIN CONSTRUCOES  
LTDA:08469841000154  
Dados: 2025.06.27 13:29:48 -03'00'

**FACCHIN CONSTRUÇÕES LTDA**  
**RODRIGO MIRANDA FACCHIN**  
[REDACTED]  
CONTRATADA

TESTEMUNHAS:



\_\_\_\_\_  
MIGUEL DOS SANTOS COQUEIRO  
[REDACTED]

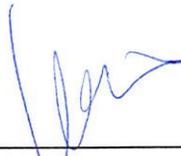

\_\_\_\_\_  
MARCELO ANTUNES  
[REDACTED]

## ESTUDO TÉCNICO PRELIMINAR

**OBJETO: TROCA DE GRAMA SINTÉTICA**

### 1. OBJETO DA CONTRATAÇÃO

Contratação de empresa especializada para execução de obra para troca de grama sintética.

### 2. LOCAL

CDC Jaguaré – rua Floresto Bandecchi, 480 - Jaguaré

### Localização

Imagem aérea Google Maps.






**CIDADE DE  
SÃO PAULO**  
SUBPREFEITURA  
LAPA

COORDENADORIA DE PROJETOS E OBRAS  
Supervisão de Projetos e Obras


**Imagens do local de intervenção**

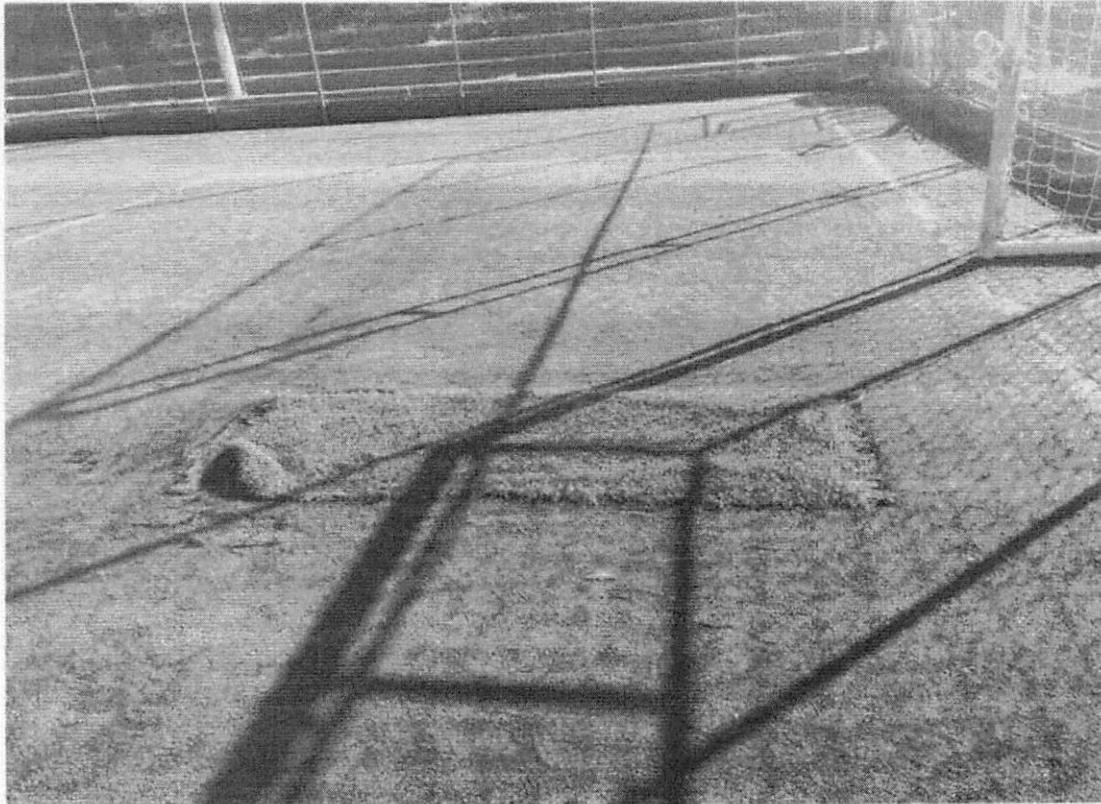



**CIDADE DE  
SÃO PAULO**  
SUBPREFEITURA  
LAPA

COORDENADORIA DE PROJETOS E OBRAS  
Supervisão de Projetos e Obras

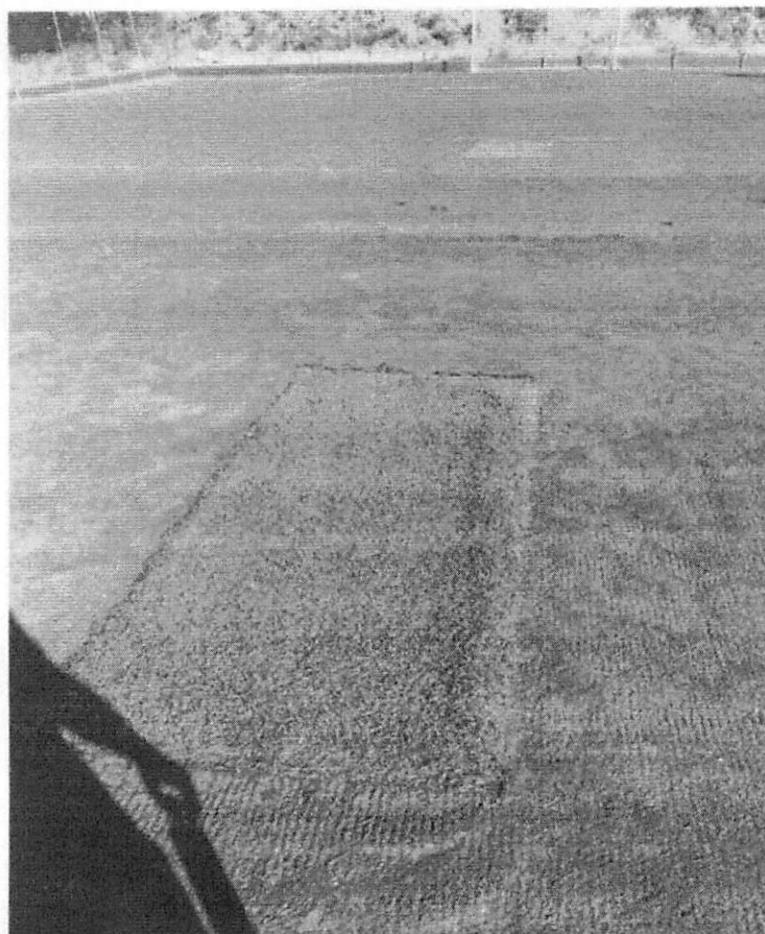



**COORDENADORIA DE PROJETOS E OBRAS**  
**Supervisão de Projetos e Obras**

### **3. DESCRIÇÃO DA NECESSIDADE DE CONTRATAÇÃO**

Em vistoria in loco, constatou: grama danificada e desgastada, fibras soltando, remendos e leves desníveis no gramado, podendo causar quedas e lesões aos usuários.

Diante disso, é evidente a necessidade da troca grama sintética, permitindo que a comunidade usufrua da quadra com maior segurança.

### **4. NECESSIDADE DA CONTRATAÇÃO NO PLANO ANUAL**

Trata de obra para instalação de grama sintética não sendo necessária incluir no plano anual de contratação.

### **5. REQUISITOS DA CONTRATAÇÃO**

A contratada deverá apresentar documentação relativa à qualificação técnico-profissional e técnico operacional:

Qualificação técnica, deve constar no edital da licitação apresentação de CRC – certificado de Registro Cadastral, expedido pela Secretaria Municipal de Infraestrutura Urbana e Obras, nos termos da Portaria nº 047/SMSO-G/2017, válido na data de realização do certame, nas seguinte Categoria

- CATEGORIA II – EDIFICAÇÕES – 2 – OBRAS DE REFORMA – GRUPO B

Para fins de apresentação de Atestado de Capacidade Técnica, os serviços para os quais haver comprovação de execução são os descritos a seguir, nas respectivas quantidades mínimas:

#### **GRAMA SINTÉTICA MONIFILAMENTO DE ALTA DURABILIDADE:**

- Tipo de fios em polietileno monofilamento;
- Cores verde e linhas demarcatórias brancas
- Método de instalação: Tape com 30,00 cm de largura e adesivo bicomponente para união dos rolos de grama sintética;
- Título dos fios: mínimo de 12.000(DTEX)
- Mínimo de ponto por m<sup>2</sup>: 8.000 pontos
- Espessura dos fios: mínimo 300 Micras



**COORDENADORIA DE PROJETOS E OBRAS**  
Supervisão de Projetos e Obras

Unidade: M2

Quantidade: 600

#### RETIRADA DE GRAMA SINTÉTICA

Unidade: M2

Quantidade: 600

As interessadas deverão, ainda, apresentar comprovação de possuir, em seu quadro permanente, até a data da entrega dos envelopes, profissional de nível superior ENGENHEIRO ou ARQUITETO, detentor de atestado de responsabilidade técnica profissional competente (com registro no sistema CREA ou CAU).

#### **6. ESTIMATIVAS DAS QUANTIDADES PARA A CONTRATAÇÃO**

A quantidade necessária para a contratação é de 1421 m<sup>2</sup> de grama sintética para cobrir uma quadra de 29,00metros x 49,00metros. Os memoriais de quantidades dos serviços estão discriminados nos documentos técnicos em anexo.

#### **7. LEVANTAMENTO DE MERCADO**

Os valores estimados para a execução dos serviços foram obtidos através de especificações e padrões dos dispositivos de planilha de valores de INFRA/SIURB, EDIFI/SIURB e pesquisa de mercado, elaborado e cotado pela secretaria municipal de esportes – SEME, e estão nos documentos em anexo.

#### **8. ESTIMATIVA DO VALOR DA CONTRATAÇÃO**

O valor total estimado é de R\$ 432.552,00 (quatrocentos e trinta e dois mil quinhentos e cinquenta e dois reais).

No preço contratual está incluído o BDI (benefício de despesa indireta), a planilha de orçamento com os valores de referência unitário, total e quantitativo está em anexo.



**COORDENADORIA DE PROJETOS E OBRAS**  
Supervisão de Projetos e Obras

## **9. ANÁLISE DE SOLUÇÕES**

Este Estudo Técnico Preliminar tem como objeto a contratação de empresa especializada para a substituição da grama sintética, conforme especificação na planilha de orçamento em anexo, com garantia de 5 anos, requalificando o local para o uso da população

## **10. JUSTIFICATIVA PARA O PARCELAMENTO OU NÃO DA CONTRATAÇÃO**

O parcelamento da solução não é recomendável do ponto de vista da eficiência técnica. Em obras de baixo impacto e com prazo de execução reduzido, o atraso em uma etapa construtiva implica no atraso das demais, ocasionando aumento de custo e comprometimento da entrega da obra.

Também não há viabilidade econômica, pois o parcelamento não amplia a competitividade nem melhora o aproveitamento do mercado, uma vez que os serviços são executados por empresas do mesmo ramo de atividade.

Considerando estes fatores técnicos e econômicos, a recomendação é que a contratação seja realizada de forma integral, sem parcelamento. Esta abordagem se mostra mais vantajosa para a administração pública, pois permite uma gestão mais eficiente do projeto, minimiza riscos de atrasos e complicações logísticas, e potencialmente resulta em uma melhor relação custo-benefício para o erário público.

## **11. RESULTADOS PRETENDIDOS.**

Menor manutenção e maior durabilidade em comparação da grama natural.

## **12. FISCALIZAÇÃO**

A fiscalização do contrato e da obra será realizada por servidores capacitados, assegurando o cumprimento integral das especificações contratuais, designados previamente ao certame.

## **13. CONTRATAÇÕES CORRELATAS E/OU INTERDEPENDENTES**

A troca de grama objeto do presente não guarda relação tanto com as contratações em execução quanto com as contratações futuras.

#### **14. IMPACTOS AMBIENTAIS E MEDIDAS MITIGADORAS**

Os possíveis impactos ambientais que possam ocorrer são: descarte irregular de entulho objeto da remoção da grama, despejo de água com detritos nas sarjetas e bocas de lobo através de lavagem de equipamentos, materiais e limpeza da obra, podendo ocasionar entupimento das galerias e acúmulo de detritos nos córregos.

Para mitigar estes riscos, a empresa contratada deve implementar um plano de gestão de resíduos, priorizar a reutilização de materiais, quando for o caso e, garantir o descarte adequado em aterros licenciados.

#### **15. CONCLUSÃO**

Após uma análise do presente estudo, conclui-se que a contratação de empresa para troca de grama sintética em quadra localizada no CDC Jaguaré, apresenta viabilidade tanto técnica quanto econômica. Além disso, destaca-se o significativo ganho social associado a este projeto.

Considerando estes aspectos, a execução deste projeto não apenas se justifica do ponto de vista técnico e econômico, mas também se apresenta como uma iniciativa de alto valor social, com potencial para impactar positivamente a comunidade local.



Arquiteta Cristina Minakava



## TERMO DE REFERÊNCIA

**OBJETO:** TROCA DE GRAMA SINTÉTICA

**LOCALIZAÇÃO:** CDC Jaguaré – RUA FLORESTO BANDECCHI, 480, JAGUARÉ, SÃO PAULO - SP

### CARACTERÍSTICAS DA OBRA

Execução de obra de revitalização da quadra de campo de futebol. Buscando proporcionar melhora aproveitamento da quadra com segurança, ofertando serviços de esporte e lazer para a região.

### 1. DESCRIÇÃO DOS SERVIÇOS

Todos os serviços deverão obedecer a uma sequência técnica e construtiva, devendo a obra ter a prévia aprovação pela fiscalização para o início e o fim de cada etapa, sendo esta, condição para efeito de medição de serviços executados bem como sua aceitação conclusiva. Serviços não aceitos, não serão pagos e deverão ser refeitos sem ônus ao município.

### 2. CANTEIRO DE OBRA

O canteiro de obras, se necessário, será locado no próprio terreno onde será os serviços. Deverão ser obedecidas as prescrições das normas NR-18 - Condições e meio ambiente de trabalho na indústria da construção. Cuidados especiais deverão ser adotados no caso de armazenamento dos materiais a serem utilizados na execução da obra. No caso de materiais perecíveis, tais como: cimento, aditivos, resinas, etc., deverão ser tomadas medidas especiais para a correta proteção, evitando-se infiltrações de água e outros líquidos nos depósitos destes materiais. Do mesmo modo os materiais metálicos, em geral de aço, deverão estar sempre protegidos, limpos e bem-dispostos A CONTRATANTE dedicará especial atenção aos detalhes de armazenamento e utilização desses materiais, de maneira a garantir a sua correta aplicação nas peças a que se destinam.

### 3. IDENTIFICAÇÃO DA OBRA

A CONTRATADA deverá instalar placa da obra conforme "Manual de Identidade Visual Placa de Obras", disponibilizado no site da Prefeitura Municipal de São Paulo:

- Painel em estrutura metálica ou de madeira, fixado sobre 4 (quatro) postes de 6x 12cm, chumbados no concreto diretamente no chão, quadro em peças de 5x6cm; ou fixado em elemento vertical, fixo e sólido (parede ou muro).



- Placa para identificação da obra, em chapa de aço nº 22, galvanizado com tratamento anticorrosivo padrão;
- Dimensões: 2,00 m (comprimento) x 1,00 m (altura).

#### **4. TELA DE PROTEÇÃO**

A obra em questão deverá ser executada com tela de proteção. A construtora deverá manter o fechamento sempre em perfeito estado durante a execução das obras.

#### **5. LOCAÇÃO DA OBRA**

A CONTRATADA, sob sua responsabilidade, deverá proceder aos serviços de locação. Para a execução dos serviços previstos, deverá a CONTRATADA empregar equipamento de precisão, sendo que o responsável pelos serviços. Os trabalhos de locação deverão contar com a supervisão da FISCALIZAÇÃO, que esclarecerá possíveis dúvidas e deliberará sobre eventuais alterações que se fizerem necessárias, o que não eximirá a CONTRATADA nos casos em que não houver expressa deliberação de mudança por parte da FISCALIZAÇÃO, de responsabilidade por qualquer erro de alinhamento, nivelamento ou esquadro, que venha a ser constatado posteriormente.

#### **6. QUADRA**

Limpeza da área, removendo as traves de futebol

Remoção da grama existente

Verificação da drenagem e regularização da mesma

instalação da grama sintética

Demarcação do campo de futebol

Recolocação das traves de futebol

**A Grama deverá atender as especificação e instalação conforme abaixo:**

**GRAMA SINTÉTICA MONOFILAMENTO DE ALTA DURABILIDADE – ALTURA DE 60MM**

- FINALIDADE: FUTEBOL;
- ALTURA FIOS (TUFOS): MÍNIMA DE 60 MM;
- TIPO DOS FIOS: EM POLIETILENO MONOFILAMENTO;
- CORES: VERDE, LINHAS DEMARCATÓRIAS BRANCAS, PROPORCIONAIS AO TAMANHO DO CAMPO
- PROTEÇÃO CONTRA RAIOS UV;
- COMPRIMENTO: CONFORME O TAMANHO DO CAMPO, VISANDO-SE O MENOR NÚMERO POSSÍVEL DE JUNÇÕES;
- MÉTODO DE INSTALAÇÃO: TAPE COM 30,00 CM DE LARGURA E ADESIVO BICOMPONENTE PARA UNIÃO DOS ROLOS DE GRAMA SINTÉTICA;
- TÍTULO DOS FIOS: MÍNIMO de 12.000 (DTEX);



# CIDADE DE SÃO PAULO

SUBPREFEITURA  
LAPA

- NÚMERO DE PONTOS POR METRO QUADRADO: MÍNIMO 8.000 PONTOS;
- ESPESSURA DOS FIOS: MÍNIMO 300 MICRAS;
- ESCARTAMENTO DE TECIDO MÁXIMO de 16,5;
- BASE DO GRAMADO SINTÉTICO: TELA PRIMÁRIA POLIPROPILENO + TELA SECUNDÁRIA DE PROLIPROPILENO + LATÉX ENRIQUECIDO;
- Preenchimento dos espaços entre fios: com lastro de areia sílica seca, isenta de material orgânico, granulometria malha 40/50 (33 kg/m<sup>2</sup>), complementando-se a altura dos fios expostos com grânulos de borracha (10 kg/m<sup>2</sup>) SBR preta, livre de solventes químicos.
- Filetes ou Grânulos isentos de pó de borracha;

## 7. ADMINISTRAÇÃO

Caberá a CONTRATADA manter, no canteiro de serviços, FUNCIONÁRIO PREPOSTO fixo no local da obra e mão de obra em número e qualificações compatíveis com a natureza da obra e com seu cronograma, de modo a imprimir aos trabalhos o ritmo necessário ao cumprimento dos prazos contratuais. Enquanto durar a obra e até sua aceitação pela FISCALIZAÇÃO, a CONTRATADA deverá manter, em período integral, um Mestre de obras, com conhecimento e experiência suficientes para comandar as equipes de obra e atender às solicitações da FISCALIZAÇÃO. A CONTRATADA deverá manter no escritório do canteiro de serviços, em local bem visível e à disposição da FISCALIZAÇÃO, um quadro de controle de mão de obra, com a qualificação e o número de pessoas trabalhando na obra, diariamente atualizado no diário de obra.

## 8. SERVIÇOS COMPLEMENTARES

Deverá ser removido e transportado pela empreiteira para um bota-fora regularizado pela Prefeitura de São Paulo, todo o entulho proveniente das demolições e restos da limpeza final da obra;

Deverão ser executados os retoques onde se fizer necessário, sendo a obra considerada terminada, somente após a verificação dos serviços executados.

## 9. CONSIDERAÇÕES FINAIS

Deverá ser atendida a relação dos serviços descritos neste termo de referência - seguindo o Projeto Básico e a Planilha de Orçamento - considerando-se os elementos da composição de preços unitários, e, do caderno de critérios técnicos de EDIF/SIURB. Deverão ser atendidas as normas da Associação Brasileira de Normas Técnicas - ABNT;

Deverão ser atendidas as determinações da fiscalização e quaisquer eventuais modificações devem ter autorização da mesma;

Durante a execução dos serviços, a CONTRATADA deverá tomar todos os cuidados necessários no sentido de garantir proteção e segurança aos operários, técnicos e



demais pessoas envolvidas direta e indiretamente com a execução da obra; o mesmo cuidado deverá ser tomado com relação a transeuntes no local da obra ou serviços; Deverá ser garantida a estabilidade dos solos e edificações vizinhas de propriedade da Prefeitura ou de terceiros, das redes de infraestrutura aéreas e subterrâneas localizadas nas áreas adjacentes;

Deverão ser avaliadas antecipadamente pela CONTRATADA as interferências subterrâneas ou aéreas relativas à energia, telefonia, gás, incêndio, esgoto, entre outros, e qualquer necessidade de acompanhamento e/ou intervenção por parte das concessionárias deverá ser apresentada formalmente para a fiscalização;

Quando necessário, as despesas decorrentes de alvarás, termos de autorização e/ou permissão, entre outros possíveis custos de serviços desta natureza e não relacionados na planilha de orçamento, serão de responsabilidade da CONTRATADA.

#### **10. PRAZO DE EXECUÇÃO**


O prazo de execução desses serviços será de até 60 (sessenta) dias corridos, contados a partir da emissão da ordem de serviço (O.S.)



Arquiteta Cristina Minakava



MURETA E ALAMBRADO EXISTENTE A PERMANECER

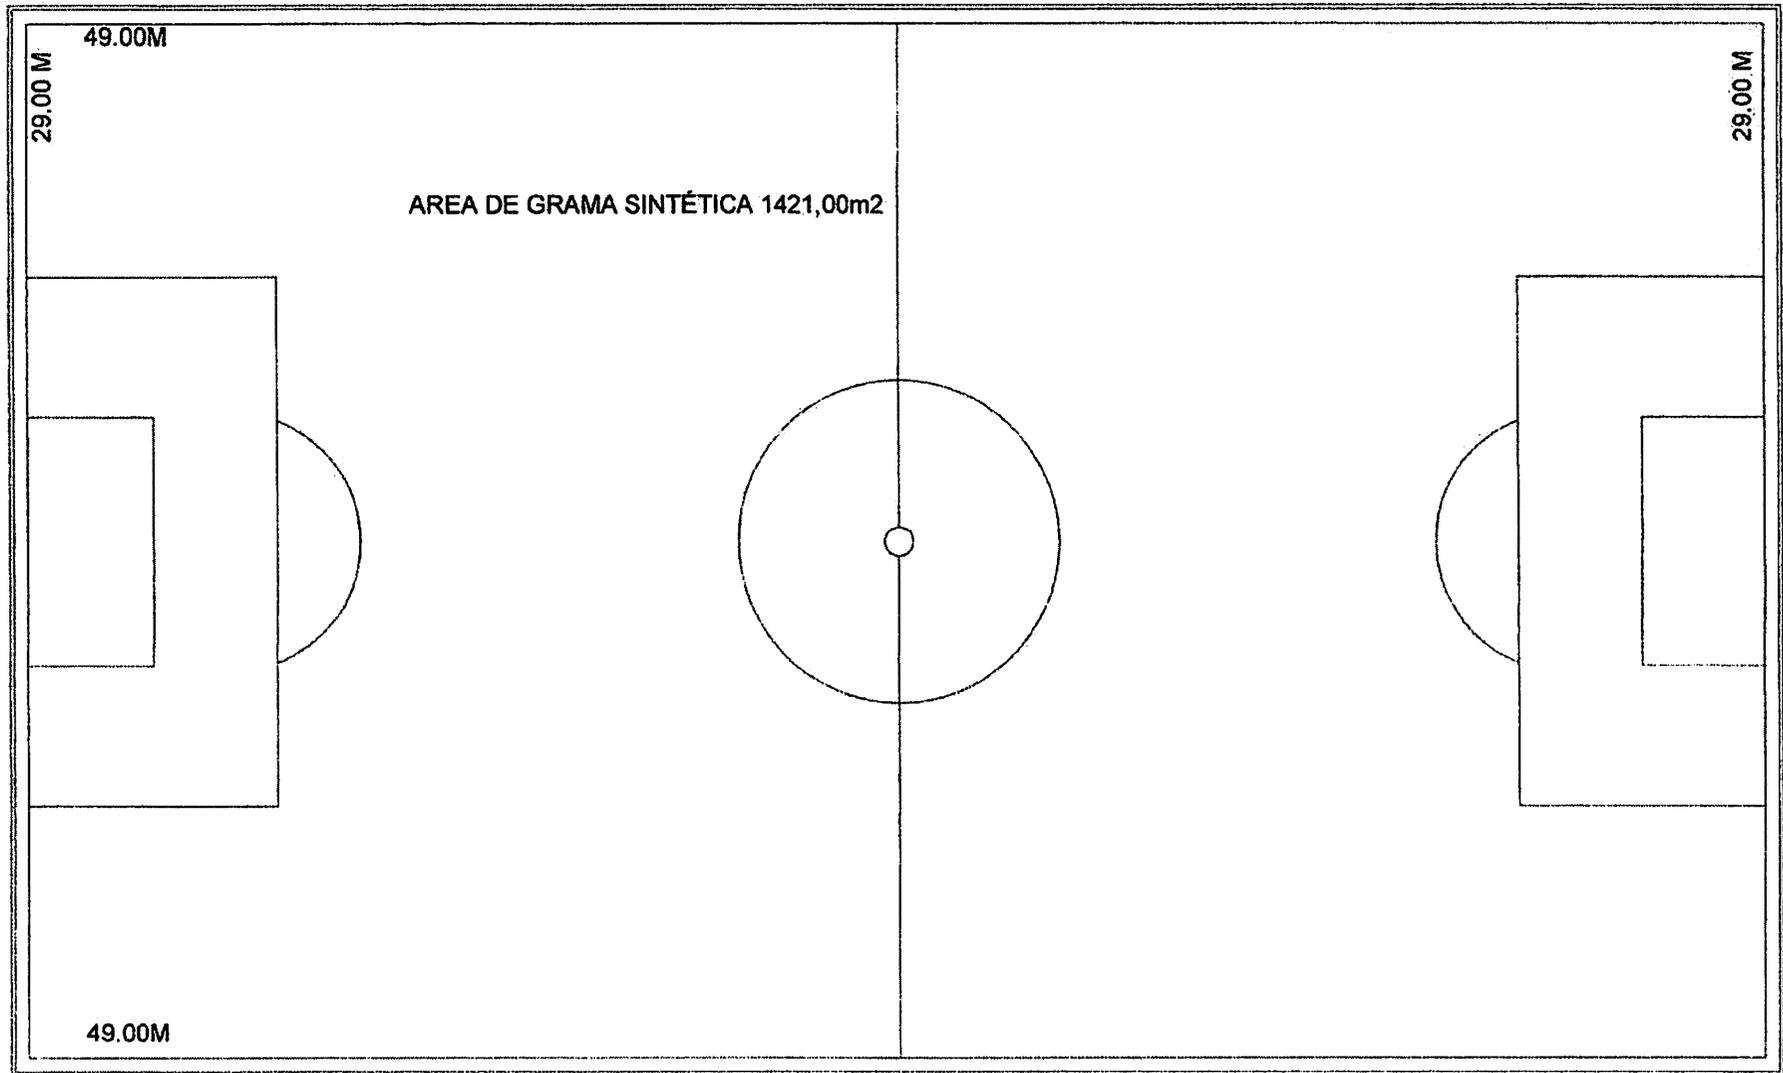

SUBPREFEITURA LAPA - SUPERVISÃO DE PROJETOS E OBRAS				
OBJETO Troca de grama sintética				
LOCAL Rua Floresto Bandecchi, 480 - CDC Jaguaré				
PROJETO Projeto Básico			FOLHA Implantação - planta baixa	
DATA	PROJETO	PROJETA	ESCALA	FOLHA
out/24	Arq	Cristina Minakava	1:200	01