

# Plano de Aplicação 2027

SECRETARIA MUNICIPAL DE MOBILIDADE URBANA E TRANSPORTE

Processo SEI 6020.2026/0050740-2



**PREFEITURA DE  
SÃO PAULO**

**SECRETARIA  
DE MOBILIDADE  
URBANA E TRANSPORTE**

| OBJETO DO GASTO                                                                  | VALOR PROPOSTO                       | FONTES DOS RECURSOS    |
|----------------------------------------------------------------------------------|--------------------------------------|------------------------|
| 3757 - Implantação de Projetos de Redesenho Urbano para Segurança Viária (Obras) | R\$ 10.000.000,00                    | MOB 2027               |
| 1097 - Construção de Ciclovias, Ciclofaixas e Ciclorrotas                        | R\$ 48.000.000,00                    | MOB 2027               |
| Dotações a manter (SEMTRA)                                                       | R\$ 10.000,00                        | MOB 2027               |
| 1095 - Construção e Implantação de Terminais de Ônibus                           | R\$ 5.272.000,00<br>R\$ 1.999.998,80 | MOB 2027<br>LIVRE 2027 |
| 1099 - Construção e Implantação de Corredores de Ônibus                          | R\$ 44.451.234,20                    | MOB 2027               |
| 5362 - Implantação de Transporte Público Hidroviário                             | R\$ 7.133.532,00                     | MOB 2027               |
| Dotações a manter (SMT)                                                          | R\$ 35.000,00                        | MOB 2027               |
| <b>TOTAL</b>                                                                     | <b>R\$ 116.891.765,00</b>            |                        |

# REDESENHO URBANO PARA SEGURANÇA VIÁRIA


| OBJETO DO GASTO                                                                  | VALOR PROPOSTO    | FONTES DOS RECURSOS |
|----------------------------------------------------------------------------------|-------------------|---------------------|
| 3757 - Implantação de Projetos de Redesenho Urbano para Segurança Viária (Obras) | R\$ 10.000.000,00 | MOB 2027            |

# REDESENHO URBANO PARA SEGURANÇA VIÁRIA


| VALOR PROPOSTO   | NOME DA INFRAESTRUTURA   | ENDEREÇO(S)   | SUBPREFEITURA | ZONA |
|------------------|---|---|---------------|------|
| R\$ 2.000.000,00 | Contratação de Obras para Rotas Acessíveis para Pessoas com Deficiência: (1) Barra Funda                                   | A rota acessível da Barra Funda ficará nas imediações da estação Barra Funda do Metrô e da CPTM, passando pelas vias Auro Soares de Moura Andrade, Deputado Salvador Julianelli, Francisco Matarazzo e Ministro Godoi.   | LAPA          | O    |
| R\$ 2.000.000,00 | Contratação de Obras para Rotas Acessíveis para Pessoas com Deficiência: (2) Ipiranga                                      | A rota acessível do Ipiranga ficará nas imediações do Parque da Independência e compreenderá as vias Bom Pastor, dos Patriotas, Nazaré e Moreira de Godoi.   | IPIRANGA      | S    |
| R\$ 2.000.000,00 | Contratação de Obras para Rotas Acessíveis para Pessoas com Deficiência: (3) Marechal Deodoro                              | A rota acessível Marechal Deodoro estará localizada no entorno da estação de mesmo nome do Metrô. Compreenderá as vias Gal. Olímpio da Silveira, Lopes de Oliveira, Brigadeiro Galvão e Conselheiro Brotero.   | SÉ            | O    |
| R\$ 2.000.000,00 | Contratação de Obras para Rotas Acessíveis para Pessoas com Deficiência: (4) Vila Mariana / entorno da Linha Azul do Metrô | A rota acessível da Vila Mariana / entorno da Linha Azul do Metrô percorrerá área paralela a parte do trajeto da Linha Azul do Metrô, entre o Centro Cultural Vergueiro e o cruzamento com as Ruas Sena Madureira / Monsenhor Manuel Vicente, percorrendo as vias Domingos de Moraes; Professor Noé Azevedo; Vergueiro; Baltazar Lisboa; Dona Júlia; Machado de Assis; e Manuel de Paiva. | VILA MARIANA  | S    |
| R\$ 2.000.000,00 | Contratação de obras Rotas Acessíveis para Pessoas com Deficiência:(5) Vila Clementino                                     | Rua Estado de Israel, Rua Prof Ascendino Reis, Rua José Magalhães, Rua dos Otonis, Rua Loeffgreen, Rua Botucatu, Rua Marselhesa e Rua Domingos de Moraes.   | VILA MARIANA  | S    |

# REDESENHO URBANO PARA SEGURANÇA VIÁRIA

OBJETO – Contratação de obra de segurança viária: Rotas Acessíveis para Pessoas com Deficiência (2026 - MOB)

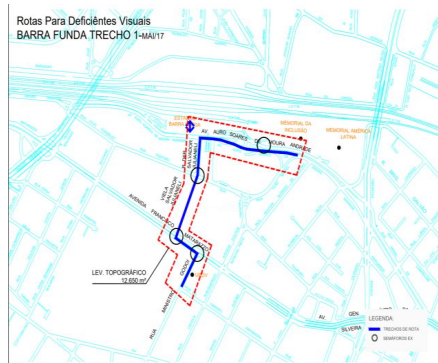


(1) Barra Funda

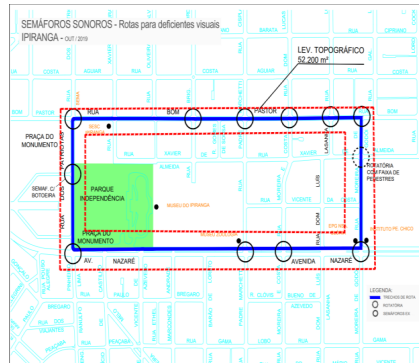

(2) Ipiranga



(3) Marechal Deodoro

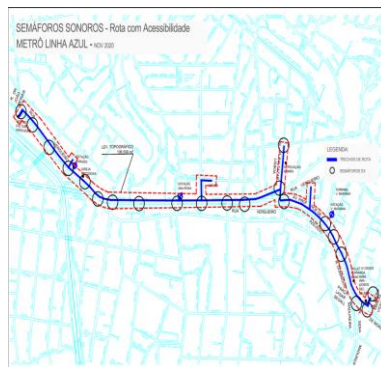

(4) Vila Mariana / entorno da Linha Azul do Metrô



(5) Vila Clementino

# REDESENHO URBANO PARA SEGURANÇA VIÁRIA

## NOME DA INFRAESTRUTURA


Contratação de obra de segurança viária: Rotas Acessíveis para Pessoas com Deficiência:  
(1) Barra Funda

## DESCRIÇÃO

|                                                  |   |
|--------------------------------------------------|---|
| <b>Ação</b>                                      | Obras de Redesenho Urbano   |
| <b>Endereço/<br/>Distrito/<br/>Subprefeitura</b> | Estação Barra Funda do Metrô. Vias Auro Soares de Moura Andrade, Deputado Salvador Julianelli, Francisco Matarazzo e Ministro Godoi / Lapa |
| <b>Situação</b>                                  | Contrato assinado   |
| <b>Processo Administrativo</b>                   | 6020.2025/0011788-2   |
| <b>Início da Obra</b>                            | -   |
| <b>Previsão de Término</b>                       | -   |
| <b>Unidade de Medida</b>                         | Número de projetos de redesenho urbano para segurança viária implantados                                                                   |
| <b>Possui mais de uma Fonte de Recurso</b>       | Não   |



Foto antes da Intervenção. Mar/2023

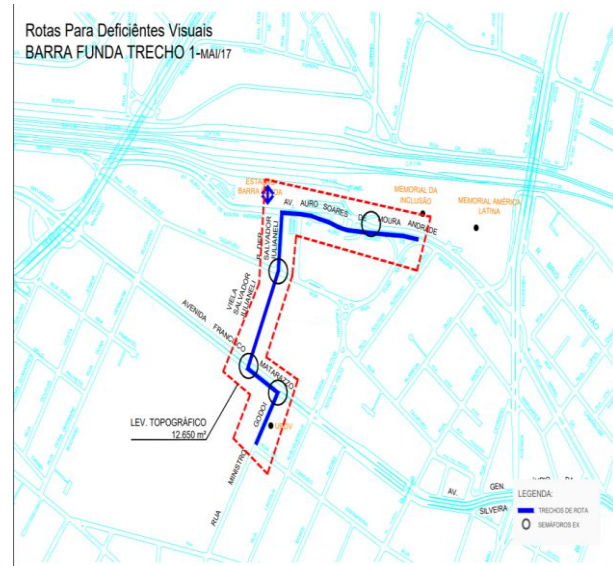

Local: Rua Deputado Salvador Julianelli  
Projeto Funcional - Mai2017

# REDESENHO URBANO PARA SEGURANÇA VIÁRIA

## NOME DA INFRAESTRUTURA

Contratação de obra de segurança viária: Rotas Acessíveis para Pessoas com Deficiência:  
(2) Ipiranga

## DESCRIÇÃO

|                                                  |                                                                          |
|--------------------------------------------------|--------------------------------------------------------------------------|
| <b>Ação</b>                                      | Obras de Redesenho Urbano                                                |
| <b>Endereço/<br/>Distrito/<br/>Subprefeitura</b> | Vias Bom Pastor, dos Patriotas, Nazaré e Moreira de Godoi / Ipiranga     |
| <b>Situação</b>                                  | Contrato assinado                                                        |
| <b>Processo Administrativo</b>                   | 6020.2025/0011788-2                                                      |
| <b>Início da Obra</b>                            | -                                                                        |
| <b>Previsão de Término</b>                       | -                                                                        |
| <b>Unidade de Medida</b>                         | Número de projetos de redesenho urbano para segurança viária implantados |
| <b>Possui mais de uma Fonte de Recurso</b>       | Não                                                                      |


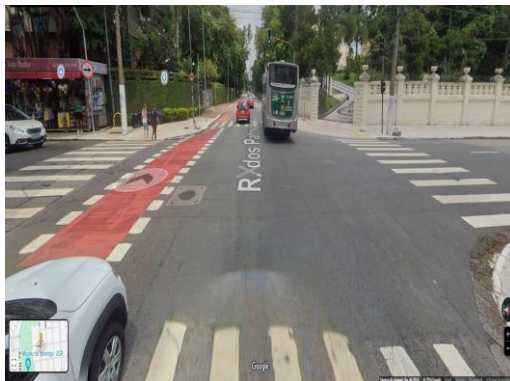


Foto antes da Intervenção. Fev/2024

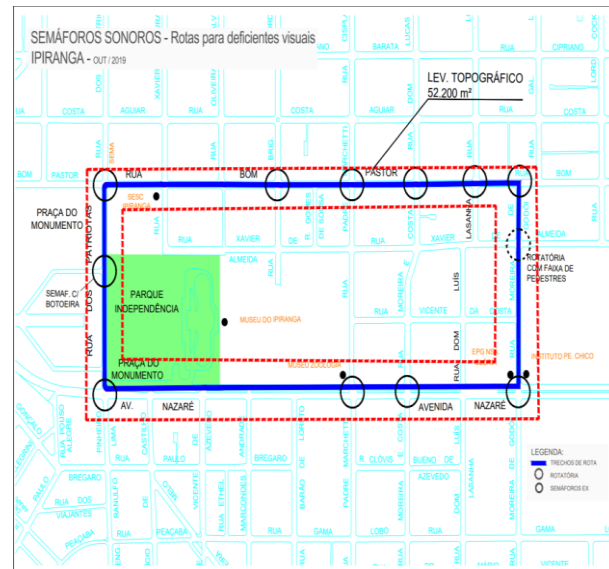

Local: Rua Bom Pastor x Rua dos Patriotas  
Projeto Funcional - Out/2019

# REDESENHO URBANO PARA SEGURANÇA VIÁRIA

## NOME DA INFRAESTRUTURA

Contratação de obra de segurança viária: Rotas Acessíveis para Pessoas com Deficiência:  
(3) Marechal Deodoro

## DESCRIÇÃO

|                                            |                                                                                                |
|--------------------------------------------|------------------------------------------------------------------------------------------------|
| <b>Ação</b>                                | Obras de Redesenho Urbano                                                                      |
| <b>Endereço/ Distrito/ Subprefeitura</b>   | Vias Gal. Olímpio da Silveira, Lopes de Oliveira, Brigadeiro Galvão e Conselheiro Brotero / Sé |
| <b>Situação</b>                            | Contrato assinado                                                                              |
| <b>Processo Administrativo</b>             | 6020.2025/0011788-2                                                                            |
| <b>Início da Obra</b>                      | -                                                                                              |
| <b>Previsão de Término</b>                 | -                                                                                              |
| <b>Unidade de Medida</b>                   | Número de projetos de redesenho urbano para segurança viária implantados                       |
| <b>Possui mais de uma Fonte de Recurso</b> | Não                                                                                            |



Foto antes da Intervenção. Dez/2023



Local: Rua Conselheiro Brotero  
Projeto Funcional - Mai/2017

# REDESENHO URBANO PARA SEGURANÇA VIÁRIA

## NOME DA INFRAESTRUTURA


Contratação de obra de segurança viária: Rotas  
Acessíveis para Pessoas com Deficiência:  
(4) Vila Mariana / entorno da Linha Azul do Metrô

## DESCRIÇÃO

|                                                    |   |
|----------------------------------------------------|---|
| <b>Ação</b>                                        | Obras de Redesenho Urbano   |
| <b>Endereço/<br/>Distrito/<br/>Subprefeitura</b>   | Entorno da Linha Azul do Metrô<br>percorrerá área paralela a parte do<br>trajeto da Linha Azul do Metrô, entre o<br>Centro Cultural Vergueiro e o cruzamento<br>com as Ruas Sena Madureira /<br>Monsenhor Manuel Vicente, percorrendo<br>as vias Domingos de Moraes; Professor<br>Noé Azevedo; Vergueiro; Baltazar<br>Lisboa; Dona Júlia; Machado de Assis; e<br>Manuel de Paiva / Vila Mariana |
| <b>Situação</b>                                    | Contrato assinado   |
| <b>Processo<br/>Administrativo</b>                 | 6020.2025/0011788-2   |
| <b>Início da Obra</b>                              | -   |
| <b>Previsão de<br/>Término</b>                     | -   |
| <b>Unidade de<br/>Medida</b>                       | Número de projetos de redesenho<br>urbano para segurança viária<br>implantados   |
| <b>Possui mais de<br/>uma Fonte de<br/>Recurso</b> | Não   |



Foto antes da Intervenção. Set/2022

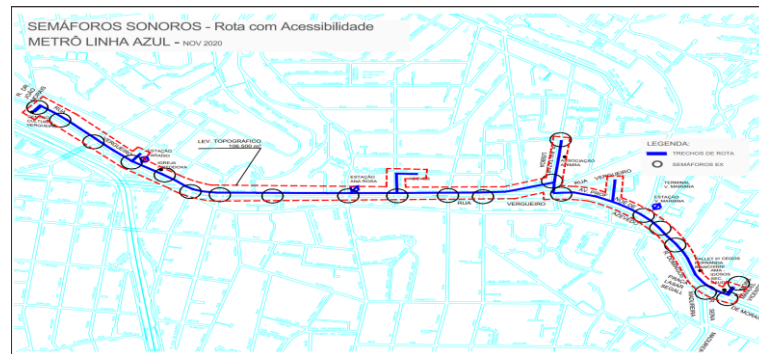

Local: Rua Vergueiro

Projeto Funcional - Nov/2020

# REDESENHO URBANO PARA SEGURANÇA VIÁRIA

## NOME DA INFRAESTRUTURA

Contratação de obra de segurança viária: Rotas  
Acessíveis para Pessoas com Deficiência:  
(5) Vila Clementino

## DESCRIÇÃO

|                                                    |   |
|----------------------------------------------------|---|
| <b>Ação</b>                                        | Obras de Redesenho Urbano   |
| <b>Endereço/<br/>Distrito/<br/>Subprefeitura</b>   | Rua Estado de Israel, Rua Prof<br>Ascendino Reis, Rua José Magalhães,<br>Rua dos Otonis, Rua Loefgreen, Rua<br>Botucatu, Rua Marselhesa e Rua<br>Domingos de Moraes / Vila Mariana |
| <b>Situação</b>                                    | Contrato assinado   |
| <b>Processo<br/>Administrativo</b>                 | 6020.2025/0011788-2   |
| <b>Início da Obra</b>                              | -   |
| <b>Previsão de<br/>Término</b>                     | -   |
| <b>Unidade de<br/>Medida</b>                       | Número de projetos de redesenho<br>urbano para segurança viária<br>implantados   |
| <b>Possui mais de<br/>uma Fonte de<br/>Recurso</b> | Não   |

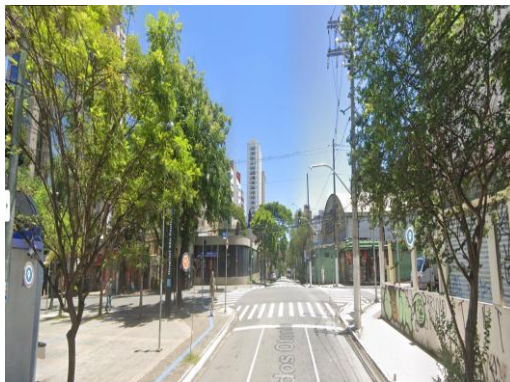


Foto antes da Intervenção. Jan/2025

Rota Acessível  
V. CLEMENTINO

Data da vistoria: 19/05/2025




Local: Vila Clementino  
Projeto Funcional - Mai/2025

## CONSTRUÇÃO DE CICLOVIAS, CICLOFAIXAS E CICLORROTAS

| OBJETO DO GASTO                                           | VALOR PROPOSTO    | FONTES DOS RECURSOS |
|-----------------------------------------------------------|-------------------|---------------------|
| 1097 - Construção de Ciclovias, Ciclofaixas e Ciclorrotas | R\$ 48.000.000,00 | MOB 2027            |

# 158 KM DE CICLOVIAS

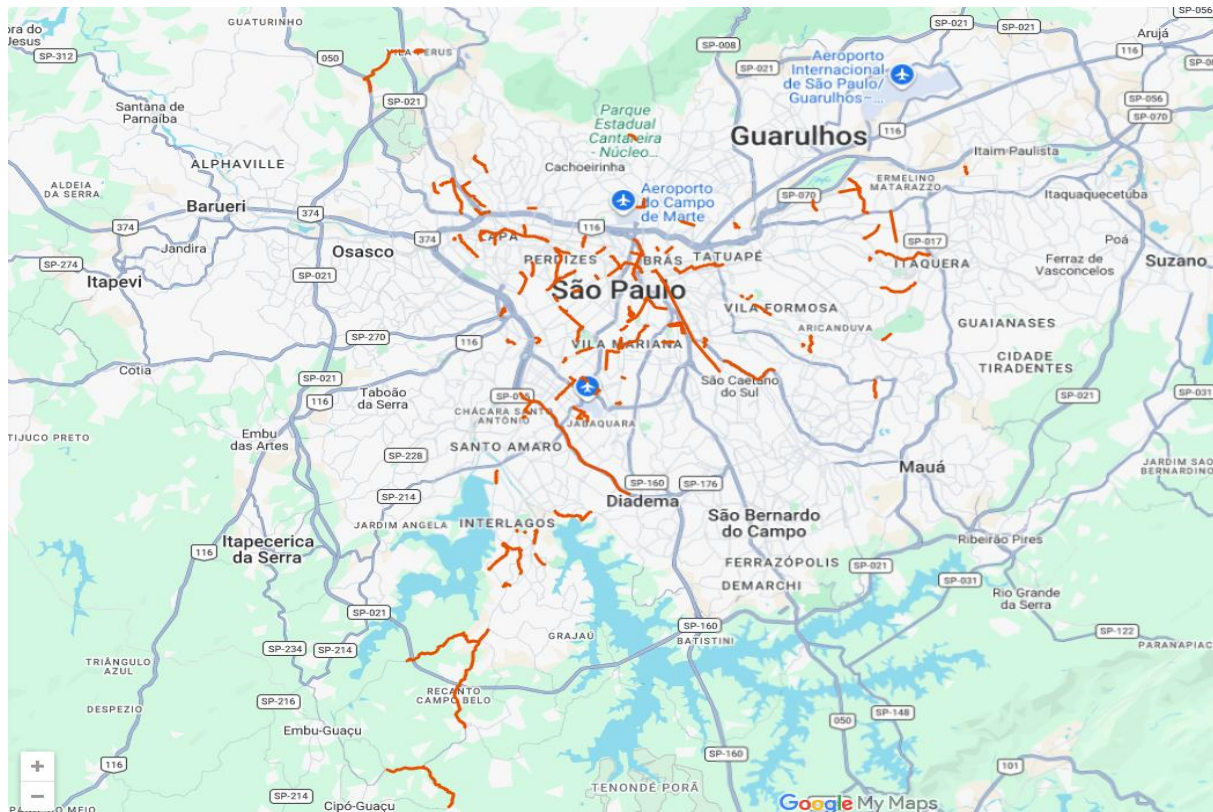

## Situação atual:

Edital suspenso pelo TCM/SP. A expectativa é de liberação e retomada do processo licitatório ainda em 2026.

- Processo: 6020.2025/0014936-9

**Valor proposto:**  
**R\$ 24.500.000,00**

## CONSTRUÇÃO DE CICLOVIAS, CICLOFAIXAS E CICLORROTAS

| TIPOLOGIA / NOME DA INFRAESTRUTURA                  | EXTENSÃO (M) | VALOR PROPOSTO | SUBPREFEITURA     |
|-----------------------------------------------------|--------------|----------------|-------------------|
| CICLOFAIXA ACLIMAÇÃO                                | 916          | R\$ 216.814,08 | SÉ                |
| CICLOVIA ATLÂNTICA / OLIVIA GUEDES PENTEADO         | 805          | R\$ 216.814,16 | CAPELA DO SOCORRO |
| CICLOVIA AV. ATLÂNTICA                              | 1080         | R\$ 216.814,16 | CAPELA DO SOCORRO |
| CICLOFAIXA AV. TEOTÔNIO VILELA                      | 1840         | R\$ 216.814,16 | CAPELA DO SOCORRO |
| CICLOFAIXA BOSQUE DA SAÚDE (PRAÇA DA ÁRVORE)        | 146          | R\$ 216.814,16 | VILA MARIANA      |
| CICLOFAIXA CARLOS PINTO ALVES                       | 574          | R\$ 216.814,16 | SANTO AMARO       |
| CICLOFAIXA INTERLAGOS TRECHO 2                      | 413          | R\$ 216.814,16 | CAPELA DO SOCORRO |
| CICLOFAIXA EMÉRICO RICHTER - MAR PAULISTA           | 2690         | R\$ 216.814,16 | CIDADE ADEMAR     |
| CICLOFAIXA ESTADO DE ISRAEL                         | 670          | R\$ 216.814,16 | VILA MARIANA      |
| CICLOVIA ESTR. ECOTURÍSTICA DE PARELHEIROS          | 7700         | R\$ 216.814,16 | PARELHEIROS       |
| CALÇADA ESTR. ENGENHEIRO MARSILAC                   | 3900         | R\$ 216.814,16 | PARELHEIROS       |
| CALÇADA ESTRADA DO CIPO                             | 2300         | R\$ 216.814,16 | PARELHEIROS       |
| CICLOFAIXA FAGUNDES FILHO                           | 250          | R\$ 216.814,16 | VILA MARIANA      |
| CICLORROTA FREDERICO RENE DE JAEGER                 | 1804         | R\$ 216.814,16 | CAPELA DO SOCORRO |
| CICLOFAIXA INDEPENDÊNCIA                            | 1170         | R\$ 216.814,16 | SÉ                |
| CALÇADA JACEGUAVA                                   | 5774         | R\$ 216.814,16 | PARELHEIROS       |
| CICLOFAIXA JOÃO DE LUCA-CUPECÊ                      | 4041         | R\$ 216.814,16 | CIDADE ADEMAR     |
| CICLOFAIXA JOSÉ QUEIROZ ARANHA                      | 480          | R\$ 216.814,16 | VILA MARIANA      |
| CICLOFAIXA LAVAPÉS                                  | 550          | R\$ 216.814,16 | SÉ                |
| CICLOFAIXA LEANDRO DUPRET                           | 1220         | R\$ 216.814,16 | VILA MARIANA      |
| CICLOFAIXA LIGAÇÃO GONÇALO SOARES - TEOTÔNIO VILELA | 525          | R\$ 216.814,16 | CAPELA DO SOCORRO |
| CICLOFAIXA LINO DE MORAES                           | 868          | R\$ 216.814,16 | SANTO AMARO       |
| CICLOFAIXA LINS DE VASCONCELOS                      | 1840         | R\$ 216.814,16 | VILA MARIANA      |

# CONSTRUÇÃO DE CICLOVIAS, CICLOFAIXAS E CICLORROTAS

| TIPOLOGIA / NOME DA INFRAESTRUTURA                                            | EXTENSÃO (M) | VALOR PROPOSTO | SUBPREFEITURA                     |
|-------------------------------------------------------------------------------|--------------|----------------|-----------------------------------|
| CICLOFAIXA LOURENÇO CABREIRA - MANUEL ALVES SOARES                            | 1897         | R\$ 216.814,16 | CAPELA DO SOCORRO                 |
| CICLOFAIXA MAJOR MARAGLIANO - CEL LISBOA                                      | 805          | R\$ 216.814,16 | VILA MARIANA                      |
| CICLOFAIXA MUNIZ DE SOUZA-FRANCISCO JUSTINO DE AZEVEDO                        | 1670         | R\$ 216.814,16 | SÉ                                |
| CICLOFAIXA PIRATININS/ARATAS                                                  | 550          | R\$ 216.814,16 | VILA MARIANA                      |
| CICLOFAIXA QUARTO CENTENÁRIO                                                  | 868          | R\$ 216.814,16 | VILA MARIANA                      |
| CICLOFAIXA R IPIRANGA                                                         | 260          | R\$ 216.814,16 | SANTO AMARO                       |
| CICLOFAIXA REPÚBLICA DO LÍBANO/MANOEL DA NÓBREGA                              | 1000         | R\$ 216.814,16 | VILA MARIANA                      |
| CICLOFAIXA SÃO PAULO EXPO - TERMINAL JABAQUARA                                | 1198         | R\$ 216.814,16 | JABAQUARA                         |
| CICLOFAIXA TAMOIOS                                                            | 756          | R\$ 216.814,16 | SANTO AMARO                       |
| CICLOFAIXA TOPÁZIO                                                            | 165          | R\$ 216.814,16 | SÉ                                |
| CICLOVIA TURMALINA                                                            | 450          | R\$ 216.814,16 | SÉ                                |
| CICLOFAIXA ABEL FERREIRA (ENTRE PROF SÉRGIO BUARQUE DE HOLLANDA E MONTEMAGNO) | 1187         | R\$ 216.814,16 | MOOCA / ARICANDUVA-FORMOSA-CARRÃO |
| CICLOFAIXA AL. 1º SARG. BASÍLIO NOGUEIRA DA COSTA                             | 652          | R\$ 216.814,16 | VILA MARIA-VILA GUILHERME         |
| CICLOFAIXA AMERICO BRASILIENSE                                                | 170          | R\$ 216.814,16 | SANTO AMARO                       |
| CICLOFAIXA AMPARO - PINDAMONHANGABA - FRANCISCO MESQUITA                      | 559          | R\$ 216.814,16 | VILA PRUDENTE                     |
| CICLOFAIXA ANTONIO ALVES BARRIL                                               | 383          | R\$ 216.814,16 | ARICANDUVA-FORMOSA-CARRÃO         |
| CICLOFAIXA ANTÔNIO DE MACEDO SOARES / AL. MARACATINS / IMARÉS                 | 2100         | R\$ 216.814,16 | SANTO AMARO                       |
| CICLOFAIXA ARAGUARI                                                           | 389          | R\$ 216.814,16 | VILA MARIANA                      |
| CICLOFAIXA ARATÃS – ANAPURUS                                                  | 562          | R\$ 216.814,16 | VILA MARIANA                      |
| CICLOFAIXA AUGUSTIN LUBERTI                                                   | 1300         | R\$ 216.814,16 | SAPOPEMBA                         |
| CICLOFAIXA AV IPIRANGA                                                        | 1420         | R\$ 216.814,16 | SÉ                                |
| CICLOFAIXA BRASIL                                                             | 2030         | R\$ 216.814,16 | PINHEIROS                         |
| CICLOFAIXA BUTANTÃ-TEODORO SAMPAIO                                            | 860          | R\$ 216.814,16 | PINHEIROS                         |



# CONSTRUÇÃO DE CICLOVIAS, CICLOFAIXAS E CICLORROTAS

| TIPOLOGIA / NOME DA INFRAESTRUTURA                                            | EXTENSÃO (M) | VALOR PROPOSTO | SUBPREFEITURA            |
|-------------------------------------------------------------------------------|--------------|----------------|--------------------------|
| CICLOFAIXA CAMARGO                                                            | 530          | R\$ 216.814,16 | BUTANTÃ                  |
| CICLOFAIXA CANCIONEIRO - BELA VISTA - EST BORBA GATO                          | 1122         | R\$ 216.814,16 | SANTO AMARO              |
| CICLOFAIXA CANTAREIRA                                                         | 2130         | R\$ 216.814,16 | SÉ                       |
| CICLOFAIXA CAP MOR PERO DE GOIS-AV. EGÍDIO MARTINS-AV. FRANCISCO VIEIRA BUENO | 1100         | R\$ 216.814,16 | SAPOEMBA                 |
| CICLOFAIXA CIRCULAR DO BOSQUE                                                 | 722          | R\$ 216.814,16 | BUTANTÃ                  |
| CICLOVIA CRUZEIRO DO SUL                                                      | 450          | R\$ 216.814,16 | MOOCA / SANTANA-TUCURUVI |
| CICLOVIA DARZAN                                                               | 162          | R\$ 216.814,16 | SANTANA-TUCURUVI         |
| CICLOVIA ESTADO - TRECHO II                                                   | 1000         | R\$ 216.814,16 | SÉ                       |
| CICLOFAIXA EUGÊNIO DE MEDEIROS                                                | 380          | R\$ 216.814,16 | PINHEIROS                |
| CICLOFAIXA FAZENDA DO CARMO                                                   | 600          | R\$ 216.814,16 | ITAQUERA                 |
| CICLOFAIXA FCO MESQUITA/SÃO RAIMUNDO                                          | 3700         | R\$ 216.814,16 | VILA PRUDENTE            |
| CICLOFAIXA FRANCISCO VIEIRA BUENO / PÇA. FREI LEANDRO DO SACRAMENTO           | 310          | R\$ 216.814,16 | SAPOEMBA                 |
| CICLOFAIXA HAROLDO VELOSO - HENRIQUE CHAMMA                                   | 630          | R\$ 216.814,16 | PINHEIROS                |
| CICLOFAIXA ITAQUERA – LIDER                                                   | 2400         | R\$ 216.814,16 | ITAQUERA                 |
| CICLOFAIXA JOÃO MOURA                                                         | 360          | R\$ 216.814,16 | PINHEIROS                |
| CICLOFAIXA JOÃO TEODORO                                                       | 613          | R\$ 216.814,16 | SÉ                       |
| CICLOFAIXA LIGAÇÃO CONSOLAÇÃO – REBOUÇAS                                      | 330          | R\$ 216.814,16 | SÉ / PINHEIROS           |
| CICLOFAIXA LIGAÇÃO REBOUCINHAS-FARIA LIMA                                     | 40           | R\$ 216.814,16 | PINHEIROS                |
| CICLOFAIXA MANIFESTO/ TABOR                                                   | 1370         | R\$ 216.814,16 | IPIRANGA                 |
| CICLOFAIXA NATINGUI-CORUJAS-ROSALVO-NAZARÉ PAULISTA                           | 850          | R\$ 216.814,16 | PINHEIROS                |
| CICLOFAIXA PADRE MARCHETTI                                                    | 630          | R\$ 216.814,16 | IPIRANGA                 |
| CICLOFAIXA PATRIARCA                                                          | 218          | R\$ 216.814,16 | VILA PRUDENTE            |
| CICLOFAIXA PIAUÍ                                                              | 246          | R\$ 216.814,16 | SÉ                       |



# CONSTRUÇÃO DE CICLOVIAS, CICLOFAIXAS E CICLORROTAS


| TIPOLOGIA / NOME DA INFRAESTRUTURA                                     | EXTENSÃO (M) | VALOR PROPOSTO | SUBPREFEITURA              |
|------------------------------------------------------------------------|--------------|----------------|----------------------------|
| CICLOFAIXA PRESIDENTE WILSON                                           | 8411         | R\$ 216.814,16 | SÉ / IPIRANGA              |
| CICLOFAIXA R. CAPOTE VALENTE                                           | 1000         | R\$ 216.814,16 | PINHEIROS                  |
| CICLOFAIXA R. DO HORTO (ATÉ PQ. HORTO)                                 | 590          | R\$ 216.814,16 | JAÇANÃ-TREMEMBÉ            |
| CICLOFAIXA ROMÃO GOMES                                                 | 160          | R\$ 216.814,16 | BUTANTÃ                    |
| CICLOFAIXA SÃO QUIRINO                                                 | 800          | R\$ 216.814,16 | VILA MARIA-VILA GUILHERME  |
| CICLOVIA SEN. QUEIROZ                                                  | 1340         | R\$ 216.814,16 | SÉ                         |
| CICLOFAIXA SILVA BUENO                                                 | 1450         | R\$ 216.814,16 | IPIRANGA                   |
| CICLOFAIXA VICENTE RAO                                                 | 4580         | R\$ 216.814,16 | SANTO AMARO                |
| CICLOVIA ABRAÃO RIBEIRO VD. PACAEMBU-AV. PACAEMBU                      | 680          | R\$ 216.814,16 | SÉ                         |
| CICLOFAIXA ÁGUIA DE HAIA                                               | 2130         | R\$ 216.814,16 | ERMELINO MATARAZZO / PENHA |
| CICLOFAIXA ANASTÁCIO                                                   | 2370         | R\$ 216.814,16 | PIRITUBA-JARAGUÁ           |
| CICLOFAIXA ARNOLFO AZEVEDO                                             | 1470         | R\$ 216.814,16 | SÉ                         |
| CICLOFAIXA AV DOS METALURGICOS                                         | 2709         | R\$ 216.814,16 | CIDADE TIRADENTES          |
| CICLOFAIXA AV. DR. SYLVIO DE CAMPOS                                    | 1252         | R\$ 216.814,16 | PERUS                      |
| CICLOFAIXA AV. POMPEIA-AMERICO JACOMINO-ESTAÇÃO VILA MADALENA DO METRO | 1280         | R\$ 216.814,16 | LAPA / PINHEIROS           |
| CICLOFAIXA CAMPANELLA                                                  | 2400         | R\$ 216.814,16 | ITAQUERA                   |
| CICLOVIA CARDEAL MOTA                                                  | 1490         | R\$ 216.814,16 | PIRITUBA-JARAGUÁ           |
| CICLOFAIXA CARLOS VICARI-R. GUAICURUS-MELVIN JONES                     | 2150         | R\$ 216.814,16 | LAPA                       |
| CICLOFAIXA CARLOS WEBER                                                | 1850         | R\$ 216.814,16 | LAPA                       |
| CICLOVIA COMENDADOR FEIZ ZARZUR                                        | 1580         | R\$ 216.814,16 | PIRITUBA-JARAGUÁ           |
| CICLOFAIXA CURTUME                                                     | 732          | R\$ 216.814,16 | LAPA                       |
| CICLOFAIXA DIOGO ORTIZ – MERCEDES                                      | 1850         | R\$ 216.814,16 | LAPA                       |
| CICLOFAIXA EDUARDO PRADO                                               | 660          | R\$ 216.814,16 | SÉ                         |



## CONSTRUÇÃO DE CICLOVIAS, CICLOFAIXAS E CICLORROTAS

| TIPOLOGIA / NOME DA INFRAESTRUTURA                                                               | EXTENSÃO (M) | VALOR PROPOSTO | SUBPREFEITURA         |
|--------------------------------------------------------------------------------------------------|--------------|----------------|-----------------------|
| CICLOVIA EDUARDO SABINO                                                                          | 877          | R\$ 216.814,16 | SÃO MIGUEL            |
| CICLOFAIXA ESPERANTINA                                                                           | 1584         | R\$ 216.814,16 | PENHA                 |
| CICLOVIA ESTRADA DE PERUS                                                                        | 5260         | R\$ 216.814,16 | PERUS                 |
| CICLOFAIXA GAGO COUTINHO/D. JOÃO V/JOHN HARRISON/R. DRONSFIELD/MARTIM TENÓRIO/CINCINATO PAMPONET | 1540         | R\$ 216.814,16 | LAPA                  |
| CICLOFAIXA JOÃO JOSÉ DE QUEIROZ-SEVERO-ARICÁ MIRIM                                               | 1300         | R\$ 216.814,16 | LAPA                  |
| CICLOFAIXA JOÃO TIBIRIÇÁ - BARÃO DE ITAÚNA – BELMONTE                                            | 967          | R\$ 216.814,16 | LAPA                  |
| CICLOFAIXA JOAQUIM OLIVEIRA FREITAS                                                              | 890          | R\$ 216.814,16 | PIRITUBA-JARAGUÁ      |
| CICLOFAIXA LEOPOLDINA                                                                            | 90           | R\$ 216.814,16 | LAPA                  |
| CICLOFAIXA MACIEL MONTEIRO                                                                       | 209          | R\$ 216.814,16 | PENHA                 |
| CICLOFAIXA MAJOR OTAVIANO - CAJURU - HERVAL - REY CAJADO – CATIGUÁ                               | 3752         | R\$ 216.814,16 | MOOCA                 |
| CICLOFAIXA N. SRA. DO Ó                                                                          | 520          | R\$ 216.814,16 | FREGUESIA-BRASILÂNDIA |
| CICLOFAIXA NOVO ORIENTE DO PIAUÍ                                                                 | 1230         | R\$ 216.814,16 | PENHA                 |
| CICLOFAIXA OLAVO EGÍDIO DE SOUZA ARANHA                                                          | 3700         | R\$ 216.814,16 | ERMELINO MATARAZZO    |
| CICLOFAIXA PACHECO E SILVA                                                                       | 942          | R\$ 216.814,16 | MOOCA                 |
| CICLOFAIXA PADRE ANÍBAL DE FRANCIA- ADEMAR MARTINS DE FREITAS                                    | 860          | R\$ 216.814,16 | PIRITUBA-JARAGUÁ      |
| CICLOFAIXA RAIMUNDO PEREIRA DE MAGALHAES                                                         | 2300         | R\$ 216.814,16 | PIRITUBA-JARAGUÁ      |
| CICLOFAIXA RIO BRANCO                                                                            | 1150         | R\$ 216.814,16 | SÉ                    |
| CICLOFAIXA SALOMÃO VASCONCELOS                                                                   | 750          | R\$ 216.814,16 | PENHA                 |
| CICLOFAIXA SANTA RITA                                                                            | 500          | R\$ 216.814,16 | MOOCA                 |
| CICLOFAIXA SUMARÉ-PAULO VI (ALTERAÇÃO DE TIPOLOGIA)                                              | 3200         | R\$ 216.814,16 | LAPA / PINHEIROS      |
| CICLOFAIXA TURIASSU                                                                              | 910          | R\$ 216.814,16 | LAPA                  |

## LOTE 10 – PPP DA COHAB

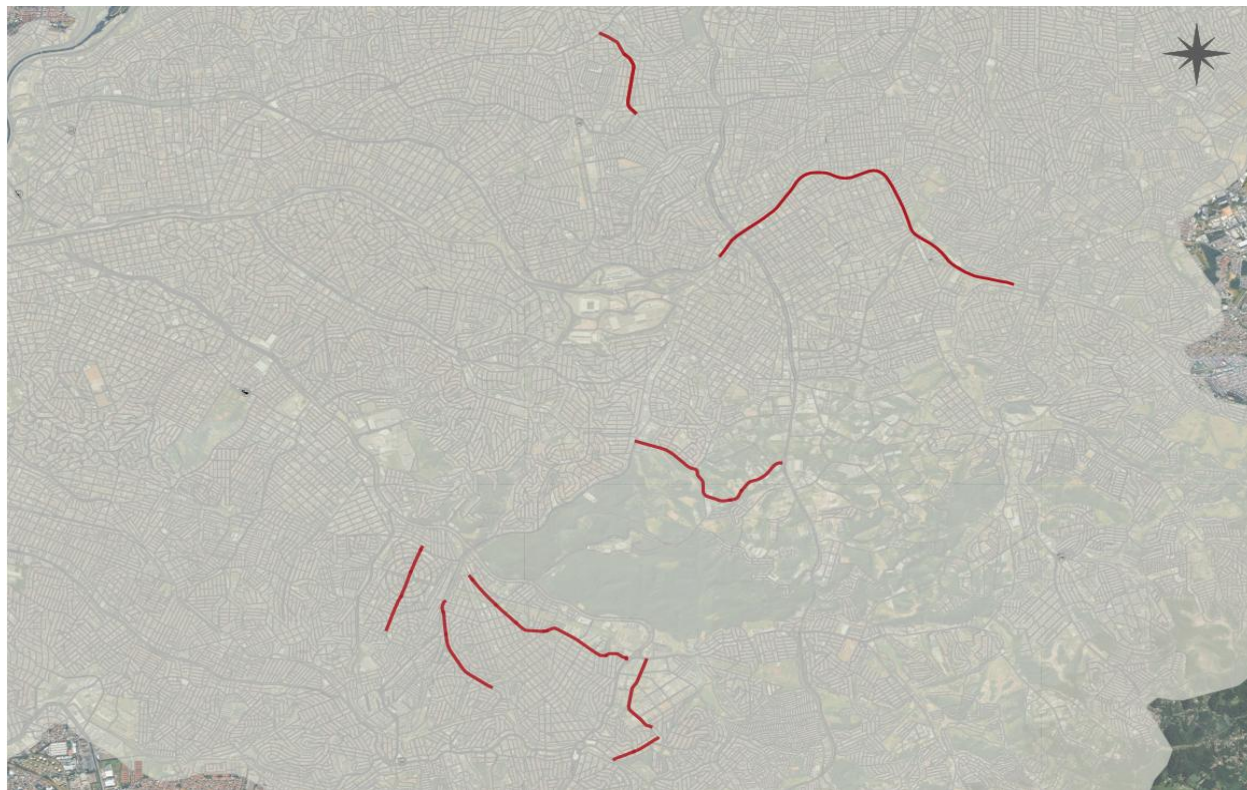

### Situação atual:

Contrato de Concessão Administrativa vigente. Contrato N° PPP 005.02/2024.

- Processo: 6020.2024/0059443-3

**Valor proposto:**  
**R\$ 23.500.000,00**

# CONSTRUÇÃO DE CICLOVIAS, CICLOFAIXAS E CICLORROTAS

| TIPOLOGIA / NOME DA INFRAESTRUTURA                 | EXTENSÃO (M) | VALOR PROPOSTO   | SUBPREFEITURA       |
|----------------------------------------------------|--------------|------------------|---------------------|
| CICLOFAIXA FORTE DO LEME                           | 1116         | R\$ 847.598,00   | SÃO MATEUS          |
| CICLOFAIXA AV SATÉLITE/ CADENCIA                   | 1445         | R\$ 1.339.513,79 | SÃO MATEUS          |
| CICLOFAIXA ANDRE DE ALMEIDA                        | 3144         | R\$ 2.860.698,84 | SÃO MATEUS          |
| CICLOFAIXA AV. LUIS PIRES DE MINAS                 | 1697         | R\$ 1.049.991,60 | SÃO MATEUS          |
| CICLOFAIXA AUGUSTO ANTUNES/MANOEL DOS SANTOS BRAGA | 1592         | R\$ 1.299.183,46 | SÃO MATEUS          |
| CICLOFAIXA RIACHO DOS MACHADOS                     | 2305         | R\$ 2.783.817,42 | SÃO MATEUS          |
| CICLOFAIXA AV. ADRIANO BERTOZZI                    | 2880         | R\$ 2.617.607,49 | ITAQUERA            |
| CICLOFAIXA JOSÉ PINHEIRO BORGES                    | 8450         | R\$ 5.000.000,00 | ITAQUERA/GUAIANASES |
| CICLOFAIXA SHINZABURO MIZUTANI                     | 1945         | R\$ 3.742.903,46 | ITAQUERA            |
| CICLOFAIXA SERRA DE SÃO DOMINGOS                   | 2403         | R\$ 1.958.685,94 | ITAQUERA            |

# CONSTRUÇÃO E IMPLANTAÇÃO DE TERMINAIS DE ÔNIBUS

| OBJETO DO GASTO                                        | VALOR PROPOSTO                       | FONTES DOS RECURSOS    |
|--------------------------------------------------------|--------------------------------------|------------------------|
| 1095 - Construção e Implantação de Terminais de Ônibus | R\$ 5.272.000,00<br>R\$ 1.999.998,80 | MOB 2027<br>LIVRE 2027 |

[illegible]

Projetos básico, executivo e elaboração de estudos ambientais e territoriais:


- Contrato: 2022/0329-01-00 - 06/10/2022
- Processo: 5010.2022/0016359-8
- Concluído: 02/2024

Imissão na posse dos imóveis expropriados finalizada.

- Contrato: 2024/0402-01-00 - 10/01/2025
- Processo: 5010.2024/0023816-8
- Concluído:06/2026

**Valor proposto:**  
**R\$ 1.999.998,80**

# TERMINAL SÃO MATEUS

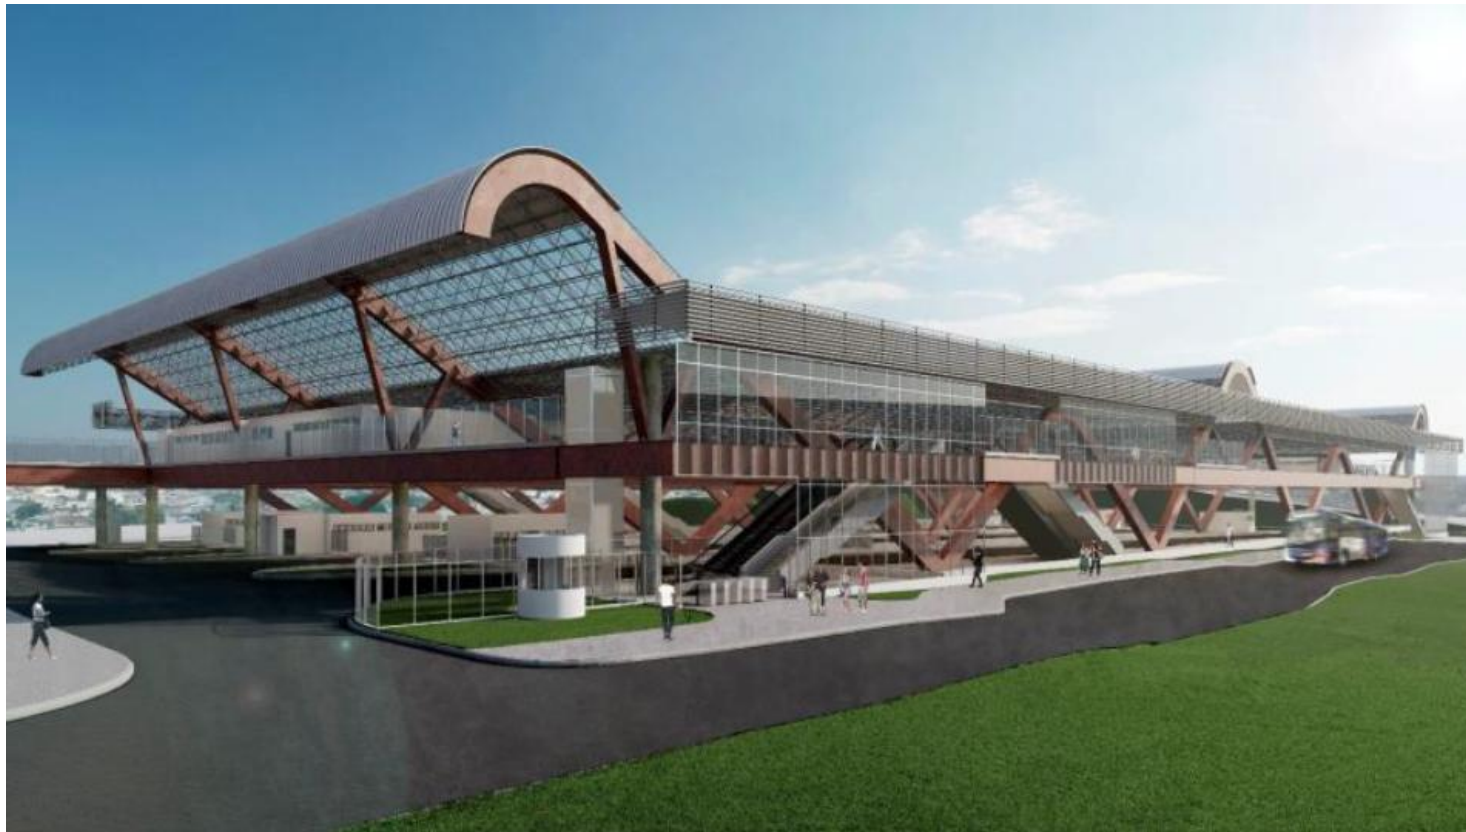

Terminal São Mateus - Perspectiva Eletrônica - 2024

# TERMINAL PERUS




**Localização:** interseção da Rua Fiorelli Peccicacco com a Praça Inácia Dias, contígua à estação Perus da CPTM e sob os Viadutos Deputado Ulysses Guimarães e Dona Mora Guimarães

**Área:** 23.102,48 m<sup>2</sup>

## Situação atual:

- Editais para contratação de projetos básicos, executivos, obras e licenciamento em elaboração.
- Declarações de Utilidade Pública em andamento.

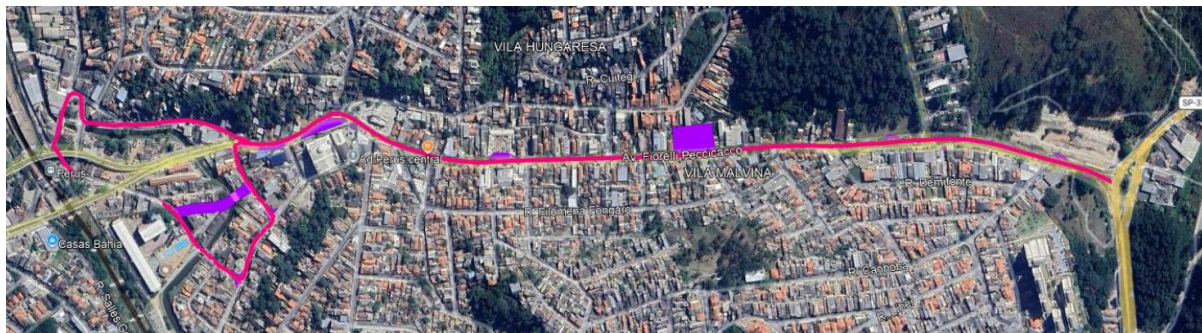

- Extensão Total Viário:** 2,73km (Terminal à Pça Tenente José Alberto Peccicacco / Rotatória de acesso à SP-332)
- Requalificação viário existente: 2,59km
  - Viário novo + OAE Ponte: 140m

**Áreas desapropriação:** implantação das paradas e viário novo.

**Valor proposto:**  
**R\$ 5.272.000,00**

# TERMINAL PERUS




Terminal Perus - Perspectiva Eletrônica - 2026

# CONSTRUÇÃO E IMPLANTAÇÃO DE CORREDORES DE ÔNIBUS

| OBJETO DO GASTO                                         | VALOR PROPOSTO    | FONTES DOS RECURSOS |
|---------------------------------------------------------|-------------------|---------------------|
| 1099 - Construção e Implantação de Corredores de Ônibus | R\$ 44.451.234,20 | MOB 2027            |

# CORREDOR CELSO GARCIA

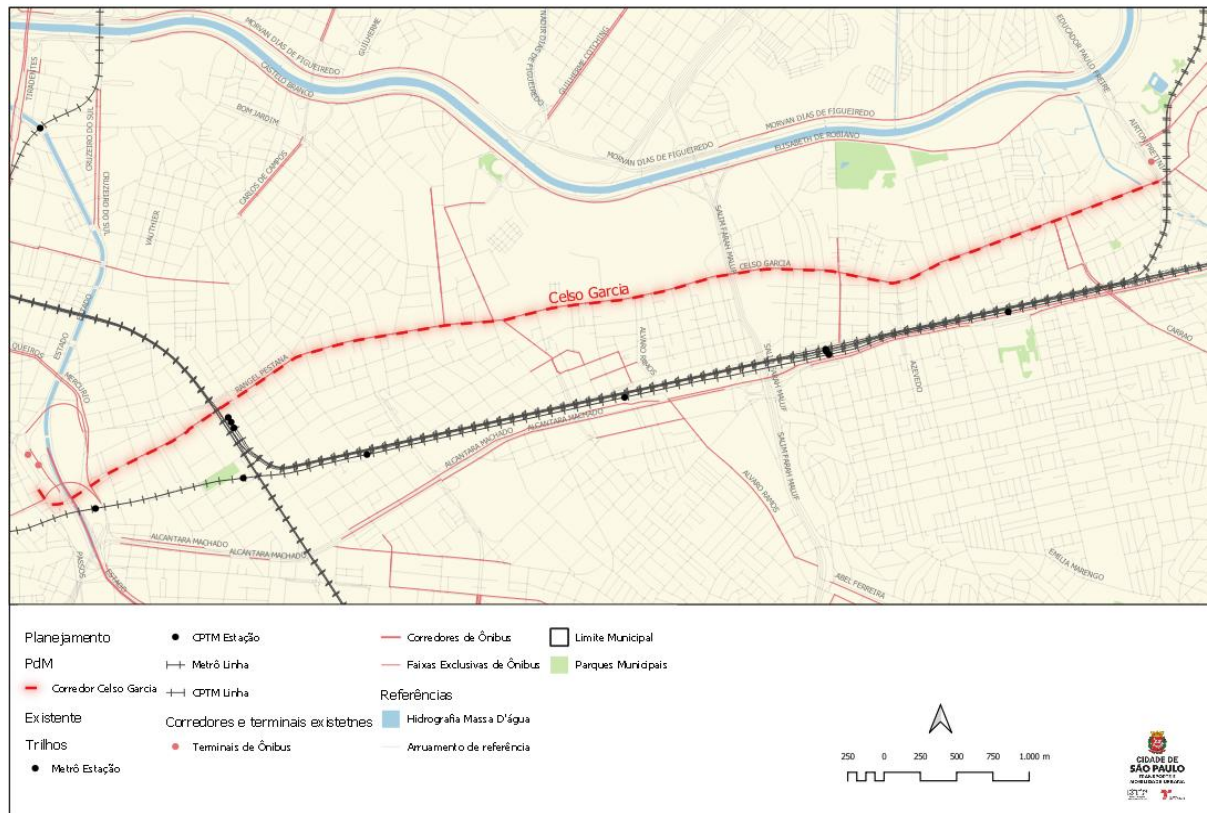

## Número de beneficiados:

Aproximadamente 130.000 pessoas/dia

## Situação atual:

Projeto básico e executivo:

- Contrato: 2021/0551-01-00 - 12/04/2022
- Processo: 5010.2021/0006795-3
- Concluído: 01/2024

Estudo e licenciamento ambiental:

- Contrato: 2025/0413-01-00 - 08/12/2025
- Processo: 5010.2025/0023645-0
- Previsão de finalização: Prazo aditado para dez/2026. Em análise por SVMA

Obras:

- Contrato: 2023/0461-01-00 (suspensão). Aplicação de penalidade - fase de análise de recursos
- Obra paralisada: 24,83% (Total medido/valor do contrato)
- Nova contratação projetos executivos e obras: Edital 001/2026 publicado para consulta pública em 30/07/2026
- Processo: 5010.2026/0012543-0

## Valor proposto:

R\$ 39.261.702,00

# CORREDOR CELSO GARCIA



Corredor Celso Garcia - Fotos - Situação Atual

# CORREDOR ITAQUERA-LÍDER



## Número de beneficiados:

Aproximadamente 164.000 pessoas/dia

## Situação atual:

**Trecho I – 6,2km:** Obras concluídas em 2024

**Trecho II – 3,1km:**

Elementos técnicos expropriatórios:

- Contrato: 2022/0311-01-00 - 11/06/2022
- Processo: 5010.2022/0017022-5
- Concluído: 04/2023

Projeto básico, executivo e licenciamento ambiental:

- Contrato: 2022/0185-01-00 - 22/07/2022
- Processo: 5010.2021/0010259-7
- Concluído: 03/2024

Desapropriações:

- Previsão de finalização: 2º semestre/2026

Obras:

- Licitação:
  - Lote I - Edital 017/2026 publicado 27/07/2026
  - Processo: 5010.2026/0010916-7
  - Lote II - Previsão 2º semestre/2026
- Conclusão obras:
  - Lote I - Previsão set/2027
  - Lote II - Previsão fev/2029

## Valor proposto:

**R\$ 5.189.532,20**

# CORREDOR ITAQUERA-LÍDER



Corredor Itaquera-Líder - Fotos - Situação Atual

# IMPLANTAÇÃO DE TRANSPORTE PÚBLICO HIDROVIÁRIO

| OBJETO DO GASTO                                      | VALOR PROPOSTO   | FONTES DOS RECURSOS |
|------------------------------------------------------|------------------|---------------------|
| 5362 - Implantação de Transporte Público Hidroviário | R\$ 7.133.532,00 | MOB 2027            |

# IMPLANTAÇÃO DE TRANSPORTE PÚBLICO HIDROVIÁRIO - BILLINGS E GUARAPIRANGA

## INICIATIVAS NA REPRESA BILLINGS:


- Terminal e Atracadouro Pedreira, com Marina e Estaleiro (Iniciar obras);
- Terminal e Atracadouro Cocaia (Iniciar obras);
- Atracadouro Apurá (Entregar estudos técnicos e ambientais).

**Valor Proposto: R\$ 6.092.346,00**

## INICIATIVAS NA REPRESA GUARAPIRANGA:

- Atracadouro Guaraci (Entregar estudos técnicos e ambientais);
- Atracadouro Santapaula (Entregar estudos técnicos e ambientais);
- Atracadouro Clube Náutico (Entregar estudos técnicos e ambientais).

**Valor Proposto: R\$ 1.041.186,00**

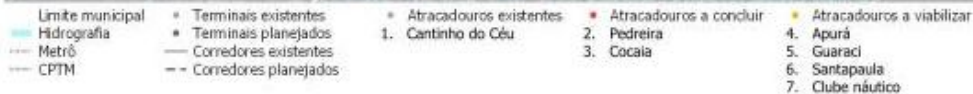

# IMPLANTAÇÃO DE TRANSPORTE PÚBLICO HIDROVIÁRIO - BILLINGS - PEDREIRA



## Número de beneficiados:

Aproximadamente 110.000 pessoas/dia

## Situação atual:

Elementos Técnicos Expropriatórios:

- Contrato: 2022/0515-01-00 - 28/09/2022
- Processo: 5010.2022/0012715-0
- Concluído: 03/2023

Estudos ambientais, projeto funcional e básico dos terminais, atracadouros e viários de acessos:

- Contrato: 2022/0502-01-00 - 11/01/2023
- Processo: 5010.2022/0013125-4
- Concluído: 12/2024

Levantamento Batimétrico:

- Contrato: 2023/0009-01-00 - 29/03/2023
- Processo: 5010.2022/0019046-3
- Concluído: 10/2023

Desapropriações:


- % Execução: Imissão na posse dos imóveis atingidos - 81,81% (9 de 11 com Imissão) - em andamento

Demolição das áreas desapropriadas:

- Edital 018/2026 publicado 30/07/2026
- Processo: 5010.2026/0012149-3

Projetos Técnicos:

- Em preparação de material para contratação

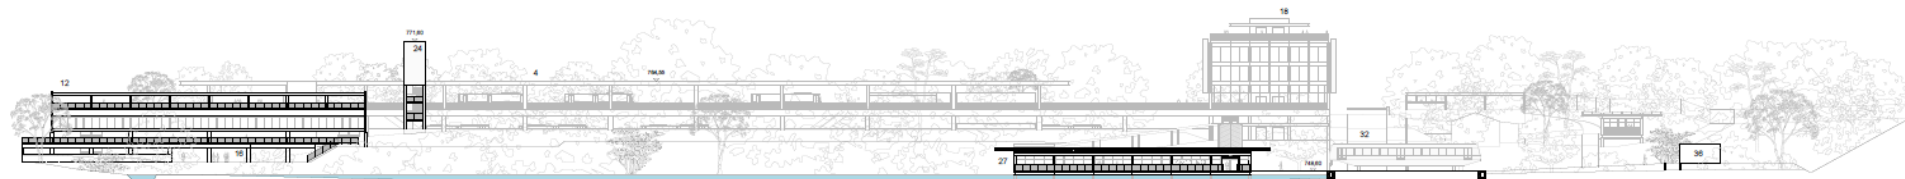

Terminal e Atracadouro Pedreira, com Marina e Estaleiro - Estudo Preliminar - 2025

Aproximadamente 36.000 pessoas/dia

Elementos Técnicos Expropriatórios:

- Contrato: 2022/0438-01-00 - 12/08/2022
- Processo: 5010.2022/0010925-9
- Concluído: 02/2023


Estudos ambientais, projeto funcional e básico dos terminais, atracadouros e viários de acessos:

- Contrato: 2022/0502-01-00 - 11/01/2023
- Processo: 5010.2022/0013125-4
- Concluído: 12/2024

- Contrato: 2023/0009-01-00 - 29/03/2023
- Processo: 5010.2022/0019046-3
- Concluído: 10/2023

### Projetos Técnicos:

- Em preparação de material para contratação

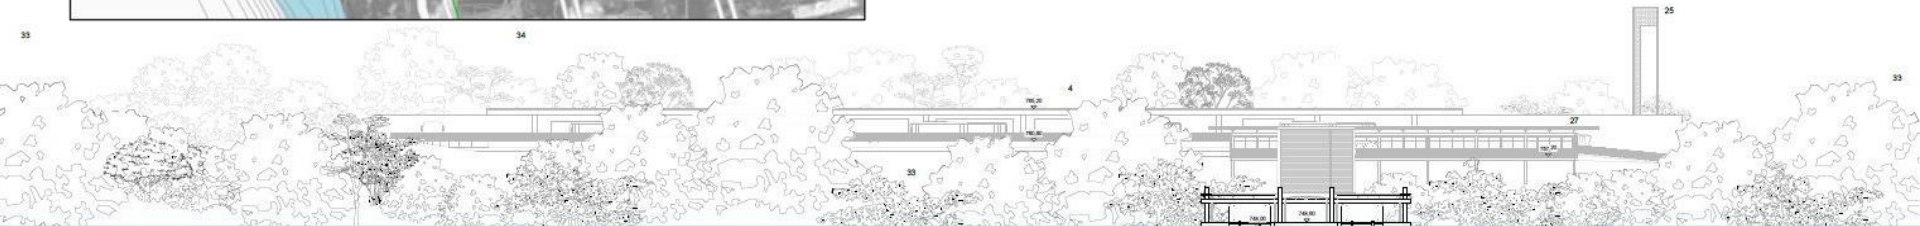

Terminal e Atracadouro Cocaia - Estudo Preliminar - 2025

# IMPLANTAÇÃO DE TRANSPORTE PÚBLICO HIDROVIÁRIO - BILLINGS - APURÁ

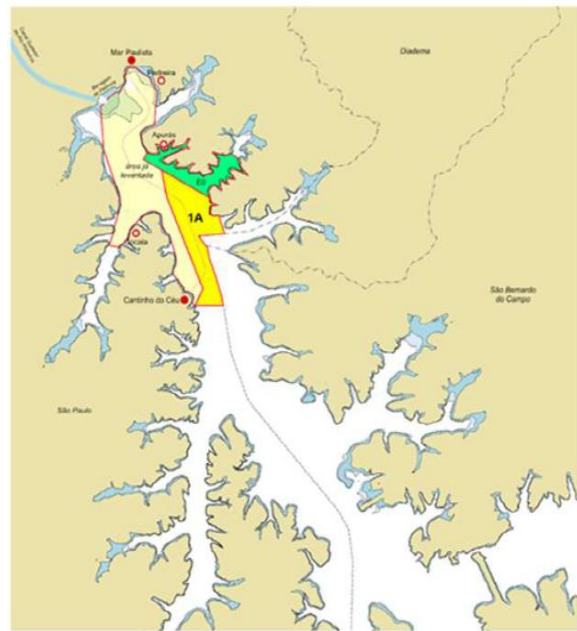


Figura 1 – Excerto cotado da distância entre a localidade do marco e o Atracadouro Apurá  
Fonte: GOOGLE MAPS (2025)

## Número de beneficiados:

Aproximadamente 2.600 passageiros/dia útil

## Situação atual:

Levantamento Batimétrico – Billings e Guarapiranga:


- Contrato: 2025/0614-01-00 - 11/12/2025
- Processo: 5010.2025/0018156-7
- Concluído: 06/2026

Estudos técnicos e ambientais:

- Edital 013/2026 publicado 29/06/2026

Atracadouro Apurá - Localização de áreas para Levantamento Hidrográfico Batimétrico no Reservatório Billings

# IMPLANTAÇÃO DE TRANSPORTE PÚBLICO HIDROVIÁRIO - GUARAPIRANGA

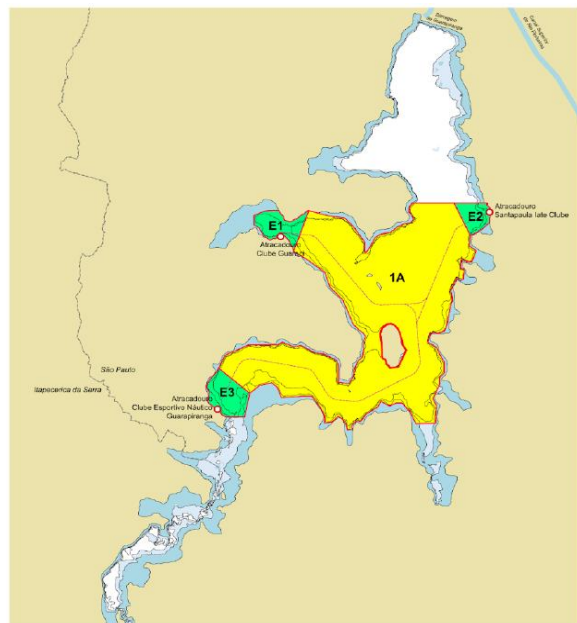

HIDROVIA URBANA DO RESERVATÓRIO GUARAPIRANGA

ÁREAS PREVISTAS DE LEVANTAMENTO BATIMÉTRICO

**LEGENDA**

- N.A. MÁXIMO OPERACIONAL 736,56m (EPUSP) – 737,86m IGG
- N.A. MÍNIMO OPERACIONAL 732,02m (EPUSP) – 733,43m IGG
- N.F. (NAVEGAÇÃO GARANTIDA) 733,69m (EPUSP) – 732,23m IGG
- ÁREA DE LEVANTAMENTO BATIMÉTRICO CLASSE 1A
- ÁREA DE LEVANTAMENTO BATIMÉTRICO CLASSE ESPECIAL
- EXO PREVISTO DE NAVEGAÇÃO
- ATRACADORES PLANEJADOS
- LIMITES MUNICIPAIS

0 0,5 1 4km  
ESCALA 1:25.000

| QUADRO DE ÁREAS |          |                 |
|-----------------|----------|-----------------|
| CÓDIGO          | TIPO     | ÁREA (m²)       |
| E1              | ESPECIAL | 594.738,79m²    |
| E2              | ESPECIAL | 381.663,32m²    |
| E3              | ESPECIAL | 618.297,53m²    |
| 1A              | 1A       | 12.172.373,75m² |
| TOTAL ESPECIAL  |          | 1.474.099,69m²  |
| TOTAL           |          | 13.646.463,39m² |

**Número de beneficiados:**

Aproximadamente 239.000 pessoas/dia

**Situação atual:**

Levantamento Batimétrico – Billings e Guarapiranga:

- Contrato: 2025/0614-01-00 - 11/12/2025
- Processo: 5010.2025/0018156-7
- Concluído: 06/2026

Estudos técnicos e ambientais:

- Edital 013/2026 publicado 29/06/2026

Áreas a serem levantadas no Reservatório Guarapiranga



**PREFEITURA DE  
SÃO PAULO**  
SECRETARIA  
DE MOBILIDADE  
URBANA E TRANSPORTE

**VIDA SEGURA**

# DOTAÇÕES A MANTER

| OBJETO DO GASTO   | VALOR PROPOSTO       | FONTES DOS RECURSOS |
|---|----------------------|---------------------|
| 1098 - Ampliação, Reforma e Requalificação de Ciclovias, Ciclofaixas e Ciclorrotas                                                           | R\$ 5.000,00         | MOB 2027            |
| 5100 - Intervenções no Sistema Viário   | R\$ 5.000,00         | MOB 2027            |
| 1100 - Acessibilidade, Ampliação, Reforma e Requalificação de Corredores de Ônibus                                                           | R\$ 5.000,00         | MOB 2027            |
| 5391 - Construção e Implantação de Faixas Exclusivas de Ônibus                                                                               | R\$ 5.000,00         | MOB 2027            |
| 5394 - Acessibilidade, Ampliação, Reforma e Requalificação de Faixas Exclusivas de Ônibus, inclusive Área de Parada e Plataforma de Embarque | R\$ 5.000,00         | MOB 2027            |
| 5363 - Implantação de Transporte Público Aéreo Por Cabo                                                                                      | R\$ 5.000,00         | MOB 2027            |
| 5360 - Implantação do Bonde São Paulo - Veículo Leve Elétrico (VLE)                                                                          | R\$ 5.000,00         | MOB 2027            |
| <b>TOTAL</b>   | <b>R\$ 35.000,00</b> | <b>MOB 2027</b>     |



**PREFEITURA DE  
SÃO PAULO**

**SECRETARIA  
DE MOBILIDADE  
URBANA E TRANSPORTE**