

# PRESTAÇÃO DE CONTAS PARCIAL 2025

## SMSUB / FUNDURB



PREFEITURA DE  
**SÃO PAULO**  
SECRETARIA DAS  
SUBPREFEITURAS

**ATOS**

02/2026

# PRESTAÇÃO DE CONTAS PARCIAL DOS RECURSOS FUNDURB/ SMSUB 2025

## RESUMO GERAL


DOTAÇÃO	ATIVIDADE	VALOR APROVADO 2025	VALOR RESERVADO	VALOR EMPENHADO	VALOR LIQUIDADO ATÉ 03/02/2026	VALOR PAGO ATÉ 31/12/2025	SALDO INSCRITO EM RESTOS A PAGAR
1169	Reforma e Acessibilidade em Passeios Públicos [MOB]	R\$10.817.027,18	R\$0,00	R\$0,00	R\$0,00	R\$0,00	R\$0,00
1137	Pavimentação e Recapeamento de Vias [MOB]	R\$10.000.000,00	R\$8.772.063,97	R\$8.760.045,64	R\$3.900.287,25	R\$3.120.836,91	R\$5.651.227,06
1137	Pavimentação e Recapeamento de Vias [LIVRE][BP]	R\$49.000.000,00	R\$76.756.911,08	R\$71.931.068,19	R\$43.099.743,73	R\$30.913.609,85	R\$41.017.458,34
1137	Pavimentação e Recapeamento de Vias [LIVRE]	R\$39.000.000,00	R\$11.287.562,70	R\$16.113.405,59	R\$6.737.462,83	R\$5.004.254,17	R\$11.109.151,42
3350	Melhorias de Bairro [LIVRE]	R\$38.805.825,29	R\$26.947.852,88	R\$26.947.852,88	R\$7.090.785,21	R\$6.809.628,13	R\$20.138.224,75
1193	Execução de obras de drenagem - Preventiva [LIVRE]	R\$12.648.757,53	R\$8.111.582,51	R\$6.730.582,51	R\$213.918,36	R\$0,00	R\$8.111.582,51
1194	Execução de obras de drenagem - Emergencial [LIVRE]	R\$1.000,00	R\$0,00	R\$0,00	R\$0,00	R\$0,00	R\$0,00
<b>TOTAL</b>		<b>R\$160.272.610,00</b>	<b>R\$131.875.973,14</b>	<b>R\$130.482.954,81</b>	<b>R\$61.042.197,38</b>	<b>R\$45.848.329,06</b>	<b>R\$86.027.644,08</b>

# REFORMA E ACESSIBILIDADE EM PASSEIOS PÚBLICOS [MOB]

## REFORMA E ACESSIBILIDADE EM PASSEIOS PÚBLICOS [MOB]

Objeto	Reforma e Acessibilidade em Passeios Publicos
Subprefeitura	Diversas
Endereço	Diversos endereços contemplando as 32 Subprefeituras
Nº do SEI	6012.2025/0001298-0
Situação	Em contratação

Valor aprovado 2025	R\$ 10.817.027,18
Valor reservado 2025	R\$ 0,00
Valor empenhado 2025	R\$ 0,00
Valor liquidado 2025	R\$ 0,00

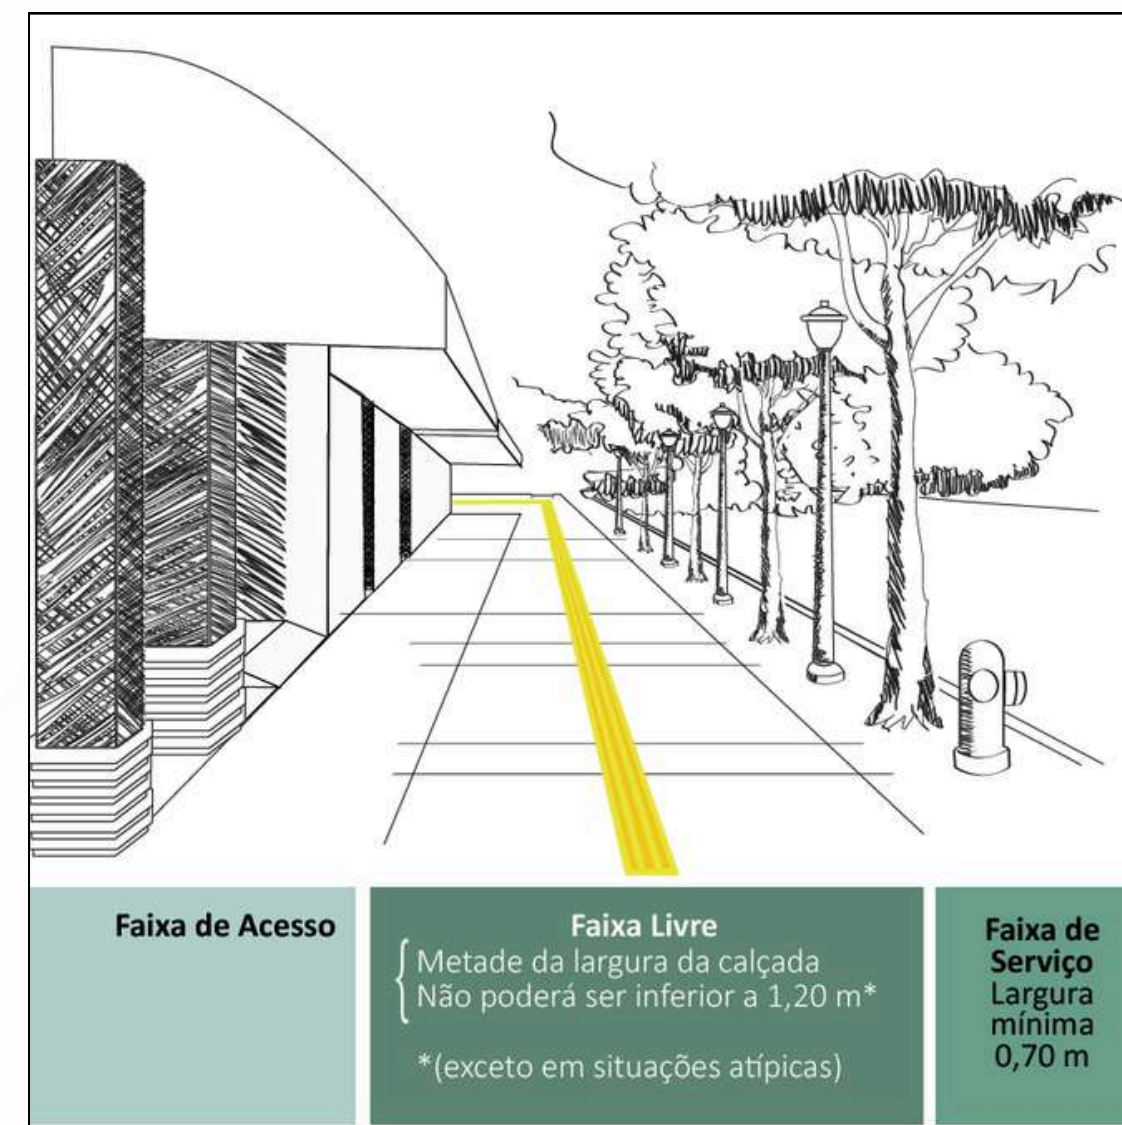

# PAVIMENTAÇÃO E RECAPEAMENTO DE VIAS

## EXECUÇÃO DE PAVIMENTO RÍGIDO

<b>Pavimentação e Recapeamento de Vias - Execução de Pavimento Rígido</b>	<b>VALOR APROVADO</b>	<b>VALOR RESERVADO</b>	<b>VALOR EMPENHADO</b>	<b>VALOR PAGO ATÉ 31/12/2025</b>	<b>VALOR LIQUIDADO ATÉ 03/02/2026</b>
	R\$ 7.160.019,12	R\$ 7.133.658,93	R\$ 7.121.640,60	R\$ 2.196.378,15	R\$ 2.975.828,49

# PRESTAÇÃO DE CONTAS PARCIAL DOS RECURSOS FUNDURB/ SMSUB 2025




**Complexo Viário Maria Maluf -**  
faixas 2 e 3, sentido Marginal  
(a executar)




**Túnel Takeharu Akagawa**  
(a executar)



**Túnel Euryclides de Jesus Zerbini**  
(a executar)

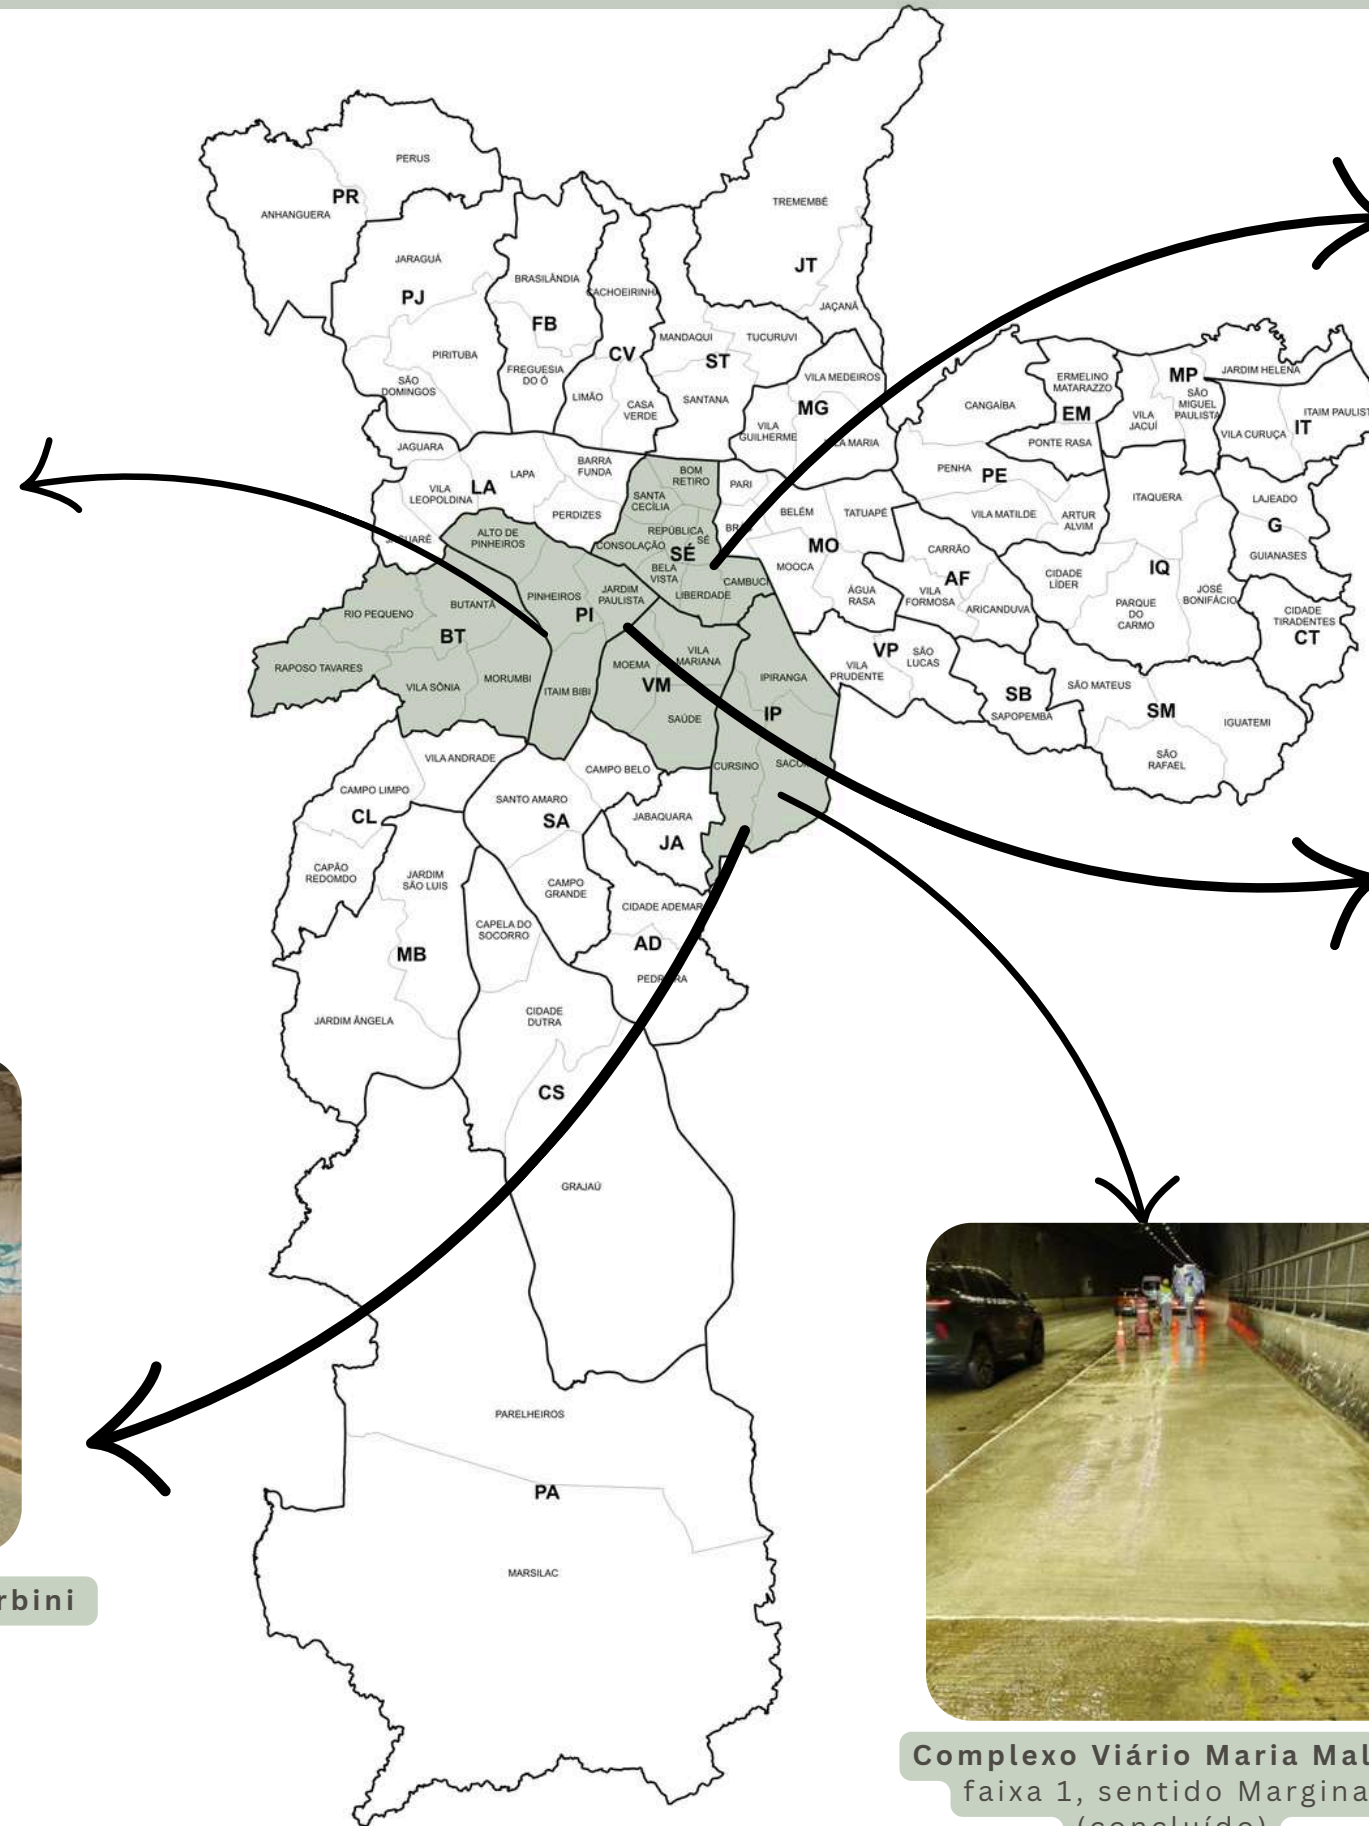

**Túnel do Anhangabaú - faixas 4 e**  
5, ambos os sentidos  
(concluído)

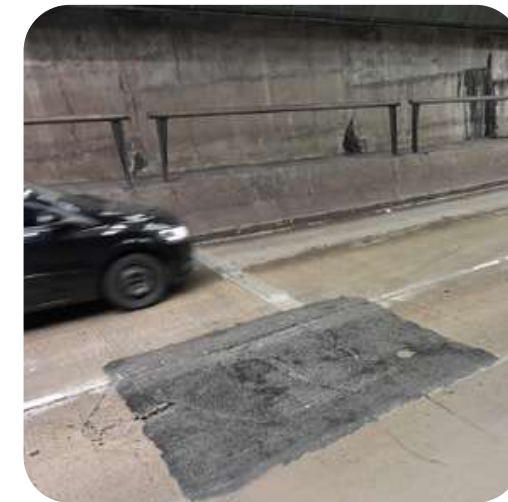

**Tribunal de Justiça - faixa 2,**  
sentido Ibirapuera  
(a executar)




**Complexo Viário Maria Maluf -**  
faixa 1, sentido Marginal  
(concluído)

## PAVIMENTAÇÃO EM RUAS DE PARALELEPÍPEDO

Pavimentação e Recapeamento de Vias - Pavimentação em ruas de paralelepípedo	VALOR APROVADO	VALOR RESERVADO	VALOR EMPENHADO	VALOR PAGO ATÉ 31/12/2025	VALOR LIQUIDADO ATÉ 03/02/2026
	R\$ 2.839.980,88	R\$ 2.801.772,13	R\$ 2.801.772,13	R\$ 0,00	R\$ 611.057,51

# PRESTAÇÃO DE CONTAS PARCIAL DOS RECURSOS FUNDURB/ SMSUB 2025

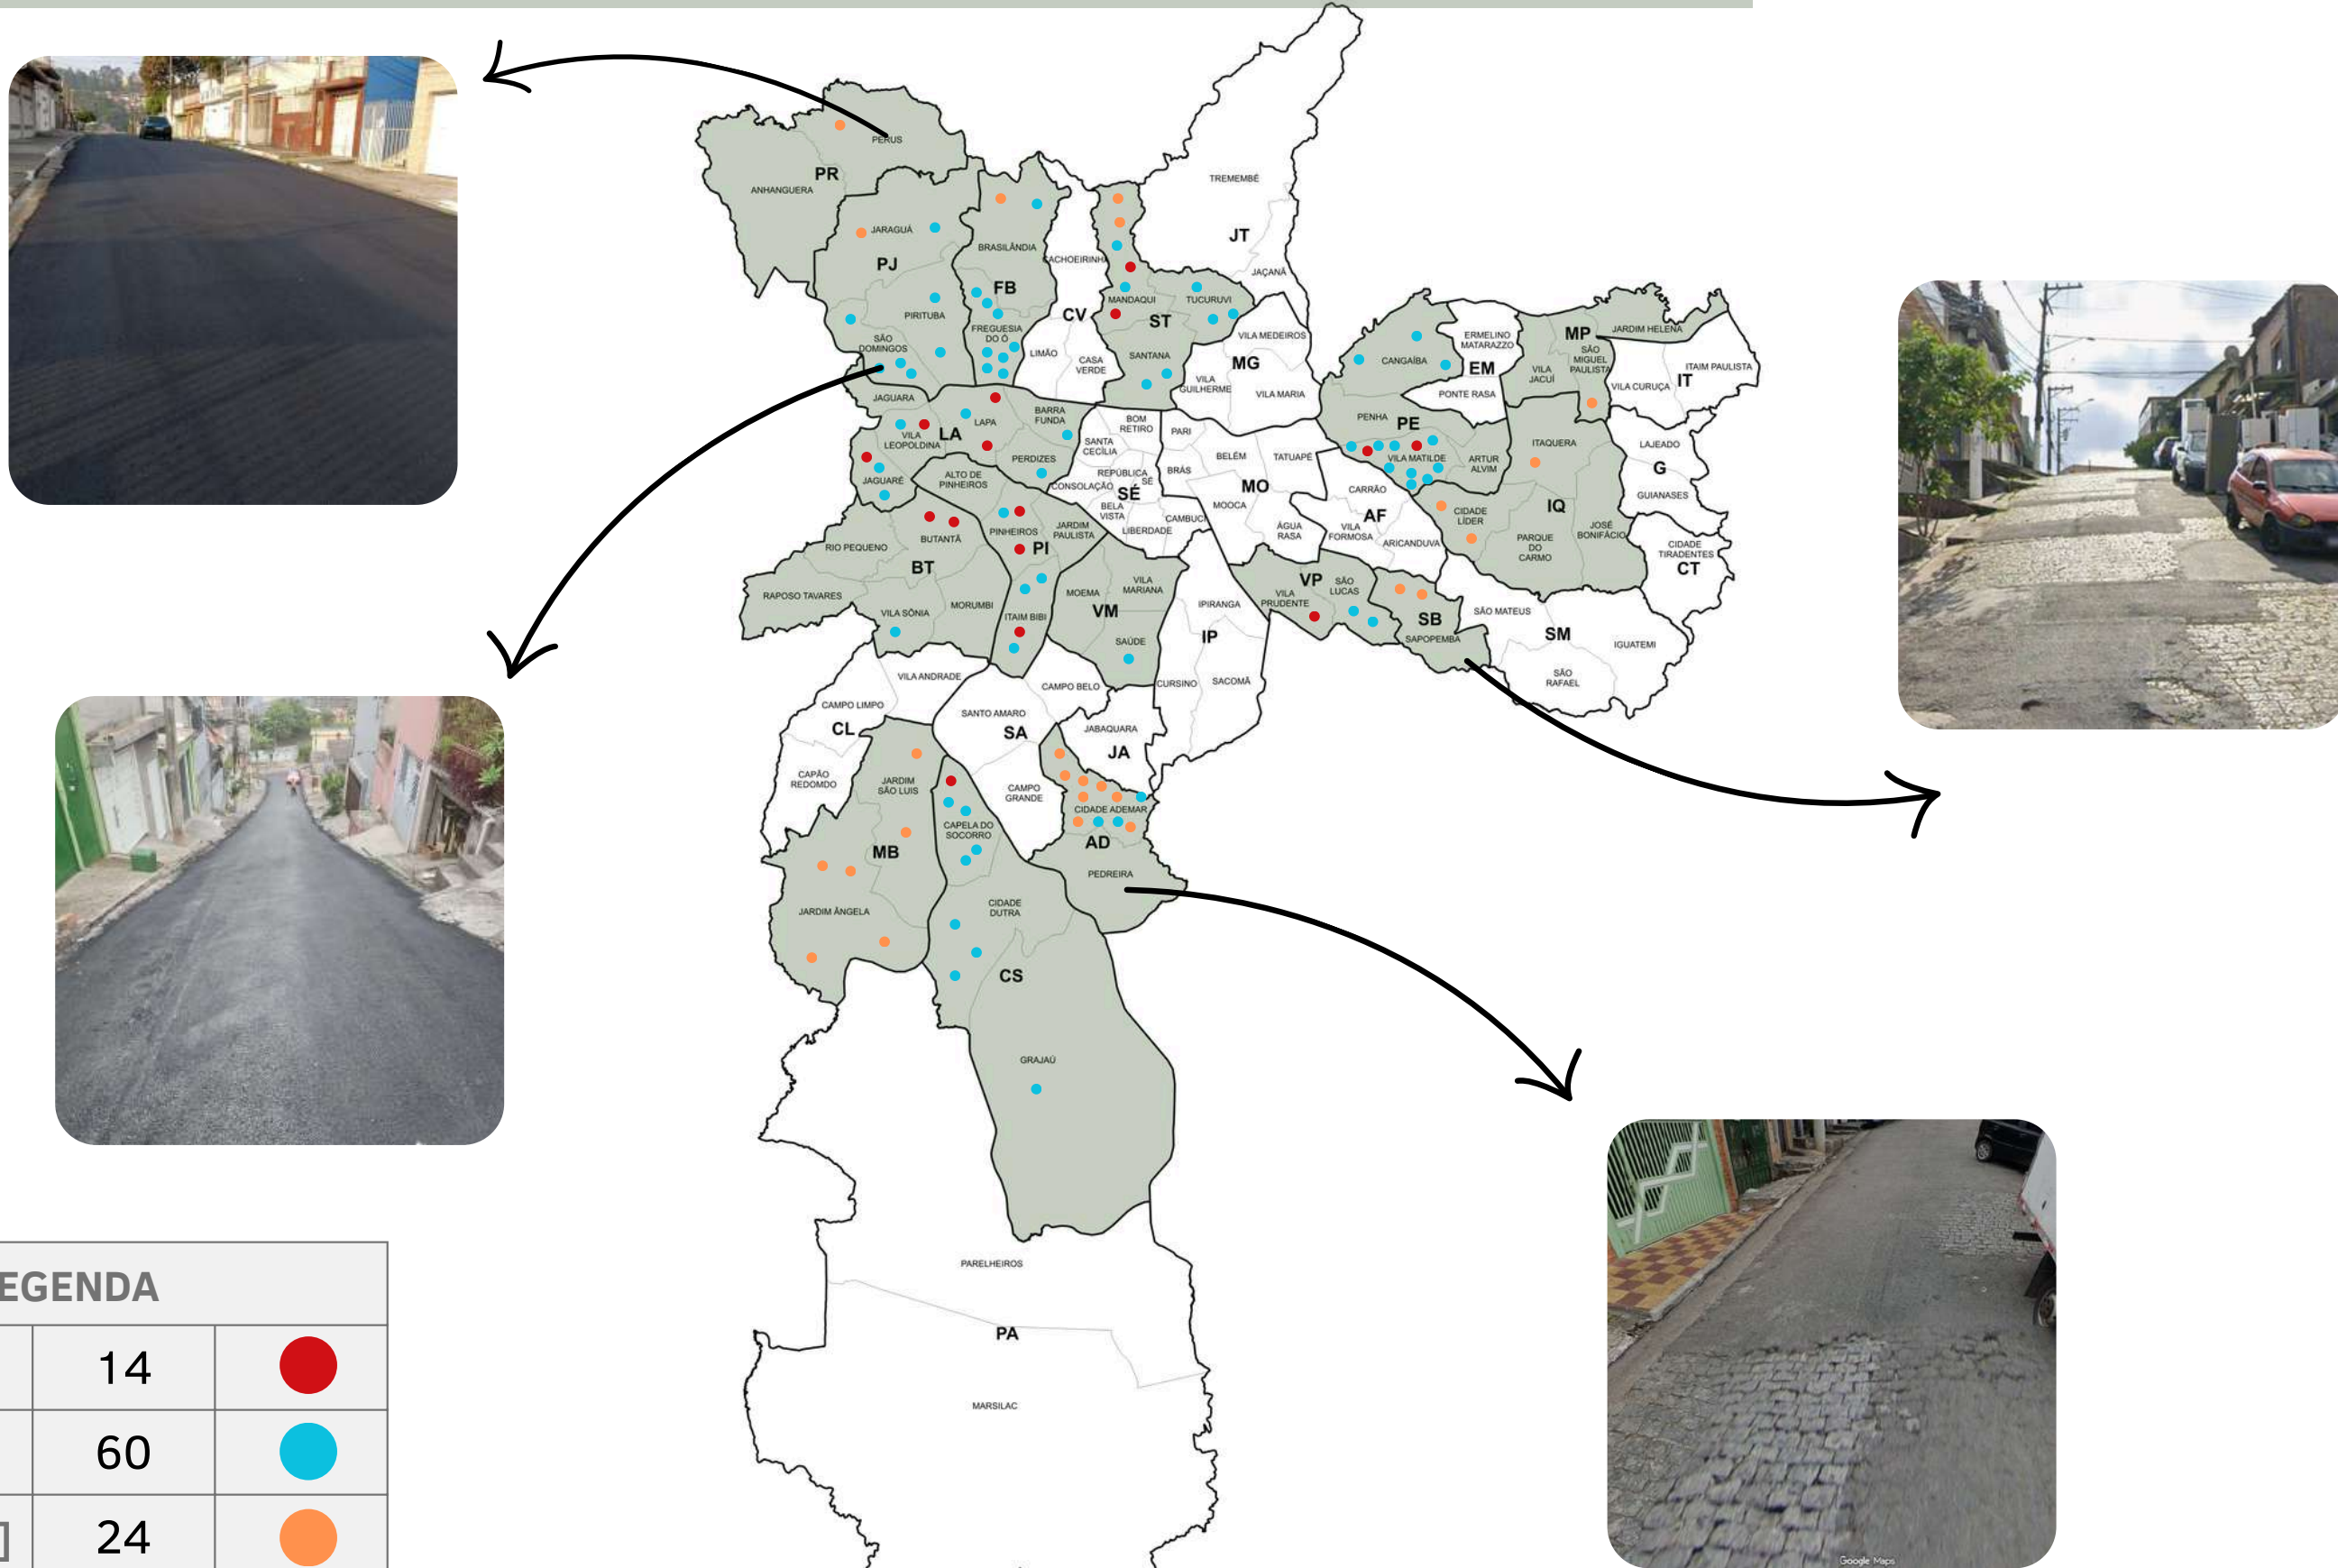

LEGENDA		
[MOB]	14	●
[LIVRE]	60	●
[LIVRE] [BP]	24	●

## PAVIMENTAÇÃO EM RUAS DE TERRA

Pavimentação e Recapeamento de Vias - Pavimentação em ruas de terra	VALOR APROVADO	VALOR RESERVADO	VALOR EMPENHADO	VALOR PAGO ATÉ 31/12/2025	VALOR LIQUIDADO ATÉ 03/02/2026
	R\$ 8.000.000,00	R\$ 6.881.107,19	R\$ 6.881.107,19	R\$ 0,00	R\$ 989.572,00

# PRESTAÇÃO DE CONTAS PARCIAL DOS RECURSOS FUNDURB/ SMSUB 2025




LEGENDA		
[MOB]	0	● (Red)
[LIVRE]	8	● (Blue)
[LIVRE] [BP]	5	● (Orange)

## RECAPEAMENTO

	VALOR APROVADO	VALOR RESERVADO	VALOR EMPENHADO	VALOR PAGO ATÉ 31/12/2025	VALOR LIQUIDADO ATÉ 03/02/2026
<b>Pavimentação e Recapeamento de Vias - Recapeamento</b>	R\$ 80.000.000,00	R\$ 79.999.999,50	R\$ 79.999.999,50	R\$ 36.842.322,78	R\$ 49.161.035,81

# PRESTAÇÃO DE CONTAS PARCIAL DOS RECURSOS FUNDURB/ SMSUB 2025

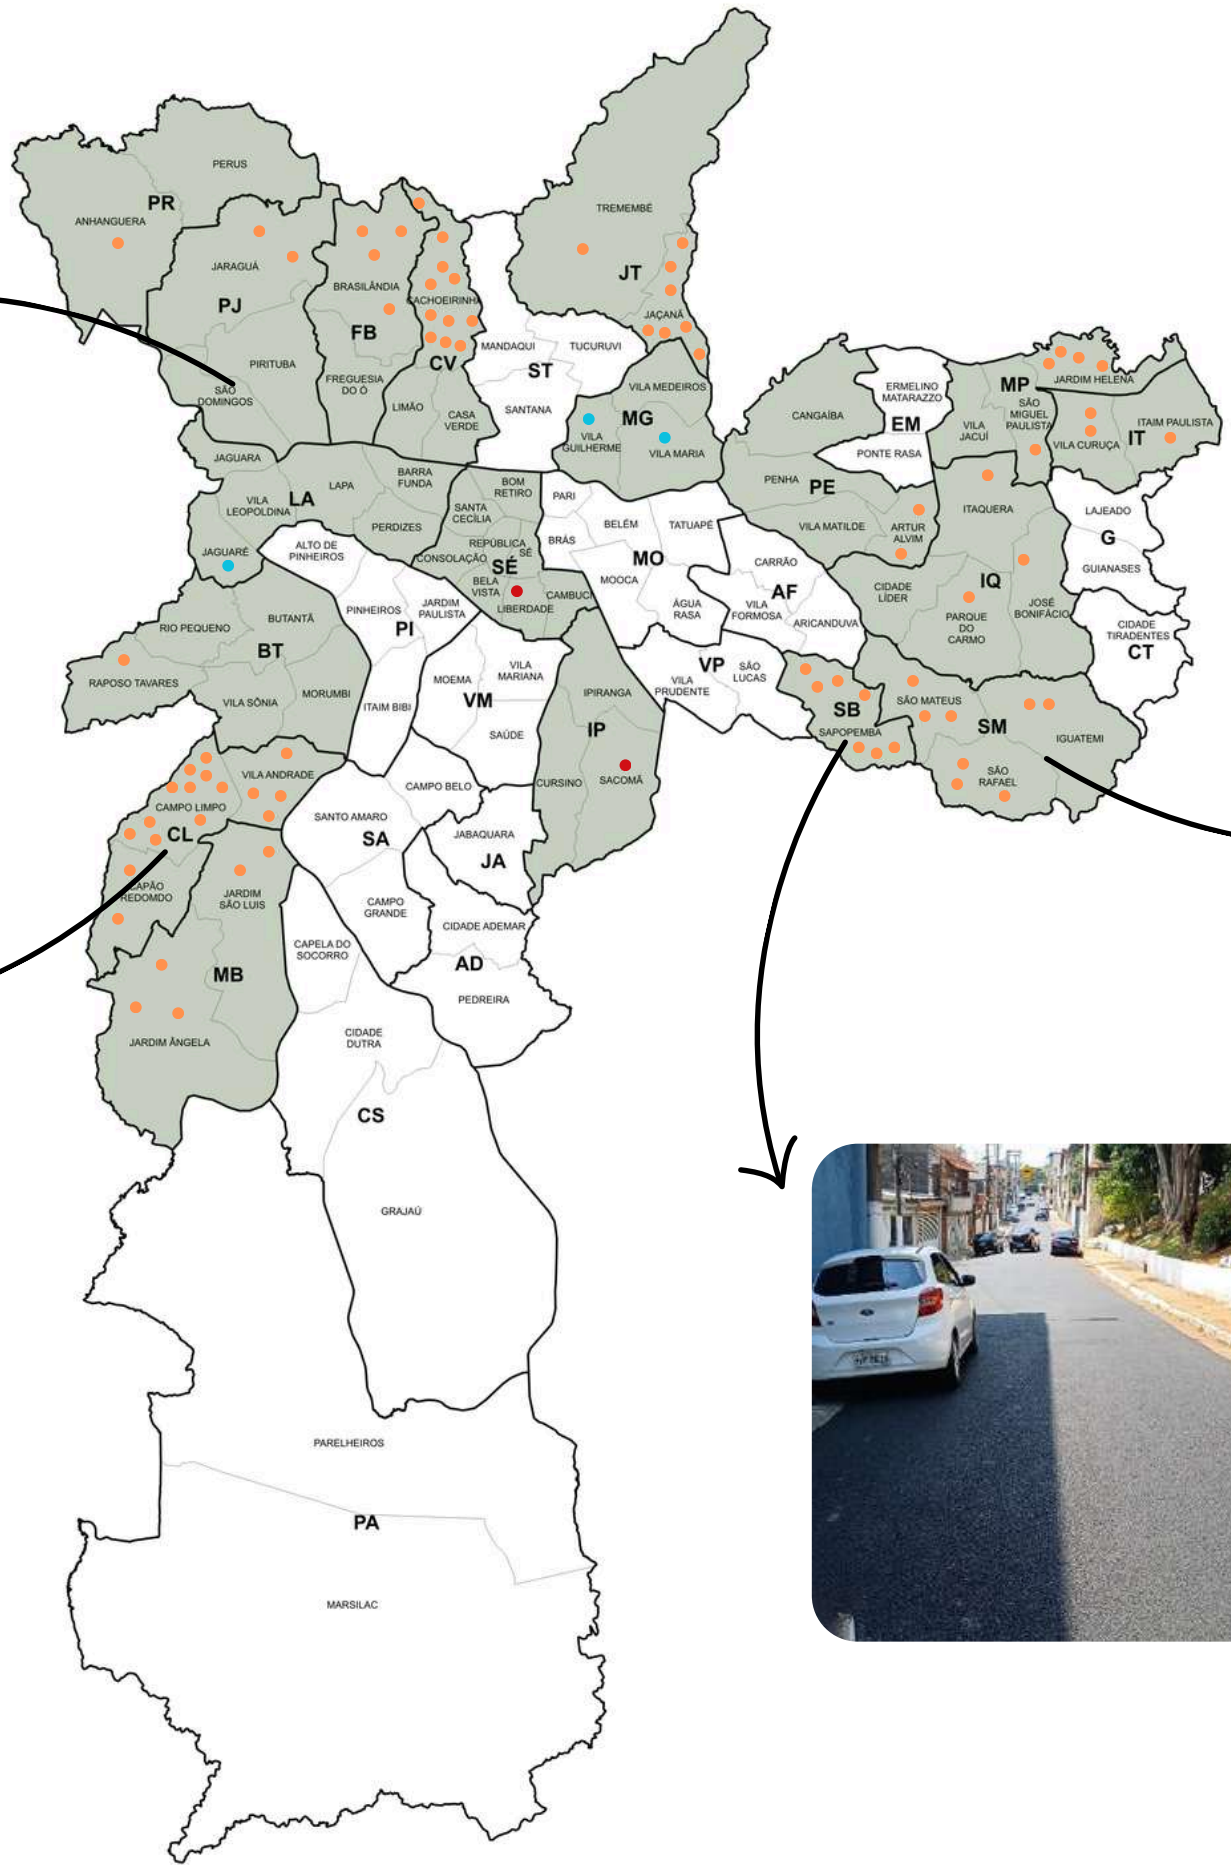

LEGENDA		
[MOB]	2	● (Red)
[LIVRE]	3	● (Blue)
[LIVRE] [BP]	76	● (Orange)

# MELHORIAS DE BAIRRO


## OBRAS DE MELHORIA DE BAIRRO:

<b>Objeto</b>	<b>Implantação de Bosques Urbanos Fase 1 - Jaçanã, Pintassilgo, Mariquita, Tesourinha, Suiriri, Pardal, Trica-Ferro, Pica-Pau, Sabiá-Poca</b>
<b>Subprefeitura</b>	Sé e Mooca
<b>Endereço</b>	Diversos endereços
<b>Nº do SEI</b>	6012.2025/0012189-4;6012.2025/0022173-2; 6012.2025/0022172-4; 6012.2025/0022761-7; 6012.2025/0022760-9; 6012.2025/0022759-5

<b>Valor aprovado 2025</b>	R\$ 14.000.000,00
<b>Valor reservado 2025</b>	R\$ 9.873.416,61
<b>Valor empenhado 2025</b>	R\$ 9.873.416,61
<b>Valor pago até 31/12/2025</b>	R\$ 0,00
<b>Valor liquidado até 03/02/2026</b>	R\$ 0,00



## BOSQUES URBANOS- FASE 1

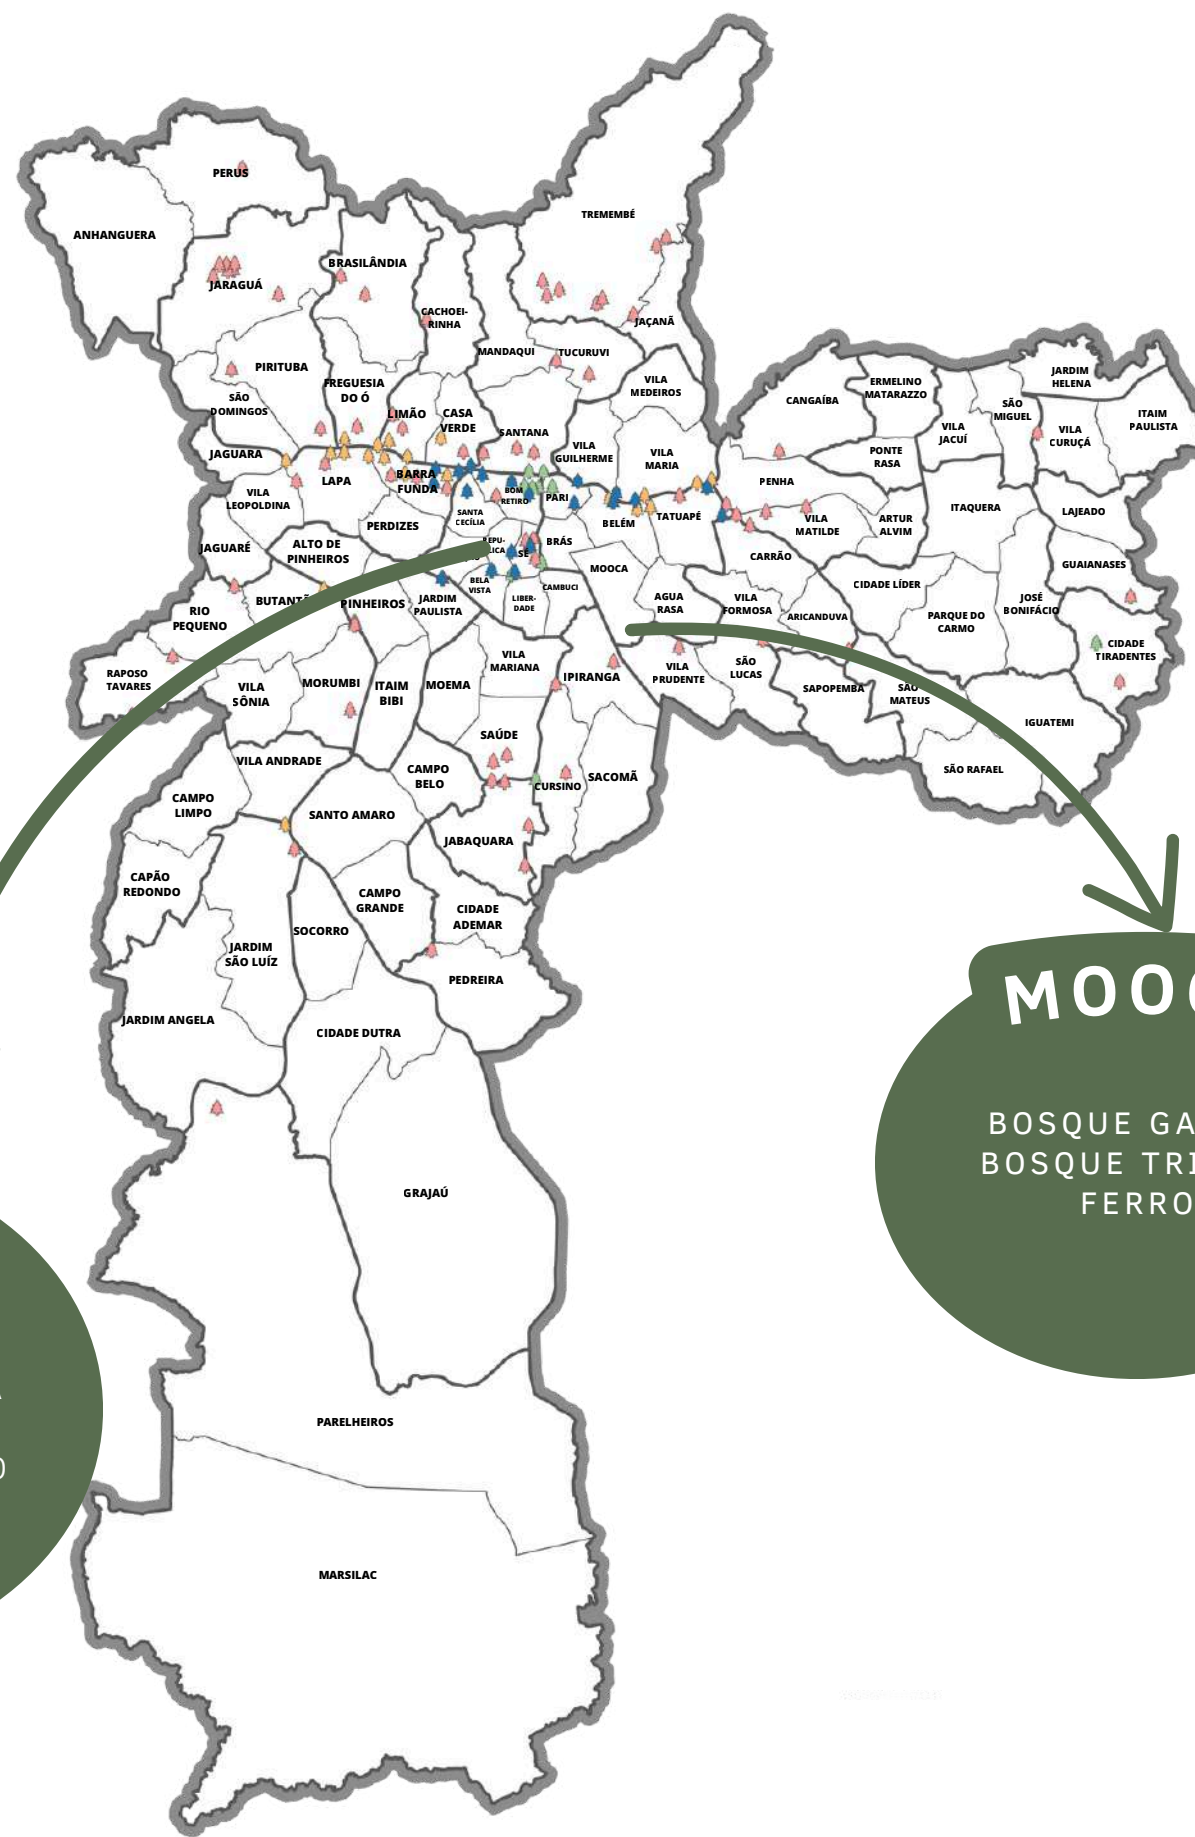

**SÉ**

BOSQUE JAÇANÃ  
BOSQUE MARIQUITA  
BOSQUE TESOURINHA  
BOSQUE PARDAL  
BOSQUE PINTASSILGO  
BOSQUE PICA-PAU

**MOOCA**

BOSQUE GAVIÃO  
BOSQUE TRINCA-  
FERRO



## OBRAS DE MELHORIA DE BAIRRO:

<b>Objeto</b>	<b>Implantação de Bosques Urbanos Fase 2 - Irerê, Anú, Saíra, Bem-te-Vi, Suindara, Antiguaçu, João-de-Barro, Papagaio, Sanhaço, Cardeal, Ema e Udu</b>
<b>Subprefeitura</b>	Mooca/ Vila Maria - Vila Guilherme/ Casa Verde/ Lapa/ Sé/ Ipiranga
<b>Endereço</b>	Diversos endereços
<b>Nº do SEI</b>	6012.2025/0013359-0; 6012.2025/0022640-8; 6012.2025/0022639-4; 6012.2025/0022641-6

<b>Valor aprovado 2025</b>	R\$ 10.300.000,00
<b>Valor reservado 2025</b>	R\$ 6.770.403,72
<b>Valor empenhado 2025</b>	R\$ 6.770.403,72
<b>Valor pago até 31/12/2025</b>	R\$ 0,00
<b>Valor liquidado até 03/02/2026</b>	R\$ 0,00





## OBRAS DE MELHORIA DE BAIRRO [LIVRE]:

Objeto	Pátio de Compostagem
Subprefeitura	Lapa
Endereço	Av. Alexandre Colares, 31 - Jaraguá
Nº do Termo de Contrato	196/SMSUB/COGEL/2023
Nº do SEI	6012.2022/0020268-6
Data da OIS	Maio/2023
Data de término	Janeiro/2025
% de execução	Concluído

Valor aprovado 2025	R\$ 292.577,95
Valor reservado 2025	R\$ 292.577,95
Valor empenhado 2025	R\$ 292.577,95
Valor pago até 31/12/2025	R\$ 292.577,95
Valor liquidado até 03/02/2026	R\$ 292.577,95



Foto em execução

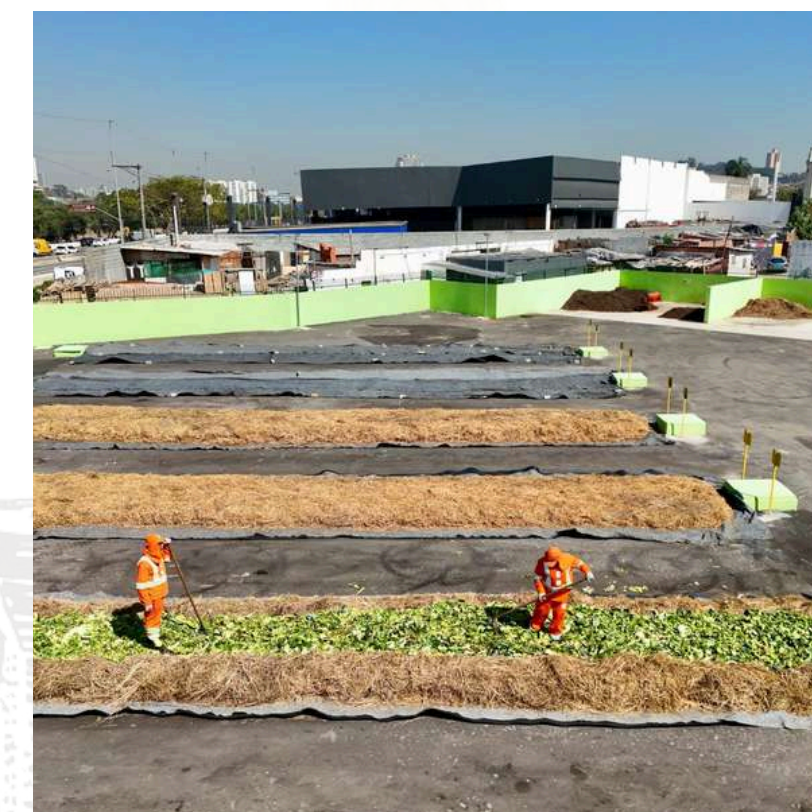


Foto concluído

**OBRAS DE MELHORIA DE BAIRRO:**

<b>Objeto</b>	Espaço Motoboy - Infraestrutura (1ª fase)
<b>Subprefeitura</b>	Sé
<b>Endereço</b>	Rua Dr. Antonino dos Santos, nº 75
<b>Nº do SEI</b>	6012.2025/0014415-0
<b>Situação</b>	em execução

<b>Valor aprovado 2025</b>	R\$ 1.500.000,00
<b>Valor reservado 2025</b>	R\$ 1.298.207,26
<b>Valor empenhado 2025</b>	R\$ 1.298.207,26
<b>Valor pago até 31/12/2025</b>	R\$ 1.017.050,18
<b>Valor liquidado até 03/02/2026</b>	R\$ 1.298.207,26



Foto em execução

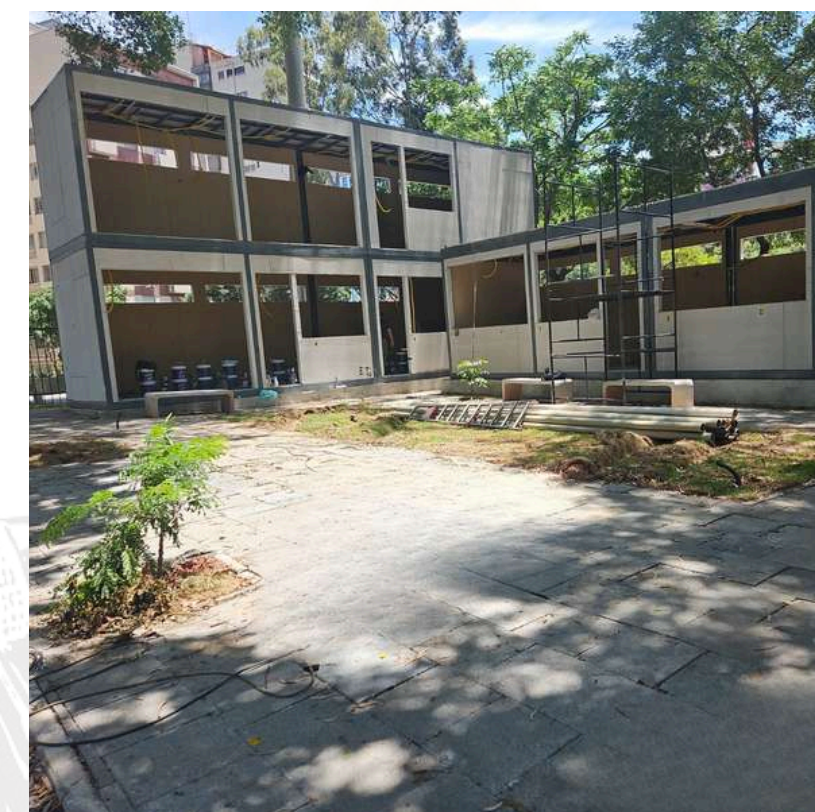


Foto depois

## OBRAS DE MELHORIA DE BAIRRO:

<b>Objeto</b>	Espaço Motoboy - Implantação (2ª fase)
<b>Subprefeitura</b>	Sé
<b>Endereço</b>	Rua Dr. Antonino dos Santos, nº 75
<b>Nº do SEI</b>	6012.2025/0016736-3
<b>Situação</b>	Concluído




<b>Valor aprovado 2025</b>	R\$ 5.500.000,00
<b>Valor reservado 2025</b>	R\$ 5.500.000,00
<b>Valor empenhado 2025</b>	R\$ 5.500.000,00
<b>Valor pago até 31/12/2025</b>	R\$ 5.500.000,00
<b>Valor liquidado até 03/02/2026</b>	R\$ 5.500.000,00



**OBRAS DE MELHORIA DE BAIRRO:**

<b>Objeto</b>	Revitalização, modernização e pedestrianização - Calçada - Rua Leite de Moraes
<b>Subprefeitura</b>	Santana/Tucuruvi
<b>Endereço</b>	Rua Leite de Moraes - Santana - São Paulo - SP
<b>Nº do SEI</b>	6052.2024/0001641-8
<b>Situação</b>	Em execução


<b>Valor aprovado 2025</b>	R\$ 1.219.505,61
<b>Valor reservado 2025</b>	R\$ 1.219.505,61
<b>Valor empenhado 2025</b>	R\$ 1.219.505,61
<b>Valor pago até 31/12/2025</b>	R\$ 0,00
<b>Valor liquidado até 03/02/2026</b>	R\$ 0,00

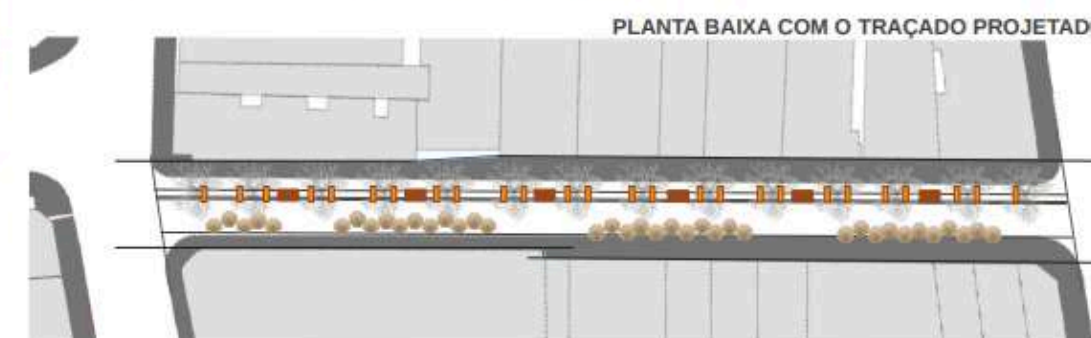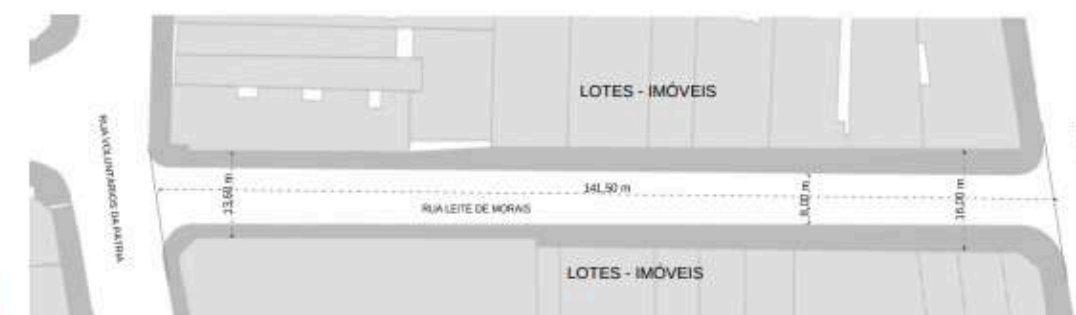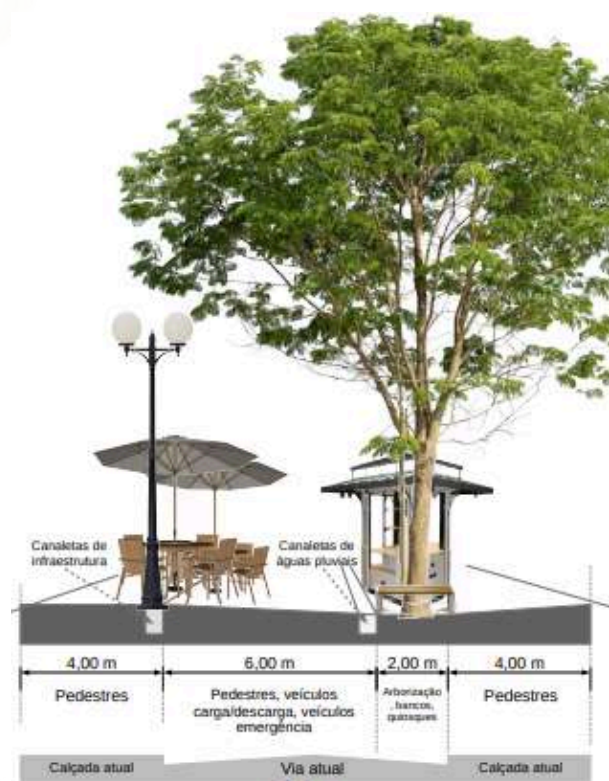


**OBRAS DE MELHORIA DE BAIRRO:**

Objeto	Requalificação de espaço público - Av. dos Ourives, alt. nº 785
Subprefeitura	Ipiranga
Endereço	Av. dos Ourives, alt. nº 785
Nº do SEI	6039.2025/0006571-1
Situação	Em licitação


Valor aprovado 2025	R\$ 4.000.000,00
Valor reservado 2025	R\$ 0,00
Valor empenhado 2025	R\$ 0,00
Valor pago até 31/12/2025	R\$ 0,00
Valor liquidado até 03/02/2026	R\$ 0,00

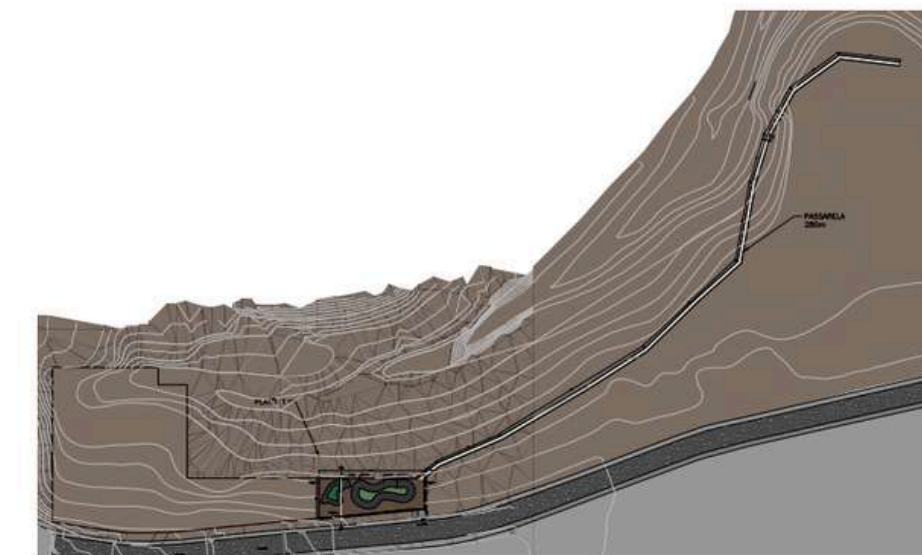

IMPLANTAÇÃO GERAL - PLATÔ 1 E PASSARELA  
1:750

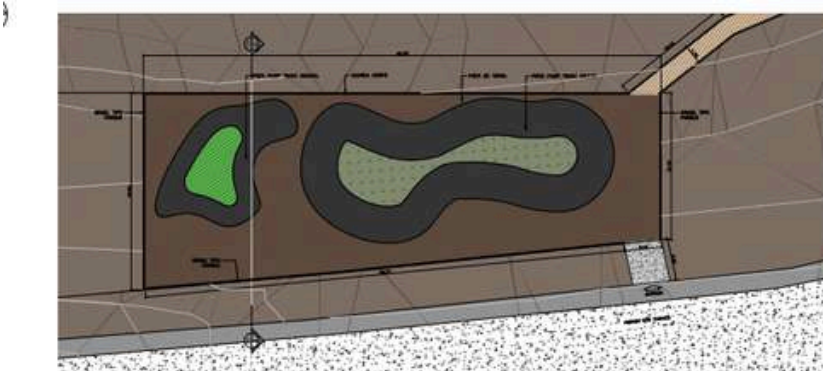

PLANTA BAIXA - PLATÔ 1  
1:100

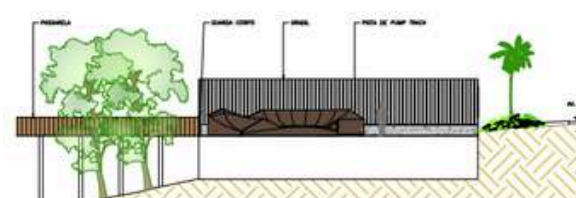

CORTE AA' - PLATÔ 1  
1:150




MAPA CHAVE - PLATÔ 1  
ESCALA

## OBRAS DE MELHORIA DE BAIRRO:

Objeto	Muro de arrimo e implantação de praça no espaço público - Rua Marcos Antônio
Subprefeitura	Freguesia/ Brasilândia
Endereço	Rua Marcos Antônio, 1 - Vila Hermínia
Nº do SEI	6037.2024/0002594-6
Situação	Em licitação

Valor aprovado 2025	R\$ 1.993.741,73
Valor reservado 2025	R\$ 1.993.741,73
Valor empenhado 2025	R\$ 1.993.741,73
Valor pago até 31/12/2025	R\$ 0,00
Valor liquidado até 03/02/2026	R\$ 0,00

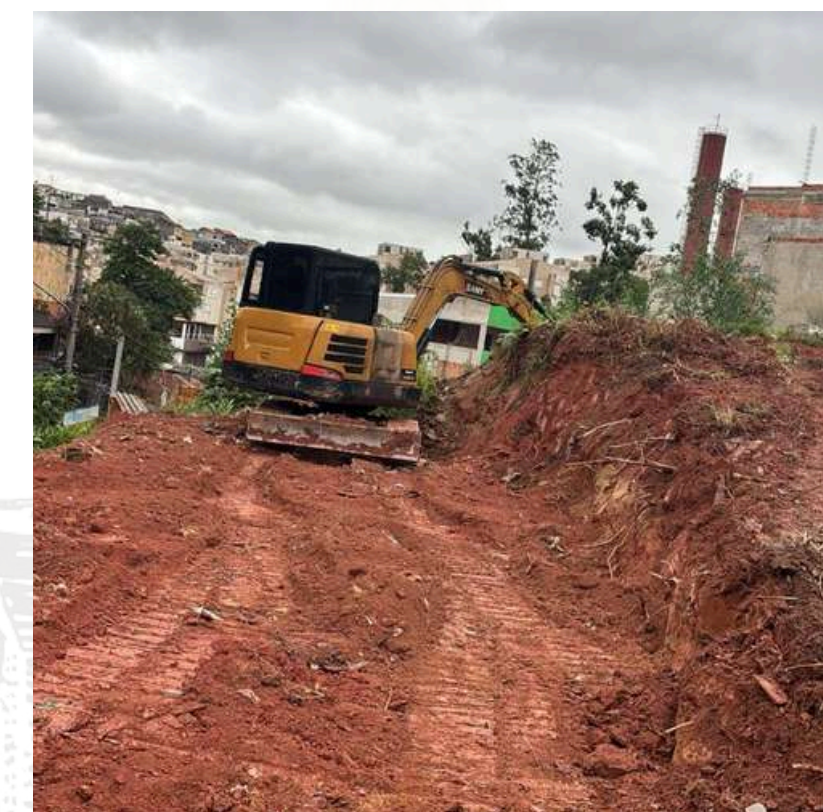

# EXECUÇÃO DE OBRAS DE DRENAGEM - PREVENTIVA

## EXECUÇÃO DE OBRAS DE DRENAGEM - PREVENTIVA:

Objeto	Obras de drenagem: Jardins de chuva
Subprefeitura	Diversas
Endereço	Diversos endereços
Nº do SEI	6012.2025/0011708-0
Situação	A executar

Valor aprovado 2025	R\$ 2.699.000,00
Valor reservado 2025	R\$ 2.183.650,82
Valor empenhado 2025	R\$ 2.183.650,82
Valor pago até 31/12/2025	R\$ 0,00
Valor liquidado até 03/02/2026	R\$ 0,00



## EXECUÇÃO DE OBRAS DE DRENAGEM - PREVENTIVA:

Objeto	Drenagem Barão de Itaqui
Subprefeitura	Mooca
Endereço	Praça Barão de Itaqui e Rua Ari
Nº do SEI	6012.2025/0005316-3
Situação	A executar

Valor aprovado 2025	R\$1.800.000,00
Valor reservado 2025	R\$1.381.000,00
Valor empenhado 2025	R\$ 0,00
Valor pago até 31/12/2025	R\$ 0,00
Valor liquidado até 03/02/2026	R\$ 0,00



## EXECUÇÃO DE OBRAS DE DRENAGEM - PREVENTIVA:

Objeto	Drenagem Paulo Guilguer (1ª fase)
Subprefeitura	Capela do Socorro
Endereço	Av. Paulo Guilguer Reimberg
Nº do SEI	6012.2025/0020422-6
Situação	Em execução


Valor aprovado 2025	R\$ 1.500.000,00
Valor reservado 2025	R\$ 1.500.000,00
Valor empenhado 2025	R\$ 1.500.000,00
Valor pago até 31/12/2025	R\$ 0,00
Valor liquidado até 03/02/2026	R\$ 0,00



## EXECUÇÃO DE OBRAS DE DRENAGEM - PREVENTIVA:


Objeto	Contratação de projeto de drenagem da bacia do entorno
Subprefeitura	Mooca
Endereço	Rua Hannemann e Rua Tiers - Canindé
Nº do SEI	6012.2025/0013092-3
Situação	a licitar

Valor aprovado 2025	R\$ 1.000.000,00
Valor reservado 2025	R\$ 0,00
Valor empenhado 2025	R\$ 0,00
Valor pago até 31/12/2025	R\$ 0,00
Valor liquidado até 03/02/2026	R\$ 0,00

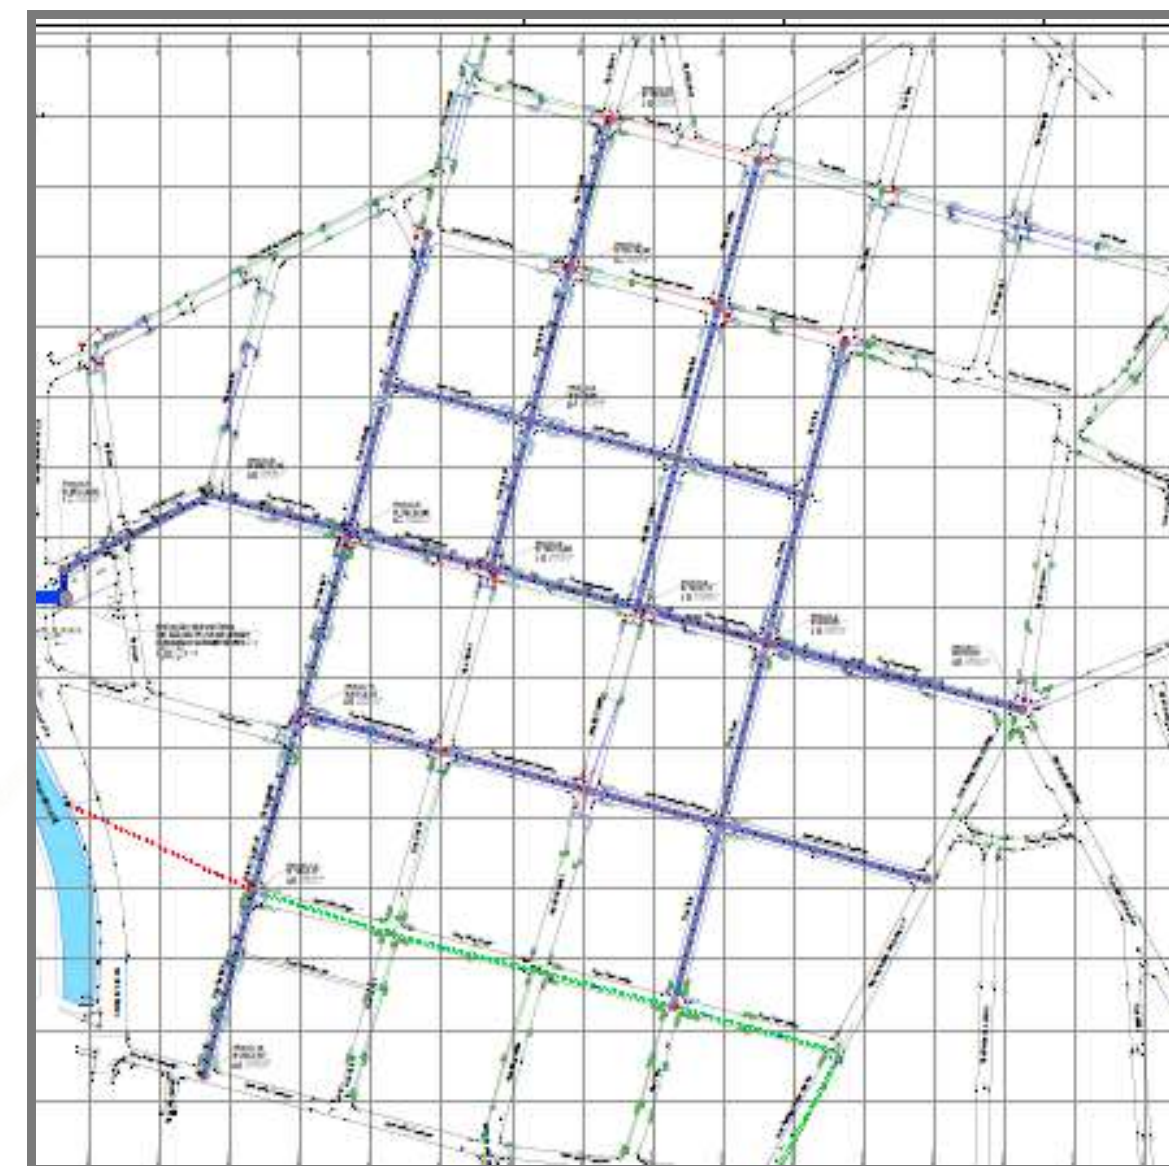

## EXECUÇÃO DE OBRAS DE DRENAGEM - PREVENTIVA:

Objeto	Drenagem, pavimentação, passeios e muro de contenção - Avenida Doutor Antonio Maria de Laet - Lado ímpar - 2ª etapa
Subprefeitura	Santana/ Tucuruvi
Endereço	Avenida Doutor Antonio Maria de Laet - Lado ímpar - Bairro Tucuruvi - São Paulo - SP
Nº do SEI	6052.2024/0001642-6
Situação	Em execução

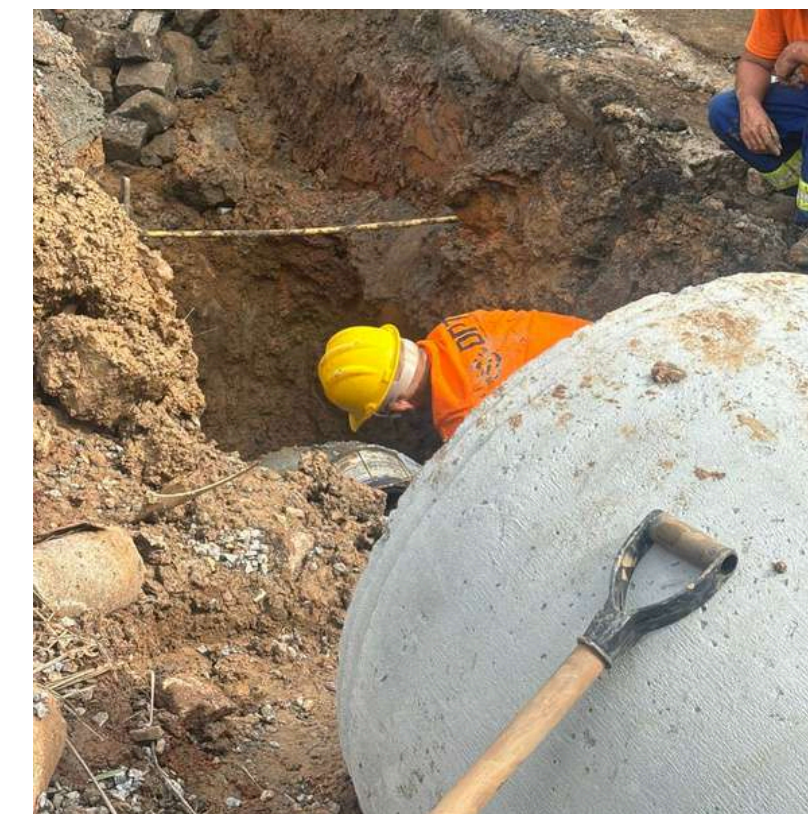

Valor aprovado 2025	R\$ 2.833.013,19
Valor reservado 2025	R\$ 2.833.013,19
Valor empenhado 2025	R\$ 2.833.013,19
Valor pago até 31/12/2025	R\$ 0,00
Valor liquidado até 03/02/2026	R\$ 0,00



## EXECUÇÃO DE OBRAS DE DRENAGEM - PREVENTIVA:

Objeto	Drenagem - Rua Capitão Felisbino de Moraes, altura do número 175
Subprefeitura	Santo Amaro
Endereço	Rua Capitão Felisbino de Moraes, altura do número 175 - Jardim Petropolis
Nº do SEI	6012.2025/0021676-3
Situação	A licitar


Valor aprovado 2025	R\$ 2.792.211,72
Valor reservado 2025	R\$ 0,00
Valor empenhado 2025	R\$ 0,00
Valor pago até 31/12/2025	R\$ 0,00
Valor liquidado até 03/02/2026	R\$ 0,00



## EXECUÇÃO DE OBRAS DE DRENAGEM - PREVENTIVA:

Objeto	Contenção de talude - Rua Pedro de Medeiros
Subprefeitura	São Mateus
Endereço	Rua Pedro de Medeiros, 722 x Rua Frei Damião - Vila Bela
Nº do SEI	6054.2023/0000216-5
Situação	Concluído

Valor aprovado 2025	R\$ 213.918,50
Valor reservado 2025	R\$ 213.918,50
Valor empenhado 2025	R\$ 213.918,50
Valor pago até 31/12/2025	R\$ 0,00
Valor liquidado até 03/02/2026	R\$ 213.918,36

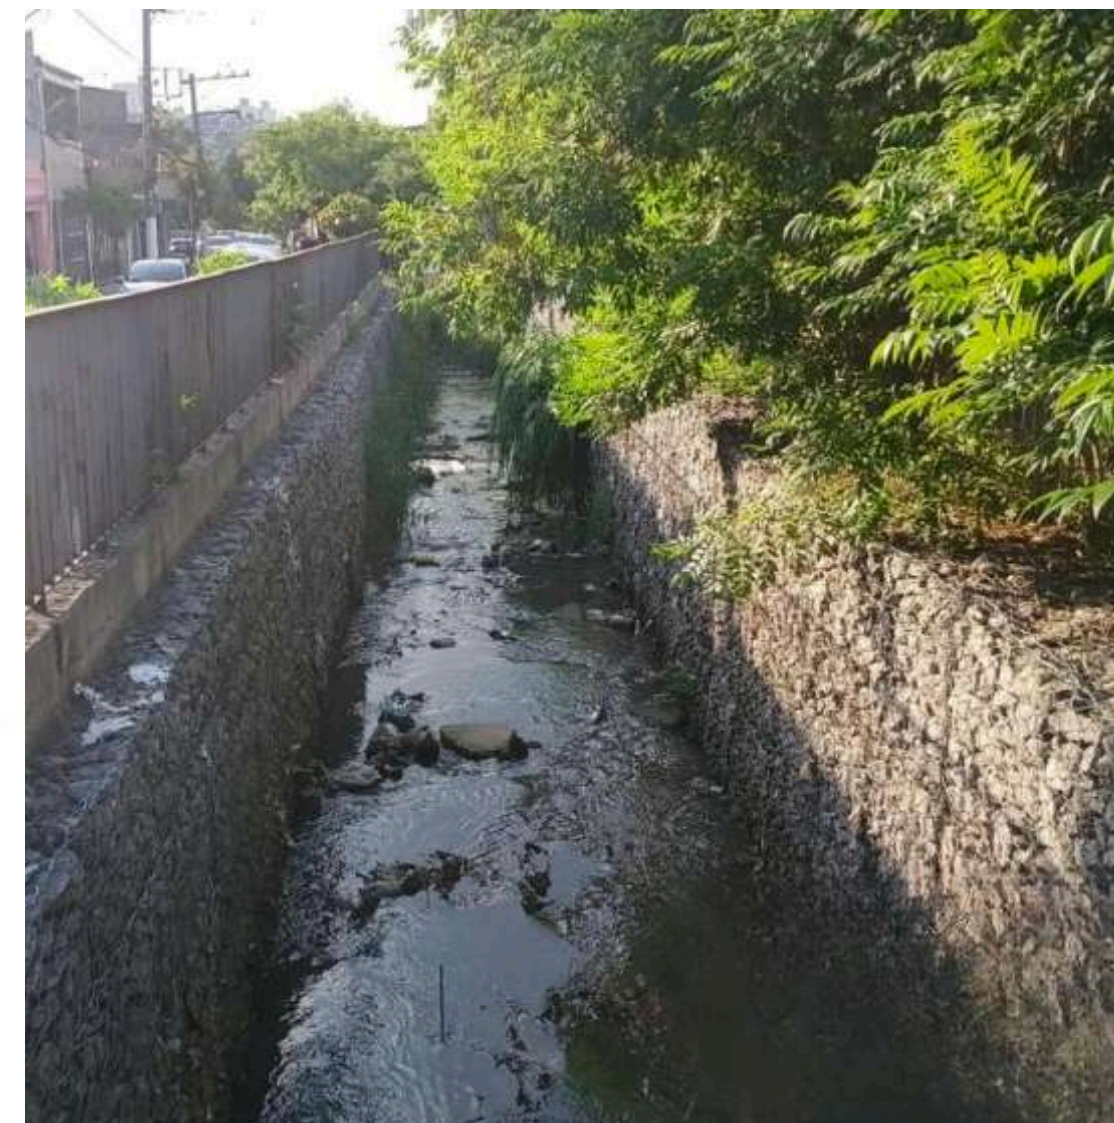

# OBRIGADO!