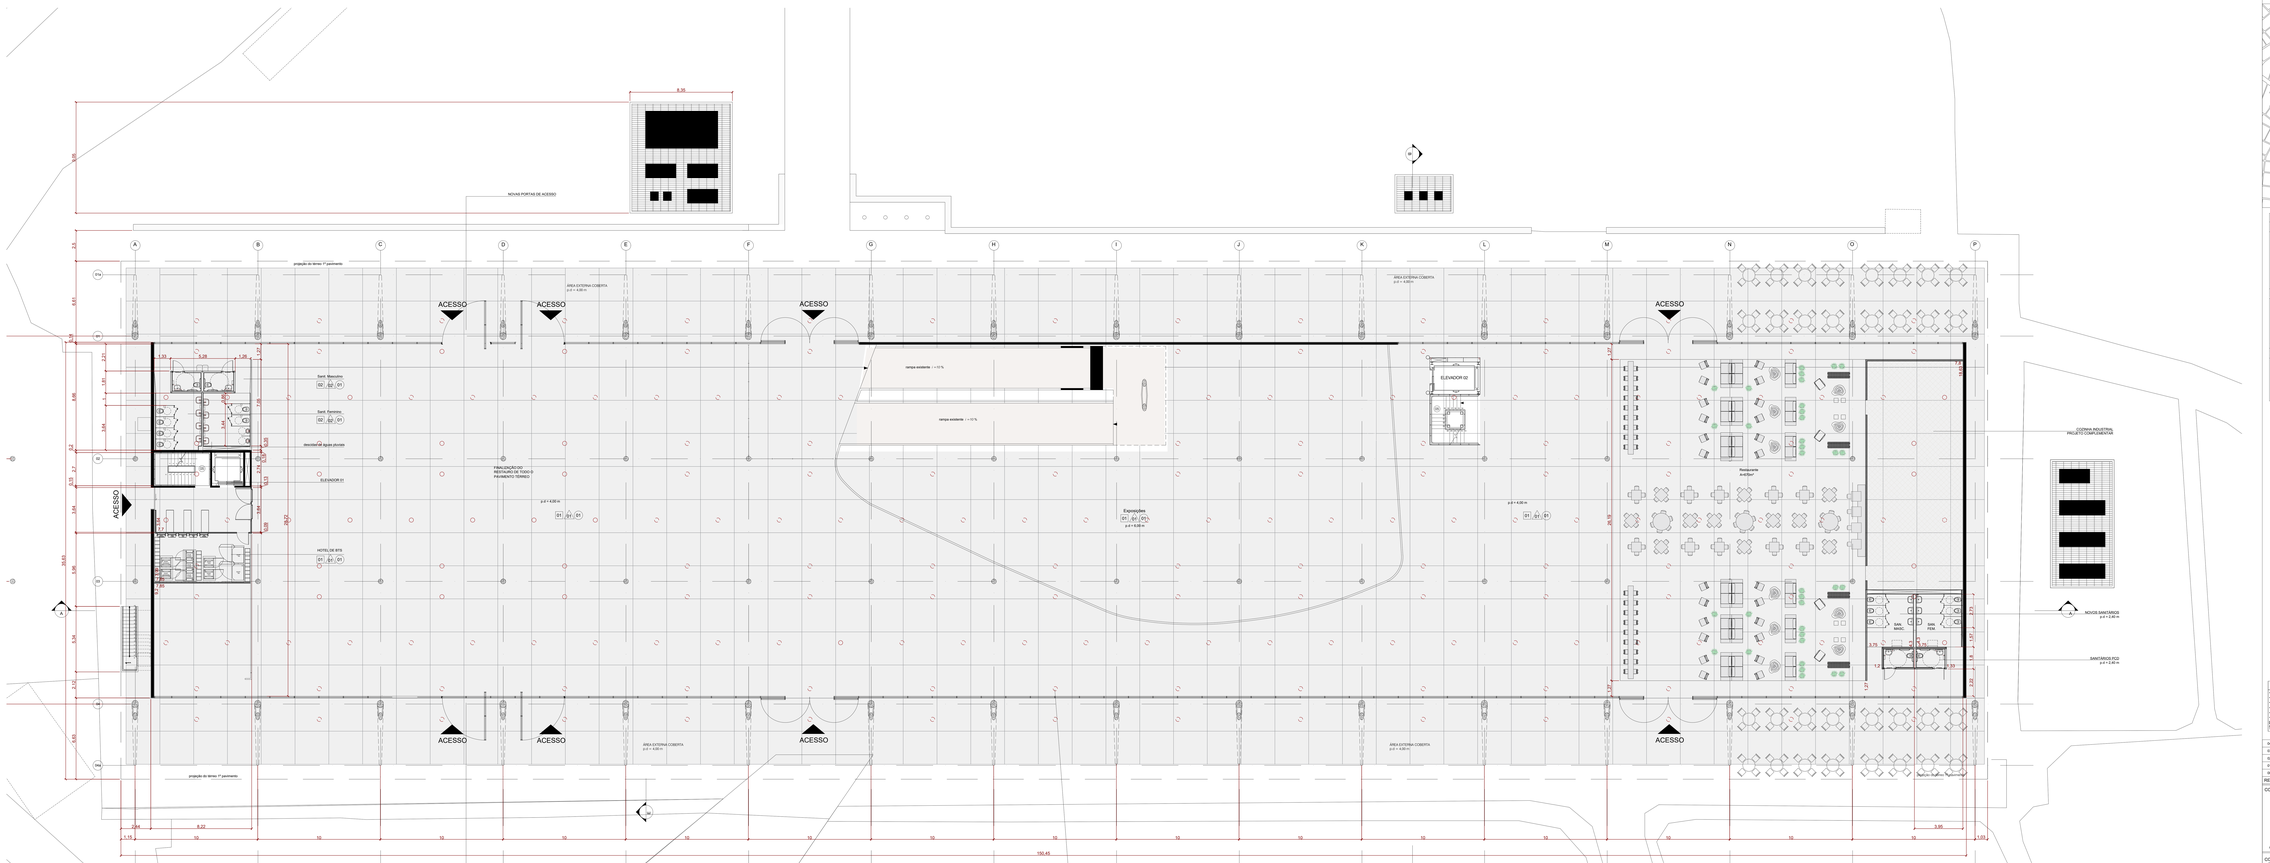

1 Planta Pavimento Térreo - Propostas
1 : 100

PLANTA CHAVE

REVESTIMENTOS E ACABAMENTOS

PISO

01 - Piso cimentado de alta resistência, espessura de 5cm sobre contrapiso existente acabamento polido e juntas plásticas conforme indicado em projeto.
02 - Piso cimentado de alta resistência, espessura de 5cm sobre lajes existente com acabamento em cimentado de alta resistência espessura 2cm sobre base de regularização.
03 - Piso em manta Linoleum Natural Ref. Marmoleum Real, Cor Ref. 3127 da Forbo
04 - Painel Wall sobre estrutura metálica
05 - Piso de chapa de aço galvanizado a fogo, recalcada tipo Permetal Racard(3) (oblongo de 25mm x 6mm espaçamento 35mm) com 8mm de espessura apoiado em estrutura metálica conforme projeto especifico.

PAREDE

01 - Pintura latex acrílico na cor branco acetinado Suvinil Ref. F099
02 - Pastilha de porcelana natural Jatobá 2x2cm cor super branco Ref. JN9001
03 - Revestimento acústico de tarrafito de madeira ventilada (ver projeto de acustica)

FORRO

01 - pintura latex Acrílico Branco acetinado Suvinil Sarkoize Ref. F099
02 - Forro de gesso acartonado com tratamento acústico com pintura latex acrílico branco Suvinil Sarkoize Ref. F099
03 - Placas Sonex coladas diretamente na laje lisoa (ver projeto acústica)
04 - Placas refletivas em gesso acartonado duplo em moldura perfil tubular metálico suspenso por cabos de aço (ver projeto acustica)

LEGENDA
EXISTENTE
DEMOLIR
CONSTRUIR

NOTAS GERAIS

- A execução da edificação somente se dará após a aprovação do projeto, junto aos órgãos competentes;
- Contratadas iniciais
- Deverão ser desenvolvidos os projetos executivos para liberação de obras;
- Cotas baseadas em levantamento planialtimétrico realizado em fevereiro de 2020;
- Medidas em metro;
- Declaro o atendimento às regras de acessibilidade previstas em legislação e em normas técnicas pertinentes para as edificações abertas ao público, de uso público ou privativas de uso coletivo, conforme § 1º do art. 56 da Lei nº 12146, de 06 de julho de 2015.

REV.	DESCRIÇÃO	RESPONSÁVEL	DATA
04			
03			
02			
01	MUDANÇA DE ESCALA, ADEQUAÇÃO NBR 9050/2020	LUCIANA PITOMBO	12/04/2021
00	EMISSÃO INICIAL	LUCIANA PITOMBO	20/11/2020

CONTRATANTE:
urbia
A NATUREZA NOS CONECTA
URBIA GESTÃO DE PARQUES SPE SA.
Avenida Dra. Ruth Cardoso, 8501 - 23º andar - São Paulo, SP

CONTRATADA:
PLANTAR IDEIAS
arquitetura e design urbano
PLANTAR IDEIAS LTDA
Rua Borges Lagoa, 971 a 139 - São Paulo, SP

CONCEDENTE:
SECRETARIA DO VERDE E MEIO AMBIENTE DO MUNICÍPIO DE SÃO PAULO

PROJETO:
PARQUE IBIRAPUERA
Av. Pedro Alvares Cabral, s/n - Vila Mariana

DISCIPLINA:
ARQUITETURA

FASE:
ANTEPROJETO

TÍTULO:
PACUBRA - PAVILHÃO ENGº ARMANDO DE ARRUDA PEREIRA

AUTOR DO PROJETO:
FELIPE MOGUERA STRACCI - CAU A58355-0
LUCIANA DE MORAES PITOMBO - CAU A117306-1

DATA:
12/04/2021

ESCALA:
INDICADA

PRANCHA:
ARQ-IBI-A.04-AP-122

REVISÃO:
R01

NOTAS:
1 - TODOS OS BANHEIROS DEVERÃO SER EQUIPADOS COM DISPENSER, VASO SANITÁRIO, LAVATÓRIO E BACIA PARA MAIS ACESSIBILIDADE. NOS BANHEIROS UNISEXOS PCD DEVERÃO SER CONSIDERADAS TODAS AS BARRAS DE APOIO, ABERTURA DE PORTAS COM APOIO E TRINCO ESPECIAL, VASOS DE ALTURA DIFERENCIADA, ALAVANCA PARA DESCARGAS E DEMAIS EQUIPAMENTOS QUE SE FAÇAM NECESSÁRIOS.
2 - OS ELEVADORES, ESCADAS ROLANTES E ELÉTRICOS DEVERÃO SER EFICIENTES E ECONOMIZADORES.
3 - INTERVIR NAS FACHADAS DO EDIFÍCIO COM SOLUÇÕES TECNICAMENTE COMPROVADAS PARA ACABAR COM AS OCORRÊNCIAS DE COLIBRÍS DE AVES.