




PROPOSTA DE DISPOSIÇÃO DE OCUPAÇÃO DOS REPRESENTANTES DOS ARTISTAS DE RUA

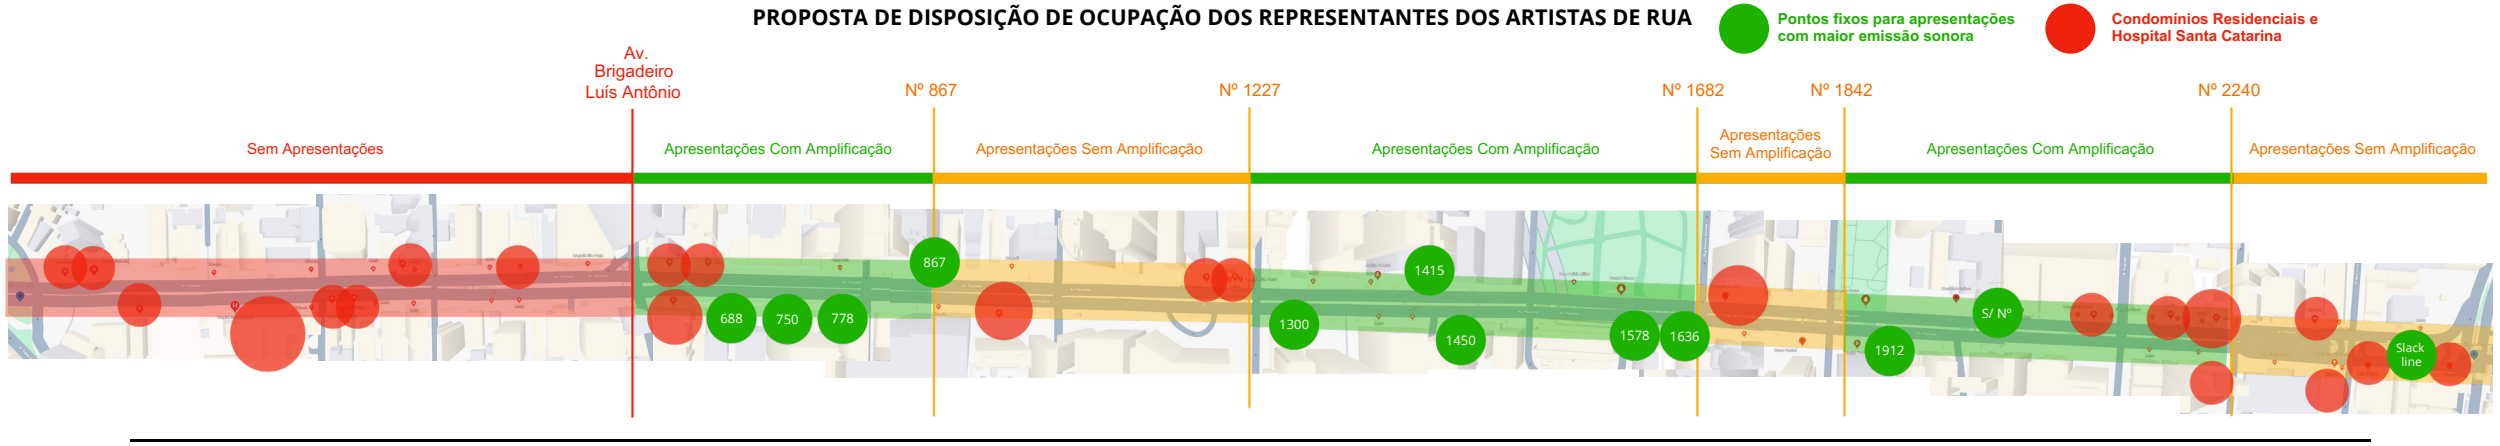

PROPOSTA DE DISPOSIÇÃO DE OCUPAÇÃO DAS SÍNDICAS E SÍNDICOS DOS RESIDENCIAIS DA AVENIDA PAULISTA

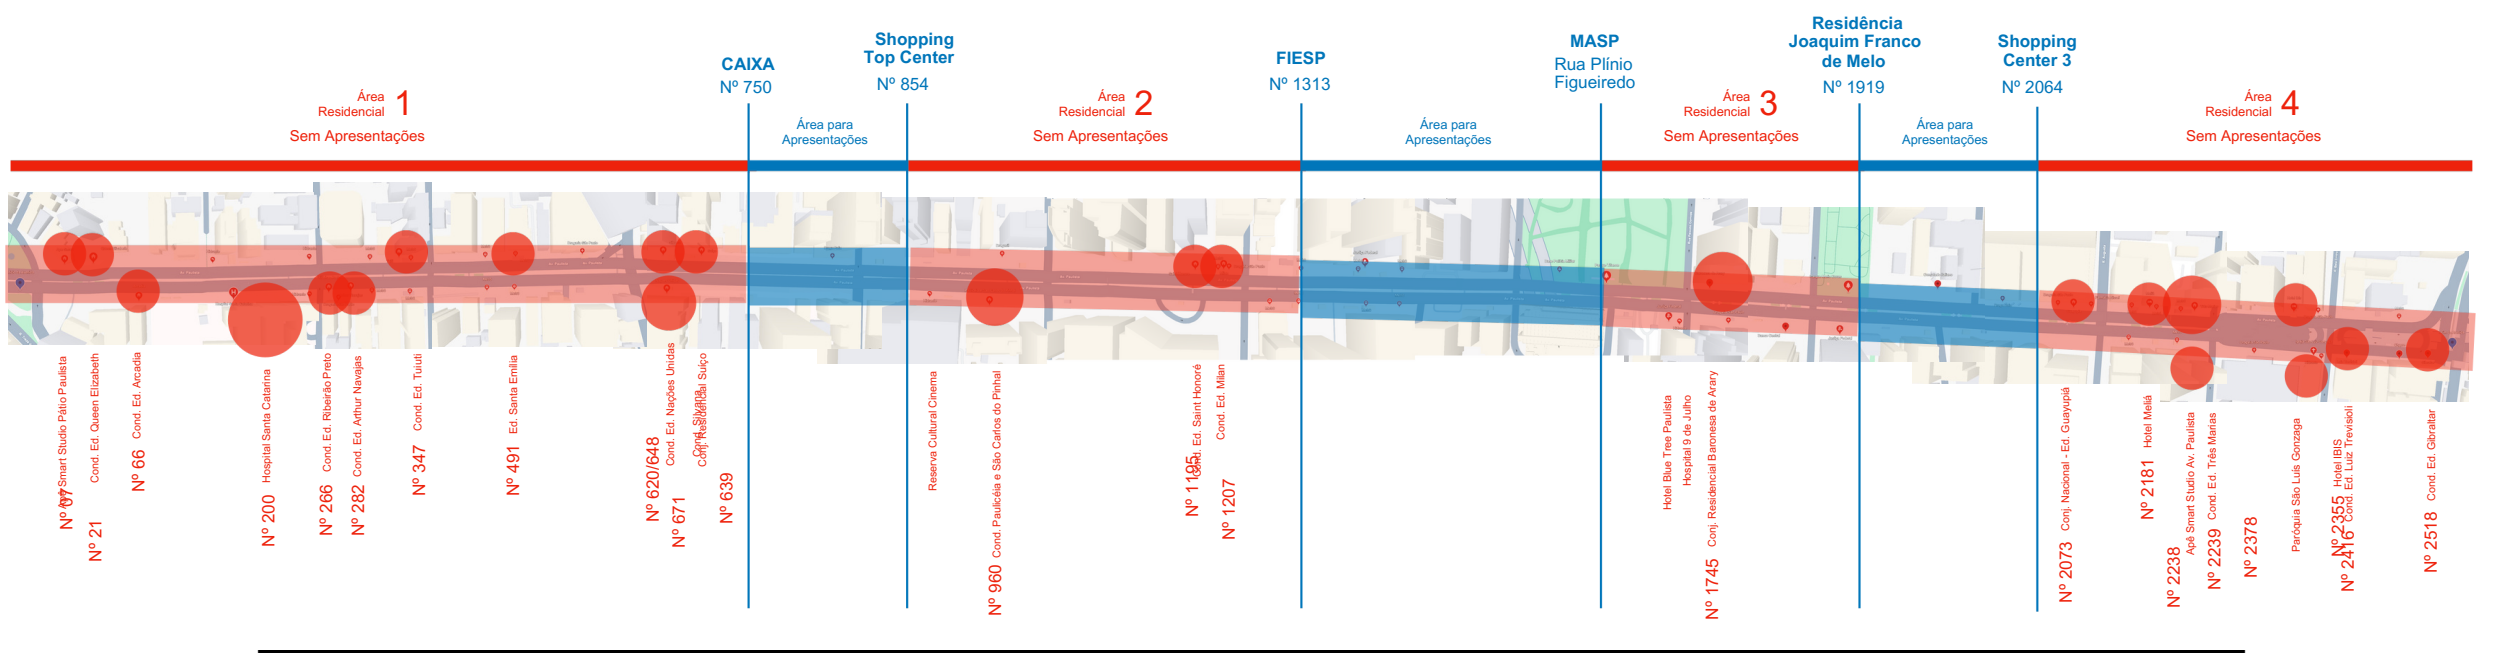

CONVERGÊNCIAS E DIVERGÊNCIAS ENTRE OS DOIS MAPAS

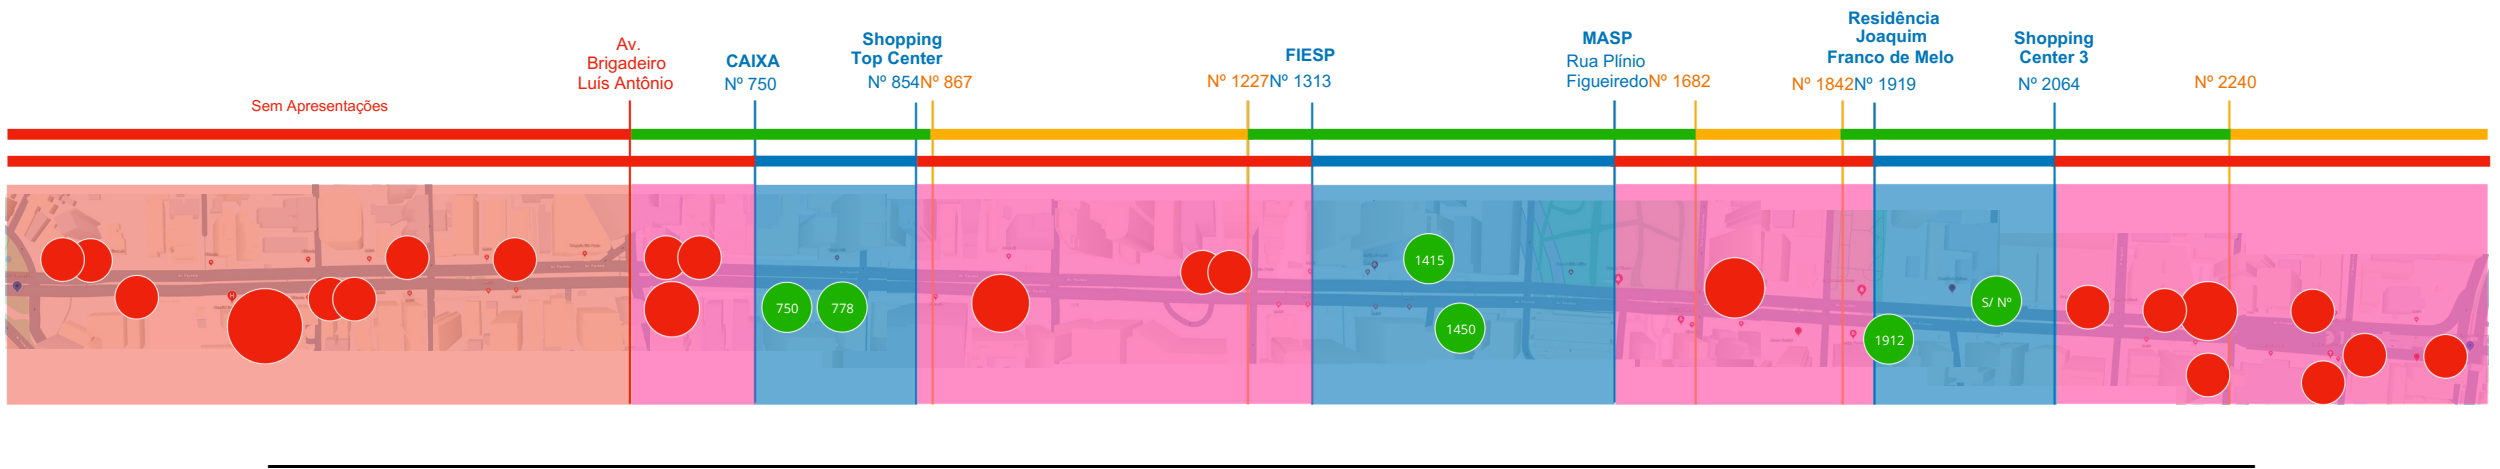

PROJETO PILOTO DA SUB PREFEITURA SÉ

