


IMPLANTAÇÃO TRECHO 2 - URBANISMO
ESCALA 1:250

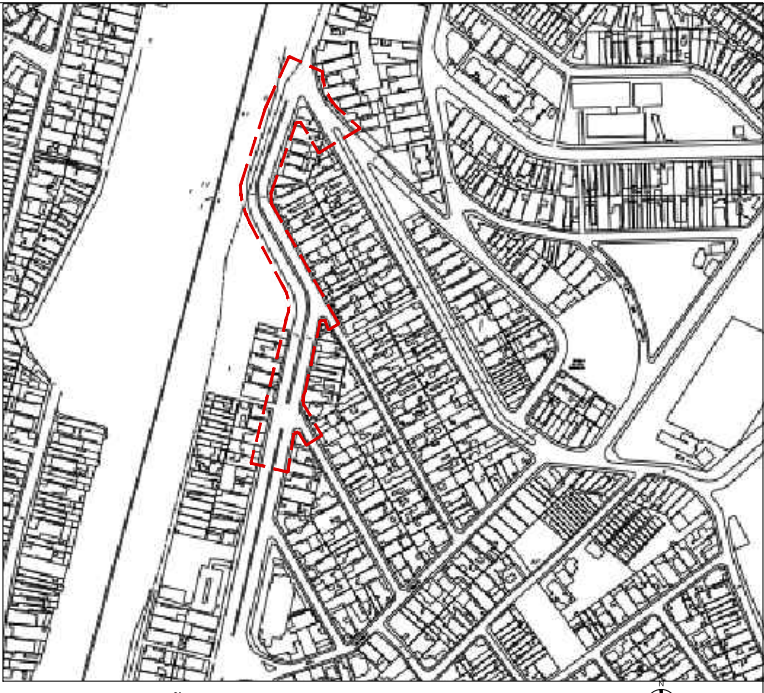

NOTA
1- Todas as medidas em metros.
2- O projeto foi elaborado sobre base do MDC e fotoaérea

LEGENDA

- ÁREA LITO VIÁRIO
- ÁREA PERMEÁVEL
- CALÇADA
- PERÍMETRO DA INTERVENÇÃO
- LOMBOFAXA
- POSTE COM DUAS LUMINÁRIAS (existentes)
- POSTE DE CONCRETO COM UMA LUMINÁRIA A RETIRAR (existente)
- POSTE DE CONCRETO A REMANEJAR (sistema)
- POSTE DE CONCRETO NOVO
- POSTE METÁLICO COM UMA LUMINÁRIA NOVO
- POSTE CONCRETO EXISTENTE A RELOCAR
- POSTE CONCRETO EXISTENTE A RELOCADO COM LUMINÁRIA PEATONAL
- ÁRVORE EXISTENTE A PERMANECER
- ÁRVORE PROPOSTA

REVISÃO	DATA	DESCRIÇÃO

REFERÊNCIAS
PROCESSO SEI Nº: 7410204/0006922-6

CÓDIGO
AMB|0 1 0|P U|D E|2 0 1|0
ESTUDO PRELIMINAR

REQUALIFICAÇÃO DA AV. MATIAS BECK
CIDADE DUTRA

TÍTULO

IMPLANTAÇÃO TRECHO 2- URBANISMO

ESCALA	1:250
DIREÇÃO TÉCNICA	CREA 5063101360
Rafael Barreto Castelo da Cruz	
RESPONSÁVEL TÉCNICO	CAU A137592-6
André de Paula Andreia	
SETOR	SP-URBANISMO/IDU-NDU
DESENHO	Cristina Laiza e Gauda
VERIFICAÇÃO	André de Paula Andreia
APROVAÇÃO	Rafael Barreto Castelo da Cruz
LIBERAÇÃO	Rafael Barreto Castelo da Cruz



	ATESTA	DATA
SETOR		
RESPONSÁVEL		

ESTE DESENHO É PROPRIEDADE DA SP-URBANISMO NÃO PODENDO SER REPRODUZIDO E/OU REVELADO NO TODO OU EM PARTE SEM SUA AUTORIZAÇÃO