




IMPLANTAÇÃO - URBANISMO
ESCALA 1:500

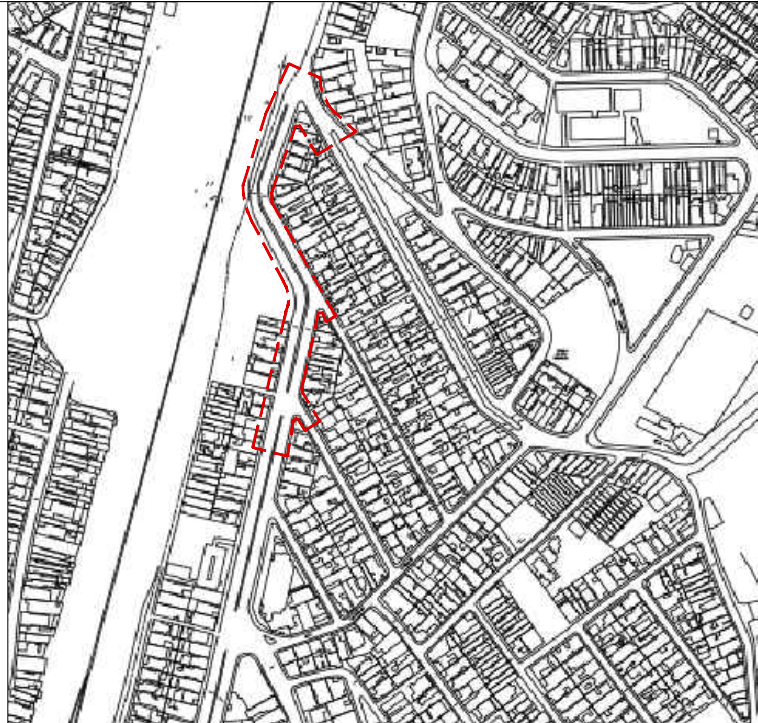

MAPA DE SITUAÇÃO
1/ escala

NOTA

1- Todas as medidas em metros.
2- O projeto foi elaborado sobre base do MDC e fotoaérea

LEGENDA

	ÁREA LITO VIÁRIO
	ÁREA PERMÍVEL
	CAIÇADA
	PERÍMETRO DA INTERVENÇÃO
	LOMBOFaixa
	POSTE COM DUAS LUMINÁRIAS (existentes)
	POSTE DE CONCRETO COM UMA LUMINÁRIA A RETIRAR (existentes)
	POSTE DE CONCRETO A REMANEJAR (existente)
	POSTE DE CONCRETO NOVO
	POSTE METÁLICO COM UMA LUMINÁRIA NOVO
	POSTE CONCRETO EXISTENTE A RELOCAR
	POSTE CONCRETO EXISTENTE A RELOCADO COM LUMINÁRIA PEATONAL
	ÁRVORE EXISTENTE A PERMANECER
	ÁRVORE PROPOSTA

REVISÃO	DATA	DESCRIÇÃO

REFERÊNCIAS

PROCESSO SEI Nº: 74102024/000822-6

CÓDIGO
AMB|0 1 0|P U|D E|1 0 0|0
ESTUDO PRELIMINAR

REQUALIFICAÇÃO DA AV. MATIAS BECK
CIDADE DUTRA

TÍTULO

IMPLANTAÇÃO- URBANISMO

ESCALA		1:500
DIREÇÃO TÉCNICA		CREA 506310136
Rafael Barreto Castelo da Cruz		
RESPONSÁVEL TÉCNICO		CA A137529-6
André de Paula Andreis		
	EMITENTE	DATA
SETOR	SP-URBANISMO/ODU-NDU	JUL/25
DESENHO	Cristina Laiza e Giulia	JUL/25
VERIFICAÇÃO	André de Paula Andreis	JUL/25
APROVAÇÃO	Rafael Barreto Castelo da Cruz	JUL/25
LIBERAÇÃO	Rafael Barreto Castelo da Cruz	JUL/25



	ATESTES	DATA
SETOR		
RESPONSÁVEL		

ESTE DESENHO É PROPRIEDADE DA SP-URBANISMO NÃO PODENDO SER REPRODUZIDO E/OU REVELADO NO TODO OU EM PARTE SEM SUA AUTORIZAÇÃO