


IMPLANTAÇÃO TRECHO 2 - GEOMETRIA
ESCALA 1:250

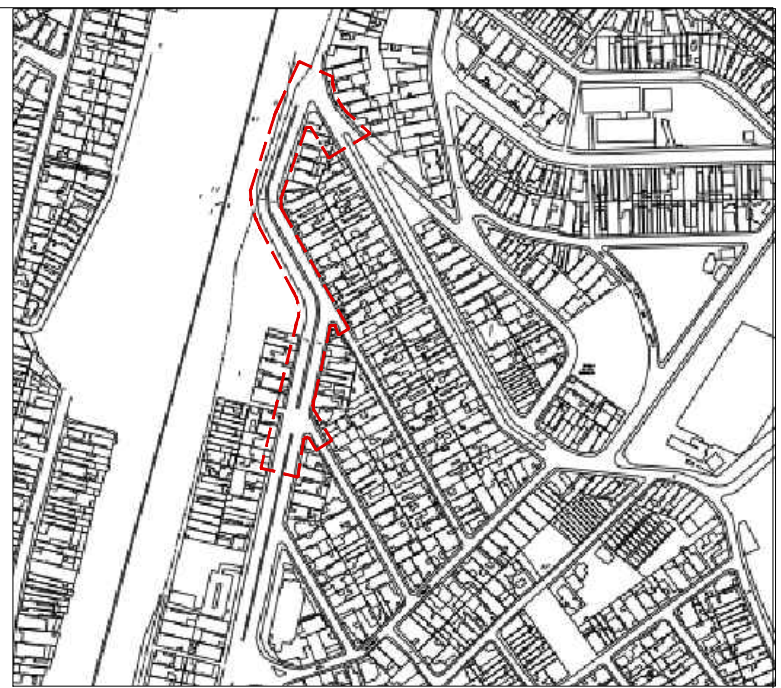

MAPA DE SITUAÇÃO
1/ escala

NOTA
1- Todas as medidas em metros.
2- O projeto foi elaborada sobre base do MDC e fotoaérea

LEGENDA

- ÁREA AMPLIADA
- ÁREA A DESAPROPRIAR
- ÁREA PERMANEVEL
- CAIADA EXISTENTE
- PERIMETRO DA INTERVENÇÃO
- LOMBOFAXA
- POSTE COM DUAS LUMINÁRIAS
- POSTE DE CONCRETO COM UMA LUMINÁRIA
- POSTE DE CONCRETO
- POSTE CONCRETO EXISTENTE A RELOCAR
- ÁRVORE EXISTENTE A PERMANECER

REVISÃO	DATA	DESCRIÇÃO

REFERÊNCIAS
PROCESSO SEI Nº: 7410204/0006922-6

CÓDIGO
AMB|0 1 0|GMD E|2 0 1|0
ESTUDO PRELIMINAR

REQUALIFICAÇÃO DA AV. MATIAS BECK
CIDADE DUTRA

TÍTULO

IMPLANTAÇÃO TRECHO 2- GEOMETRIA

ESCALA		1:250
DIREÇÃO TÉCNICA Rafael Barreto Castelo da Cruz		CREA 50631013060
RESPONSÁVEL TÉCNICO André de Paula Andreis		CAU A137529-6
	EMITENTE	DATA
SETOR	SP-URBANISMO/IDU-NDU	JUL/25
DESENHO	Cristina Laiza e Giulia	JUL/25
VERIFICAÇÃO	André de Paula Andreis	JUL/25
APROVAÇÃO	Rafael Barreto Castelo da Cruz	JUL/25
LIBERAÇÃO	Rafael Barreto Castelo da Cruz	JUL/25



RESPONSÁVEL	ATESTA	DATA

ESTE DESENHO É PROPRIEDADE DA SPURBANISMO NÃO PODENDO SER REPRODUZIDO E/OU REVELADO NO TODO OU EM PARTE SEM SUA AUTORIZAÇÃO