



MAPA DE SITUAÇÃO
Sem escala

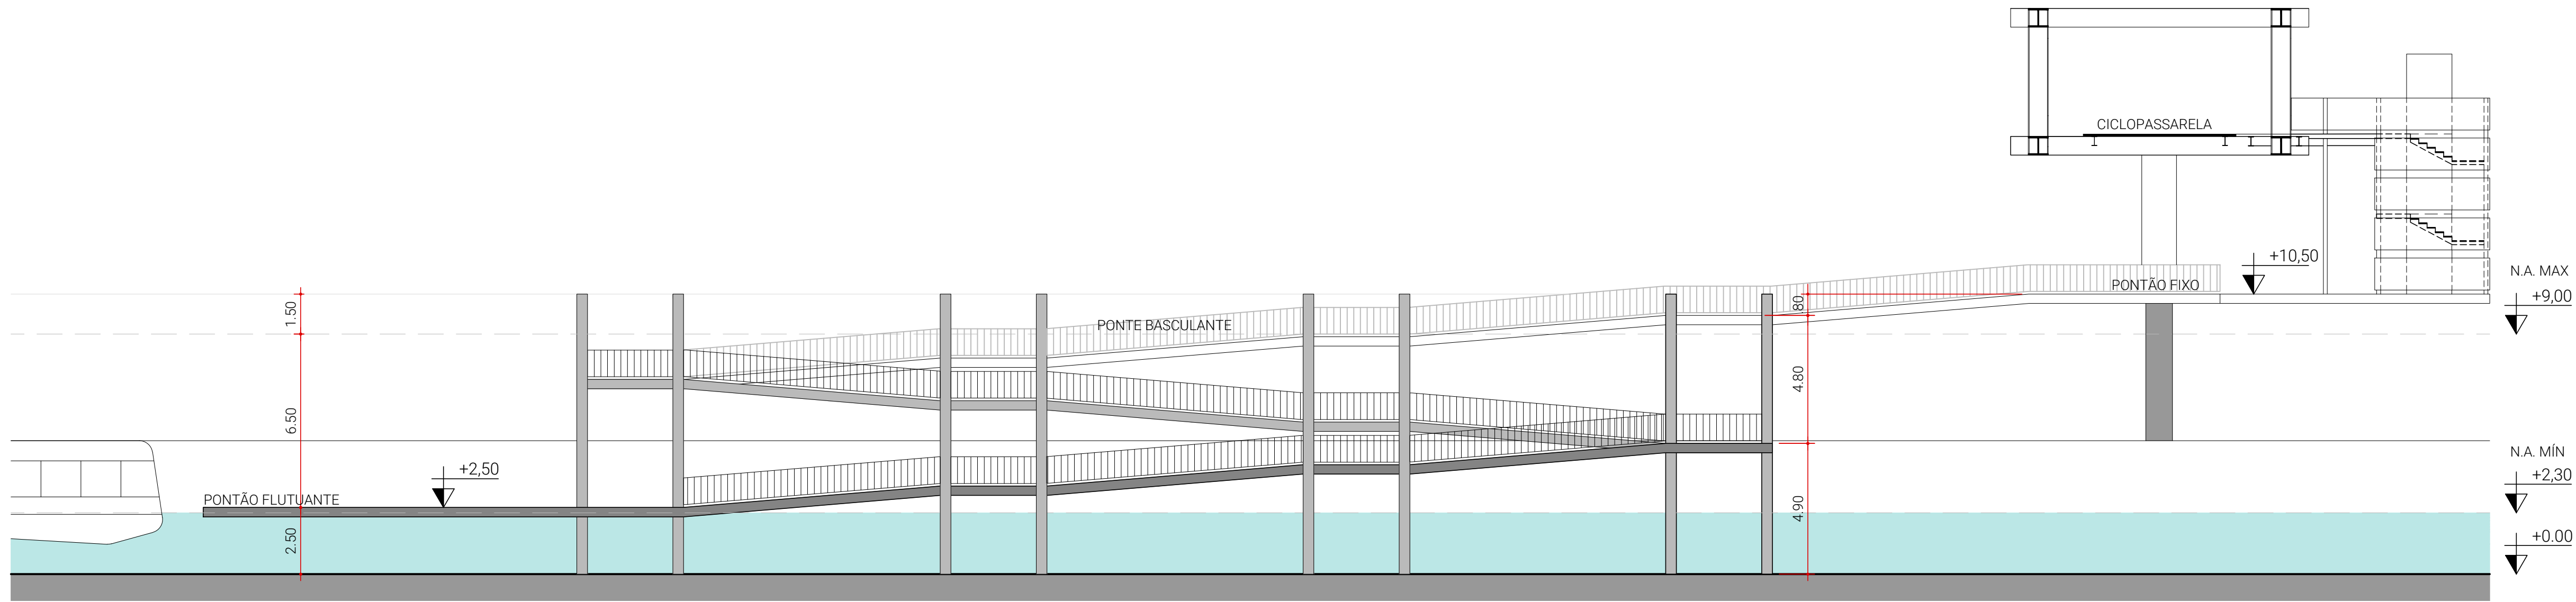

CORTE AA
ESC 1:150

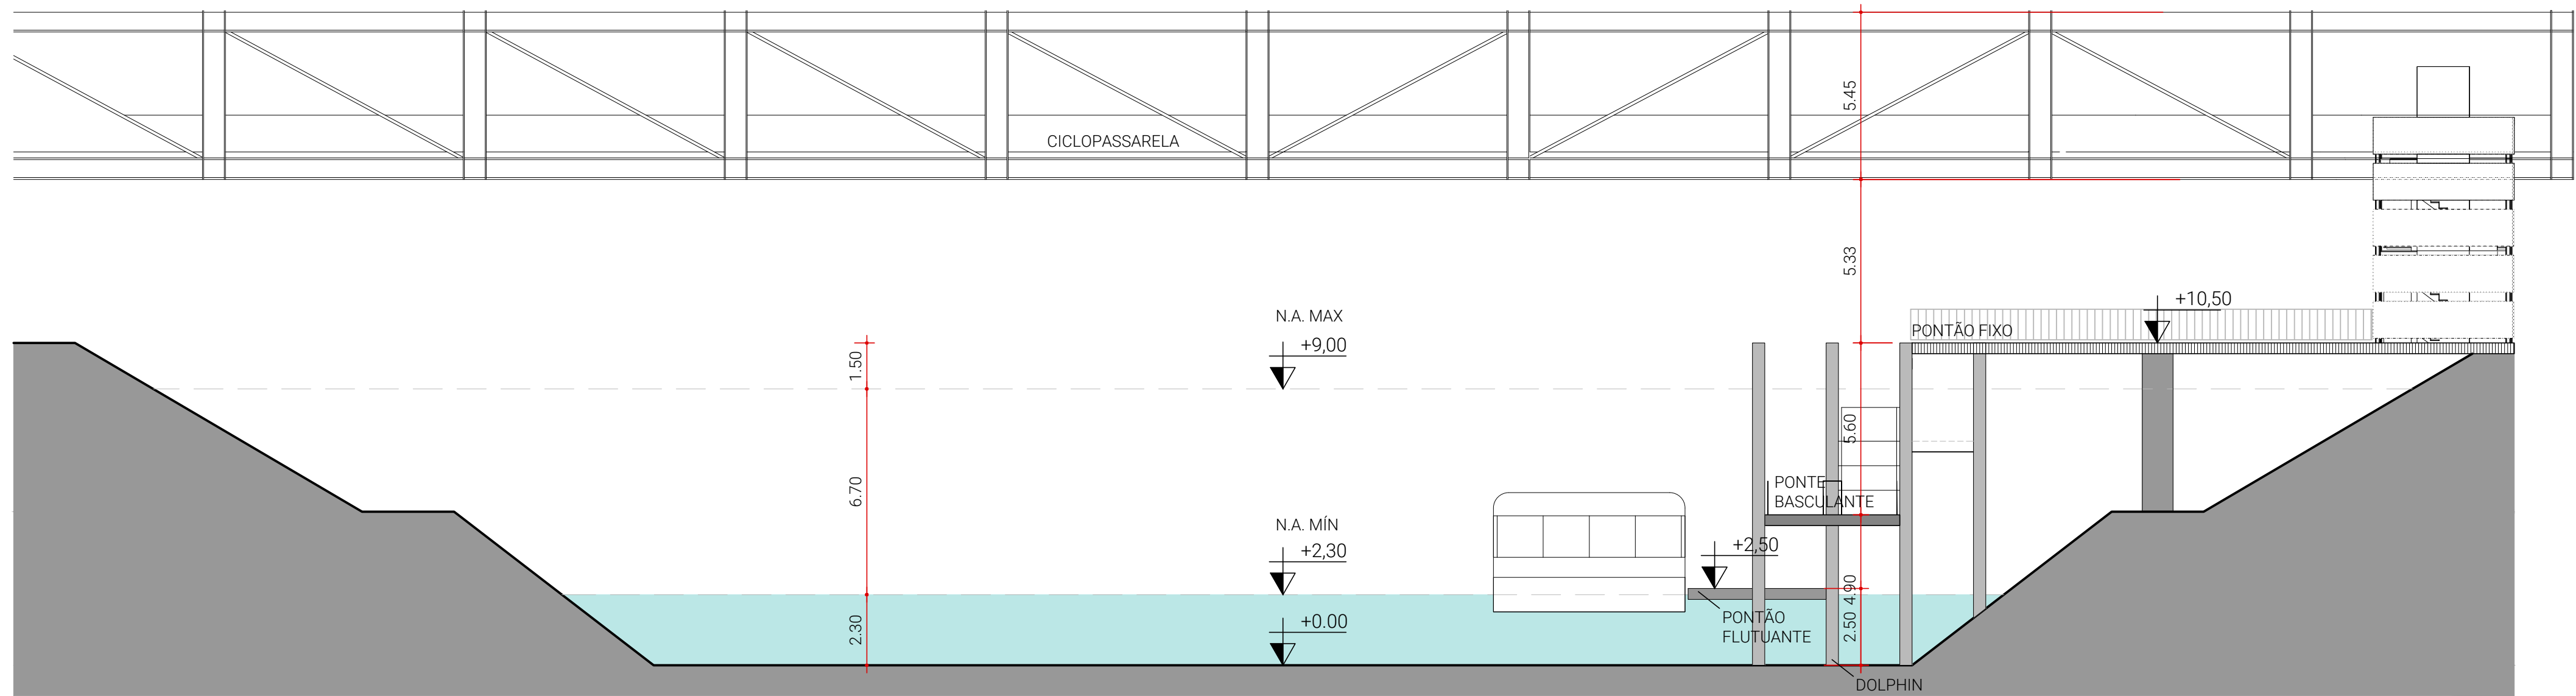

CORTE BB
ESC 1:150

REVISÃO	DATA	DESCRIÇÃO
A	06/03/2025	EMIÇÃO INICIAL

REFERÊNCIAS
PROCESSO SEI Nº: 6068.2024/0001791-8



CÓDIGO
P N M | 0 6 | 1 A R | D E | 0 0 2 | A
PROJETO/OBRA
**PARQUE NOVO MUNDO
ATRACADOURO**

TÍTULO
ETAPA 3 - CICLOPASSARELA E ATRACADOURO
PRODUTO 6.4 - ESTUDO PRELIMINAR ATRACADOURO
DE PASSAGEIROS PARA BEA (BARCO DE EDUCAÇÃO
AMBIENTAL)
CORTES

ESCALA		1/150
DIREÇÃO TÉCNICA		CREA
Rafael Barreto Castelo da Cruz		5063101360
RESPONSÁVEL TÉCNICO		CAU
André de Paula Andreis		A137529-6
EMITENTE		DATA
PROJETO	SP-URBANISMO/DO/INDU	MAR/2025
DESENHO	SP-URBANISMO/DO/INDU	MAR/2025
VERIFICAÇÃO	André de Paula Andreis	MAR/2025
APROVAÇÃO	Rafael Barreto Castelo da Cruz	MAR/2025
LIBERAÇÃO	Rafael Barreto Castelo da Cruz	MAR/2025



SETOR	ATESTES	DATA
RESPONSÁVEL		

ESTE DESENHO É PROPRIEDADE DA SP-URBANISMO NÃO PODENDO SER REPRODUZIDO E /OU REVELADO NO TODO OU EM PARTE SEM SUA AUTORIZAÇÃO.