


- LEGENDA DE VEDAÇÕES**
- ESTRUTURA DE CONCRETO
 - ALVENARIA
 - ALVENARIA CORTA-FOGO
 - DRYWALL
 - DRYWALL CORTA-FOGO
- LEGENDA DE SHAFTS**
- CLI - Ar Condicionado
 - HID - Hidráulica
 - ELE - Elétrica
 - EUT - Automação

NOTA: PARA ESPECIFICAÇÃO DAS VEDAÇÕES E NECESSIDADE DE TRATAMENTO ACÚSTICO, VERIFICAR PROJETOS ESPECÍFICOS.

- NOTAS GERAIS:**
- 1) PARA CONSULTA DO PROJETO DE ARQUITETURA, VER SÉRIE ANEXO.
 - 2) PARA PLANTAS DE LOCAÇÃO E IMPLANTADO.
 - 3) PARA PLANTAS DE SÉRIE.
 - 4) PARA CORTES GERAIS.
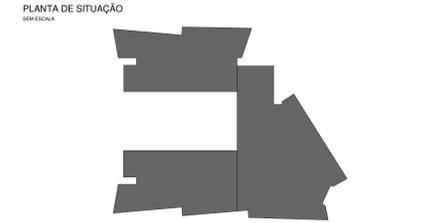

NÃO LIBERADO PARA EXECUÇÃO

REVISÃO	DESCRIÇÃO	ELABORADO	APROVADO
01	CONFORME INDICADO NA PLANTA		
02	EMISSÃO INICIAL DE PRÉ-EXECUTIVO		
03	MODIFICAÇÃO		

GTIS PARTNERS

aflo / gasperini / arquitetos

ARQ 1231 R01

PROJETO: PLANTA 3º PAVIMENTO

CLIENTE: SUPER JK

AV. PRES. JUSCELINO KUBITSCHEK, RUA JOÃO CACHOEIRA/ RUA LEOPOLDO C. DE MAGALHÃES JR./ RUA DR. CHAFIK JUVENAL CHEDE


DATA: 21/04/2020

PROJETO: ARQ 1231 R01




1 PLANTA 3º PAVIMENTO
1 : 200

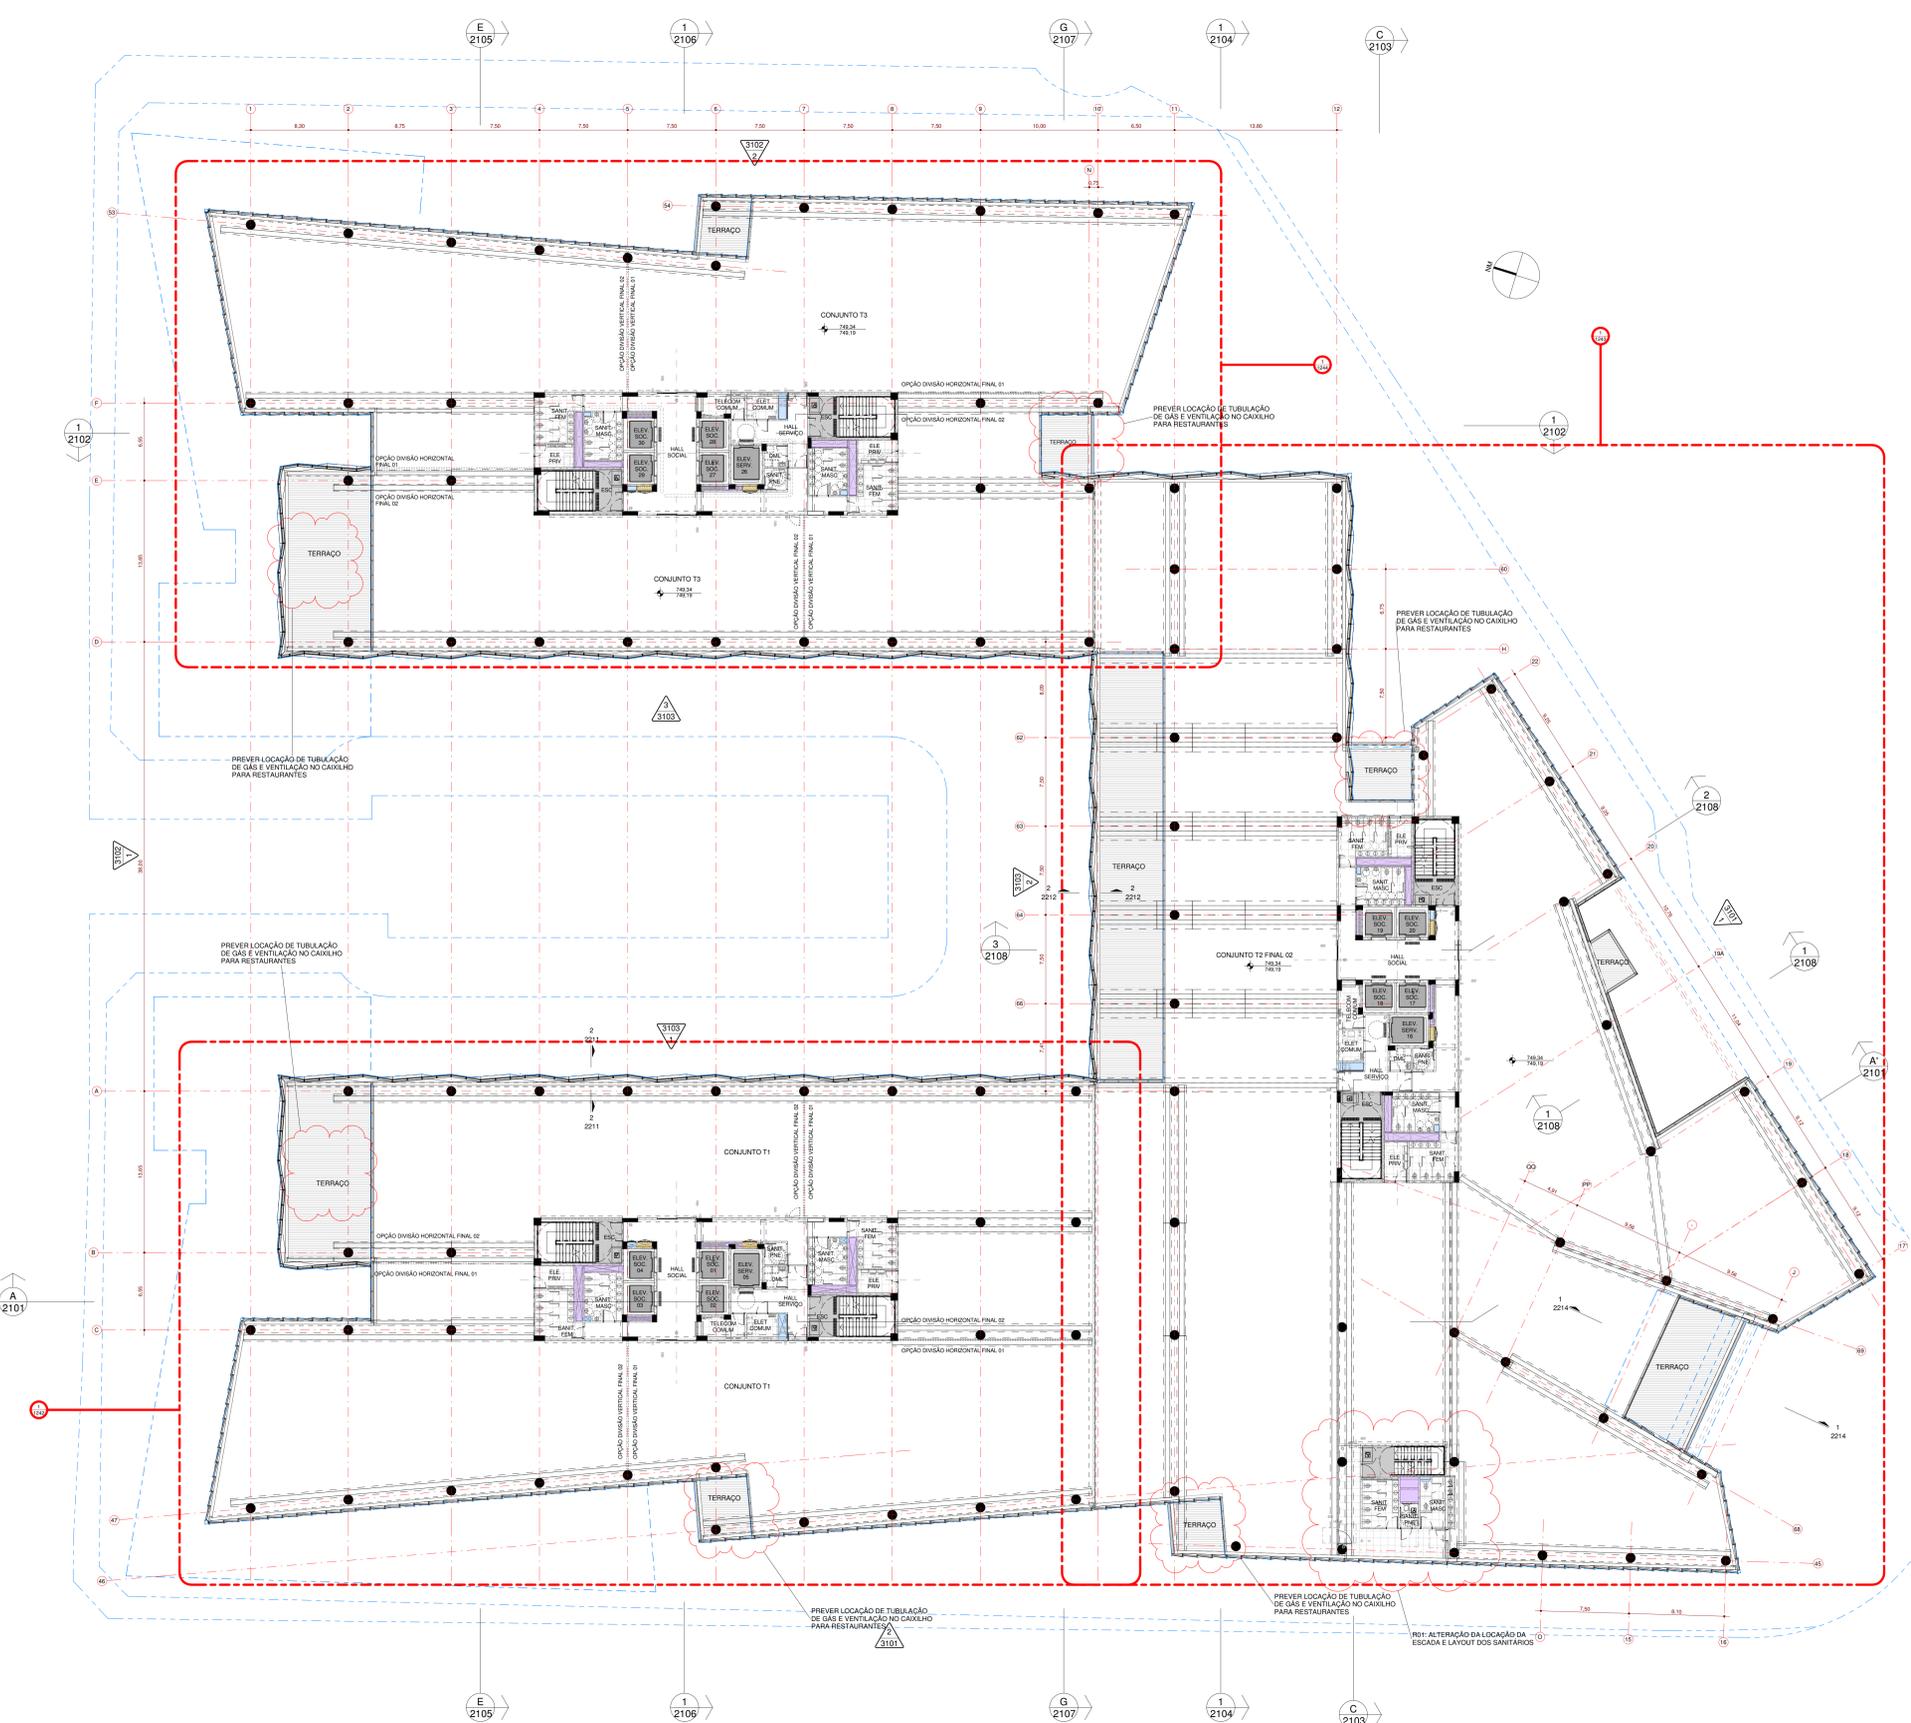

- LEGENDA DE VEDAÇÕES**
- ESTRUTURA DE CONCRETO
 - ALVENARIA
 - ALVENARIA CORTA-FOGO
 - DRYWALL
 - DRYWALL CORTA-FOGO
- LEGENDA DE SHAFTS**
- CLI - Ar Condicionado
 - HID - Hidráulica
 - ELE - Elétrica
 - EUT - Automação

NOTA: PARA ESPECIFICAÇÃO DAS VEDAÇÕES E NECESSIDADE DE TRATAMENTO ACUSTICO, VERIFICAR PROJETOS ESPECÍFICOS.

- NOTAS GERAIS**
- 1) PARA CONSULTA DO PROJETO DE ARQUITETURA, VER SÉRIE ANEXO.
 - 2) 100 PARA PLANTAS DE LOCALIZAÇÃO E IMPLANTAÇÃO.
 - 3) 100 PARA PLANTAS DE SÉRIE.
 - 4) 100 PARA CORTES GERAIS.
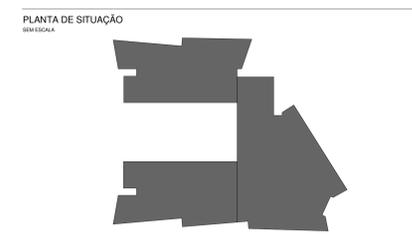

NÃO LIBERADO PARA EXECUÇÃO

REVISÃO	DESCRIÇÃO	DATA	PROJETA	APROVADO
01	EMISSÃO INICIAL DE PROJETO EXECUTIVO	21/04/2020		
02	MODIFICAÇÃO			

GTIS PARTNERS

afilo / gasperini / arquitetos

ARQ 1241 R01

PROJETO: PLANTA 4º PAVIMENTO

CLIENTE: SUPER JK

AV. PRES. JUSCELINO KUBITSCHEK, RUA JOÃO CACHOEIRA/ RUA LEOPOLDO C. DE MAGALHÃES JR./ RUA DR. CHAFIK JUVENAL CHEDE

PROJETO: 20655

ÁREA TÉCNICA: ARQUITETURA

DATA: 21/04/2020

TÍTULO: PLANTA 4º PAVIMENTO

PROJETA: PE

APROVADO: JK-ARQ-PE-GR-1241-PAV-R01

RESPONSÁVEL: AFILIO GASPÉRINI

COORDENADOR: ELIANA MARCONDES

ELABORADOR: ELIANA MARCONDES

REVISOR: ELIANA MARCONDES










1 PLANTA 4º PAVIMENTO
1:200

- LEGENDA DE VEDAÇÕES**
- ESTRUTURA DE CONCRETO
 - ALVENARIA
 - ALVENARIA CORTA-FOGO
 - DRYWALL
 - DRYWALL CORTA-FOGO

NOTA: PARA ESPECIFICAÇÃO DAS VEDAÇÕES E NECESSIDADE DE TRATAMENTO ACÚSTICO, VERIFICAR PROJETOS ESPECÍFICOS.

- NOTAS GERAIS:**
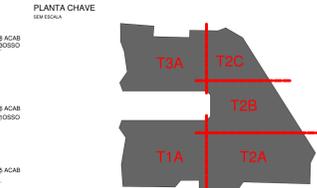

NÃO LIBERADO PARA EXECUÇÃO

Subsola	ACAB
4º Subsola - B4	717,88
3º Subsola - B3	720,94
2º Subsola - B2	724,00
1º Subsola - B1	728,79
Térreo - L1	732,46
1º Pavimento	736,88
2º Pavimento	740,70
3º Pavimento	744,93
4º Pavimento	748,34
5º Pavimento	751,00
6º Pavimento	753,96
7º Pavimento	757,39
8º Pavimento	760,29
9º Pavimento	763,66
10º Pavimento	766,50
11º Pavimento	769,81
12º Pavimento	773,59
13º Pavimento	776,84
14º Pavimento	780,56
15º Pavimento	783,75
16º Pavimento	787,49
17º Pavimento	791,68
18º Pavimento	795,32
19º Pavimento	799,41
20º Pavimento	803,95

REV	DATA	MODIFICAÇÃO	FEITO POR
01	10/08/20	REVISÃO	EP

GTIS PARTNERS

ARQUITETURA


CORTE AA

afilino / gasperini / arquitetos

ARQ 2101 R01

AV. PIRES JUSCELINO KUBITSCHEK Nº1010 R. JOÃO CACHOEIRA Nº1991 R. LEOPOLDO C. DE MAGALHÃES, JR. Nº333 R. DR. CHAFIK JUVENAL CHEDE Nº50 - ITAM BIBI - SÃO PAULO - SP

18/08/2020 11:56:20

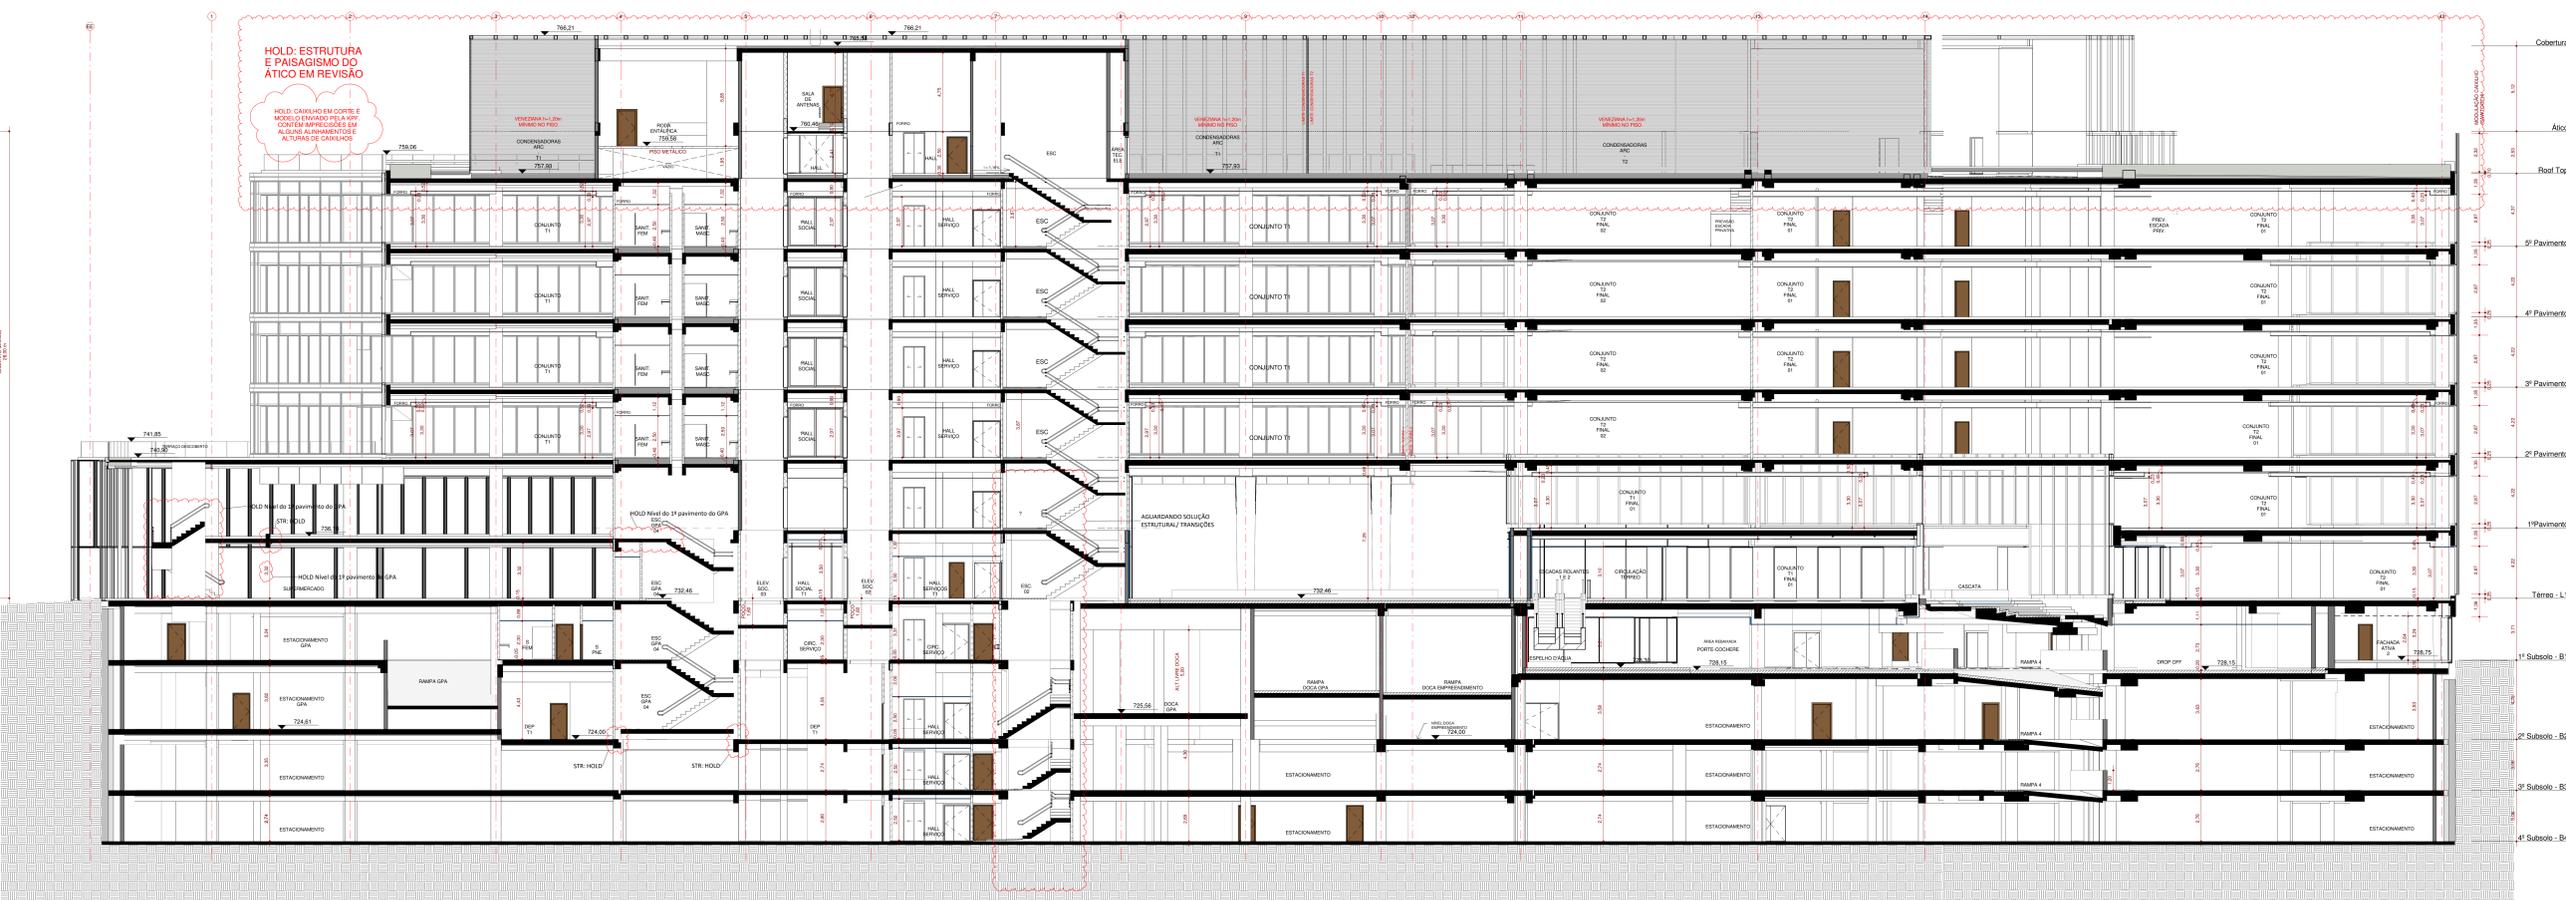

HOLD ESTRUTURA E PAISAGISMO DO ATICO EM REVISÃO



CORTE AA
1:125

- LEGENDA DE VEDAÇÕES**
- ESTRUTURA DE CONCRETO
 - ALVENARIA
 - ALVENARIA CORTA-FOGO
 - DRYWALL
 - DRYWALL CORTA-FOGO

NOTA: PARA ESPECIFICAÇÃO DAS VEDAÇÕES E NECESSIDADE DE TRATAMENTO ACÚSTICO, VERIFICAR PROJETOS ESPECÍFICOS.

- NOTAS GERAIS:**
1. PARA CONSULTA DO PROJETO DE ARQUITETURA, VER SÉRIES ABAIXO:
 - 1000 PARA ALÇARAVAS, REDES E TABELAS GERAIS
 - 1005 PARA PLANTAS DE COZINHAS E IMPLANTACÃO
 - 1100 PARA PLANTAS GERAIS
 - 2000 PARA ESCALAS
 - 3000 PARA ELEVADORES
 - 3100 PARA DETALHAMENTO DE ESCADAS
 - 4000 PARA DETALHAMENTO DE ÁREAS MOVIDAS
 - 4100 PARA AMPLIAÇÃO DE ÁREAS COZINHAS
 - 4200 PARA DETALHAMENTO DE MÓDULOS
 - 4300 PARA DETALHAMENTO DE SANITÁRIOS E ÁREAS MOVIDAS
 - 4400 PARA AMPLIAÇÃO DE ÁREAS COZINHAS
 - 4500 PARA DETALHAMENTO DE ESCALAS DE ALUMÍNIO
 - 4600 PARA DETALHAMENTO DE ESCALAS DE ALUMÍNIO VENEZIANA
 - 4700 PARA DETALHAMENTO DE ESCALAS DE FERRO
 2. MEDIDAS EM METROS.
 3. DIMENSÕES DOS PLAINES EM CENTÍMETROS.
 4. TODAS AS COTAS INTERNAS ESTÃO MEDIDAS NO OSSO E TODAS AS COTAS EXTERNAS ESTÃO MEDIDAS NO ACABADO.
 5. TODAS AS MEDIDAS DEVEREM SER VERIFICADAS EM OBRA.
 6. PARA ESPECIFICAÇÃO DE ACABAMENTOS, VER CADERNO DE ESPECIFICAÇÕES DE ACABAMENTOS DA ARQUITETURA OU DA INCORPORACÃO.
 7. AS ESPECIFICAÇÕES DOS REVESTIMENTOS PARA PROJETO FORAM DEFINIDAS COM O CLIENTE E O CONSTRUTOR E O PROJETISTA DEVERÃO SER CONSIDERADAS EM OBRA.
 8. PARA A FORMA DE FRANCO, NECESSIDADE DE ESTRUTURAS AUXILIARES E OUTRAS INFORMAÇÕES DOS REVESTIMENTOS EM PEDRA, VER PROJETO DE FICHAS ORÇAMENTARIAS OU CONSULTAS PERFECCIONADORAS.
 9. A CHEGADA DAS FURAÇÕES NAS FORMAS DE ESTRUTURA E DE RESPONSABILIDADE DO RESPECTIVO PROJETISTA COMPLEMENTAR.
 10. PARA AS VEDAÇÕES E RESPECTIVAS FURAÇÕES, VER PROJETO ESPECÍFICO DE VEDAÇÕES.
 11. OS VÍZOS DE ALVENARIA PARA INSTALAÇÃO DAS ESCALAS DEVERÃO SER REVISADOS PELA CONSTRUTORA EM FUNÇÃO DO SEU SISTEMA CONSTRUTIVO E DOS RESPECTIVOS PERFECCIONADORES.
 12. DEVERÃO SER PREVISTAS CANTONARIAS "INVISÍVEIS" NOS CANTOS VIVOS DAS ALVENARIAS REVESTIDAS EM ARGAMASSA.
 13. A CONSTRUTORA DEVERÁ PLANEJAR COM AS INSTALADORAS E O PROJETISTA COMPLEMENTAR TODAS AS VEDAÇÕES QUE NECESSITEM SER EXECUTADAS APÓS A ENTREGA DOS EQUIPAMENTOS NAS RESPECTIVAS ÁREAS TÉCNICAS.
 14. AS CARACTERÍSTICAS E COMPLEMENTOS DAS PORTAS DE ÁREAS TÉCNICAS, BEM COMO CIRCUÍTAÇÕES DE ACESSO A EQUIPAMENTOS, DEVEREM SER FORNECIDOS PELOS RESPECTIVOS PROJETISTAS COMPLEMENTARES.
 15. PARA DETALHES INTERIORES DAS CASAS DE MÁQUINAS, VER PROJETO ESPECÍFICO E/OU CONSULTA METALÓLOGA.
 16. PARA ESPECIFICAÇÃO E DIMENSIONAMENTO DAS GRIELHAS DE PRESSURIZAÇÃO, VENTILAÇÃO E EXAUSTÃO, VER PROJETO DE AR CONDICIONADO.
 17. PARA EXECUÇÃO DAS CANALETAS DE AP DAS DIAFRAGMAS, VER PROJETO ESPECÍFICO DE IMPERMEABILIZAÇÃO.
 18. PARA ELEMENTOS DE FACHADA, VER PROJETOS DE CAXINHARA, REVESTIMENTOS EM ROCHAS ORNAMENTAIS E ESTRUTURA METÁLICA.
 19. VERIFICAR OS PROJETOS COMPLEMENTARES E SEUS RELATORIOS, ASSIM COMO OS RELATORIOS DAS CONSULTORIAS DE INCÊNDIO, CAXINHARA, SUSTENTABILIDADE E OUTROS ENVOLVIDOS NO PROJETO.
 20. AS ALVENARIAS E VEDAÇÕES CORTA-FOGO, VALIDADAS PELA CONSULTORIA DO PROJETO DE COMARTE A INCÊNDIO, SERÃO PRESENTES A NO MINIMO E QUANTO NECESSÁRIO DE FOGO OU COMBUSTÍVEL, VER PROJETO ESPECÍFICO DE INCÊNDIO.
 21. AS INSTALAÇÕES DE BOMBAS E DUTOS QUE EVENTUALMENTE PASSEM POR DENTRO DAS CASAS DE MÁQUINAS DE PRESSURIZAÇÃO, EXTRAÇÃO DE FUMAÇA E OUTRAS DESTINADAS A PREVENÇÃO E COMBATE A INCÊNDIO DEVERÃO SER ENCAIXADAS COM ELEMENTOS CORTA-FOGO.
 22. VERIFICAR PROJEÇÃO E DETALHES DOS ELEMENTOS CORTA-FOGO DOS CANALIS "FIRE STOP" OU OUTROS NECESSÁRIOS NO PROJETO DE CAXINHARA.
 23. TODOS OS PROJETISTAS DEVERÃO ANALISAR, COMENTAR E APROVAR OS PROJETOS DOS ELEVADORES PREVENINDO OS TENSÕES CAUSADAS EM SEUS PROJETOS.
 24. VER SISTEMA DE DRENAGEM, CIMENTOS DE PISO E GRIELHAS DE CAPTAÇÃO NOS PROJETOS ESPECÍFICOS DE HIDRÁULICA, IMPERMEABILIZAÇÃO E OUTRAS VÁZIAS DO PROJETO DE ARQUITETURA REFERIR-SE AO PROJETO LEGAL.
 25. PARA OS DETALHES E LOCAÇÕES REFERENTES ÀS ÁREAS DE ESTACIONAMENTO, COMO PINTURAS DE SINALIZAÇÃO, CALÇADAS, LOCAÇÃO DE CANCELAS E EQUIPAMENTOS, ETC., VER PROJETO ESPECÍFICO DE GARAGENS.
 26. PARA ESPECIFICAÇÃO E LOCAÇÃO DE PISOS TÍPICO, VER PROJETO DE ACESSIBILIDADE.
 27. PARA EQUIPAMENTOS DE ACESSIBILIDADE NAS GARAGENS, VER PROJETO DE ACESSIBILIDADE E DE GARAGENS.
 28. PARA PONTOS DE ILUMINAÇÃO FORA DOS FORROS, NÃO COTADOS NO PROJETO DE ARQUITETURA, VERIFICAR A LOCAÇÃO NOS PROJETOS DE ILUMINAÇÃO, PLANEJAMENTO E IMPLANTACÃO.
 29. AS ESTRUTURAS METÁLICAS DEVERÃO SER SEMPRE SOLDADAS, NÃO SENDO PARTE DA CONCEPÇÃO ARQUITETÔNICA PARALELOS COMO ELEMENTOS DE FRANCO ENTRE PEÇAS ESTRUTURAIS, DEGRÁUS DE ESCADAS OU QUADROS OUTROS. AS FRANCOES EM ESTRUTURA DE CONCRETO DEVERÃO SER SUBMETIDAS A APROVAÇÃO DOS ARQUITETOS.

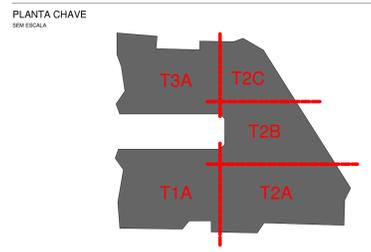

NÃO LIBERADO PARA EXECUÇÃO

Nº	DATA	MODIFICAÇÃO	NOME
001	18/09/20	ALISTE DE ALTURA DE FORNO DO TIPO PARA 3,30m	GLUSTAVO
002	18/09/20	EMISSÃO INICIAL DE PRÉ EXECUTIVO	EQUIPE


GTIS PARTNERS

NOME: EDIFICIO DAMASCENHO
 PROJETO: 20665
 SUPER JK
 AV. PRES. JUSCELINO KUBITSCHEK Nº1610 R. JOÃO CACHOEIRA Nº899
 R. LEOPOLDO C. DE MAGALHÃES JR. Nº333/ R. DR. CHAFIK JUVENAL
 CHEDE Nº50 - ITAIM BIBI-SÃO PAULO- SP
 DATA INSCRIÇÃO: 10/08/20
 TIPO DO PROJETO: PE
 PROJETO: ARQUITETURA

aflo / gasperini / arquitetos

ARQ 2103 | R01

RESPONSÁVEL: AFALO/GASPERINI
 COORDENADOR: FLAVIA MARCONDES
 DESENHO: EDUIPE
 CHECK: INÍDIA
 RUA HELENA, 252 - 2º ANDAR - VILA OLÍMPIA - 04602-002 - SÃO PAULO - SP - TEL: (55 11) 2440-7000 - FAX: (55 11) 2440-7310 - ag@aflogasperini.com.br

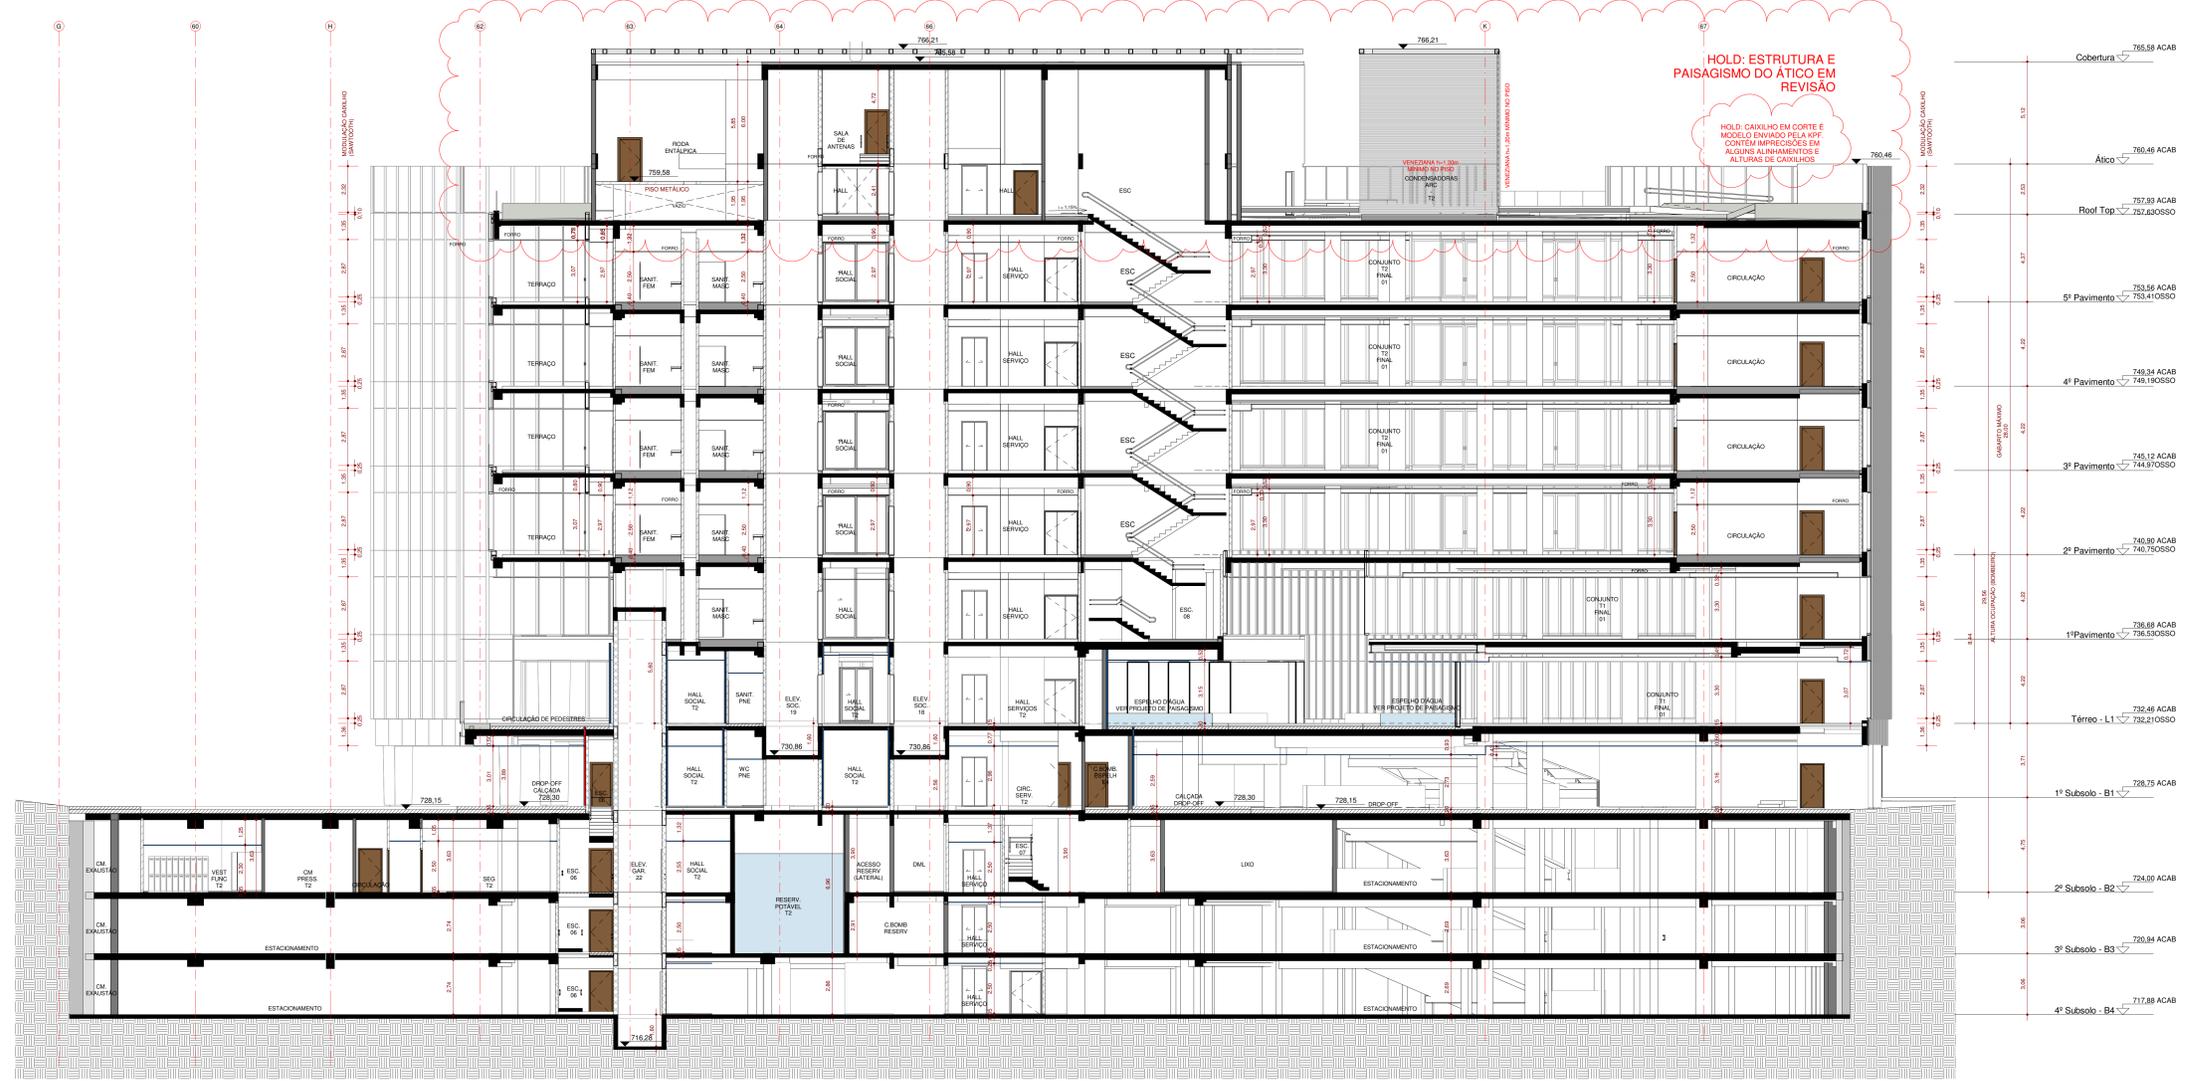

CORTE CC
2103 | 1:125

