



CONTINUAÇÃO VÉR. DES. Nº 400-C/327

CONTINUAÇÃO VÉR. DES. Nº 400-C/329

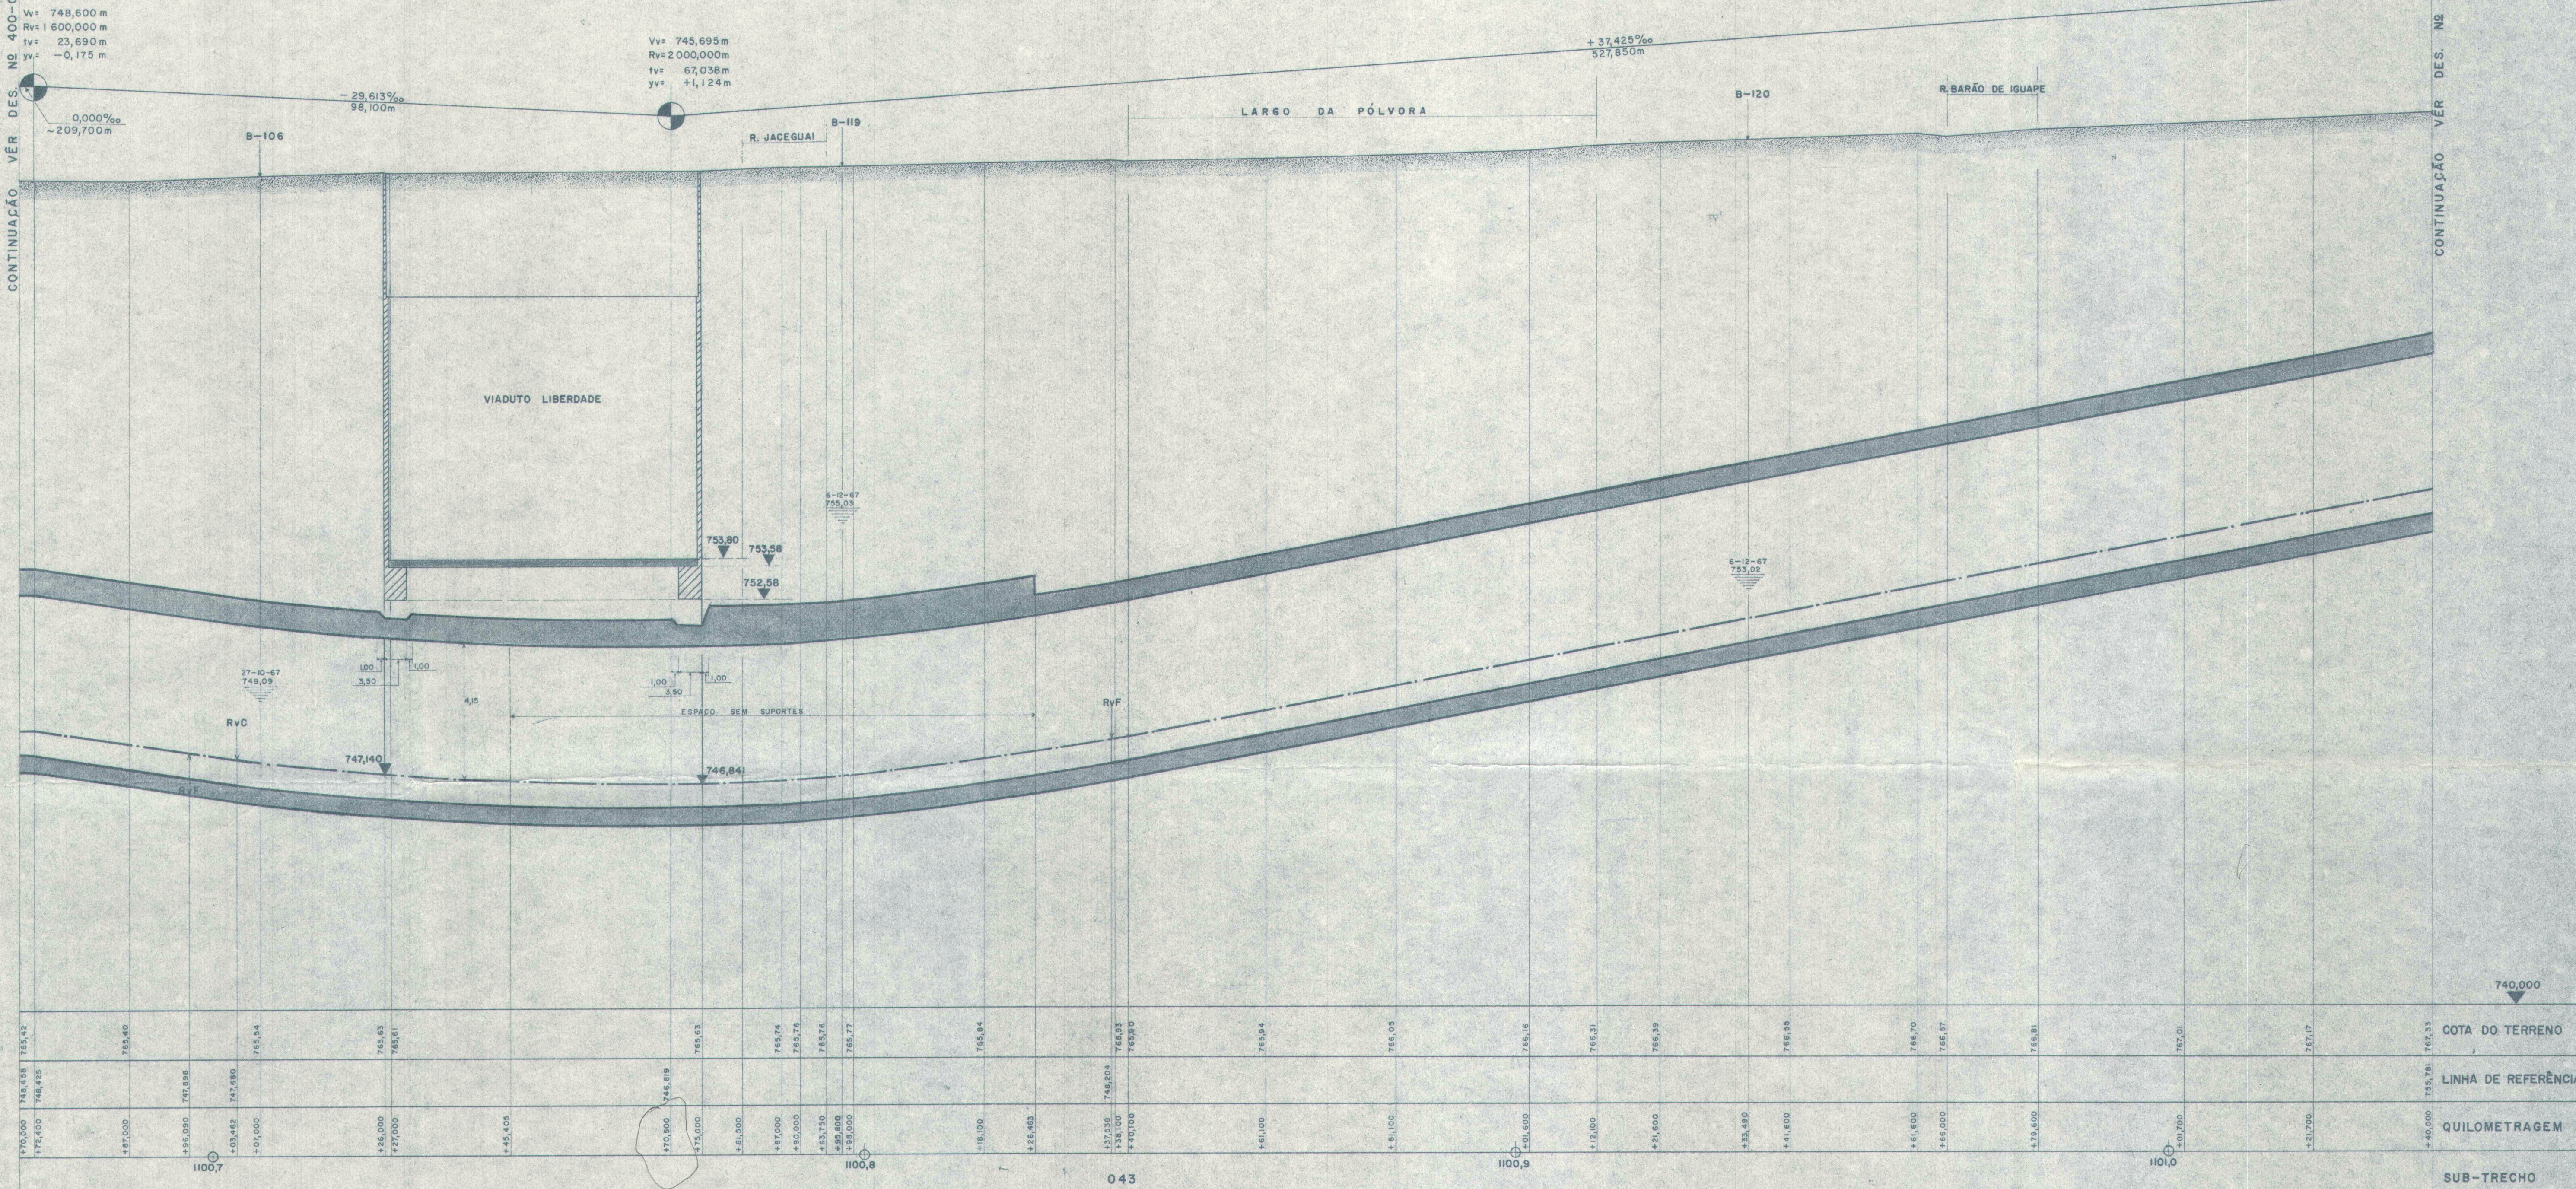

NOTA:
ESTE DESENHO SUBSTITUI PARTES DOS DES.
Nº 400-C/171 REV. "B" E 400-C/172 REV. "B"

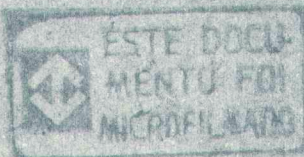

										HOCHTIEF - MONTREAL - DECONSULT			ESTA FOLHA É PROPRIEDADE DA COMPANHIA DO METROPOLITANO E SEU CONTEÚDO NÃO PODE SER CO- PIADO, OU REVELADO A TERCEIROS.			COMPANHIA DO METROPOLITANO DE SÃO PAULO METRÔ		
										A LIBERAÇÃO OU APROVAÇÃO DESTES DOCUMENTOS NÃO EXIME A DETALHISTA DE SUA RESPONSABILIDADE SOBRE O MESMO.			APROVAÇÃO			ÁREA		
										VERIFICAÇÃO			DATA			SUB-ÁREA		
										LIBERAÇÃO			15-12-70			TUNEL A CÉU ABERTO-LIBERDADE - SÃO JOAQUIM - EST. S. JOAQUIM		
													13-12-70			OBJETO		
																PERFIL LONGITUDINAL		
																DE Km 1100,6 + 70,00 ATÉ Km 1101,0 + 40,00		
																FICHA DE REFERÊNCIA		
																PERFIL		
																ESCALA		
																H: 1:500		
																V: 1:100		
																DATA		
																25-10-70		
																Nº		
																400-C/328		
																REVISÃO		
																0		