




CORTE LONGITUDINAL ESC: 1:100

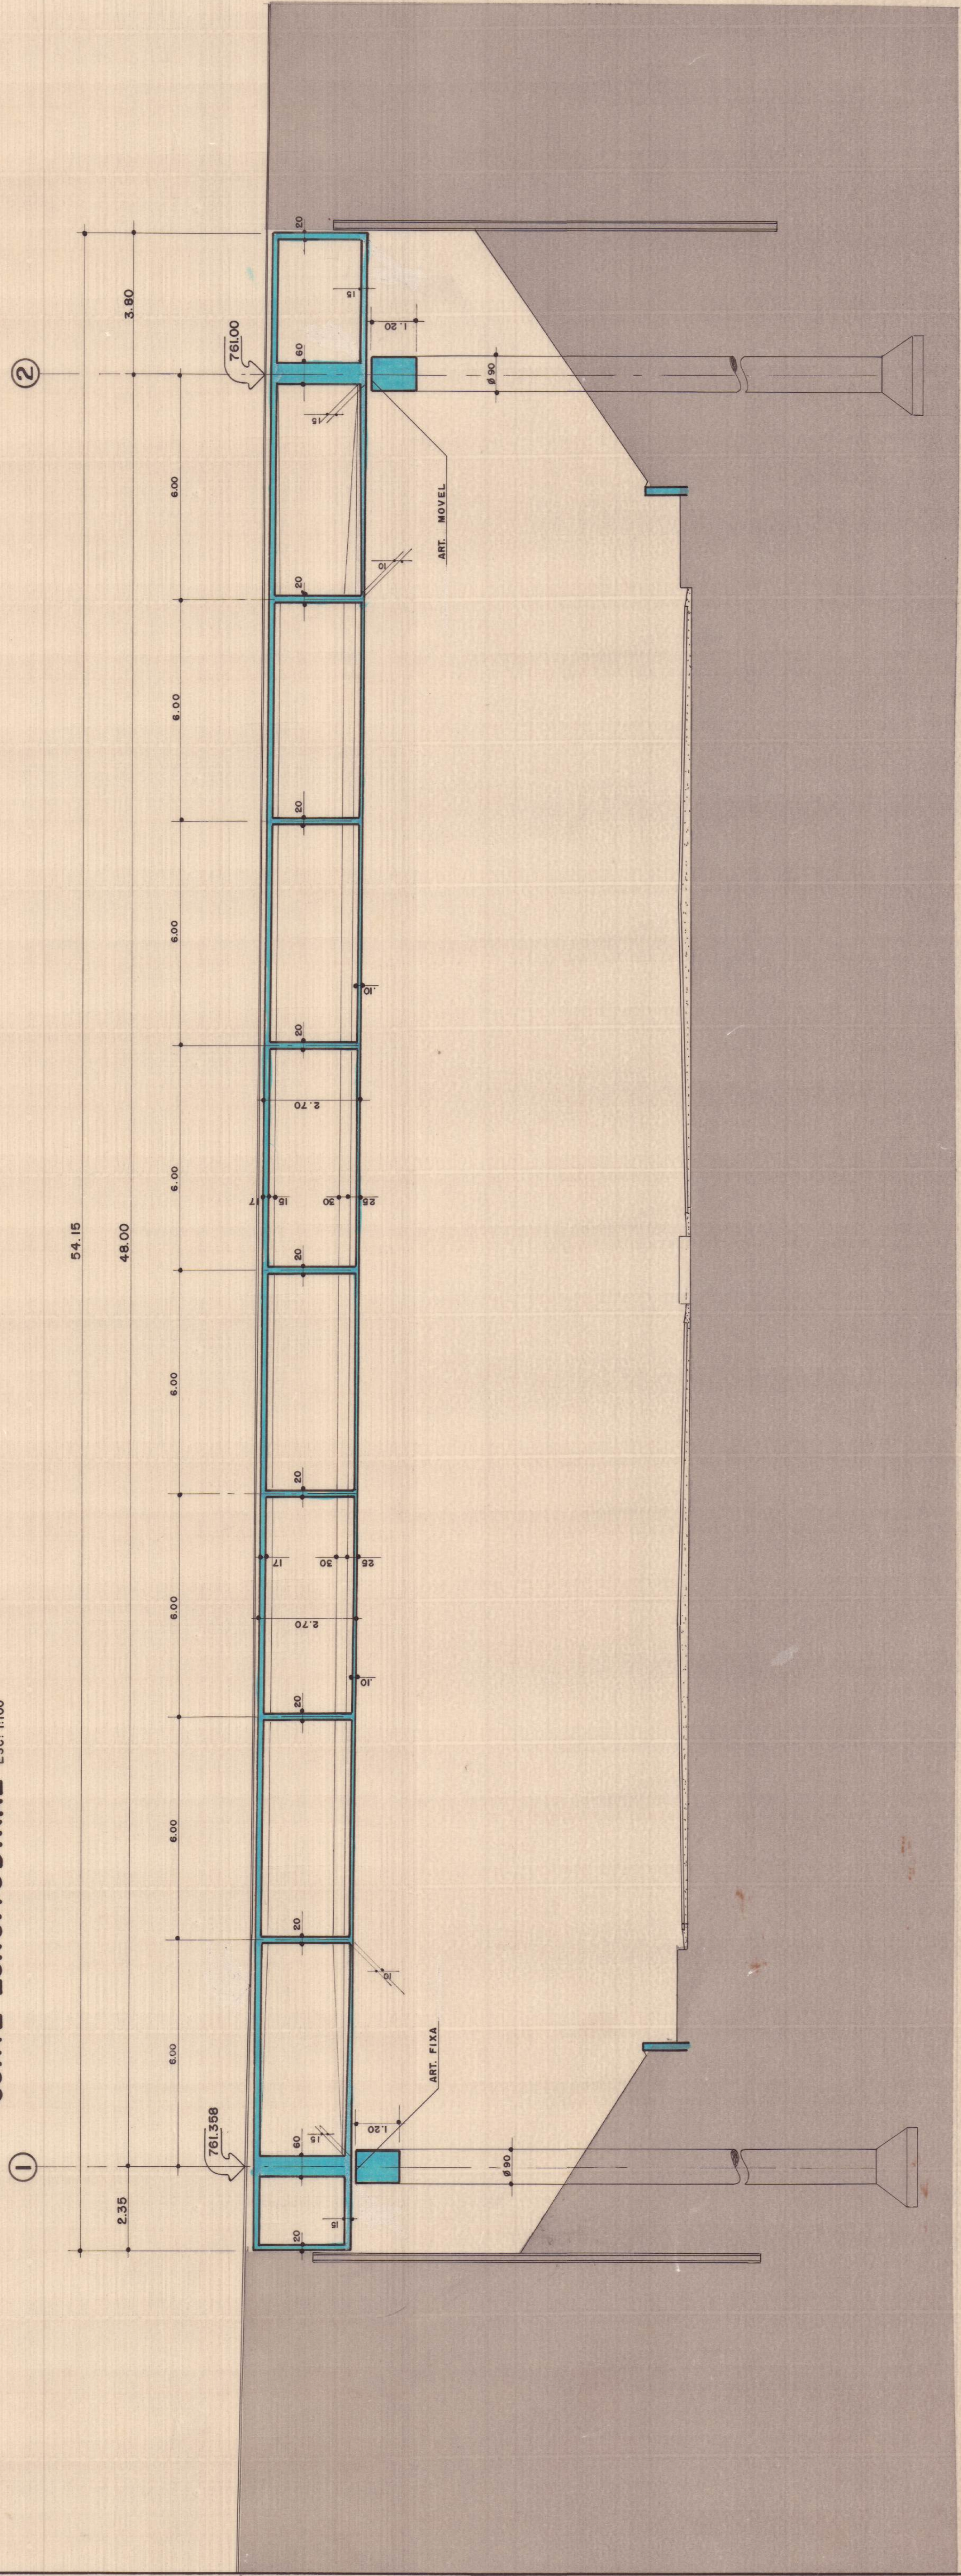


FÔRMA DA SUPERESTRUTURA ESC: 1:100

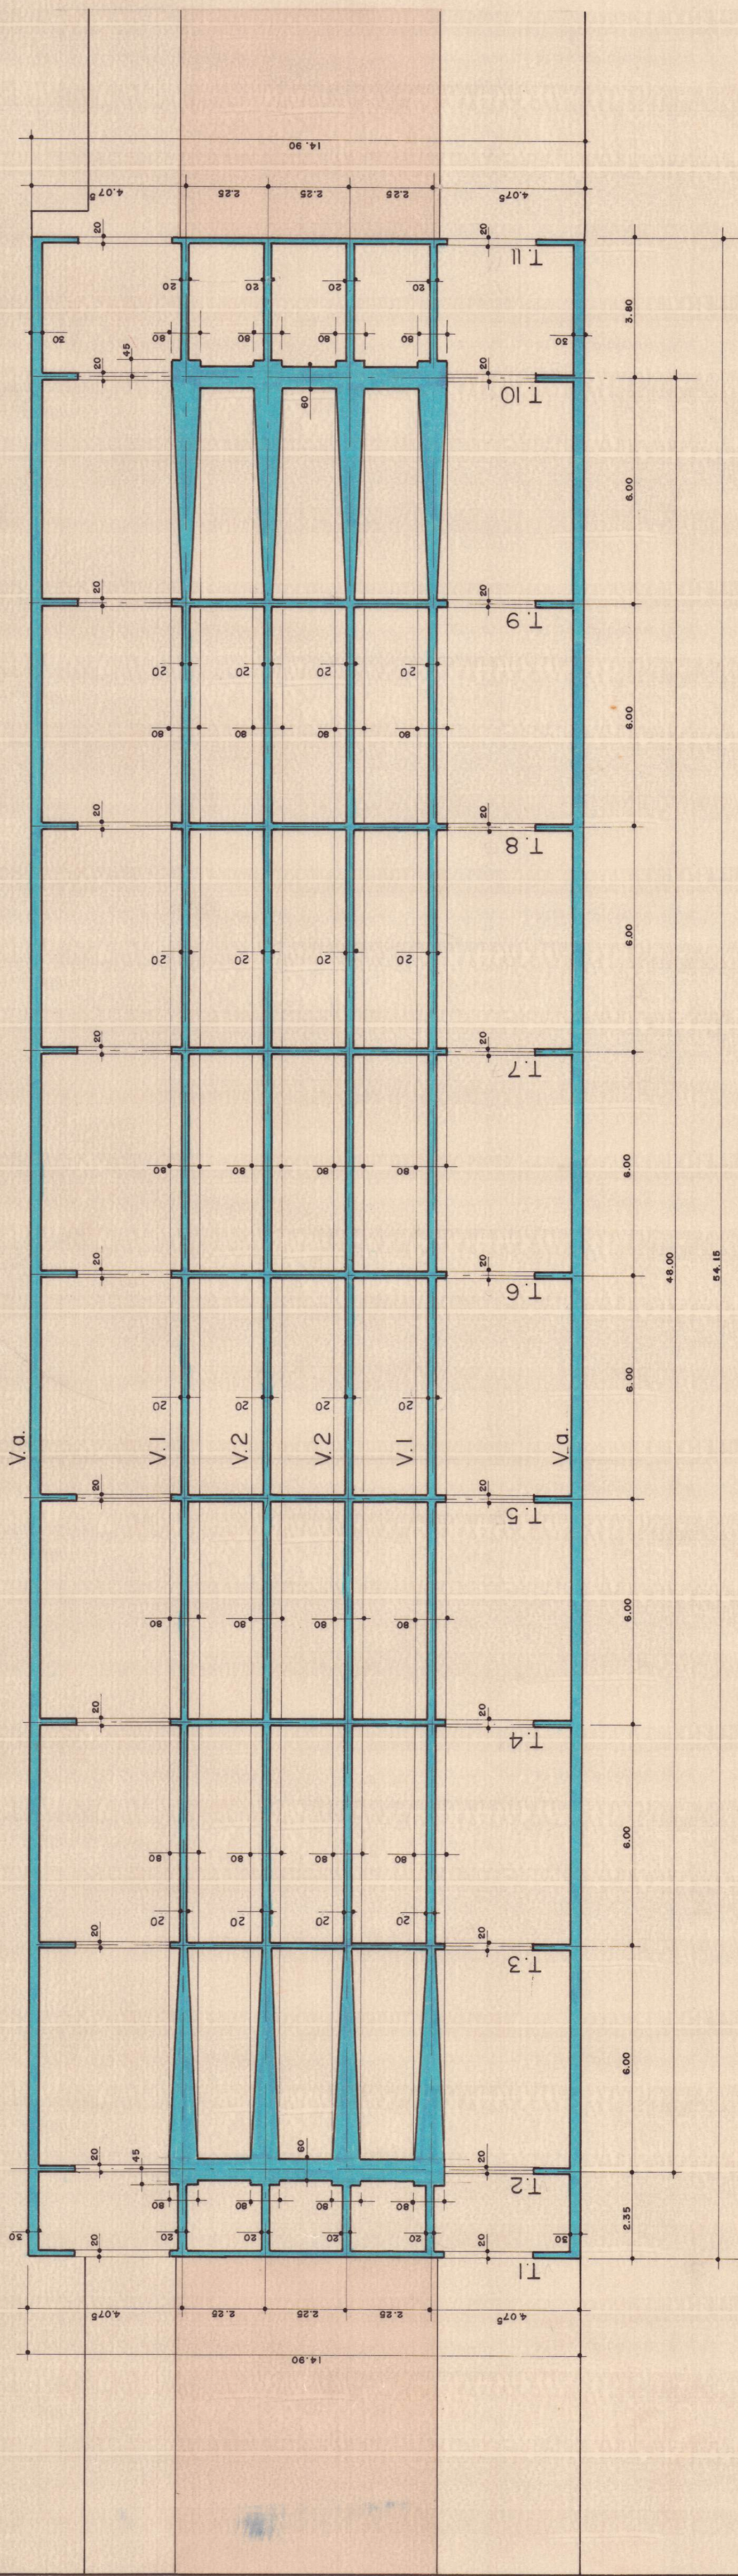

CORTE TRANSVERSAL ESC: 1:50

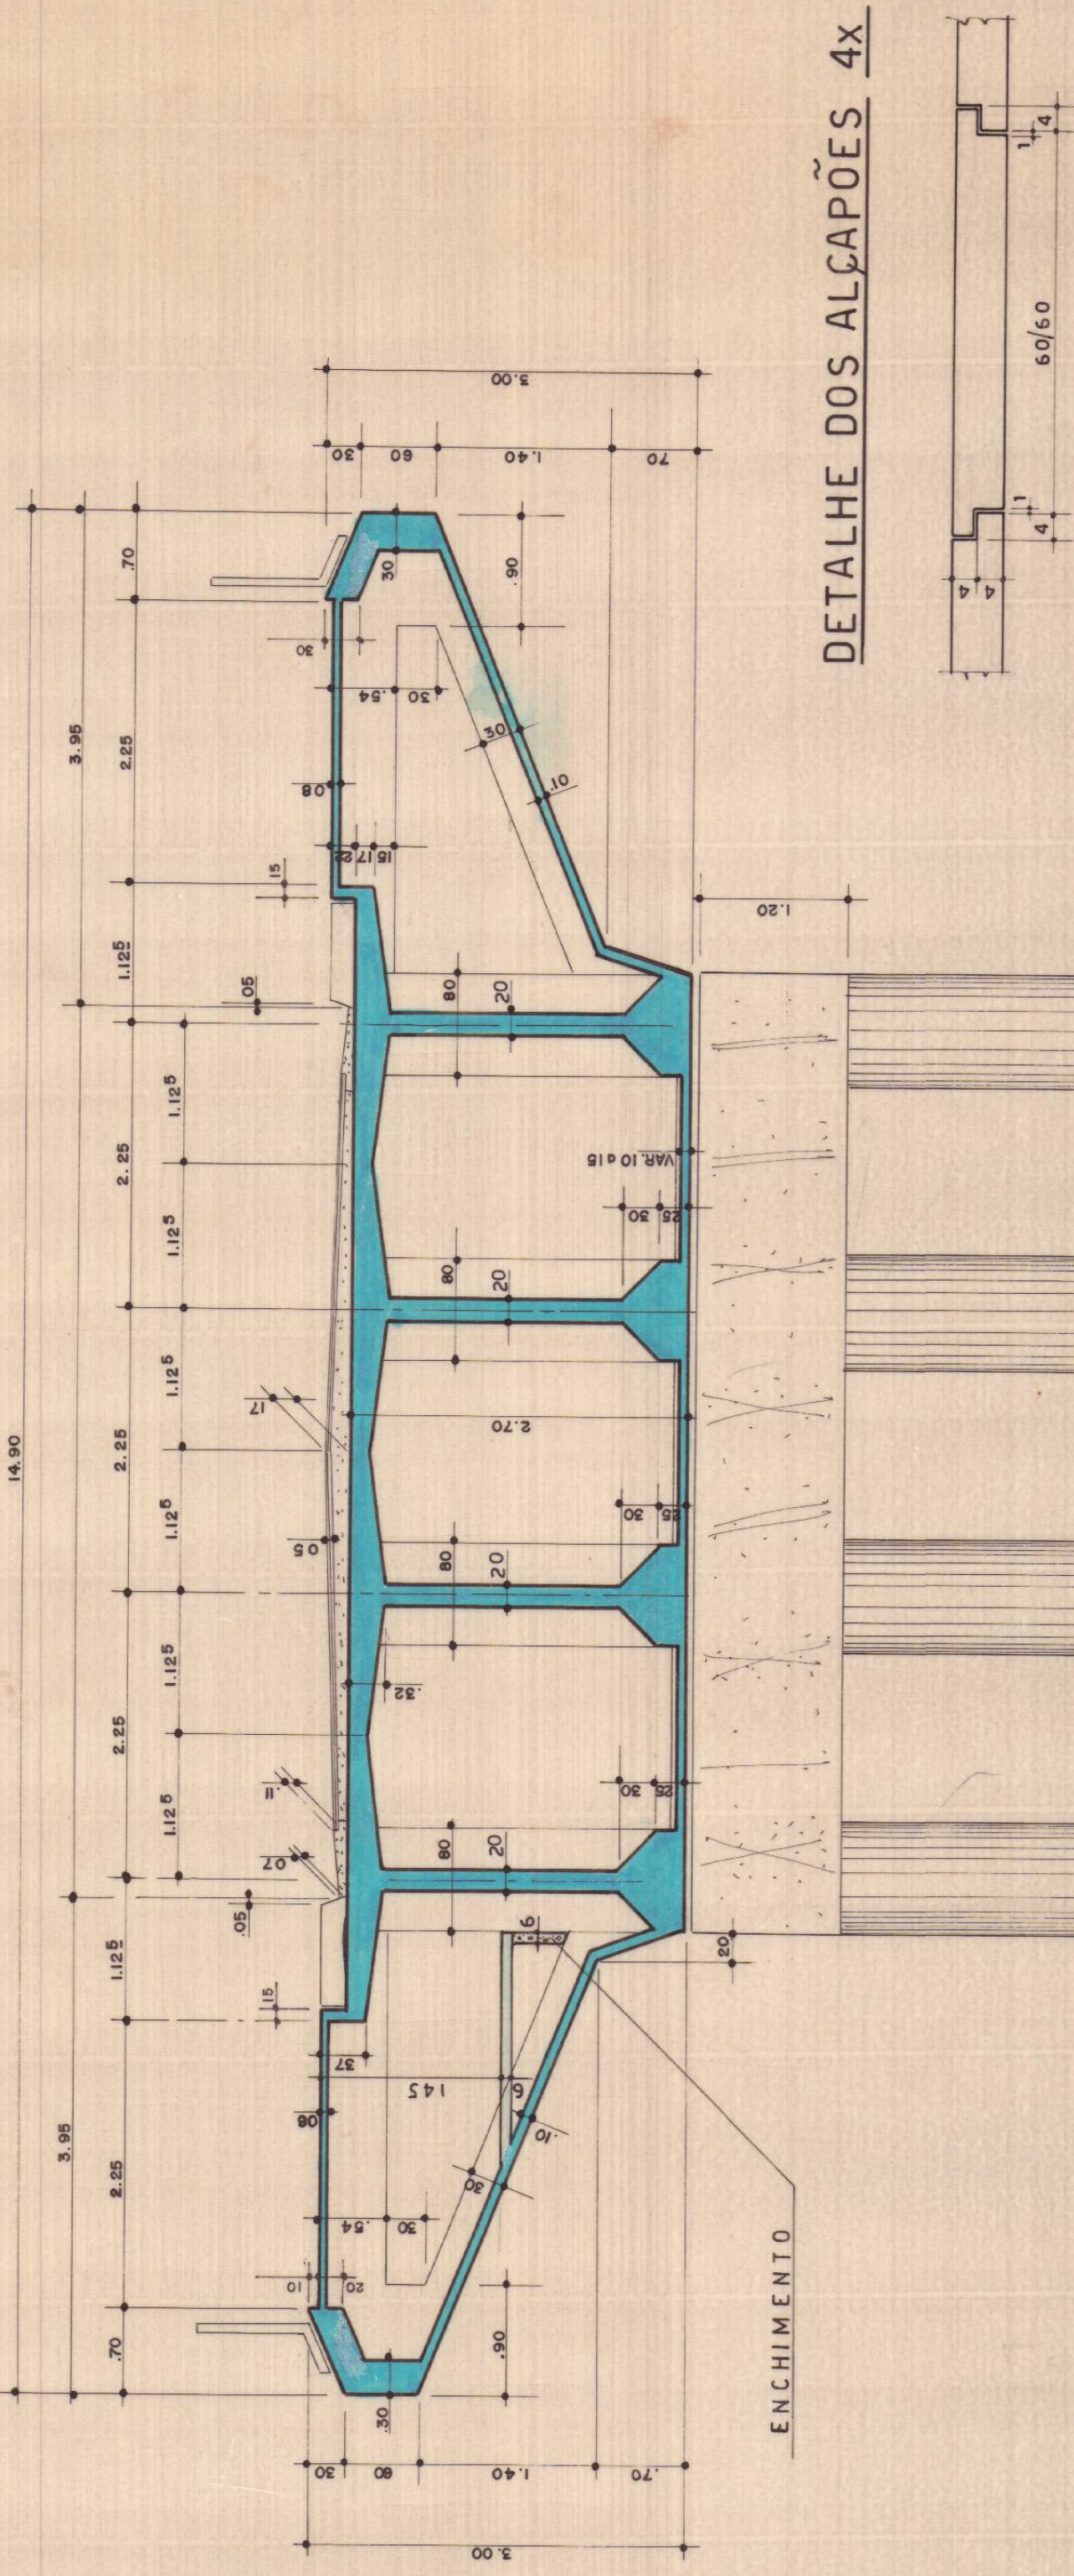

DETALHE DOS ALCAPÕES 4x

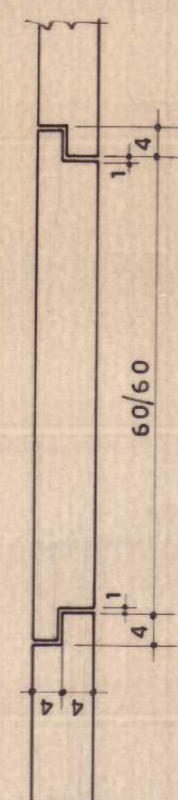

CONCRETO $\phi^R = 300 \text{ kg/cm}^2$

P. M. S. P.

FÔLHA Nº 03

VIADUTO RUA GALVÃO BUENO
SÔBRE A LIGAÇÃO LESTE - OESTE

FÔRMA DA SUPERESTRUTURA

ALUIZIO A. M. D'AVILA
engenheiro civil

CARLO B. FONGARO
ALBERTO ANDRADE
arquitetos

Prefeitura do Município de S. Paulo
DIRETORIA DE OBRAS
SERVIÇO TÉCNICO - OBRAS 004

Proj. por	Proj. de	Proj. de	Proj. de	Proj. de	Proj. de
Proj. de	Proj. de	Proj. de	Proj. de	Proj. de	Proj. de
Proj. de	Proj. de	Proj. de	Proj. de	Proj. de	Proj. de
67187
62-1123-11