


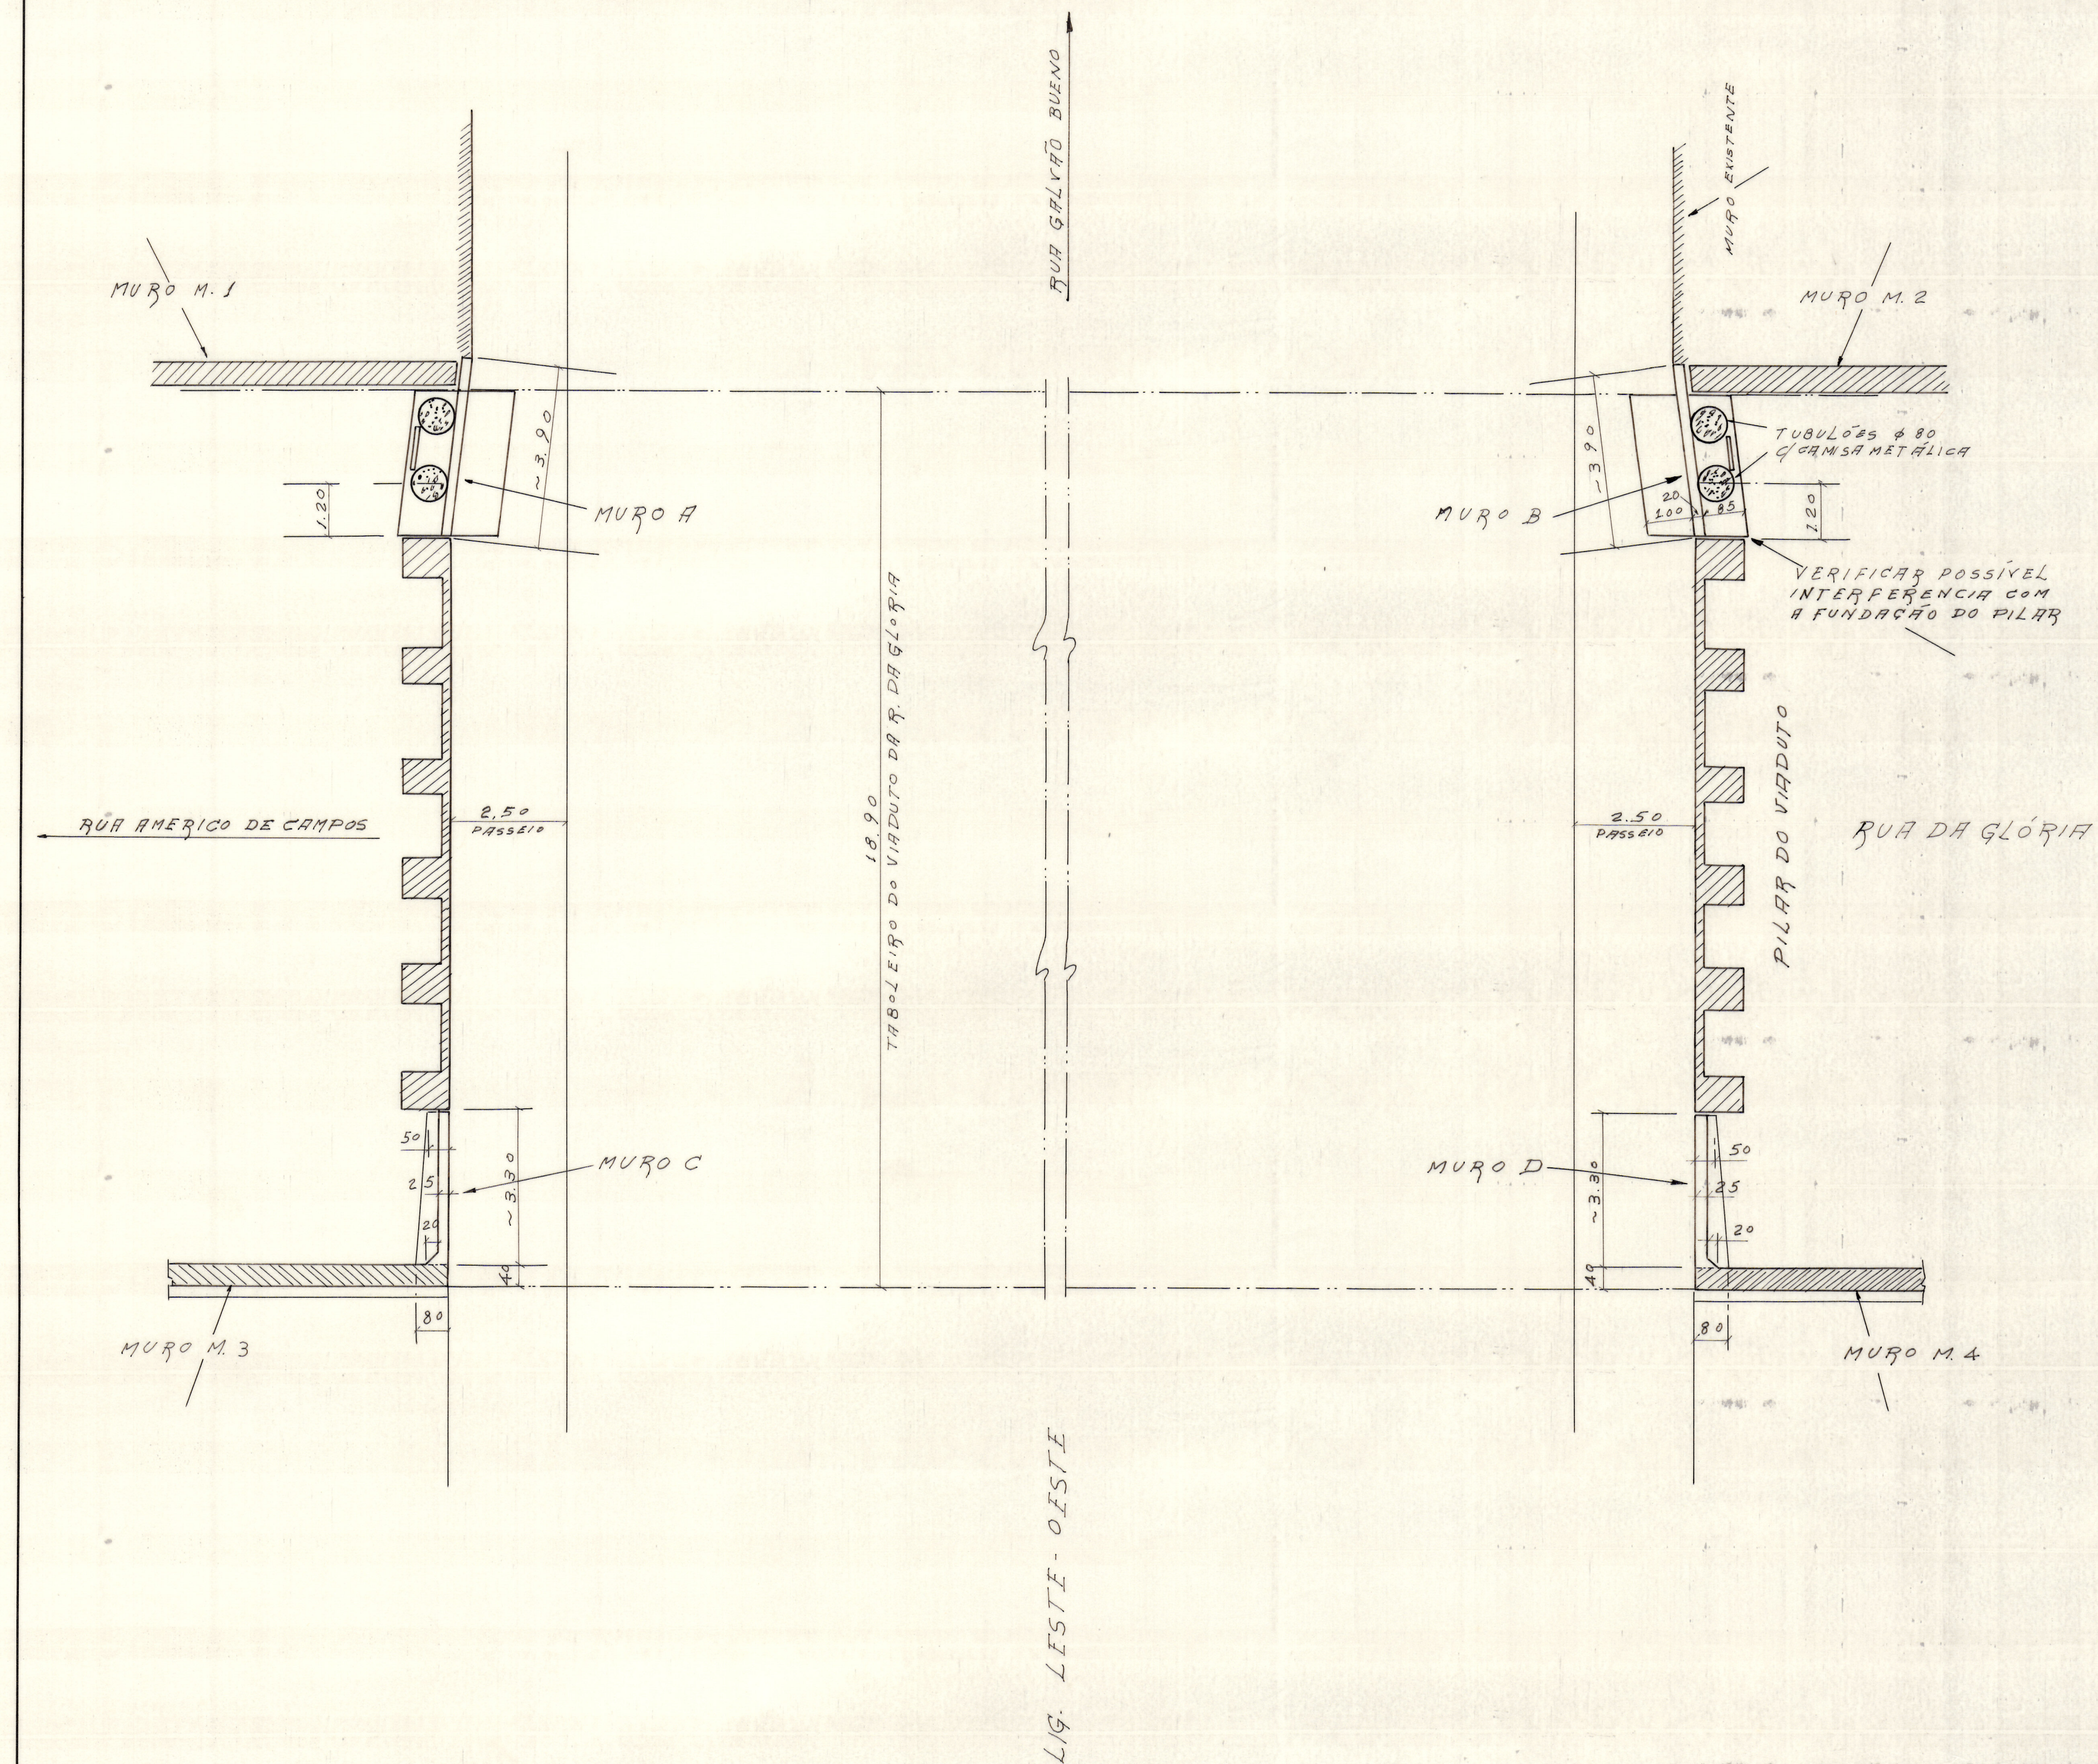

P. M. S. P.		
Viaduto sobre ligação LESTE-OESTE Rua da Glória		
MUROS A, B, C, D		
FORMAS		
projeto MELLO FRANCO, CARVALHO	des. e. richter data 13/05/72 escala 1:100	desenho nº 2 - 043 - II
consultores associados s.c. lida.	verif. visto	0,76 x 0,50 = 0,38 m ²

Prefeitura do Município de S. Paulo	
DIRETORIA DE OBRAS	
SERVIÇO TÉCNICO - OBRAS 004	
Lev. 2.ª	Fls.
Ordem	Fls.
Proj. 1.ª	Data 10/08/72
Proj. 2.ª	Fls.
Proj. 3.ª	Nº 70064
Proj. 4.ª	Proj. 1247-21