


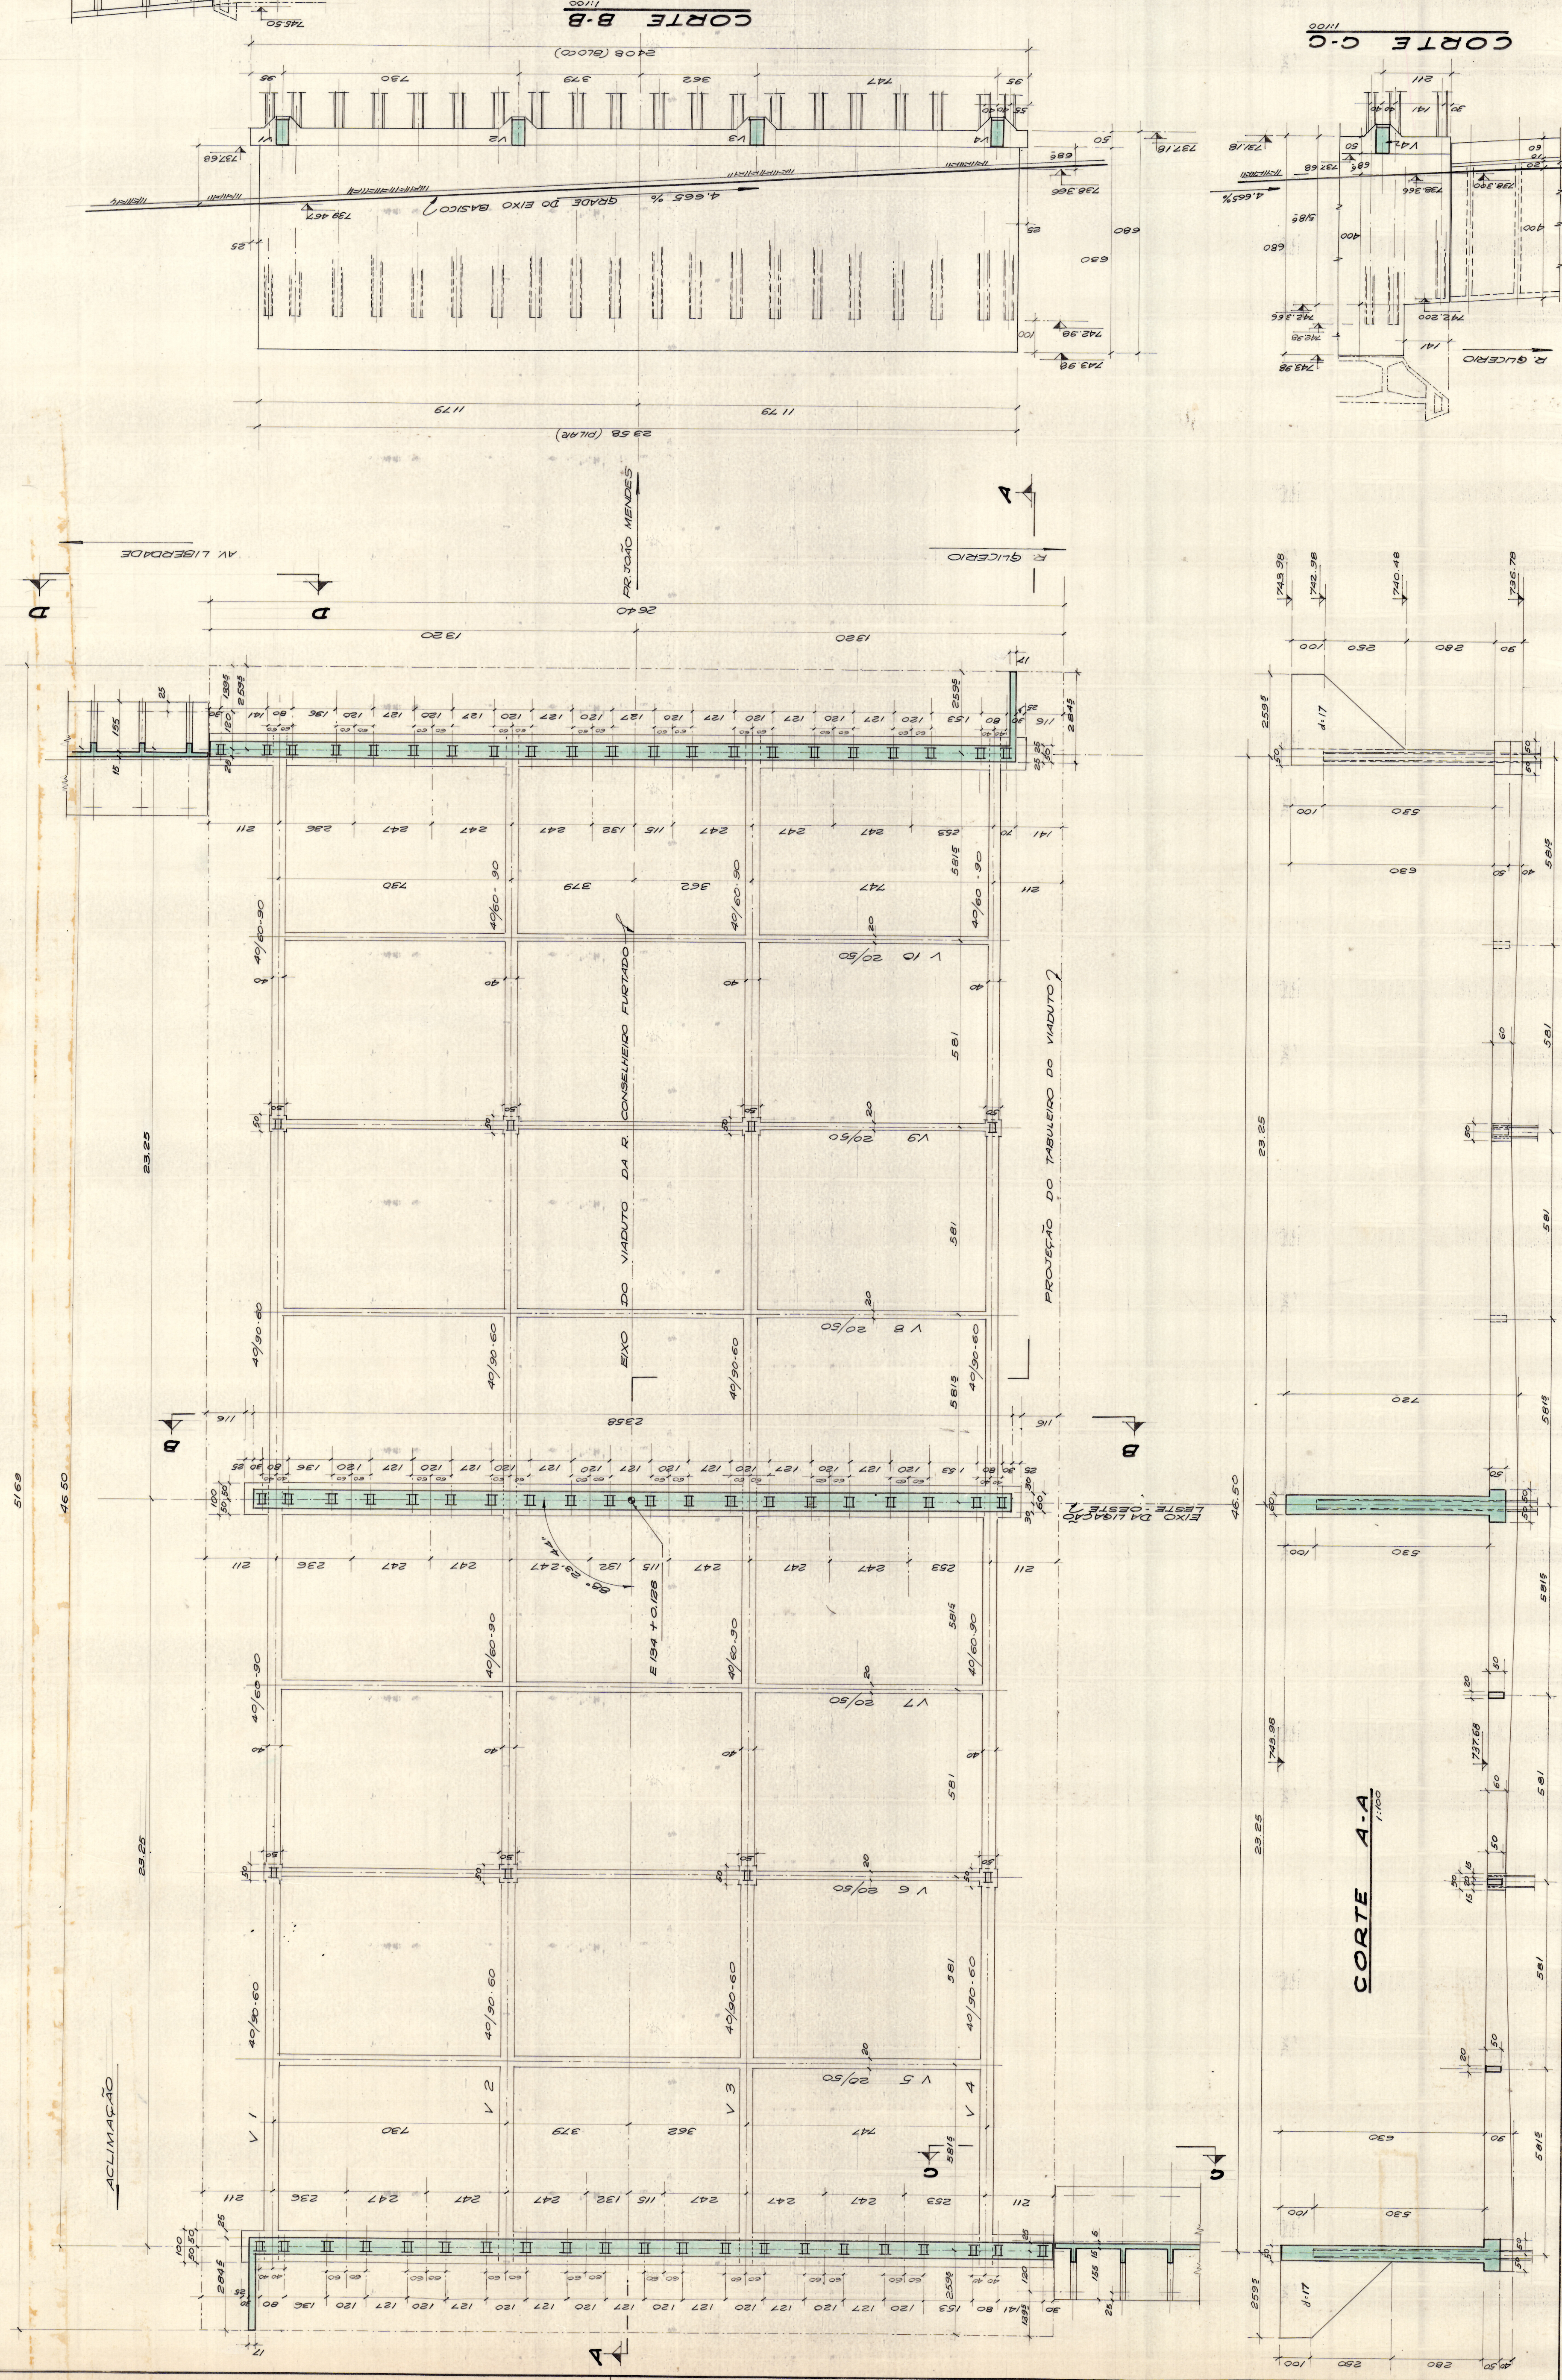

P M S P

VIADUTO SOBRE LIGAÇÃO LESTE-OESTE
RUA CONSELHEIRO FURTADO
PROJETO PARA EXECUÇÃO
FORMAS DA INFRAESTRUTURA

PROJETO ESTRUTURAL
DARCY CELSO MILENA - LAERCIO TRENTINI
engenheiros civis
RUA XAVIER DE TOLEDO, 210 78-6174-A IM. 33-2869
OBRA 81

DES. Nº 04

Prefeitura do Município de São Paulo
Secretaria Municipal de Obras
Serviço Técnico - Obras - 104

Assinatura	Função
	Proj. Estr.
	Proj. Civil
	Proj. Mec.
	Proj. Hidr.
	Proj. El.
	Proj. Pais.
	Proj. Urban.

02/08/71
65556
R. 103-81