


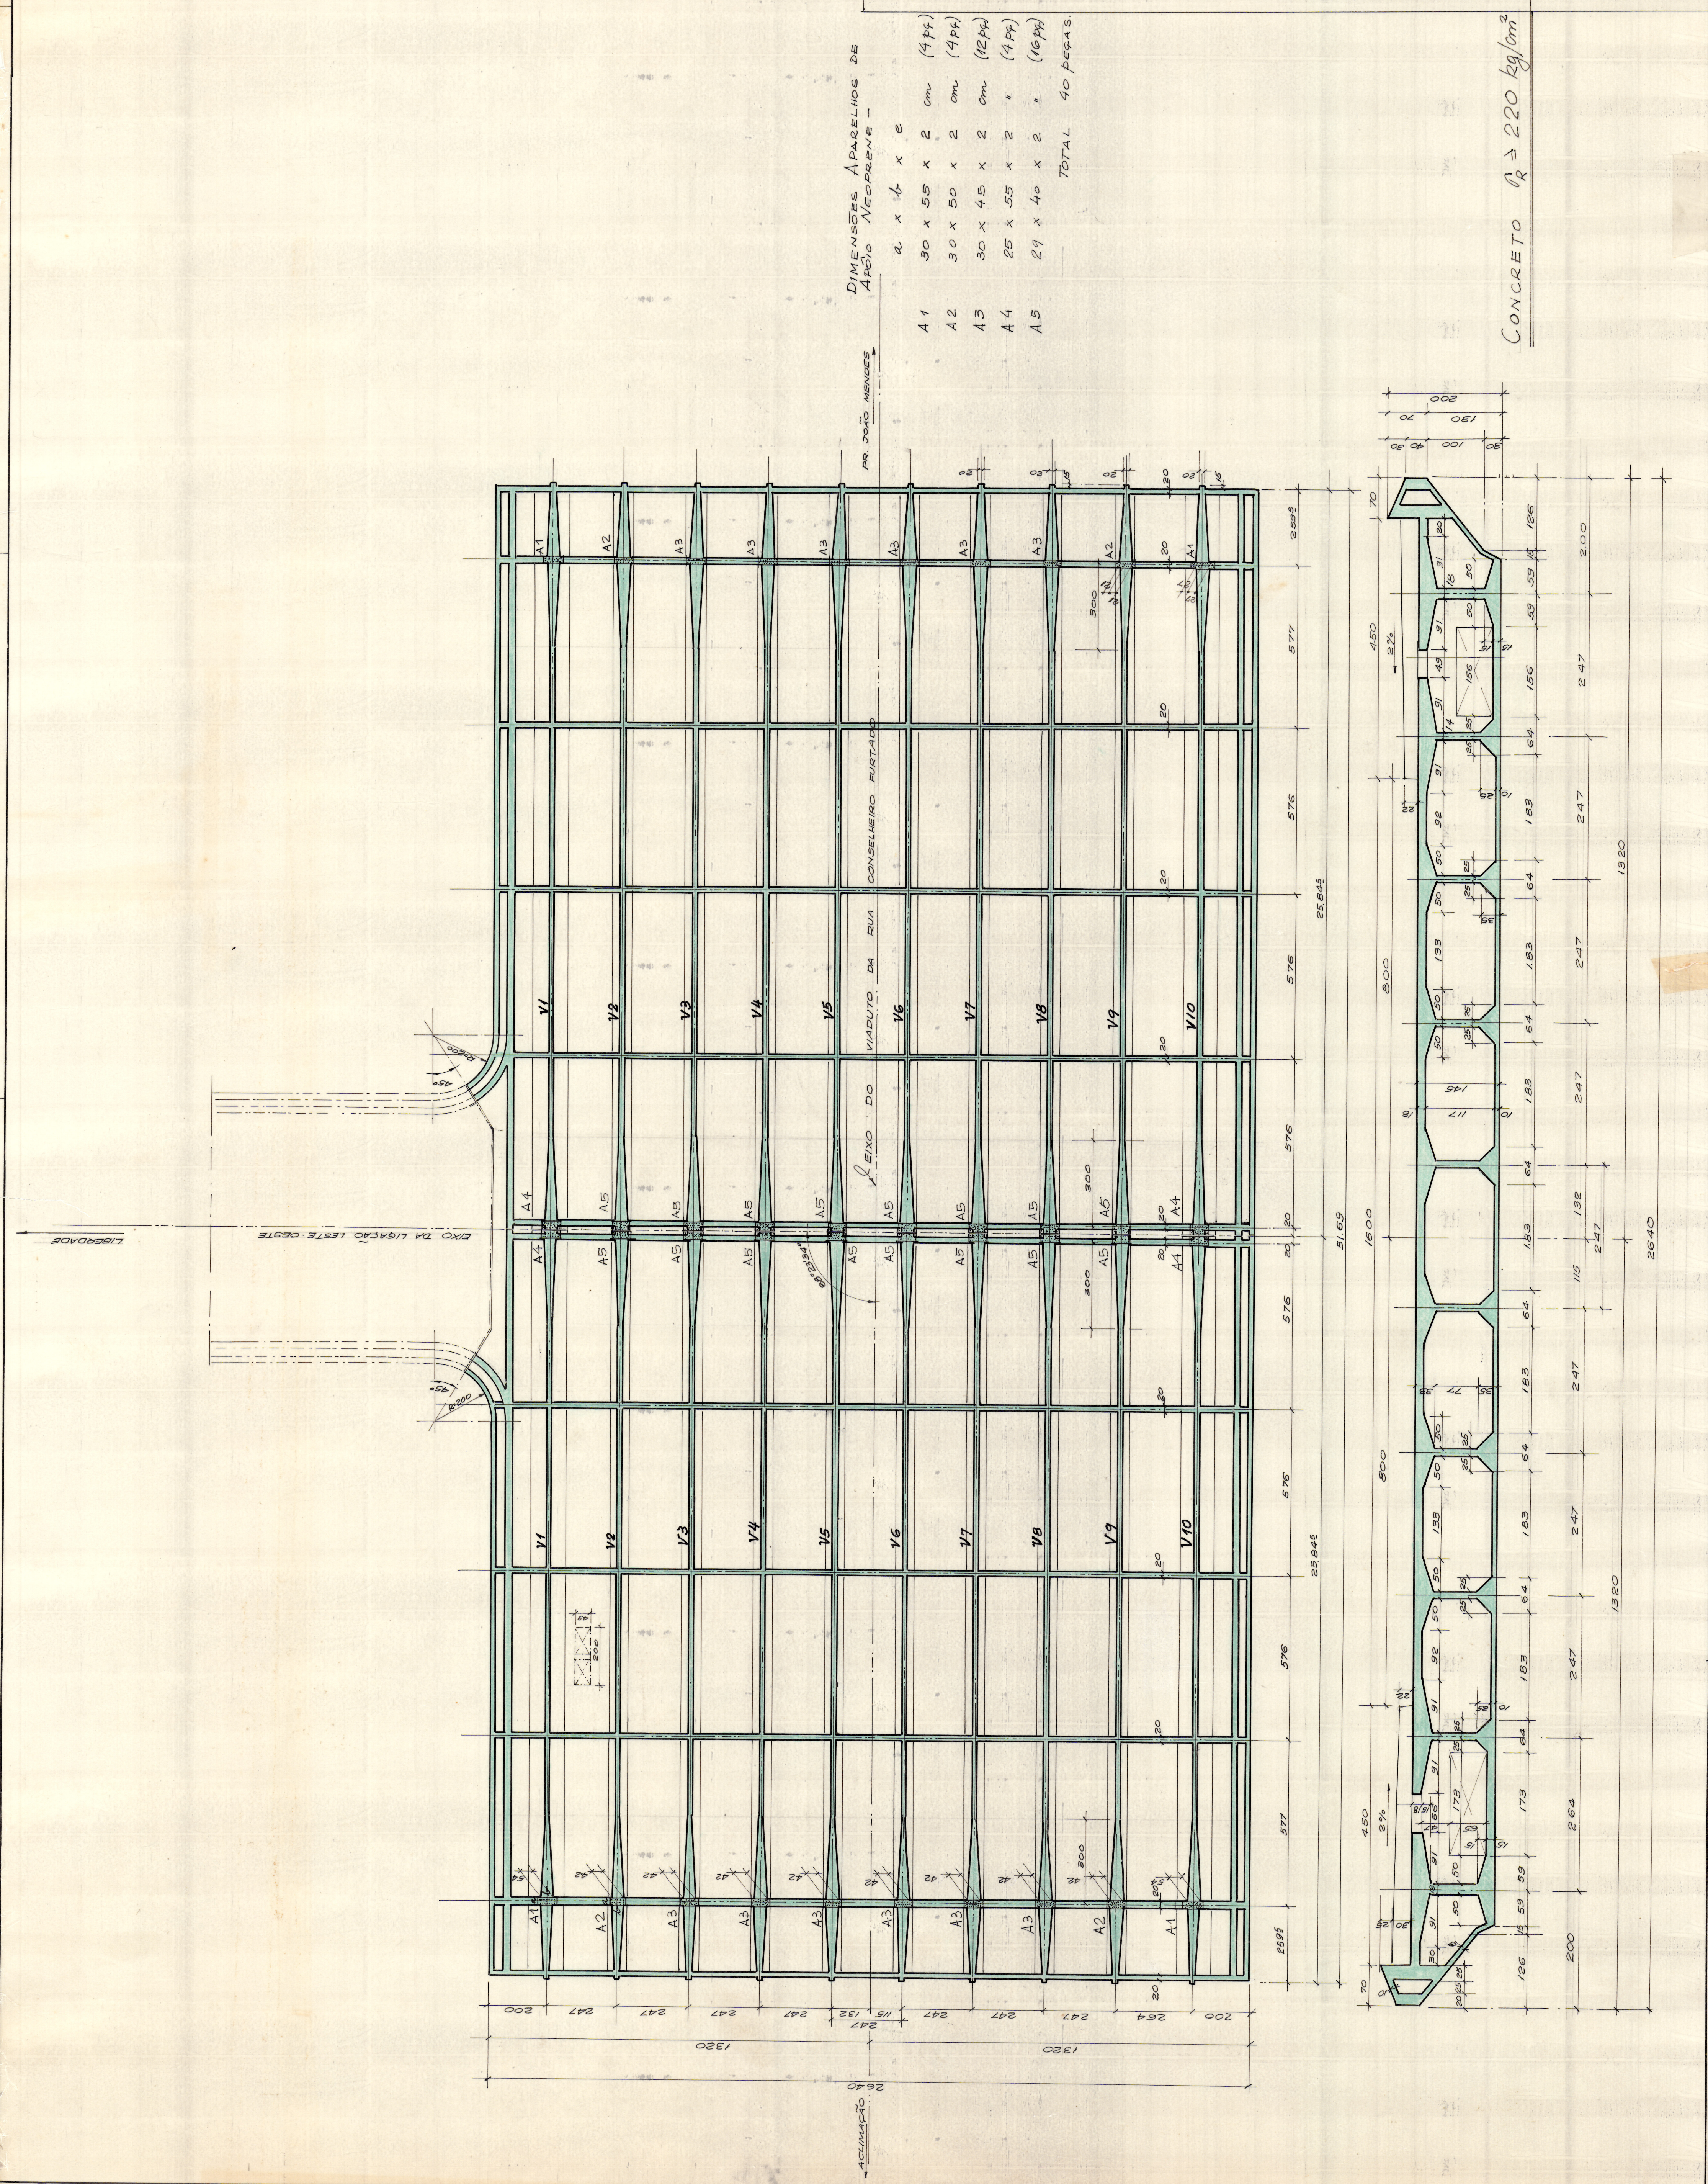

PR 2010 MENORES

DIMENSÕES APARELHOS DE AÇO

	a	x	b	x	c
A1	30	x	55	x	2
A2	30	x	50	x	2
A3	30	x	45	x	2
A4	25	x	55	x	2
A5	29	x	40	x	2
TOTAL	40 peças				

P M S P

VIADUTO SOBRE LIGAÇÃO LESTE - OESTE
RUA CONSELHEIRO FURTADO

PROJETO PARA EXECUÇÃO

FÔRMAS DA SUPERESTRUTURA

PROJETO ESTRUTURAL
DARCY CELSO MILENA - LAERCIO TRENTINI
engenheiros civis
RUA XAVIER DE TOLEDO, 210 7561-74-A
OBRA 81
DES. Nº 7