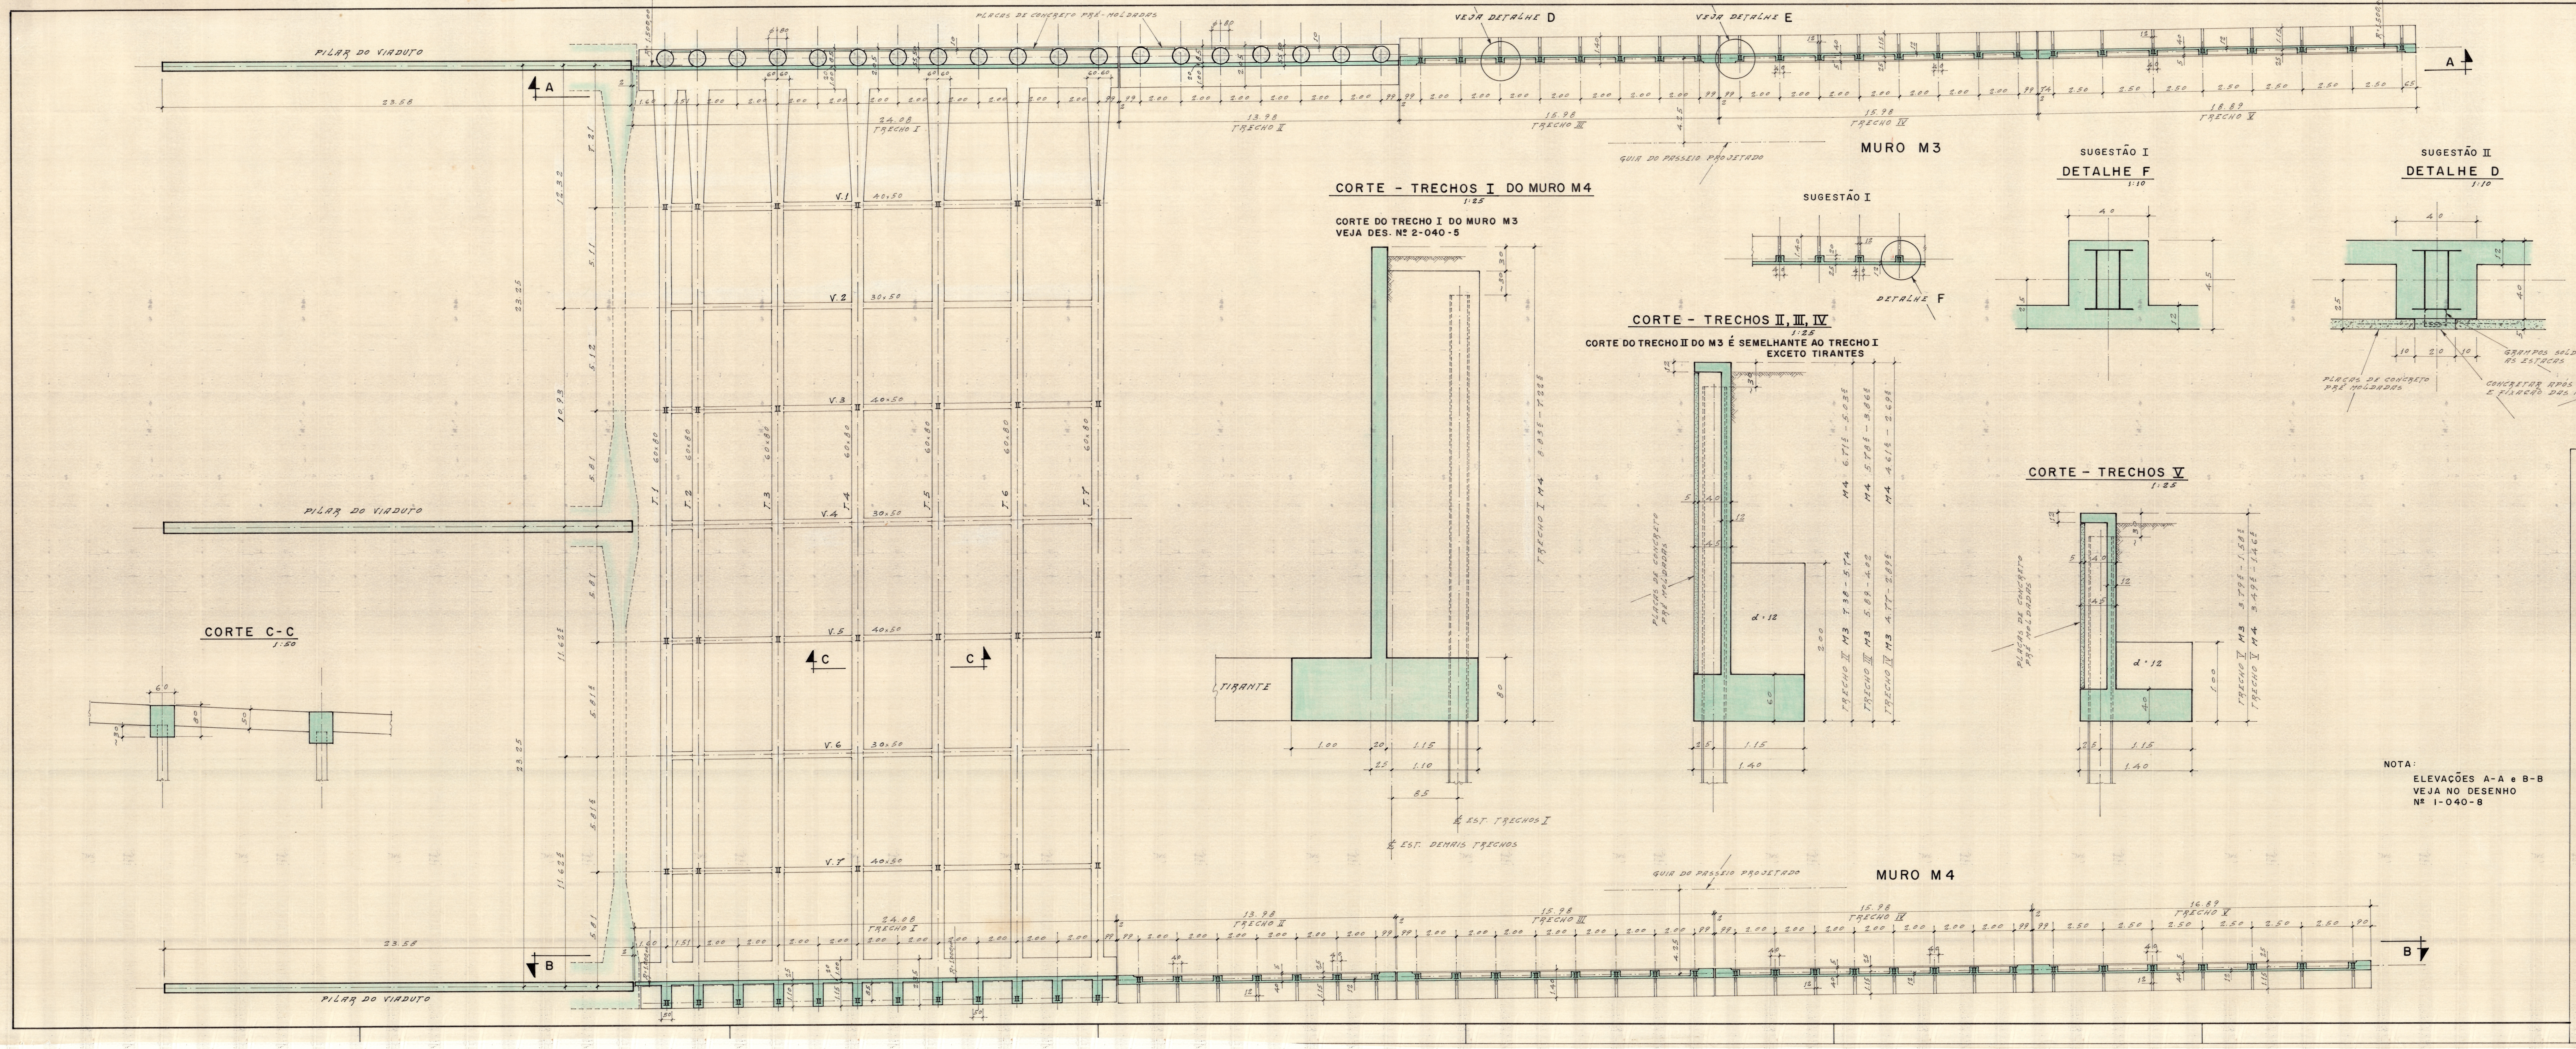
PILAR DO VIADUTO
PLACAS DE CONCRETO PRÉ-MOLDADAS
VEJA DETALHE D
VEJA DETALHE E
A
B
C
MURO M3
MURO M4
GUIA DO PASSEIO PROJETADO
TRECHO I
TRECHO II
TRECHO III
TRECHO IV
TRECHO V
24.08
13.98
15.98
16.89
23.58
23.25
12.32
10.93
11.625
7.21
5.11
5.12
5.81
5.815
R=1500,00
ϕ 80
V.1 40x50
V.2 30x50
V.3 40x50
V.4 30x50
V.5 40x50
V.6 30x50
V.7 40x50
T.1 60x80
T.2 60x80
T.3 60x80
T.4 60x80
T.5 60x80
T.6 60x80
T.7 60x80
CORTE C-C
1:50
CORTE - TRECHOS I DO MURO M4
1:25
CORTE DO TRECHO I DO MURO M3
VEJA DES. Nº 2-040-5
TRECHO I M4 8.835 - 7.225
TIRANTE
℄ EST. TRECHOS I
℄ EST. DEMAIS TRECHOS
CORTE - TRECHOS II, III, IV
1:25
CORTE DO TRECHO II DO M3 É SEMELHANTE AO TRECHO I
EXCETO TIRANTES
TRECHO II M3 7.38 - 5.74 M4 6.715 - 5.035
TRECHO III M3 5.89 - 4.02 M4 5.785 - 3.865
TRECHO IV M3 4.77 - 2.895 M4 4.615 - 2.695
PLACAS DE CONCRETO PRÉ MOLDADAS
d=12
SUGESTÃO I
DETALHE F
CORTE - TRECHOS V
1:25
TRECHO V M3 3.795 - 1.585
TRECHO V M4 3.495 - 1.465
SUGESTÃO I
DETALHE F
1:10


SUGESTÃO II
DETALHE D
1:10
PLACAS DE CONCRETO PRÉ MOLDADAS
GRAMPOS SOLDADOS ÀS ESTACAS
CONCRETAR APÓS COLOCAÇÃO E FIXAÇÃO DAS PLACAS
DETALHE E
1:10

NOTA:
ELEVAÇÕES A-A e B-B
VEJA NO DESENHO
Nº 1-040-8

P.M.S.P.

VIADUTO SOBRE LIGAÇÃO LESTE-OESTE
RUA CONSELHEIRO FURTADO

MUROS M3, M4
PLANTA, CORTES E DETALHES
FORMAS

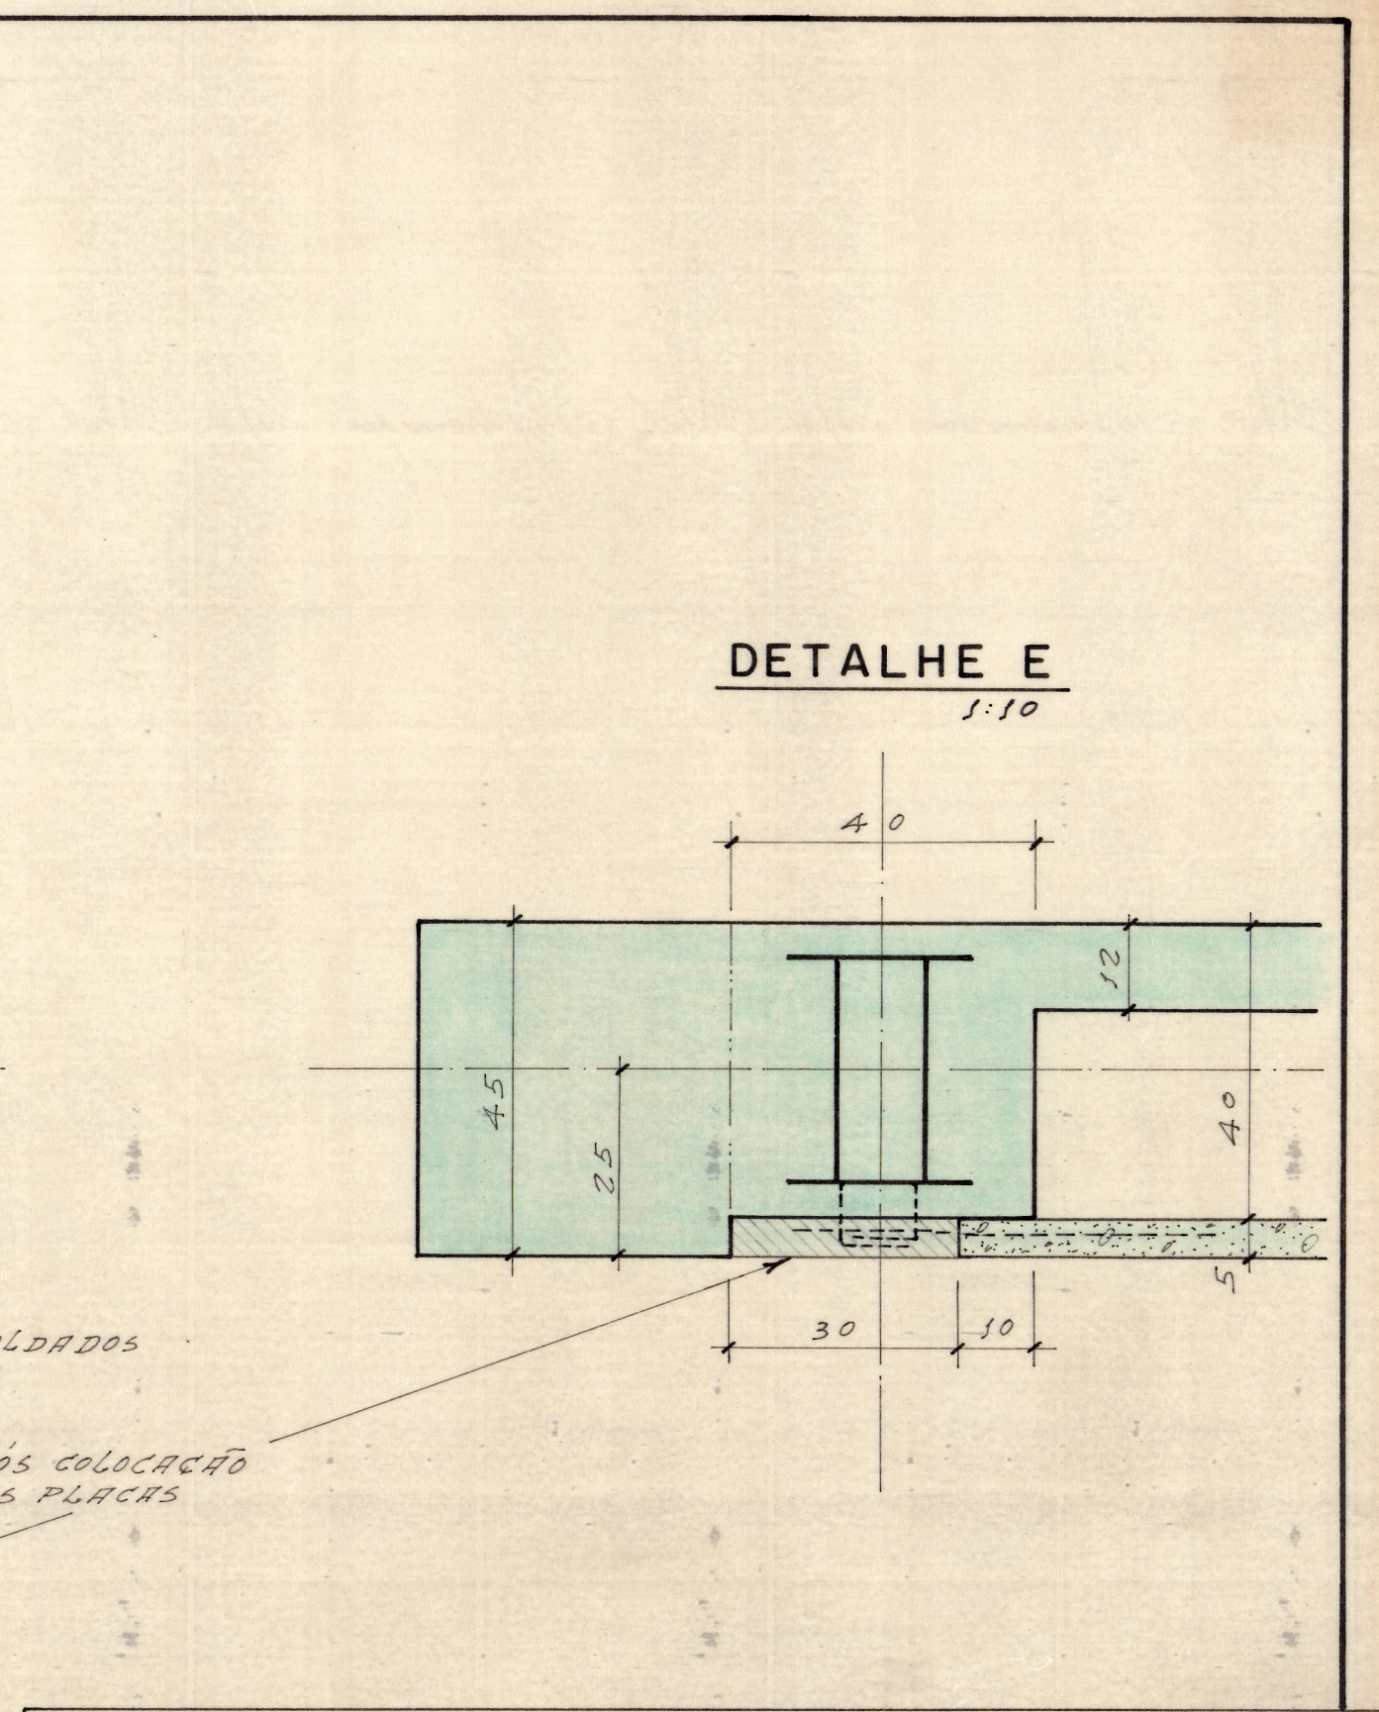projeto	des.	desenho nº
MELLO FRANCO, CARVALHO	e. richter	
	data 26-11-71	
consultores associados s.c. ltda.	escala 1:100, 1:50, 1:25, 1:10	1-040-7
	verif.	
	visto	1.48x0.55=0.81 m²

Prefeitura do Município de S. Paulo
DIRETORIA DE OBRAS
SERVIÇO TÉCNICO - OBRAS 004

Levt.º por	
Cad. Nº Fls	
Desenh. Por:	Esc.
Proj Por:	Data 23/02/72
Cop Por:	Fls.
Visto:	N.º 68012
Obs.:	Rdo 1180-E1