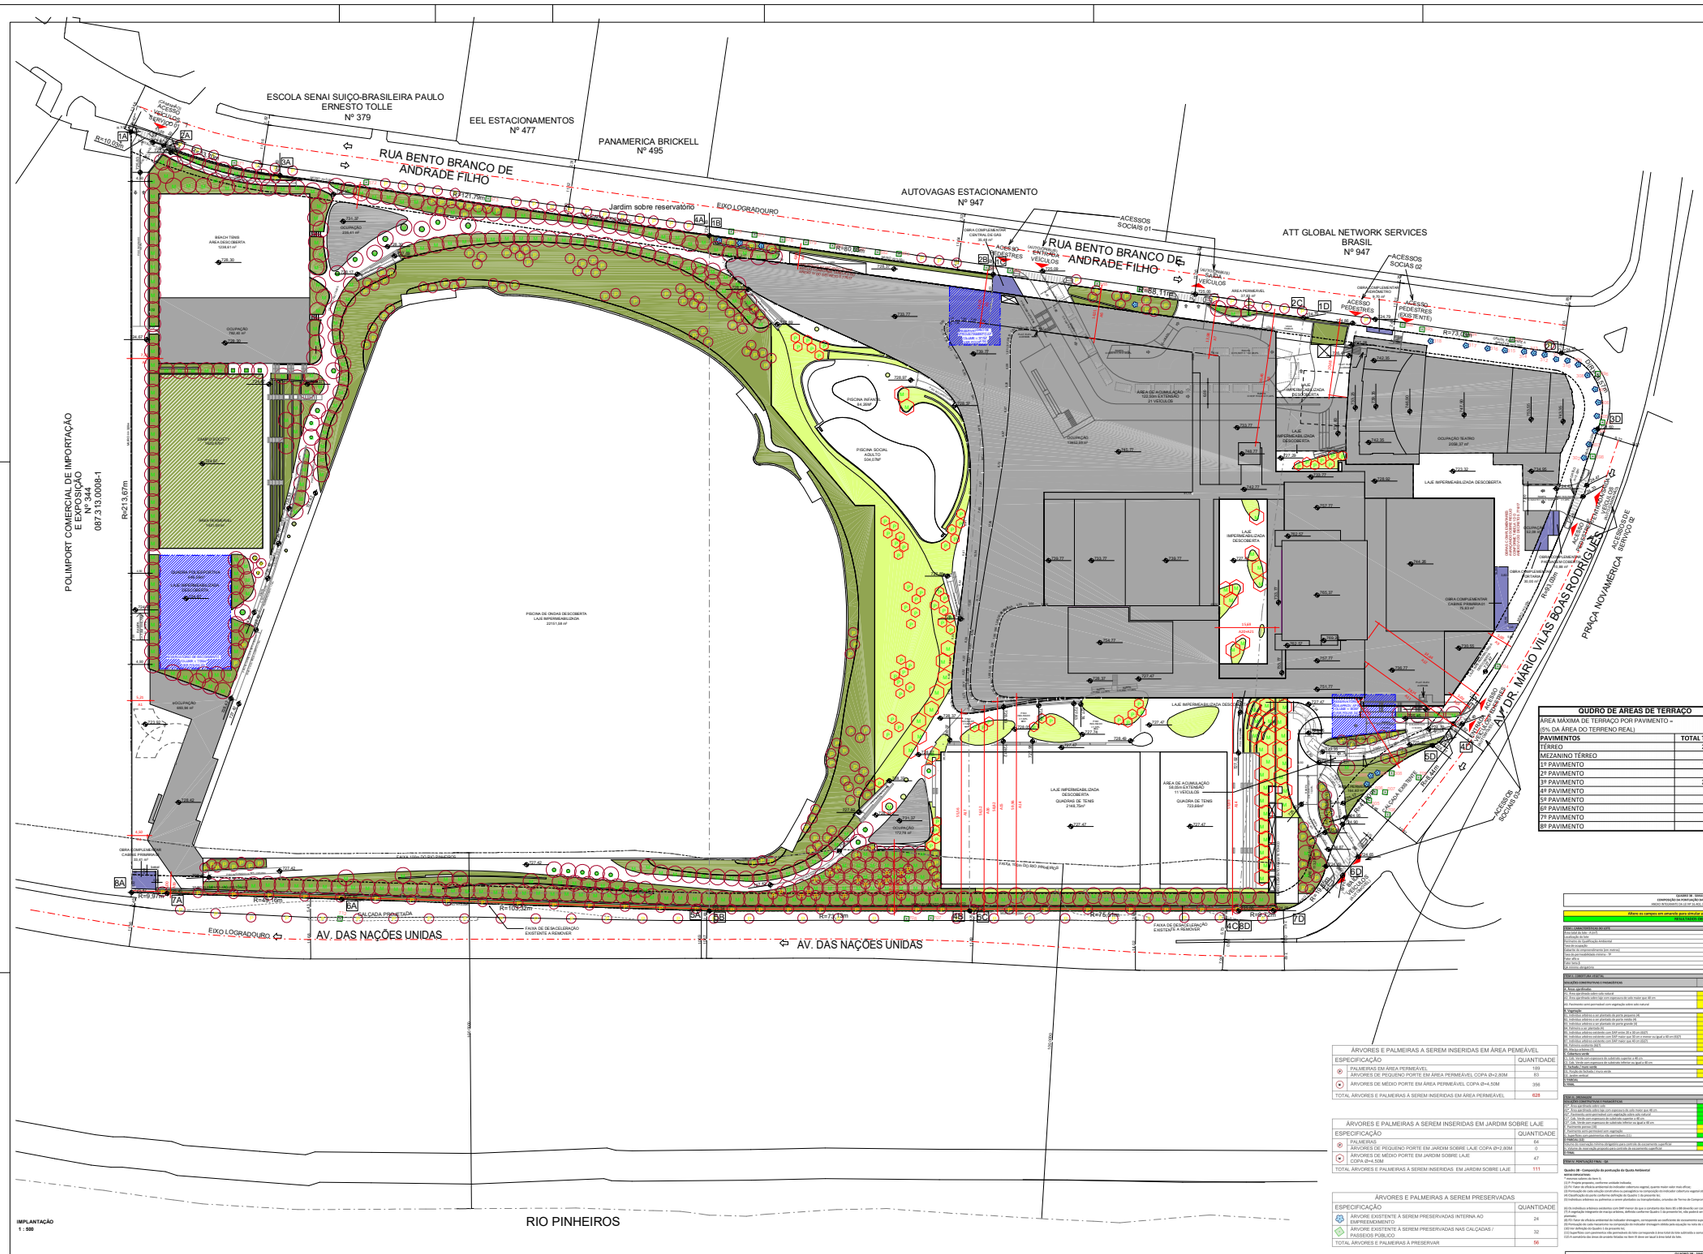
ESCOLA SENAI SUIÇO-BRASILEIRA PAULO ERNESTO TOLLE Nº 379
EEL ESTACIONAMENTOS Nº 477
PANAMERICA BRICKELL Nº 495
RUA BENTO BRANCO DE ANDRADE FILHO
AUTOVAGAS ESTACIONAMENTO Nº 947
ATT GLOBAL NETWORK SERVICES BRASIL Nº 947
ACESSOS SOCIAIS 01
ACESSOS SOCIAIS 02
ACESSO PEDESTRES (EXISTENTE)
ACESSO VEICULOS
Jardim sobre reservatório
EIXO LOGRADOURO
POLIIMPORT COMERCIAL DE IMPORTAÇÃO E EXPOSIÇÃO Nº 344 087.313.0008-1
R=213,07m
PRAÇA NOVAMERICA
AV DR. MÁRIO VILAS BOAS RODRIGUES
AV. DAS NAÇÕES UNIDAS
RIO PINHEIROS
LAJE INFERMEABILIZADA DESCOBERTA
PISCINA DESCOBERTA
PISCINA SOCIAL ADULTO
OCUPAÇÃO TEATRO
