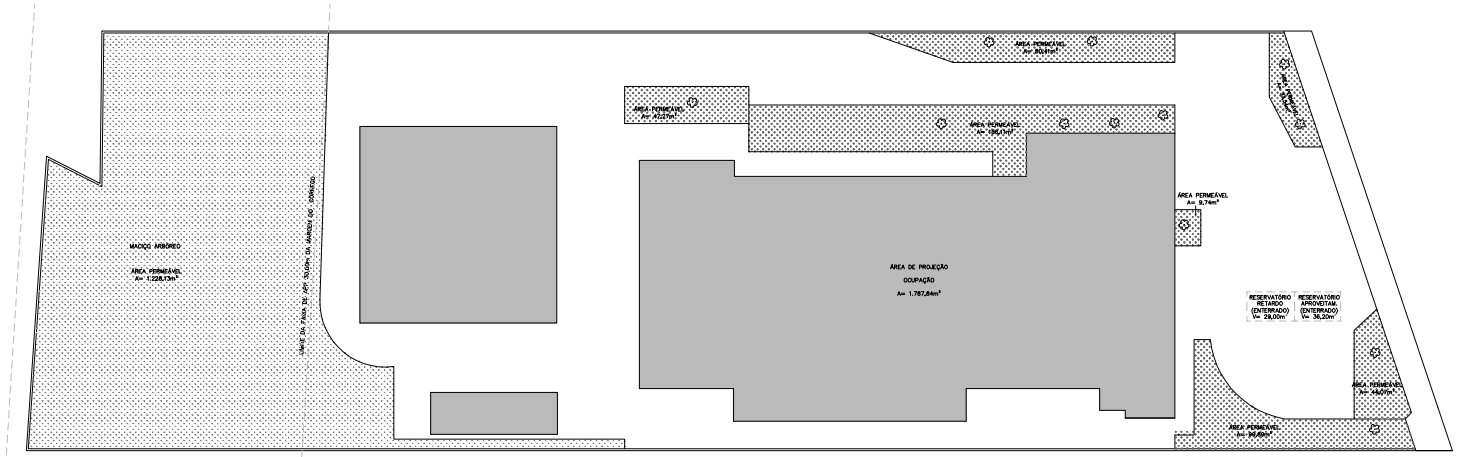

6 **IMPLANTAÇÃO**
ESCALA 1:200

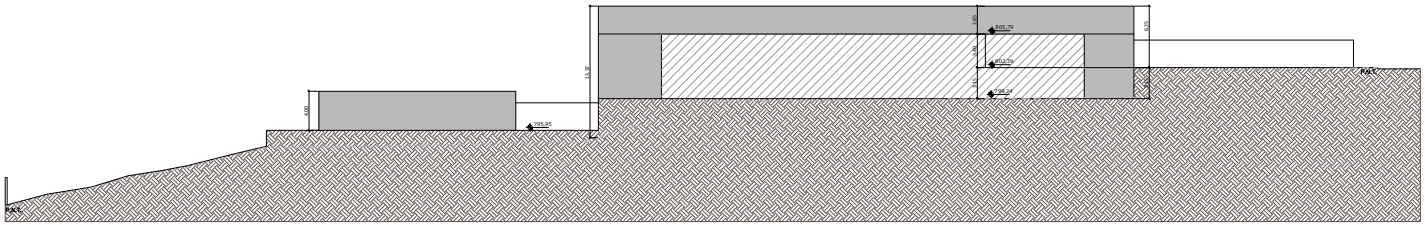

7 **CORTE AA**
ESCALA 1:200

VOLUME RESERVATÓRIO PARA APROVEITAMENTO DE ÁGUAS PLUVIAIS								
Área de cobertura impermeável (Aci)								
Vri	=	16		x	1.787,84	=	28.605,44	l
Volume adotada em projeto						=	29.000,00	l
VOLUME DE RESERVATÓRIO DE CONTROLE DE ESCOAMENTO SUPERFICIAL								
Volume mínimo	=	6,3		x	5.745,85	=	36.198,86	l
Volume proposto						=	36.200,00	l

LEGENDA

- A construir computável
- A construir não computável
- Existente regular computável
- Existente regular não computável
- Existente computável a demolir
- Área ajardinada permeável
- Terreno não escavado

DECLARAÇÃO DE ATENDIMENTO AO PARÂMETRO URBANÍSTICO
PARÂMETROS URBANÍSTICOS DE ZONEAMENTO - ZONA ZEIS-2













PROJETO SIMPLIFICADO

LEI N° 16.402/2016, LEI N° 18.081/2024, LEI N° 18.177/2024 COMBINADO COM A LEI N° 16.050/2014

FOLHA 4/4

ASSUNTO: ALVARÁ DE APROVAÇÃO E EXECUÇÃO DE REFORMA

LOCAL: RUA IONEJI MATSUBAYASHI, N° 1333, VL. CARMOZINA, SÃO PAULO - SP

PROPRIETÁRIO: ELISABETE MEDEIROS DA SILVA E EIDE VIEIRA DA SILVA — SUBPREFEITURA: ITAQUERA

CONTRIBUINTES: 234.047.0018-8 — CODLOG: 36391-0 — PA 2

MACROÁREA: ESTRUTURAÇÃO METROPOLITANA — ZONA DE USO: ZPI-1 / ZEIS-2 — ESC. 1:200

GRUPOS DE ATIVIDADES: nR1-6 SERVIÇOS PROFISSIONAIS / Ind-2-9 METALURGIA BÁSICA / Ind-1-a ATIVIDADE INDUSTRIAL

SITUAÇÃO SEM ESCALA

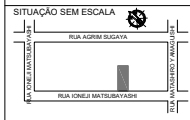

DECLARO QUE A APROVAÇÃO DO PROJETO NÃO IMPLICA NO RECONHECIMENTO POR PARTE DA PREFEITURA DO DIREITO DE PROPRIEDADE DO TERRENO.

DECLARO QUE NÃO EXISTEM RESTRIÇÕES CONTRATUAIS PREVISTAS NO ART. 59 DA LEI 16.402/16.

DECLARO QUE A APROVAÇÃO DO PROJETO ESTÁ FUNDAMENTADA APENAS EM RELAÇÃO AOS PARÂMETROS URBANÍSTICOS RELEVANTES ESTABELECIDOS NA LEGISLAÇÃO VIGENTE E QUE O PROJETO ATENDE A TODAS AS EXIGÊNCIAS DA LOE, CDE E LUOS, ALÉM DAQUELAS PREVISTAS NA LEGISLAÇÃO FEDERAL E ESTADUAL E NAS NORMAS TÉCNICAS OFICIAIS.

QUADRO DE ÁREAS

VER NA FOLHA 02/04

PROPRIETÁRIO: ELISABETE MEDEIROS DA SILVA
CPF: 120.855.488-08

PROPRIETÁRIO: EIDE VIEIRA DA SILVA
CPF: 087.850.108-76

AUTOR DO PROJETO: ROZENEIRE ALVES VIANA
CAU: A 171808
CON: 2.266.9667

RESP. TÉCNICO: ROZENEIRE ALVES VIANA
CAU: A 171808
CON: 2.266.9667

PROJETO APROVADO
Alvará de Aprovação e Execução de Reforma (Exceto HIS e HMP)
Número do alvará: 54924-25-SP-REF
RF Analista: 8101639 - RF Supervisor: 7532075
Número do processo SEI: 1020.2025/0011887-7
Data da Publicação: 07/11/2025