
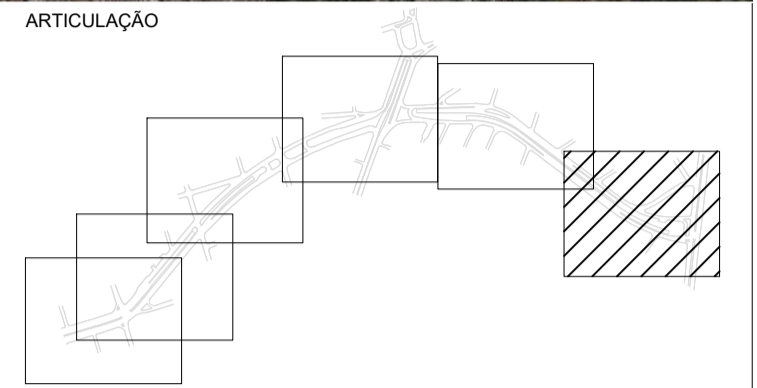


1023-SPUR002-005-FPI-514_0.dwg

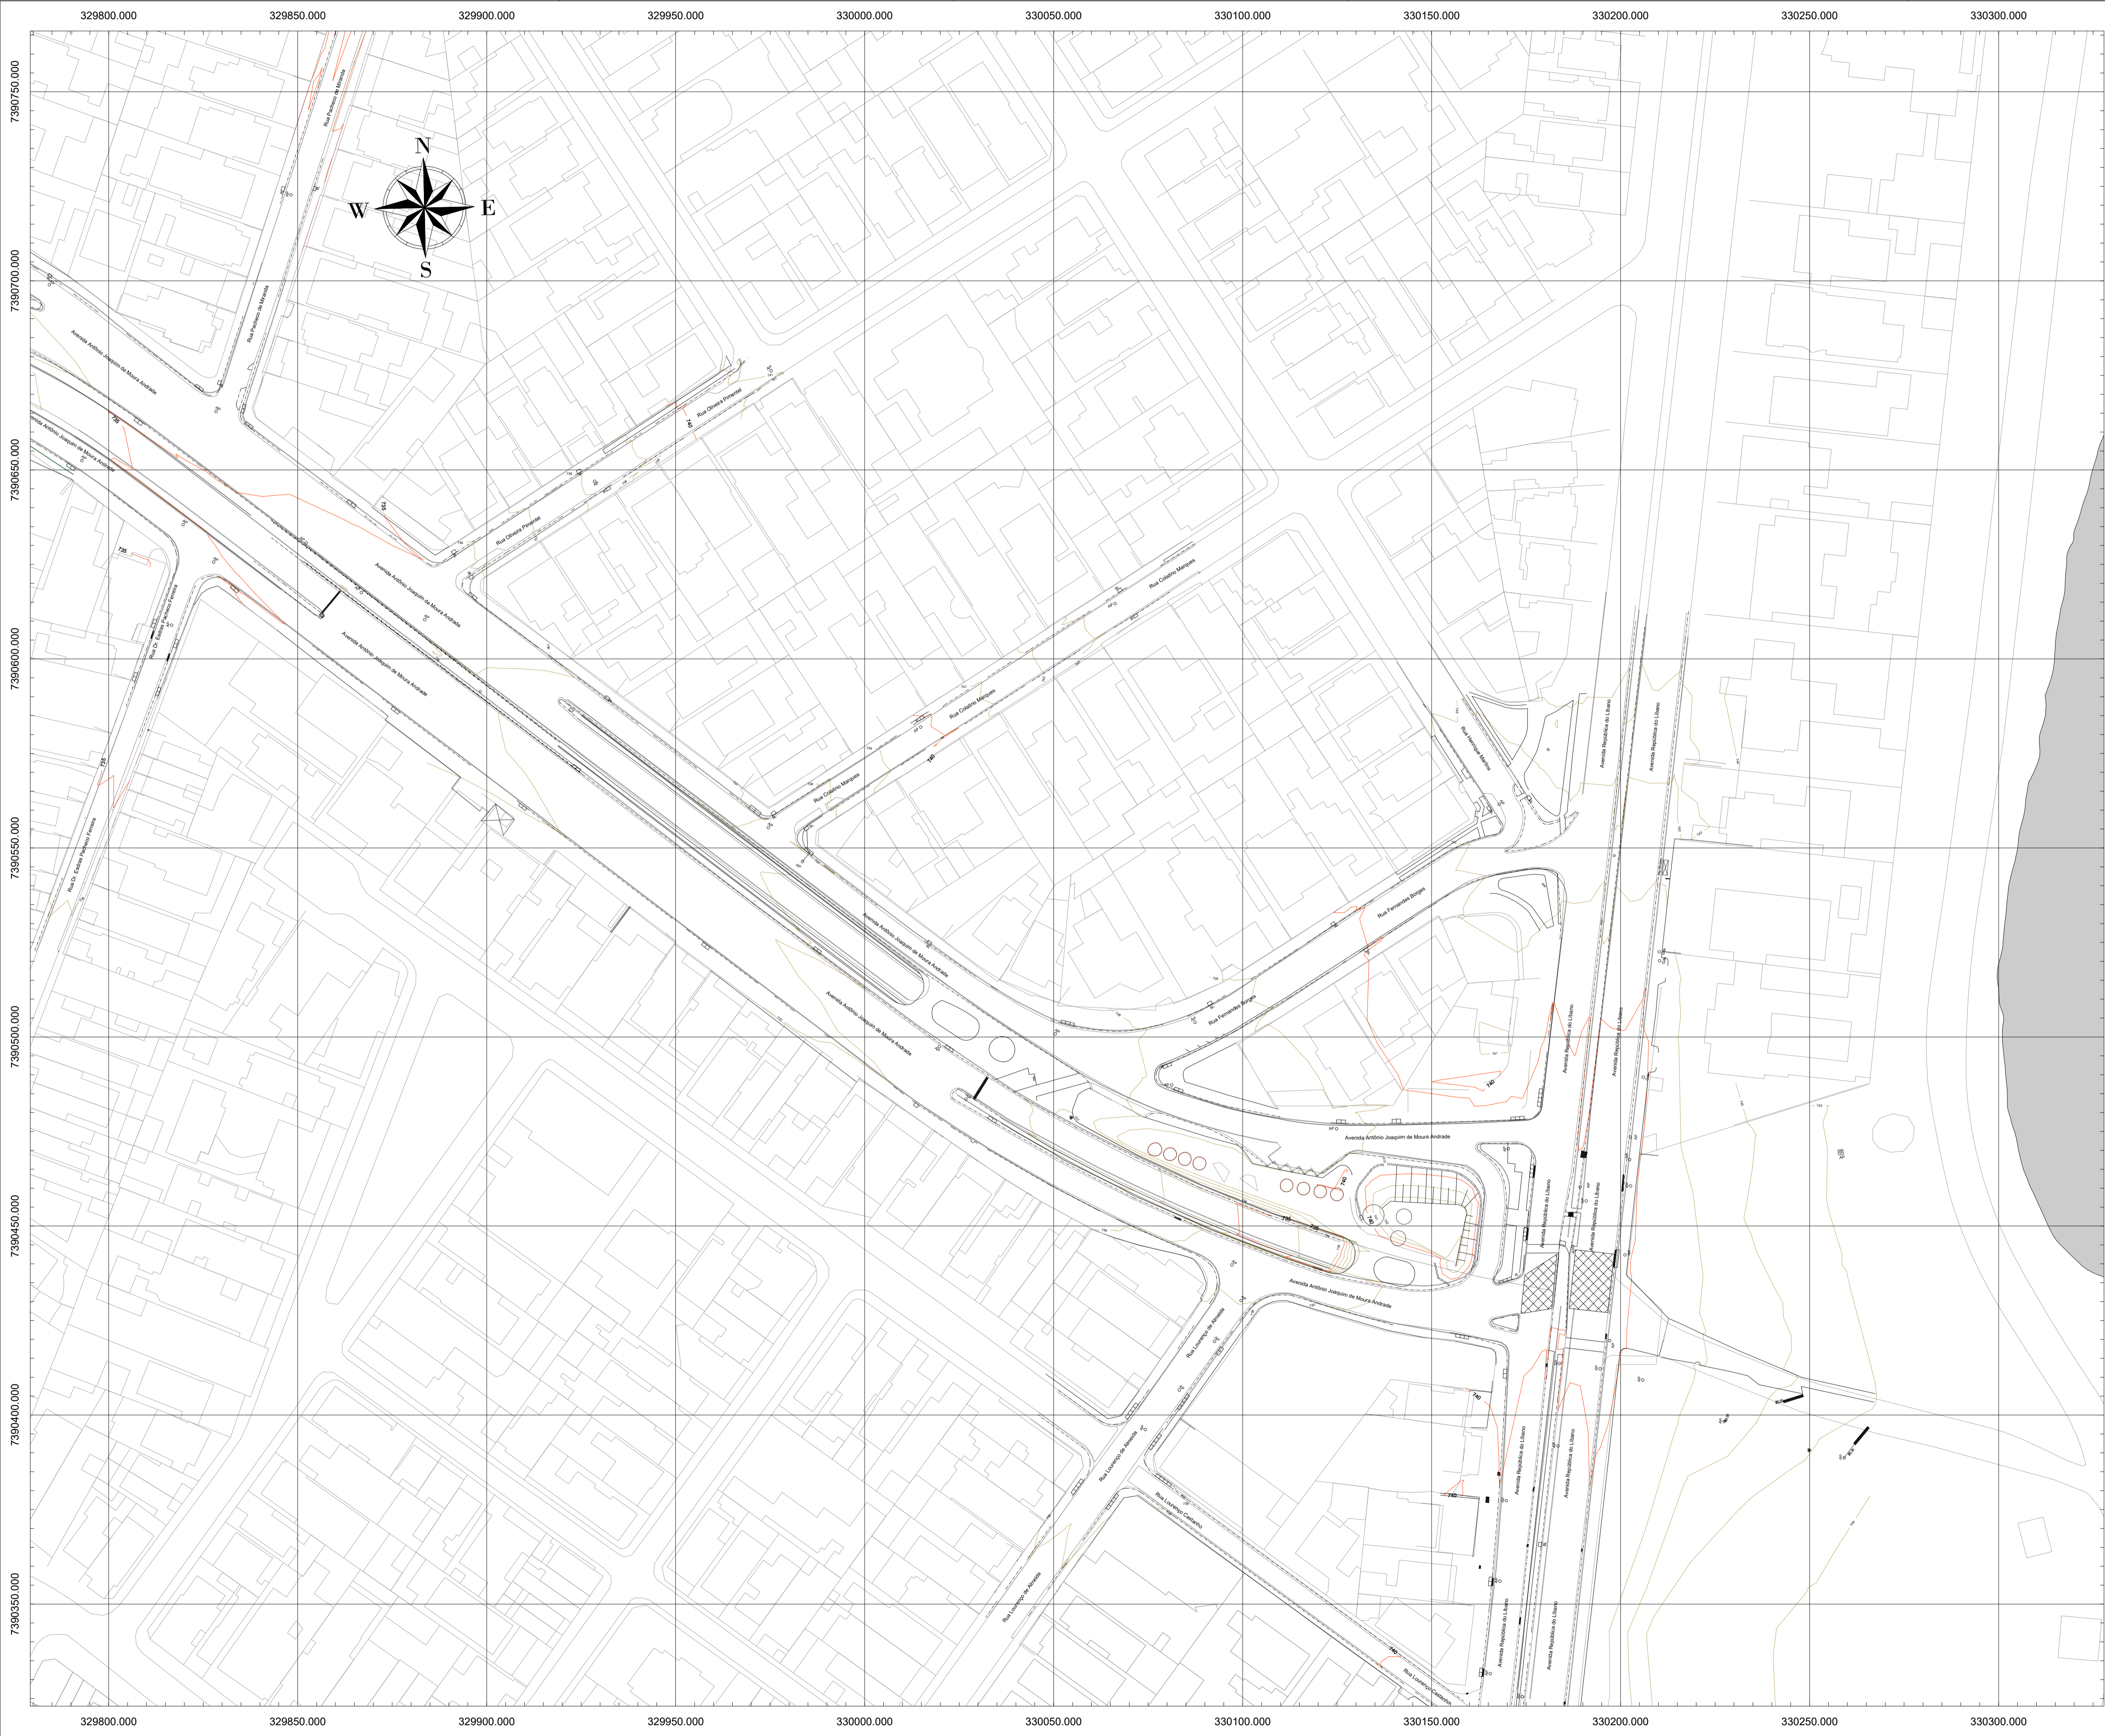

2	RICARDO	19/01/2024		
1	RICARDO	29/12/2023		
0	LETICIA	11/11/2023		
REVISÃO	VISTO PROJETISTA	DATA	VISTO SP-URBANISMO	DATA

DESENHOS DE REFERÊNCIA

LEGENDA

AP	PV DE ÁGUAS PLUVIAIS
BOCA DE LOBO SIMPLES	BOCA DE LOBO SIMPLES
BOCA DE LOBO DUPLA	BOCA DE LOBO DUPLA
BOCA DE LOBO TRIPLA	BOCA DE LOBO TRIPLA
BOCA DE LOBO QUADRUPLA	BOCA DE LOBO QUADRUPLA
GRELHA	GRELHA
CAIXA PLUVIAL	CAIXA PLUVIAL
TUBO DE ÁGUAS PLUVIAIS	TUBO DE ÁGUAS PLUVIAIS
CAIXA PV OCULTO	CAIXA PV OCULTO



DESENHO Nº
B J K 0 2 1 E 0 1 2 2

SUBSTITUÍDO POR Nº
SUBSTITUI Nº

OBRA
CONSOLIDAÇÃO DO ESTUDO FUNCIONAL
DO BOULEVARD JK

TÍTULO
ESTUDO FUNCIONAL
LEVANTAMENTO PLANIALTIMÉTRICO DA
DRENAGEM DO LOCAL

PLANTA PLANIALTIMÉTRICO
Folha 12/23

ESCALA 1:500

DESENHO Nº	
RESPONSÁVEL TÉCNICO	CREA
JOSÉ CABRAL	0400045334
PROJETO	VISTO
LETICIA ROCCO KIRCHNER	DATA
DESENHO	11/11/2023
VERIFICAÇÃO	13/11/2023
JOSE CABRAL	18/11/2023
APROVAÇÃO	20/11/2023
JOSE CABRAL	23/11/2023
LIBERAÇÃO	



ESTE DESENHO É PROPRIEDADE DA SP-URBANISMO NÃO PODENDO SER REPRODUZIDO E /OU REVELADO NO TODO OU EM PARTE SEM SUA AUTORIZAÇÃO.

APROVAÇÃO FINAL	
VERIFICAÇÃO	CAMILA NERY / TIAGO RODRIGUES
APROVAÇÃO	MARCOS AURÉLIO M. ALVES
LIBERAÇÃO	MARCOS AURÉLIO M. ALVES