



1023-SPUR002-005-FPI-514\_0.dwg

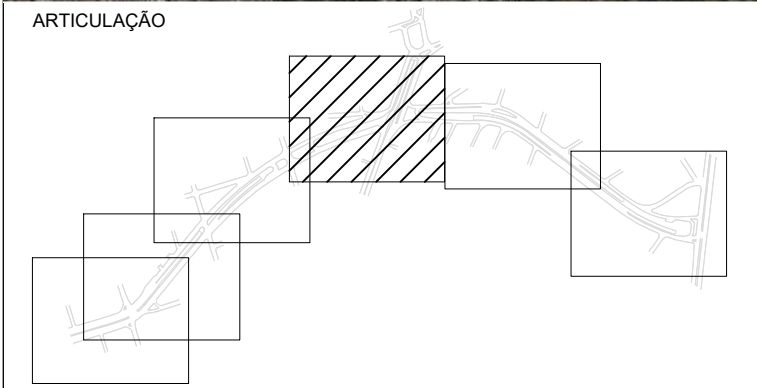

2	RICARDO	19/01/2024		
1	RICARDO	29/12/2023		
0	LETICIA	11/11/2023		
REVISÃO	VISTO PROJETISTA	DATA	VISTO SP-URBANISMO	DATA
DESENHOS DE REFERÊNCIA				

AP	PV DE ÁGUAS PLUVIAIS
BOCA	BOCA DE LOBO SIMPLES
BOCA	BOCA DE LOBO DUPLA
BOCA	BOCA DE LOBO TRIPLA
BOCA	BOCA DE LOBO QUADRUPLA
GRELHA	GRELHA
CAIXA	CAIXA PLUVIAL
TUBO	TUBO DE ÁGUAS PLUVIAIS
CAIXA	CAIXA PV OCULTO

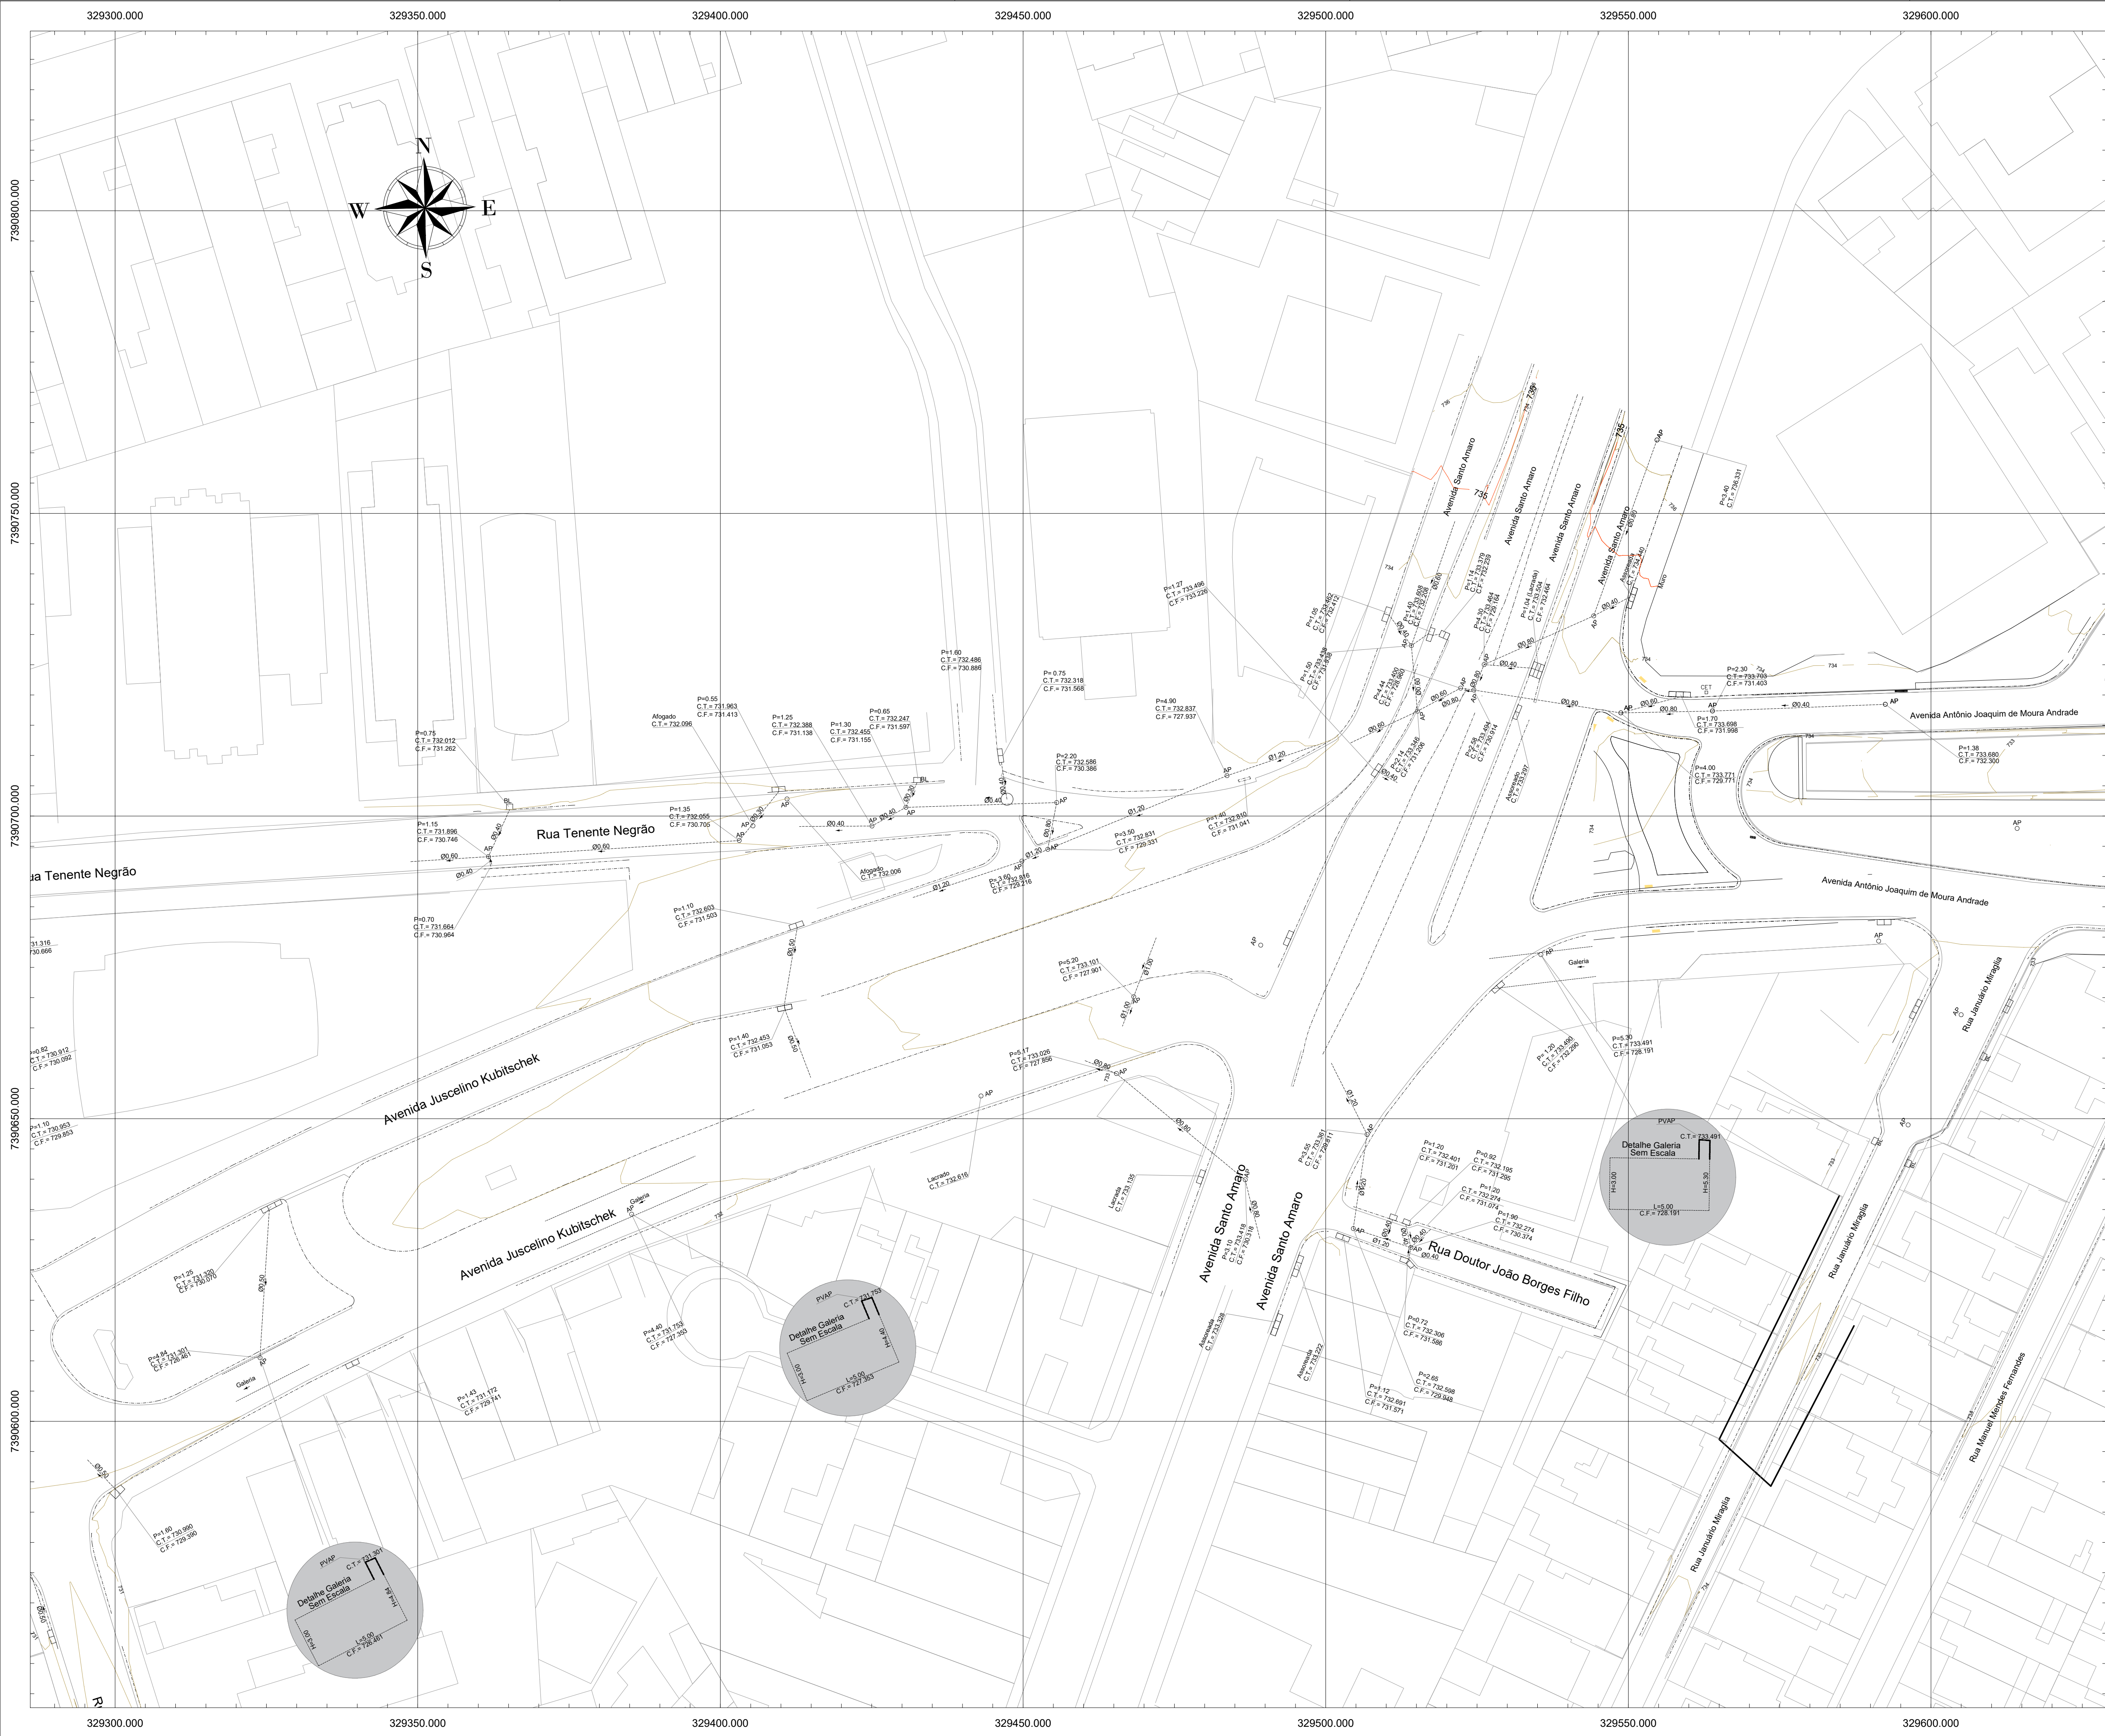

DESENHO Nº  
B J K 0 2 1 E 0 1 4 2

SUBSTITUÍDO POR Nº  
SUBSTITUI Nº

OBRA  
CONSOLIDAÇÃO DO ESTUDO FUNCIONAL  
DO BOULEVARD JK

TÍTULO  
ESTUDO FUNCIONAL  
LEVANTAMENTO PLANIALTIMÉTRICO DA  
DRENAGEM DO LOCAL

PLANTA PLANIALTIMÉTRICO  
Folha 14/23

ESCALA 1:500

DESENHO Nº		
RESPONSÁVEL TÉCNICO		CREA
JOSÉ CABRAL		0400045334
VISTO		DATA
PROJETO	LETICIA ROCCO KIRCHNER	11/11/2023
DESENHO	LETICIA ROCCO KIRCHNER	13/11/2023
VERIFICAÇÃO	JOSÉ CABRAL	18/11/2023
APROVAÇÃO	JOSÉ CABRAL	20/11/2023
LIBERAÇÃO	JOSÉ CABRAL	23/11/2023



ESTE DESENHO É PROPRIEDADE DA SP-URBANISMO NÃO PODENDO SER REPRODUZIDO E/OU REVELADO NO TODO OU EM PARTE SEM SUA AUTORIZAÇÃO.

APROVAÇÃO FINAL	
VERIFICAÇÃO	CAMILA NERY / TIAGO RODRIGUES
APROVAÇÃO	MARCOS AURÉLIO M. ALVES
LIBERAÇÃO	MARCOS AURÉLIO M. ALVES