


B:\K-01-11-051\_2.dwg

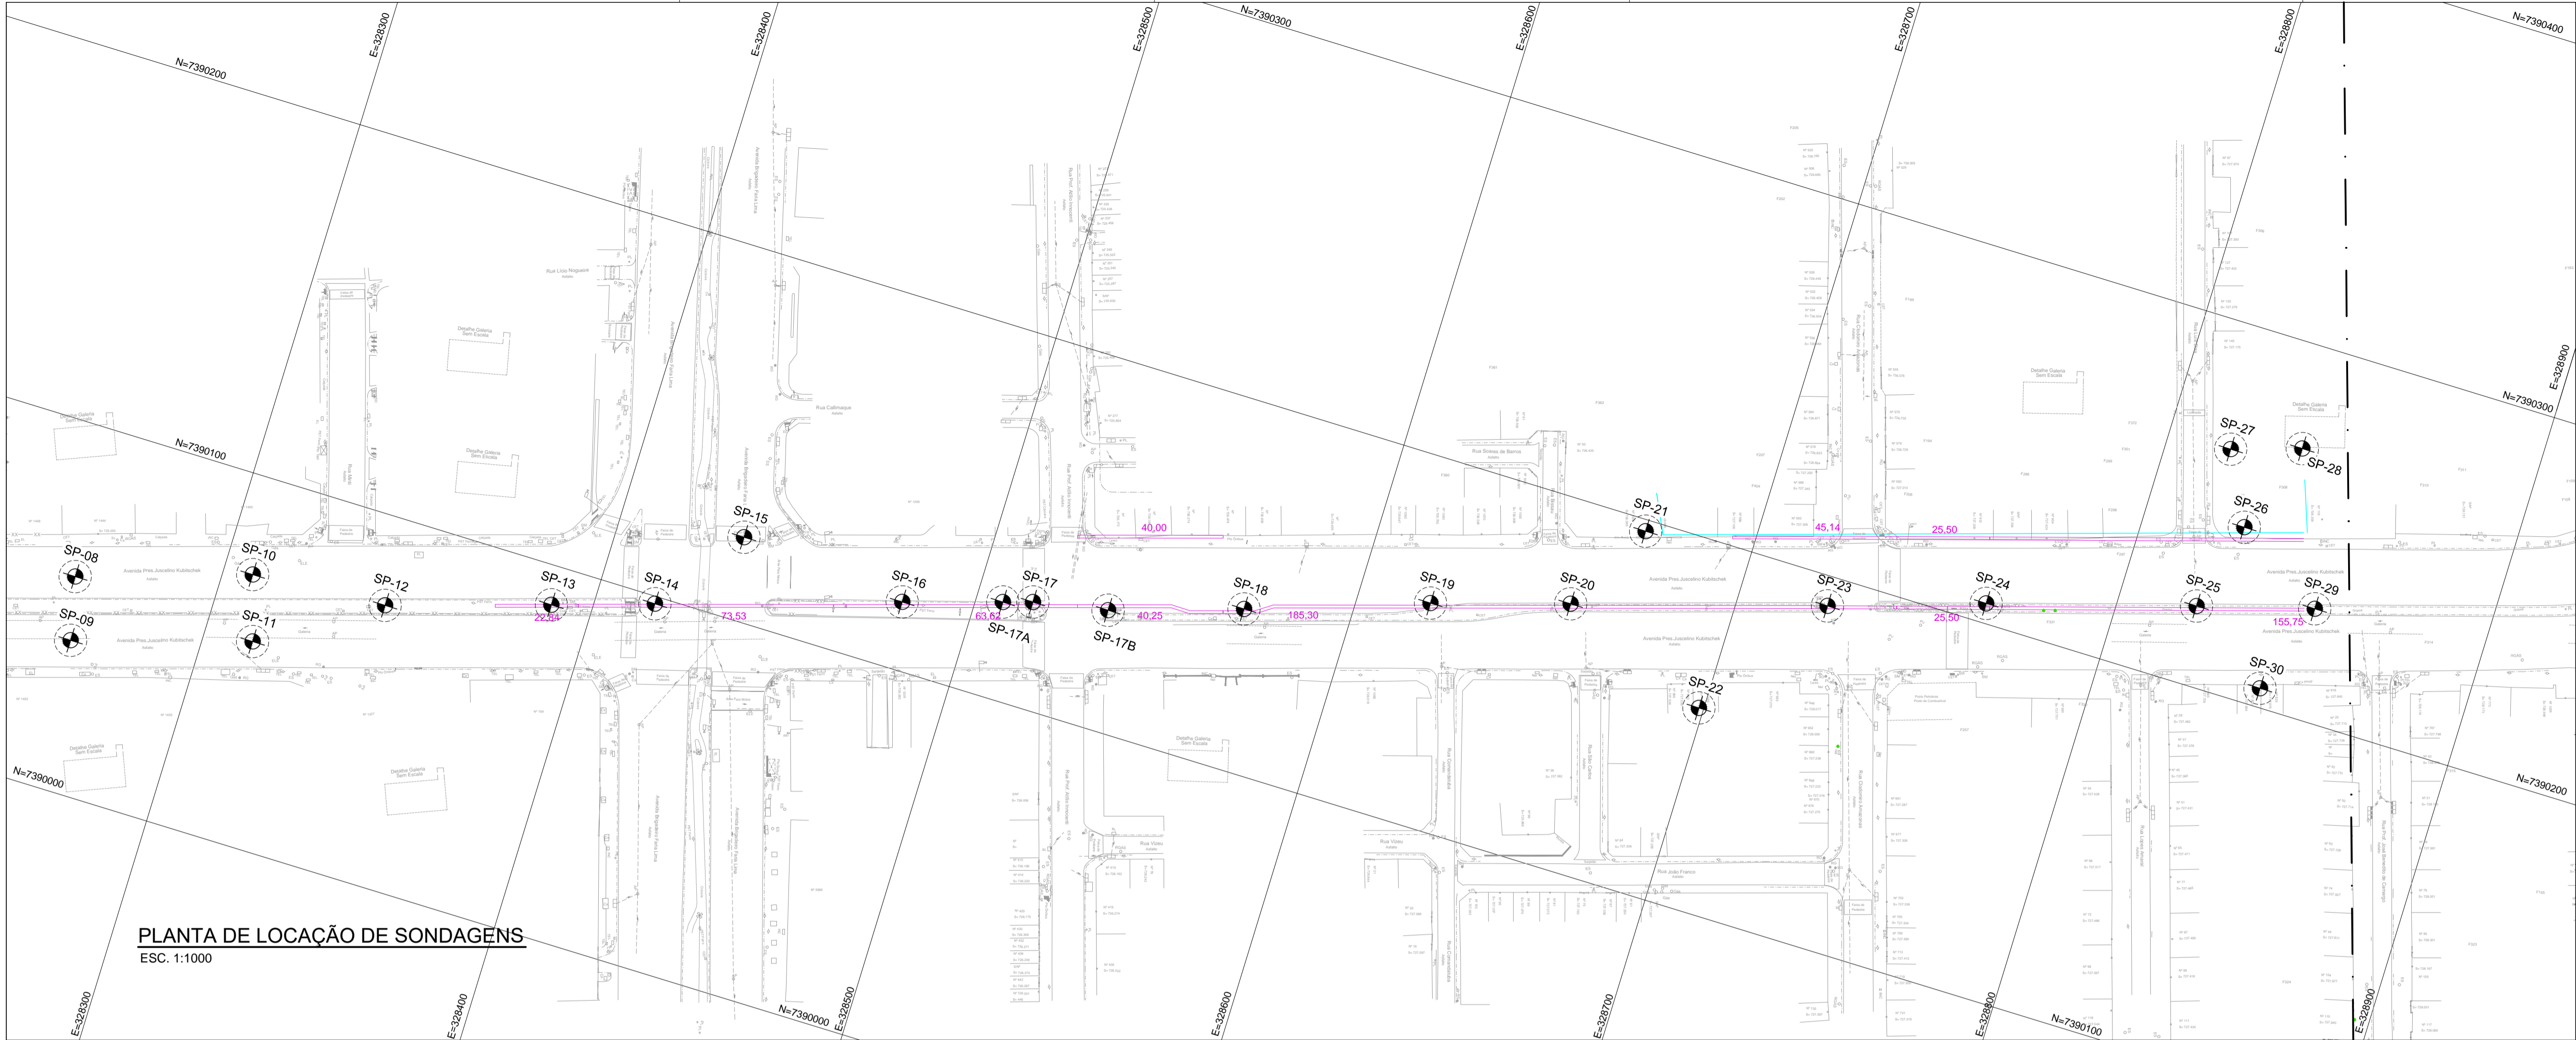

PLANTA DE LOCAÇÃO DE SONDAGENS  
ESC. 1:1000

2	JULIANA	08/02/2024		
1	JULIANA	31/01/2024		
REVISÃO	VISTO PROJETA	DATA	VISTO SP-URBANISMO	DATA

DESENHOS DE REFERÊNCIA

LEGENDA

SP - SONDAGEM A PERCUSSÃO

CRITÉRIO DE PARALISAÇÃO DAS SONDAGENS:  
AS SODAGENS A PERCUSSÃO DEVERÃO ATINGIR A PROFUNDIDADE  
DE 25m.



DESENHO Nº  
B | J | K | 0 | 1 | 1 | H | 0 | 5 | 1 | 2  
SUBSTITUÍDO POR Nº  
SUBSTITUI Nº  
OBRA  
BOULEVARD JK

TÍTULO  
LOCAÇÃO DE SONDAGEM

ESCALA 1:1000

DESENHO Nº 1023-SPU002-005-MS1-051_B		
RESPONSÁVEL TÉCNICO LEONARDO P. LORENZO		CREA 0601838572
VISTO		DATA
PROJETO	JULIANA GODOI	21/09/2023
DESENHO	MATHEUS COSTA	21/09/2023
VERIFICAÇÃO	JULIANA GODOI	21/09/2023
APROVAÇÃO	LEONARDO P. LORENZO	21/09/2023
LIBERAÇÃO	LEONARDO P. LORENZO	21/09/2023



ESTE DESENHO É PROPRIEDADE DA SP-URBANISMO NÃO PODENDO SER  
REPRODUZIDO E/OU REVELADO NO TODO OU EM PARTE SEM SUA AUTORIZAÇÃO.

APROVAÇÃO FINAL

VERIFICAÇÃO

APROVAÇÃO

LIBERAÇÃO