



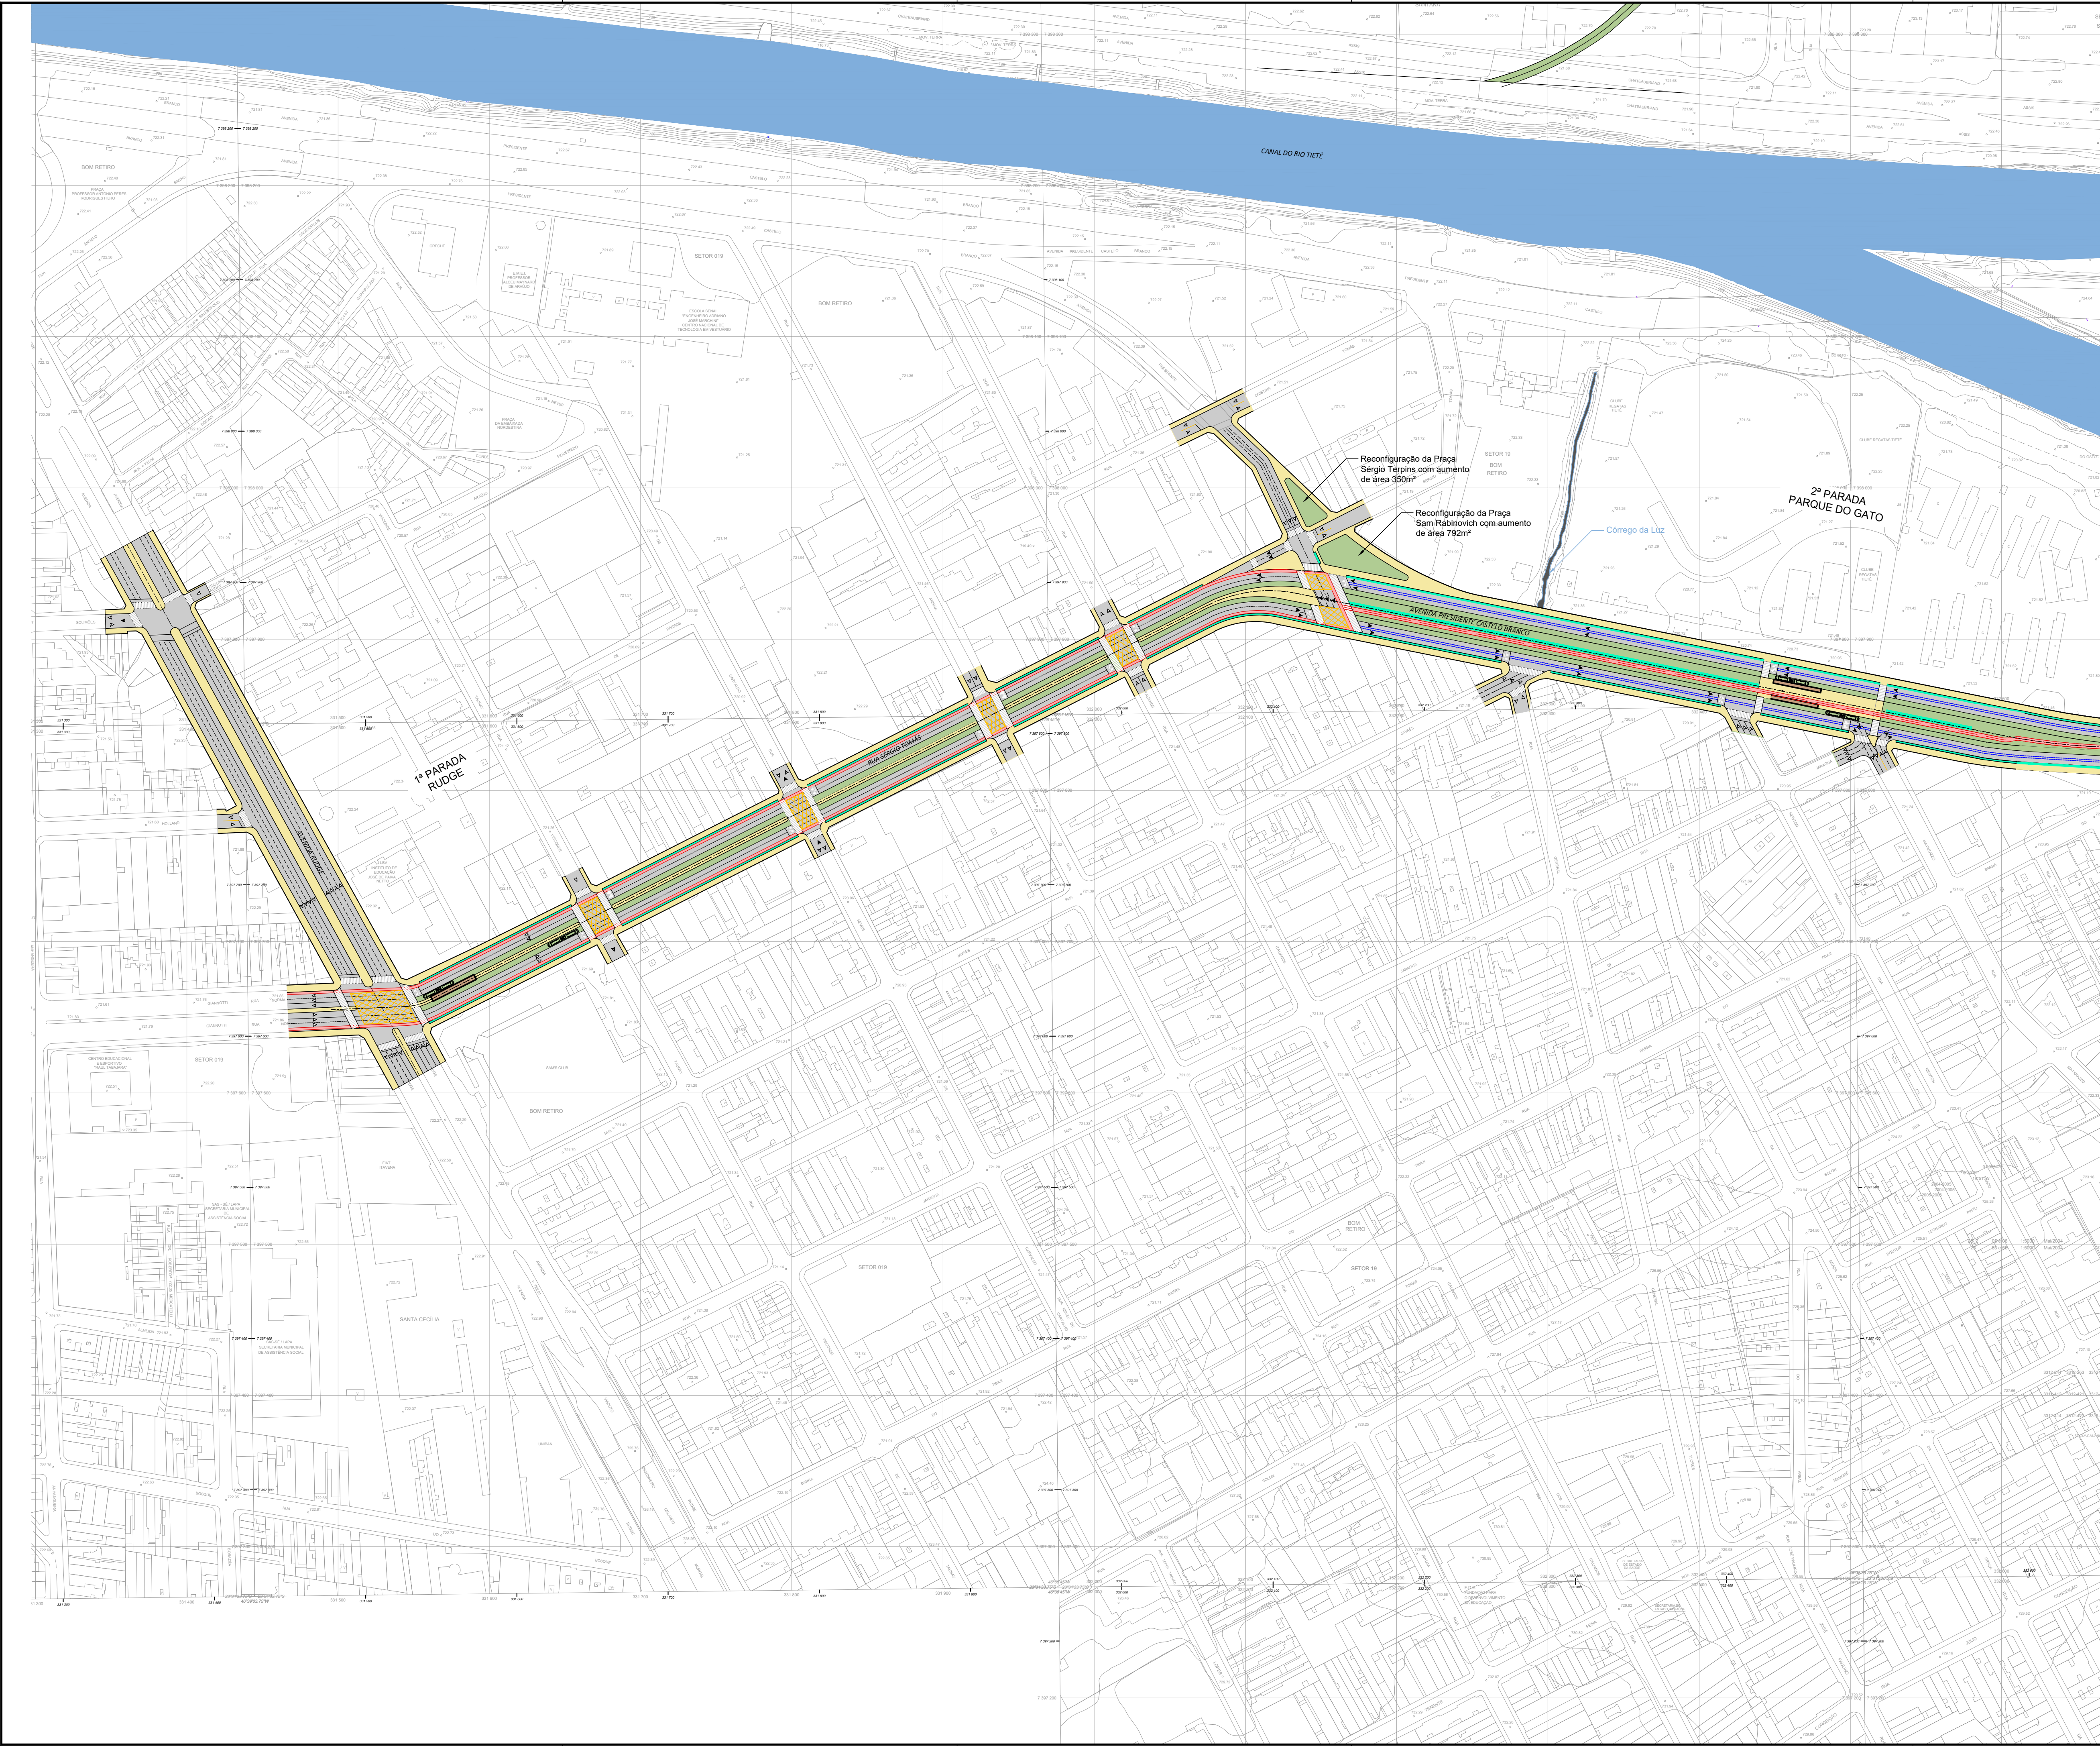


ARTICULAÇÃO DAS FOLHAS

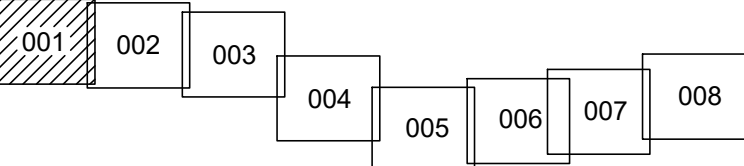

LEGENDA

- VIÁRIO
- CAÇAMENTO
- PARADAS PROPOSTAS
- PARADA EXISTENTE
- HIDROGRAFIA
- ÁREAS VERDES
- INFRAESTRUTURA SUSTENTÁVEL
- VEGETAÇÃO ARBÓREA
- INDICAÇÃO DE SENTIDO - PROPOSTO
- INDICAÇÃO DE SENTIDO - EXISTENTE
- VLT
- FAIXA AZUL

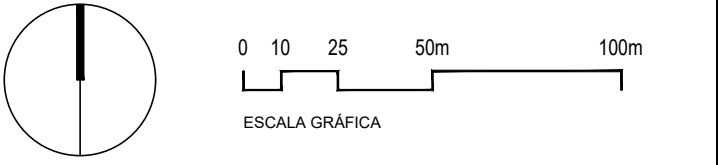

FONTES  
MEC - MAPA DIGITAL DA CIDADE, 2003-2004 | UTM SAD 69, ZONA 23

NOTAS  
1. COTAS E DIMENSÕES EM METROS, EXCETO QUANDO INDICADO;  
2. VERIFICAR MEDIDAS IN LOCO.

| REVISÃO | VISTO PROJETISTA | DATA | VISTO SP URBANISMO | DATA |
|---------|------------------|------|--------------------|------|
|         |                  |      |                    |      |
|         |                  |      |                    |      |
|         |                  |      |                    |      |

DESENHOS DE REFERÊNCIA

DOCUMENTOS EXTERNOS DE REFERÊNCIA

DESENHO Nº  
**ACT|033C001|Ø**

SUBSTITUÍDO POR Nº  
SUBSTITUI Nº  
OBRA  
**ARCO TIETÊ**  
BOULEVARD MARQUES DE SÃO VICENTE

TÍTULO  
**PROJETO FUNCIONAL**

ESCALA 1:2.000

DESENHO Nº  
RESPONSÁVEL TÉCNICO CREA

| NOME/VISTO                                 | DATA    |
|--------------------------------------------|---------|
| PROJETO ANNA C. DE M. BARROS               | 02/2025 |
| DESENHO GPR - GERENCIA DE PROJETOS URBANOS | 02/2025 |
| VERIFICAÇÃO JULIANA MENESES BITTENCOURT    | 02/2025 |
| APROVAÇÃO VITOR AUGUSTO DE LIMA RODRIGUES  | 02/2025 |
| LIBERAÇÃO RAFAEL BARRETO CASTELO DA CRUZ   | 02/2025 |



ESTE DESENHO É PROPRIEDADE DA SPURBANISMO NÃO PODENDO SER REPRODUZIDO OU REVELADO NO TODO OU EM PARTE SEM SUA AUTORIZAÇÃO.

| APROVAÇÃO FINAL                           | DATA    |
|-------------------------------------------|---------|
| VERIFICAÇÃO JULIANA MENESES BITTENCOURT   | 02/2025 |
| APROVAÇÃO VITOR AUGUSTO DE LIMA RODRIGUES | 02/2025 |
| LIBERAÇÃO RAFAEL BARRETO CASTELO DA CRUZ  | 02/2025 |

LIGA COM FL. ACT033C002Ø