



LIGA COM FL. ACT033C0010

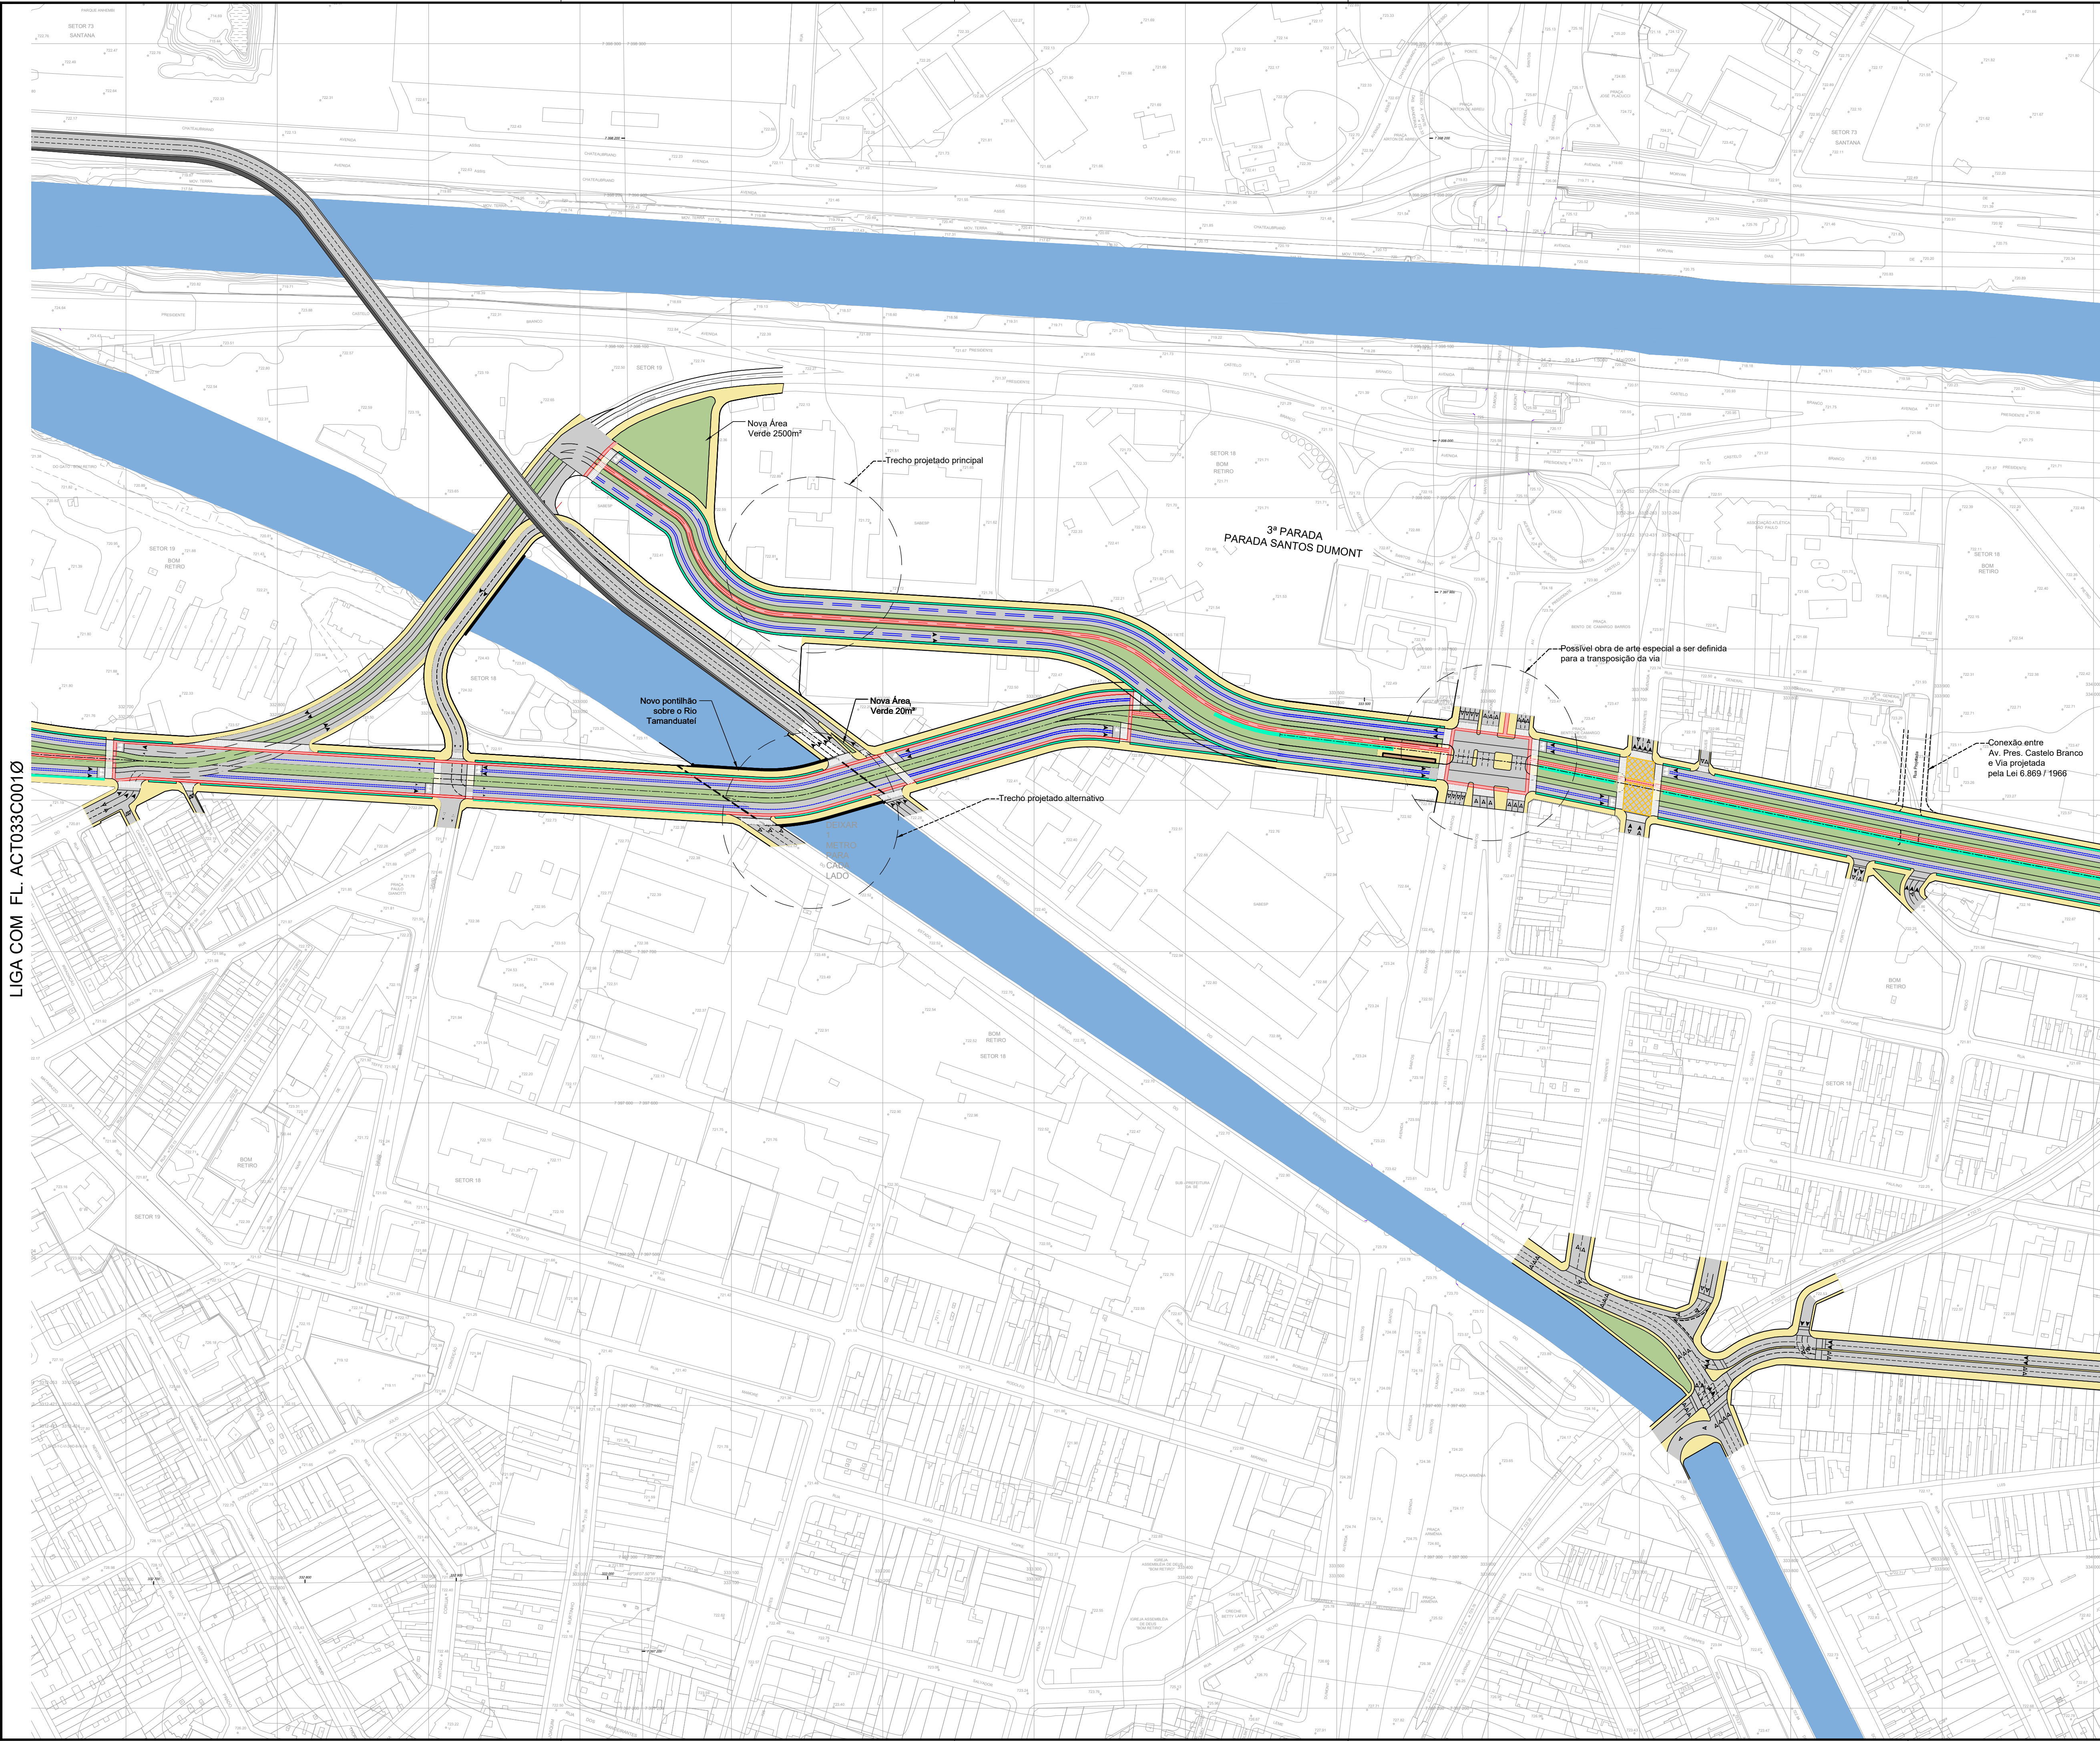


LIGA COM FL. ACT033C0030

ARTICULAÇÃO:

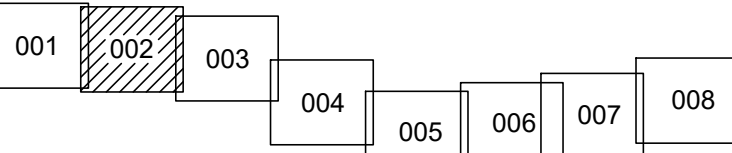

LEGENDA

- VIÁRIO
- CALÇAMENTO
- PARADAS PROPOSTAS
- PARADA EXISTENTE
- HIDROGRAFIA
- ÁREAS VERDES
- INFRAESTRUTURA SUSTENTÁVEL
- VEGETAÇÃO ARBÓREA
- INDICAÇÃO DE SENTIDO - PROPOSTO
- INDICAÇÃO DE SENTIDO - EXISTENTE
- VLT
- FAIXA AZUL

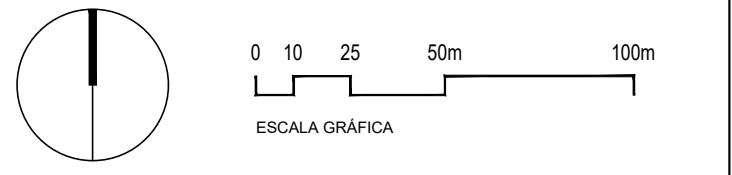

FONTES
MEC - MAPA DIGITAL DA CIDADE, 2003-2004 | UTM SAD 69, ZONA 23

NOTAS
1. COTAS E DIMENSÕES EM METROS, EXCETO QUANDO INDICADO;
2. VERIFICAR MEDIDAS IN LOCO;

REVISÃO	VISTO PROJETISTA	DATA	VISTO SP URBANISMO	DATA

DESENHOS DE REFERÊNCIA

DOCUMENTOS EXTERNOS DE REFERÊNCIA

DESENHO Nº
ACT033C0020

SUBSTITUÍDO POR Nº
SUBSTITUI Nº
OBRA
ARCO TIETÊ
BOULEVARD MARQUES DE SÃO VICENTE

TÍTULO
PROJETO FUNCIONAL

ESCALA 1:2.000

DESENHO Nº
RESPONSÁVEL TÉCNICO CREA

NOME/VISTO	DATA
PROJETO ANNA C. DE M. BARROS	02/2025
DESENHO GPR - GERENCIA DE PROJETOS URBANOS	02/2025
VERIFICAÇÃO JULIANA MENESES BITTENCOURT	02/2025
APROVAÇÃO VITOR AUGUSTO DE LIMA RODRIGUES	02/2025
LIBERAÇÃO RAFAEL BARRETO CASTELO DA CRUZ	02/2025



ESTE DESENHO É PROPRIEDADE DA SPURBANISMO NÃO PODENDO SER REPRODUZIDO E/OU REVELADO NO TODO OU EM PARTE SEM SUA AUTORIZAÇÃO.

APROVAÇÃO FINAL	DATA
VERIFICAÇÃO JULIANA MENESES BITTENCOURT	02/2025
APROVAÇÃO VITOR AUGUSTO DE LIMA RODRIGUES	02/2025
LIBERAÇÃO RAFAEL BARRETO CASTELO DA CRUZ	02/2025