


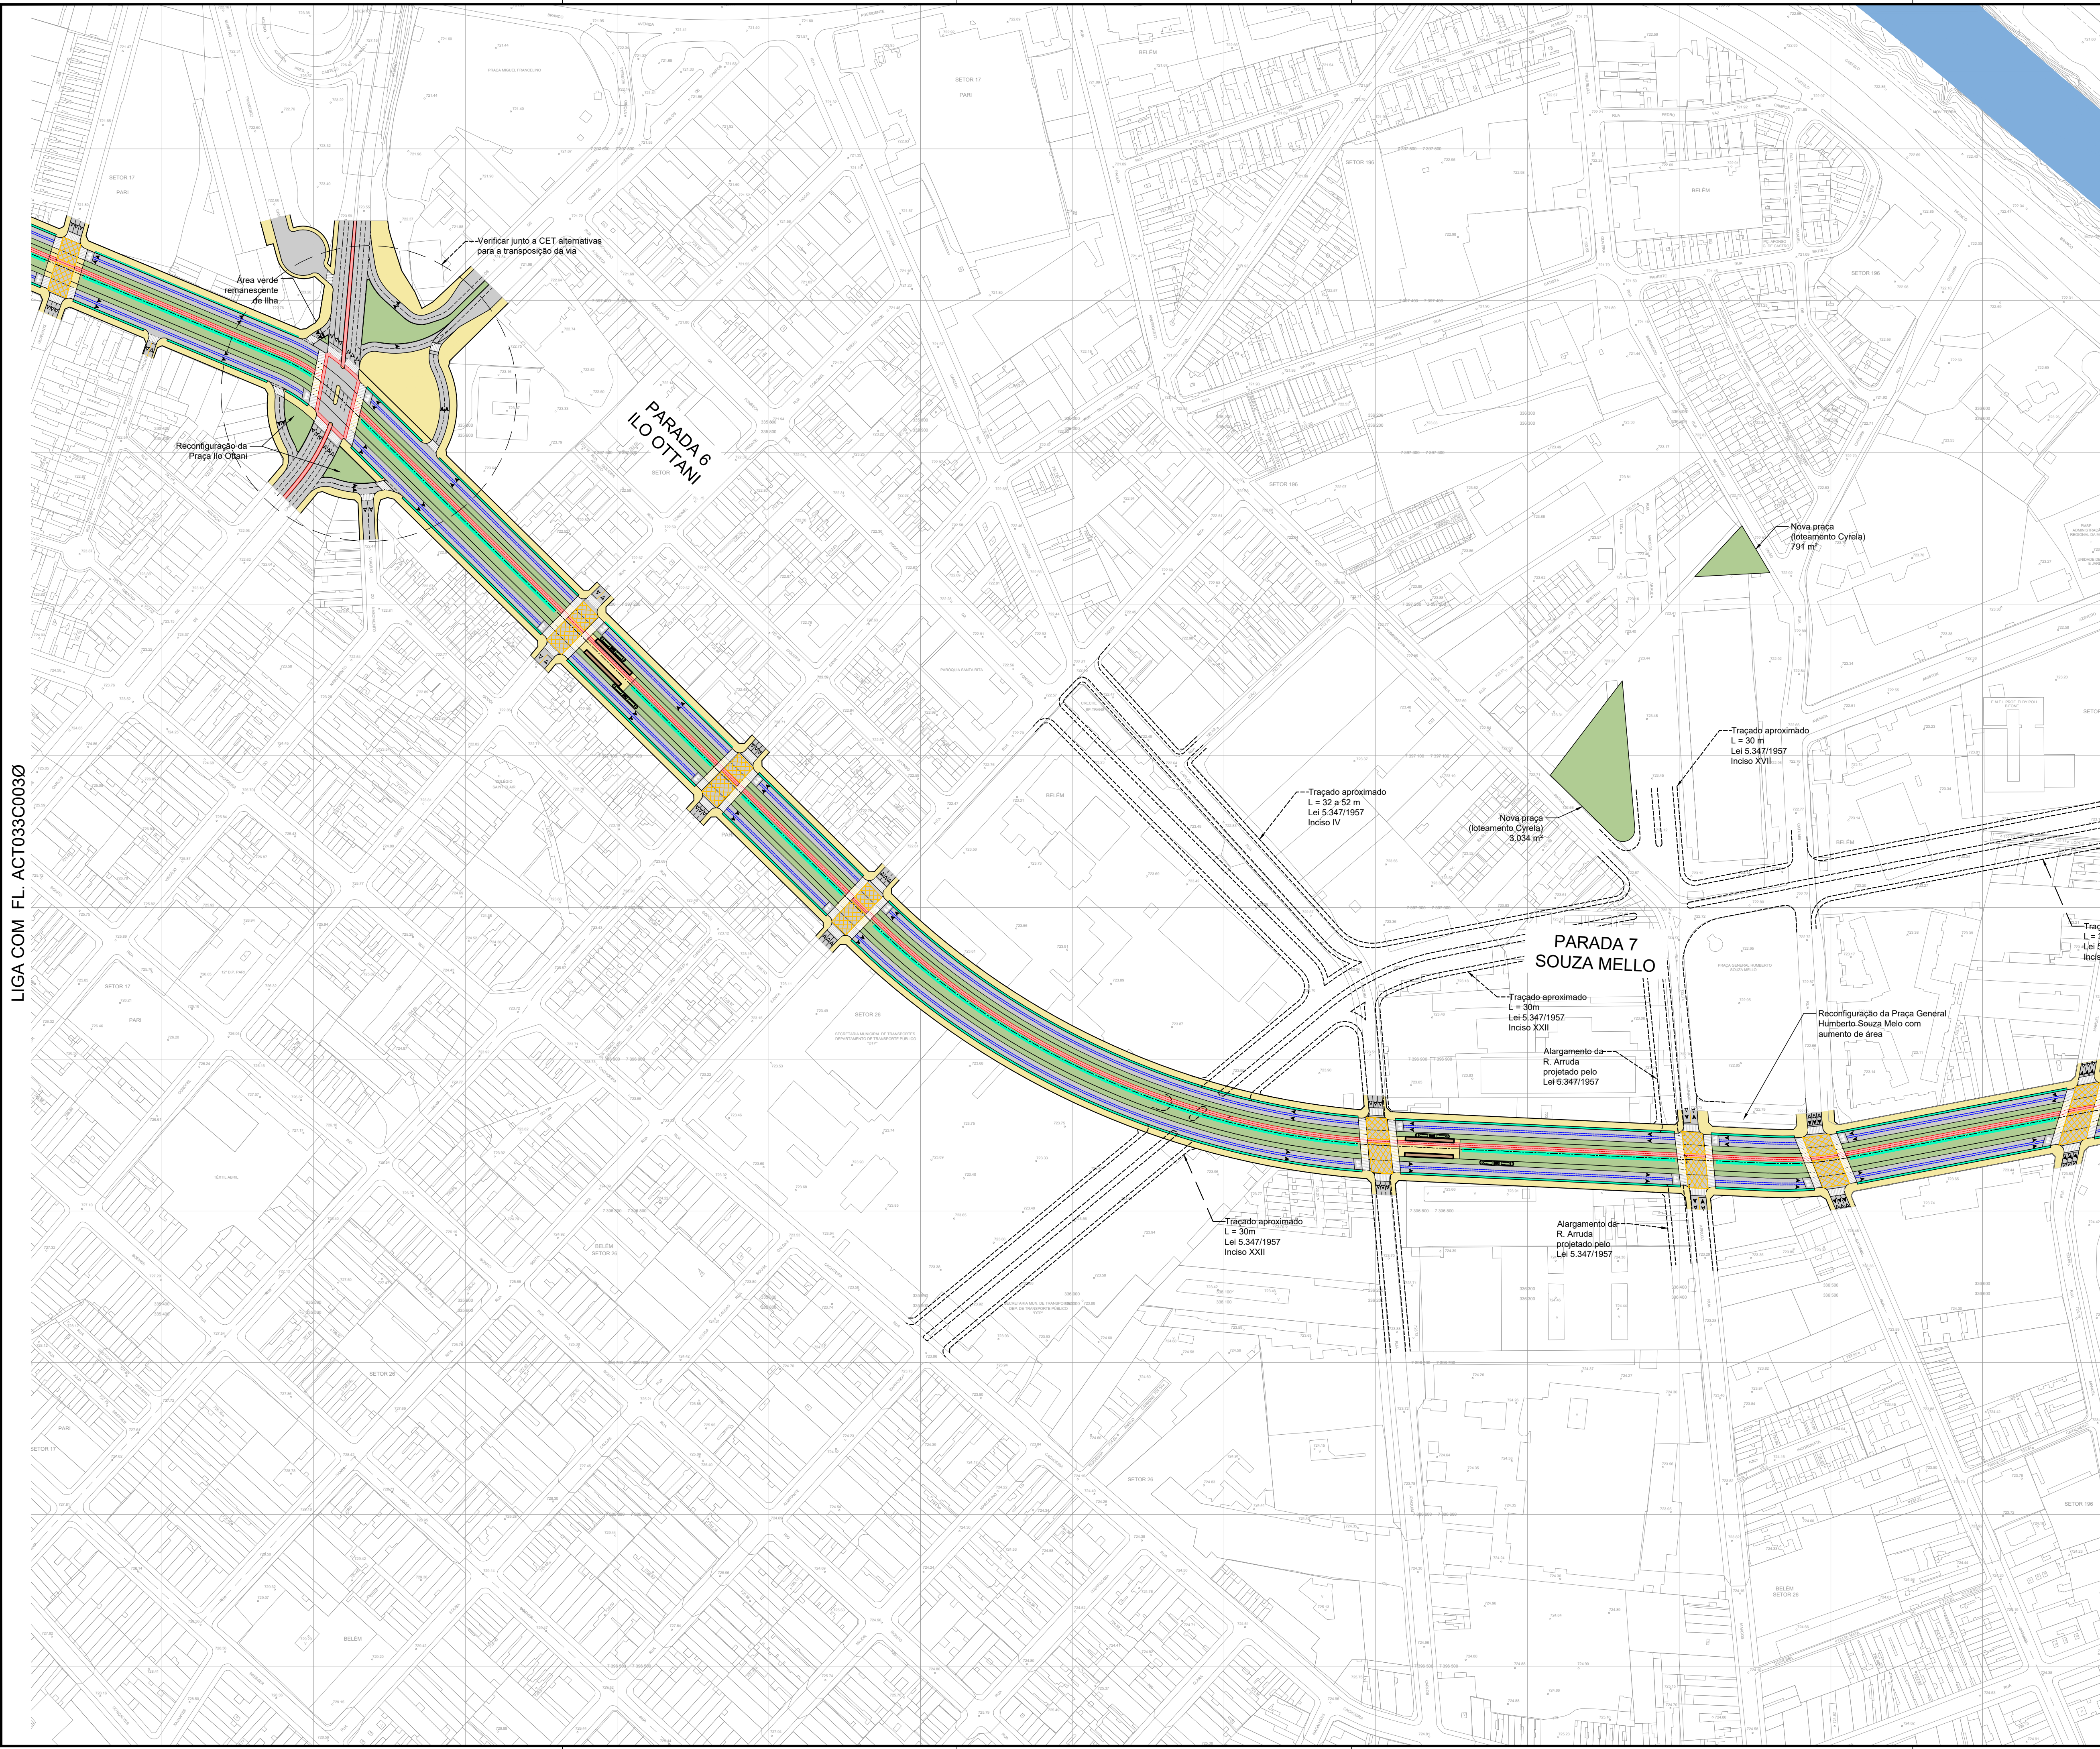


ARTICULAÇÃO:

A diagram showing a sequence of eight boxes labeled 001 to 008. Box 004 is shaded with diagonal lines, indicating it is the current box being processed.

LEGENDA

-  VIÁRIO
 CALÇAMENTO
 PARADAS PROPOSTAS
 PARADA EXISTENTE
 HIDROGRAFIA
 ÁREAS VERDES
 INFRAESTRUTURA SUSTENTÁVEL
 VEGETAÇÃO ARBÓREA
 INDICAÇÃO DE SENTIDO - PROPOSTO
 INDICAÇÃO DE SENTIDO - EXISTENTE
 VLT
 FAIXA AZUL

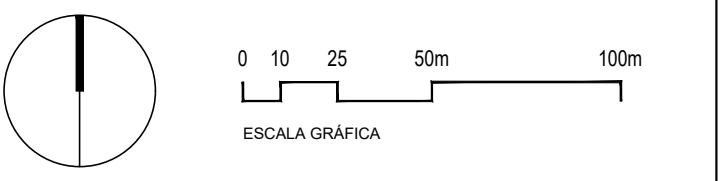

SOURCES

DC - MAPA DIGITAL DA CIDADE, 2003-2004 | UTM SAD 69, ZONA 23

NOTAS

- COTAS E DIMENSÕES EM METROS, EXCETO QUANDO INDICADO
VERIFICAR MEDIDAS IN LOCO;

EVISÃO	VISTO PROJETISTA	DATA	VISTO SP URBANISMO	DATA

DESENHOS DE REFERÊNCIA

DOCUMENTOS EXTERNOS DE REFERÊNCIA

DESENHO Nº

A C T 0 3 3 C 0 0 4 Ø

SUBSTITUÍDO POR N°

SUBSTITUI N°

ĐO BƯỚC TIẾT

BOULEVARD MARQUES DE SÃO VICENTE

ÍTULO

PROJETO FUNCIONAL

SCALA

:2.000

DESENHO Nº

RESPONSÁVEL TÉCNICO

REA

NOME/VISTO		DATA
PROJETO	ANNA C. DE M. BARROS	02/2025
DESENHO	GPR - GERENCIA DE PROJETOS URBANOS	02/2025
VERIFICAÇÃO	JULIANA MENESES BITTENCOURT	02/2025
PROVAÇÃO	VITOR AUGUSTO DE LIMA RODRIGUES	02/2025
LIBERAÇÃO	RAFAEL BARRETO CASTELO DA CRUZ	02/2025



ESTE DESENHO É PROPRIEDADE DA SPURBANISMO NÃO PODENDO SER REPRODUZIDO E/OU REVELADO NO TODO OU EM PARTE SEM SUA AUTORIZAÇÃO.

APROVAÇÃO FINAL		DATA
VERIFICAÇÃO	JULIANA MENESES BITTENCOURT	02/2025
APROVAÇÃO	VITOR AUGUSTO DE LIMA RODRIGUES	02/2025
LIBERAÇÃO	RAFAEL BARRETO CASTELO DA CRUZ	02/2025